CITTA' DI TORINO

DIVISIONE SERVIZI TECNICI
PER L'EDILIZIA PUBBLICA
SERVIZIO EDILIZIA SCOLASTICA

MANUTENZIONE STRAORDINARIA SCUOLA STATALE "C.NIGRA" VIA BIANZE' N°7

LOTTO 1

PROGETTO DEFINITIVO/ESECUTIVO

OGGETTO
PROGETTO
MESSA IN SICUREZZA INTRADOSSO SOLAI

NOME FILE | Scala Plot
RIFERIMENTO
SCALA 1:200

REV	MODIFICHE	DATA	DESIGNATORE
0			
1			
2			
3			
4			
5			

TAVOLA 4

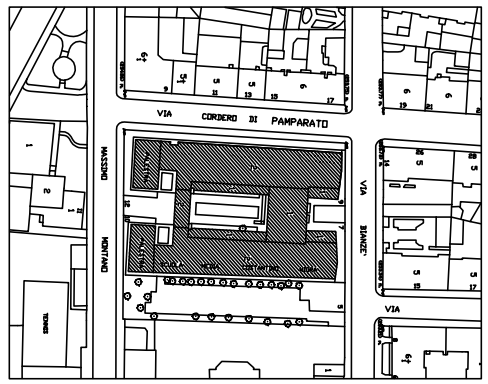

STRALCIO INQUADRAMENTO
SCALA 1:1000

STRALCIO P.R.G. 1:5000

PIANTA PIANO RIALZATO

Via F. Cordero di Pamparato

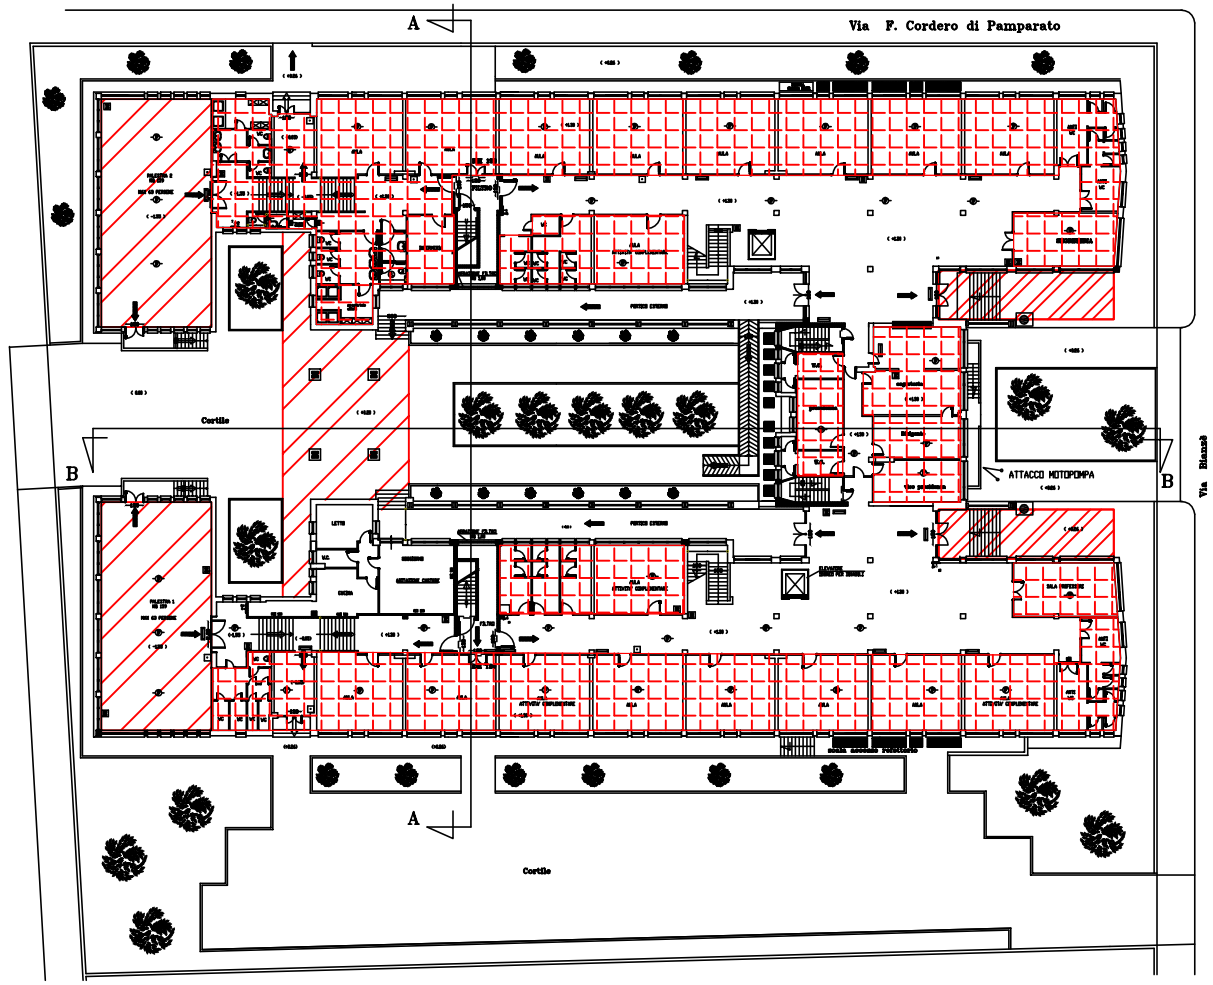

PIANTA PIANO PRIMO

Via F. Cordero di Pamparato

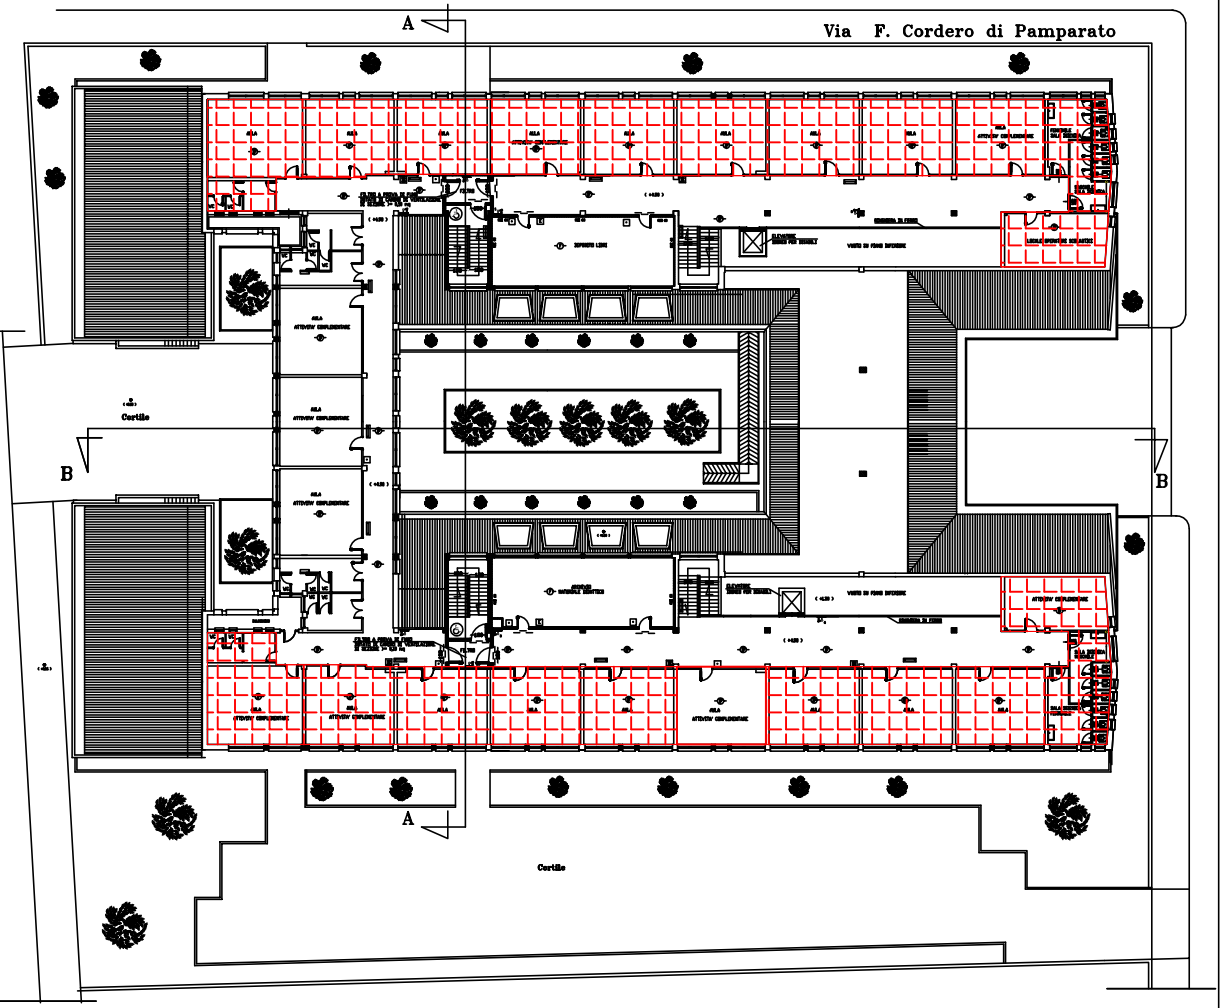

POSA DI CONTROSOFFITTO LEGGERO IN PANNELI DI FIBRA MINERALE

POSA DI CONTROSOFFITTO LEGGERO PER ESTERNI