CITTA' DI TORINO

DIREZIONE SERVIZI TECNICI PER L'EDILIZIA PUBBLICA

SERVIZIO INFRASTRUTTURE PER IL COMMERCIO E LO SPORT

INTERVENTI PER L'OTTENIMENTO DEL C.P.I. PISCINE

GRUPPO DI PROGETTAZIONE:

Progettisti
ing. Gennaro Savarese
arch. Maurizio Palmisano
Coordinatore per la sicurezza progettazione
arch. Vincenzo Orlando

Responsabile del Procedimento
ing. Eugenio Barbirato

Il Direttore della Direzione Servizi Tecnici per l'Edilizia Pubblica
ing. Sergio Brero

PROGETTO DEFINITIVO

OGGETTO

PALAZZO DEL NUOTO

Autorimessa – Pianta Livello –1

NOME FILE	Scala Plot
RIFERIMENTO	
SCALA 1:100	

REV.	MODIFICHE	DATA	DISEGNATORE
0	Ottobre 2014		
1			
2			
3			
4			
5			

ELABORATO

Tav. 2

CITTA' DI TORINO

DIREZIONE SERVIZI TECNICI PER L'EDILIZIA PUBBLICA

SERVIZIO INFRASTRUTTURE PER IL COMMERCIO E LO SPORT

INTERVENTI PER L'OTTENIMENTO DEL C.P.I. PISCINE

GRUPPO DI PROGETTAZIONE:

Progettisti
ing. Gennaro Savarese
arch. Maurizio Palmisano

Coordinatore per la sicurezza progettazione
arch. Vincenzo Orlando

Responsabile del Procedimento	Il Direttore della Direzione Servizi Tecnici per l'Edilizia Pubblica
ing. Eugenio Barbirato	ing. Sergio Brero

PROGETTO DEFINITIVO

OGGETTO

PALAZZO DEL NUOTO

Autorimessa – Pianta Livello –1

NOME FILE | Scala Plot

RIFERIMENTO

SCALA 1:100

REV.	MODIFICHE	DATA	DISEGNATORE
0	Ottobre 2014		
1			
2			
3			
4			
5			

ELABORATO

Tav. 2

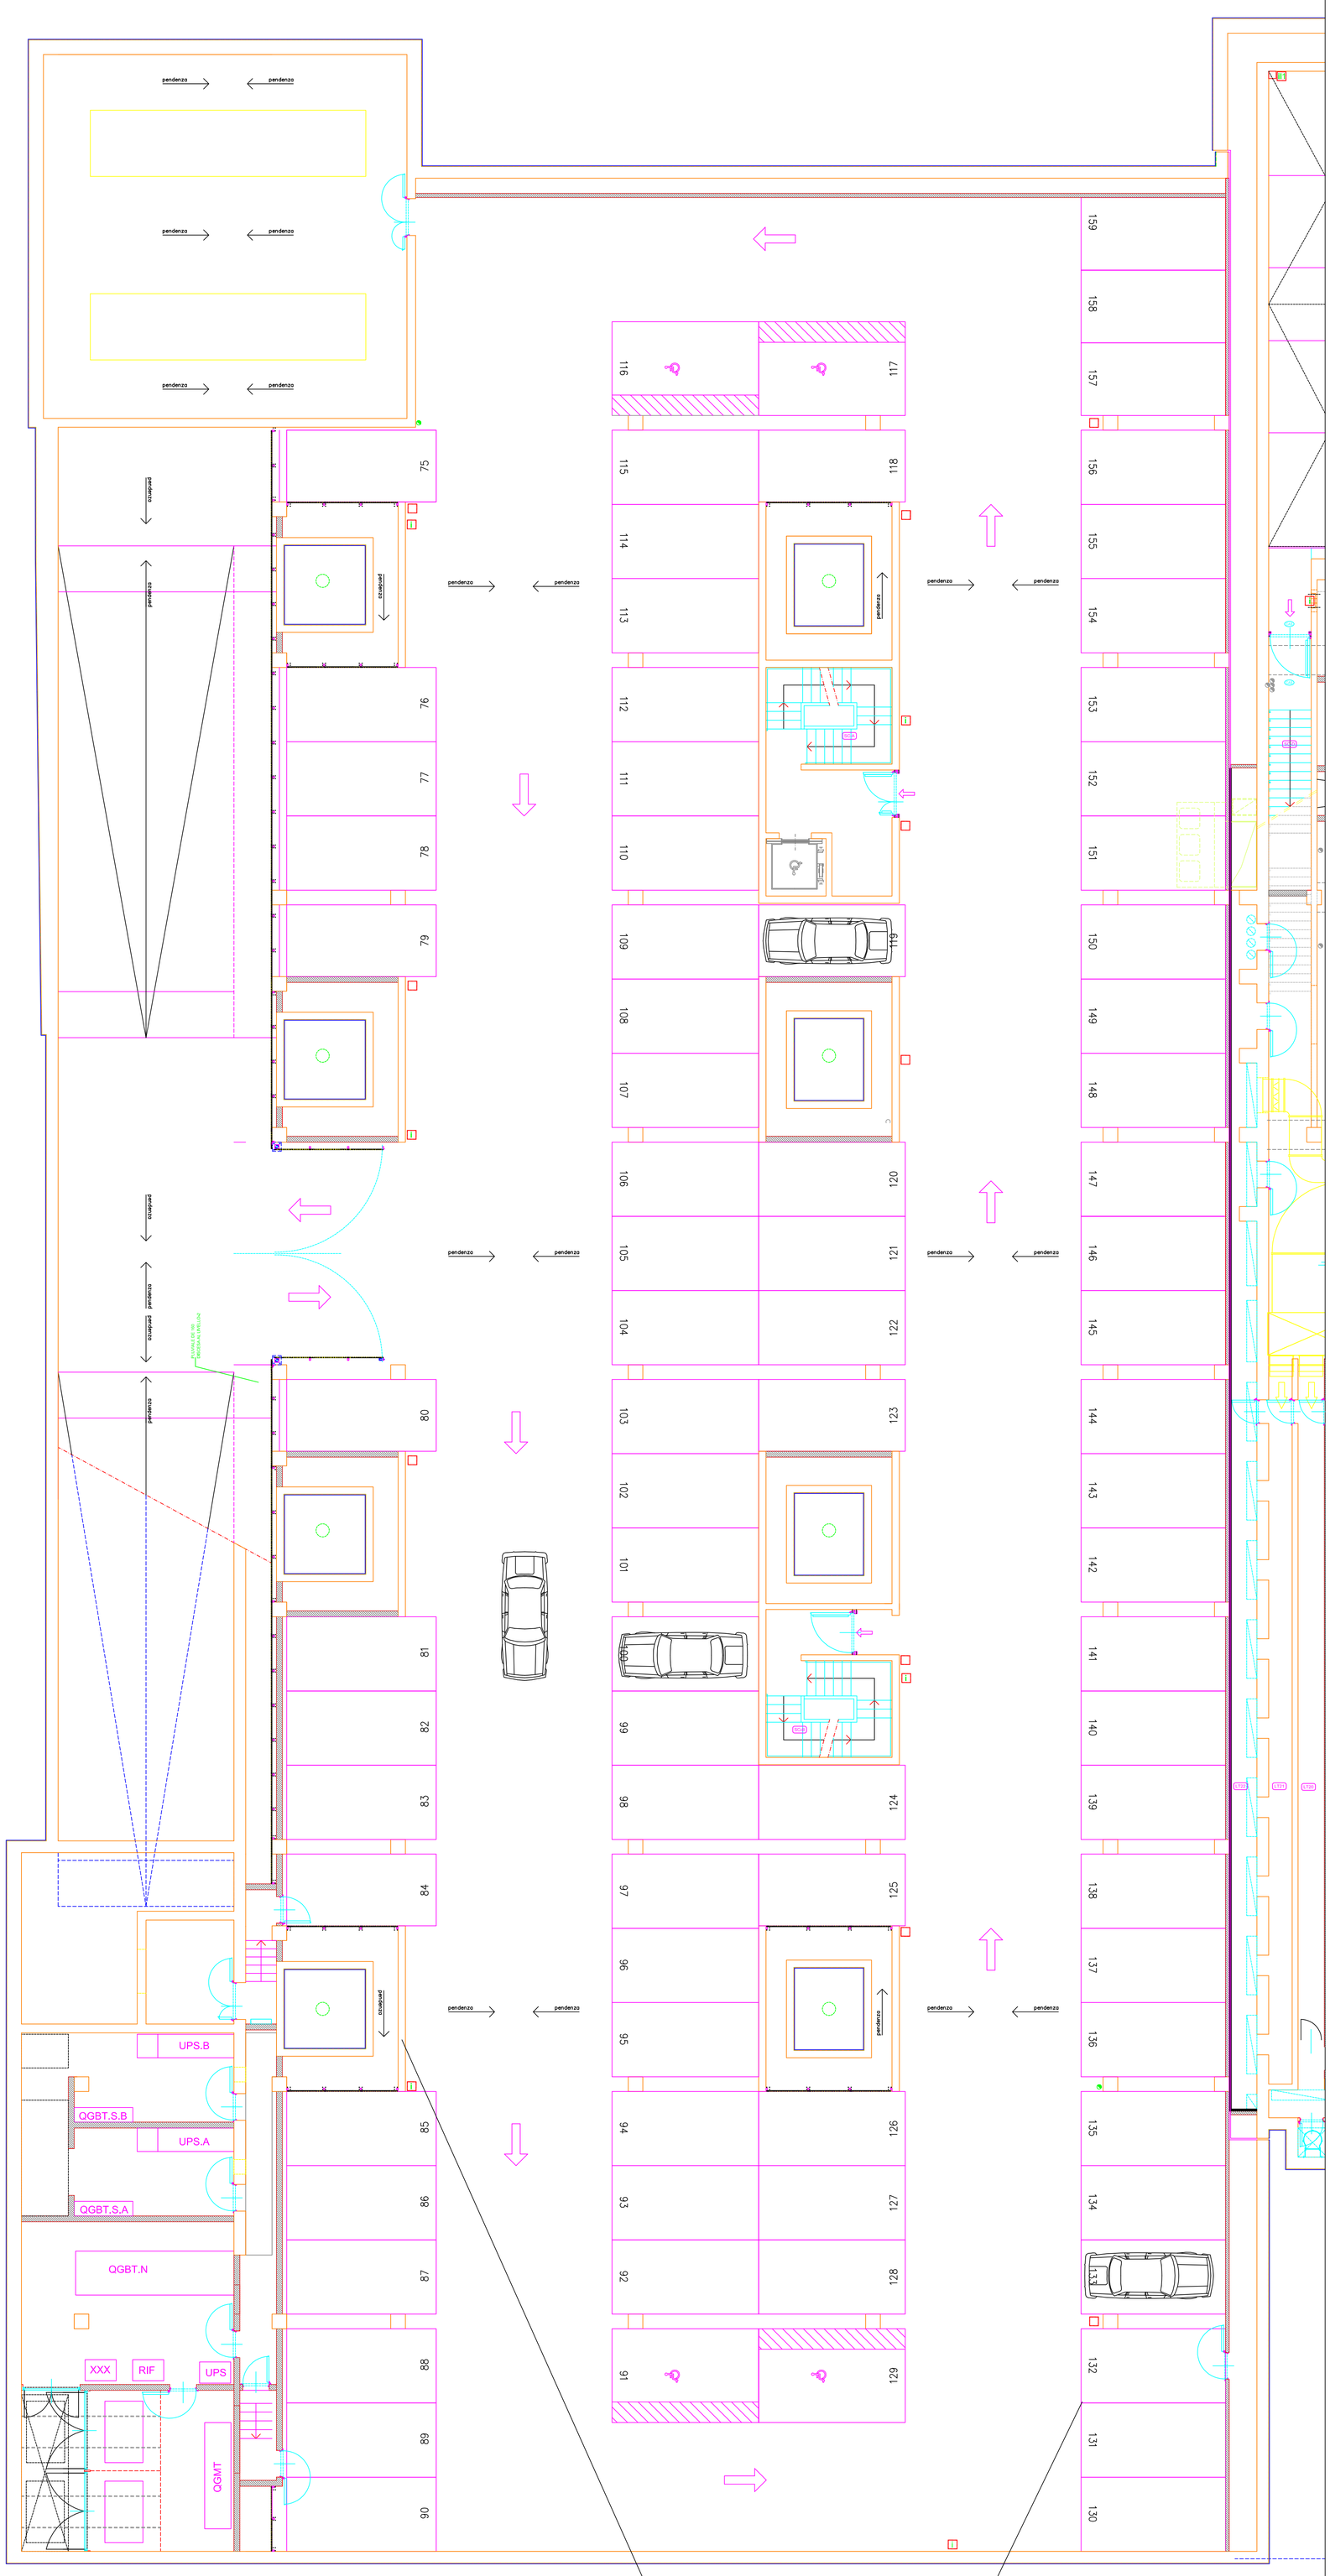

ELENCO LAVORAZIONI

- Rimozione elementi impropri e stuccature - Rimozione elementi impropri, quali casseri in polistirolo dal soffitto cassettonato del livello -1 dell'autorimessa;
- Carico a mano e trasporto alla pubblica discarica del materiale di risulta;
- Preparazione di pavimentazione esistente, o bordo fosse di lavorazione, mediante scopatura, sgrassatura e lavatura energica;
- Pulizia di superfici in calcestruzzo, intonaco, mattoni, mediante l'uso di idrolavatrice alimentata elettricamente;
- Trattamento su calcestruzzo stagionato, anche danneggiato o deteriorato, mediante stesura a spatola, di rivestimento cementizio autoadesivo, anche colorato, elastico e a basso spessore;
- Verniciatura termoplastica da effettuare nell'autorimessa interrata a livello -1 del Palazzo del Nuoto,consistente nella segnaletica in vernice spartitraffico rifrangente e stalli per parcheggio auto;
- Sigillatura con schiuma antincendio REI 180 di fori o passaggi di tubazioni, canali,
- Serramenti e porte tagliafuoco;
- Maniglioni antipanico tipo Push-bar ;
- Opere di murature REI in blocchi di cls ;
- Muratura REI 180 in blocchi di cls ;
- Opere di sigillature REI ;
- Opere elettriche nell'autorimessa ;
- Opere da decoratore;

trattamento protettivo con pittura murale delle pareti dei : "Blocchi scala ", "Blocchi fioriere" e dei pilastri

verniciatura termoplastica per l'esecuzione delle demarcazioni di parcheggio auto e della segnaletica direzionale a terra