



All.

CITTA' DI TORINO
VICE DIREZIONE GENERALE INGEGNERIA
DIREZIONE SERVIZI TECNICI PER L'EDILIZIA PUBBLICA
SERVIZIO EDILIZIA ABITATIVA PUBBLICA E PER IL SOCIALE

**RIMOZIONE E BONIFICA DI MATERIALI ISOLANTI IN FIBRE
MINERALI C/O FABBRICATO DENOMINATO S.F.E.P.
VIA CELLINI 14/VIA NIZZA 151**

CUP C14H14000260004
CODICE OPERA 4138

RESPONSABILE DEL PROCEDIMENTO:
arch. Corrado DAMIANI

COORDINATORI ALLA PROGETTAZIONE:
Ing. Carmelo DI VITA
arch. Lina Stefania MUNARI



COORDINATORE DELLA SICUREZZA:
geom. Antonio LA GAMBA

PROGETTISTA:
geom. Antonio LA GAMBA
Ing. Lucia REDA

COLLABORATORI:
p.l. Elio ACCASTELLO
geom. Rita MUSCOLINO

PROGETTO DEFINITIVO/ESECUTIVO


OGGETTO	INQUADRAMENTO GENERALE			NOME FILE	Scala For
				1:10	
REV	MODIFICHE	DATA	DISEGNATORE	ELABORATO	
0				01	
1					
2					
3					
4					
5					

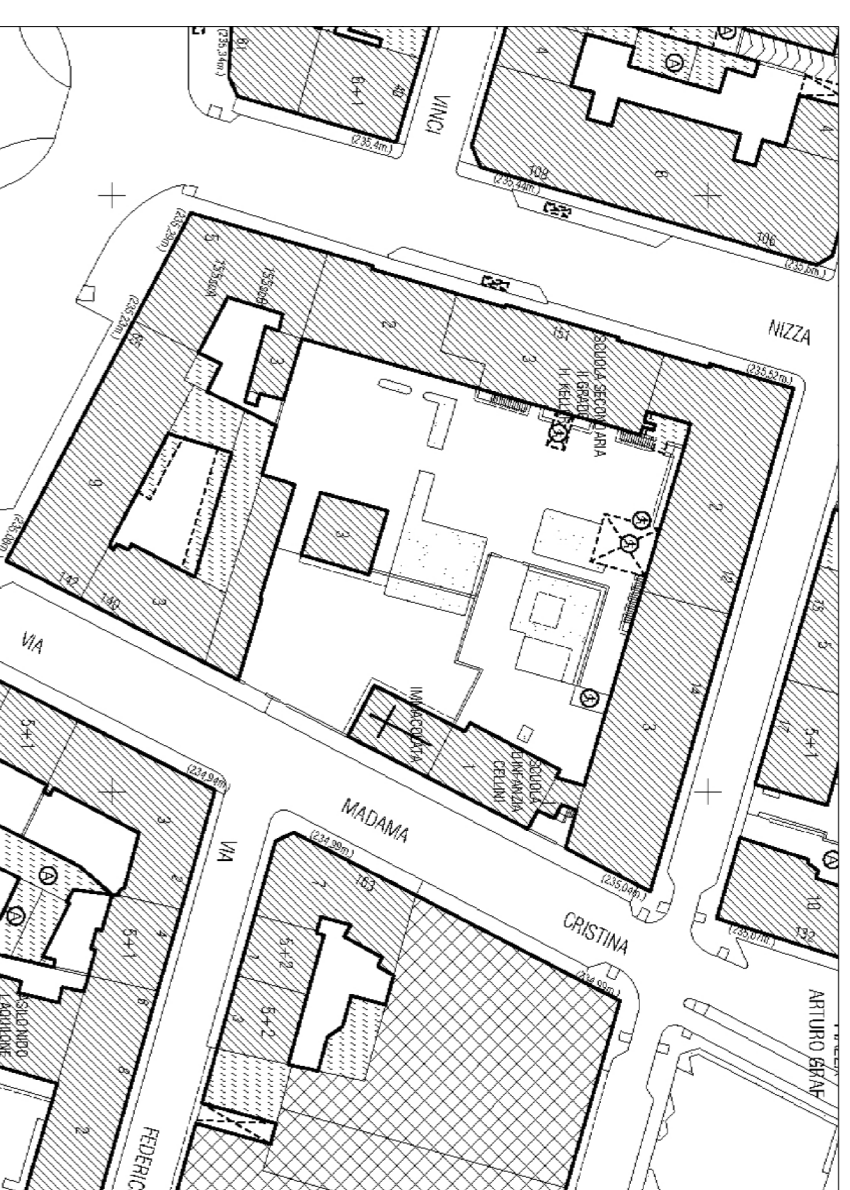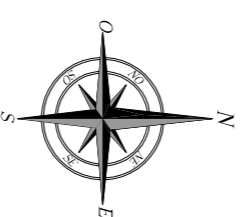

Carta Tecnica scala 1:1000



P.R.G. scala 1:5000

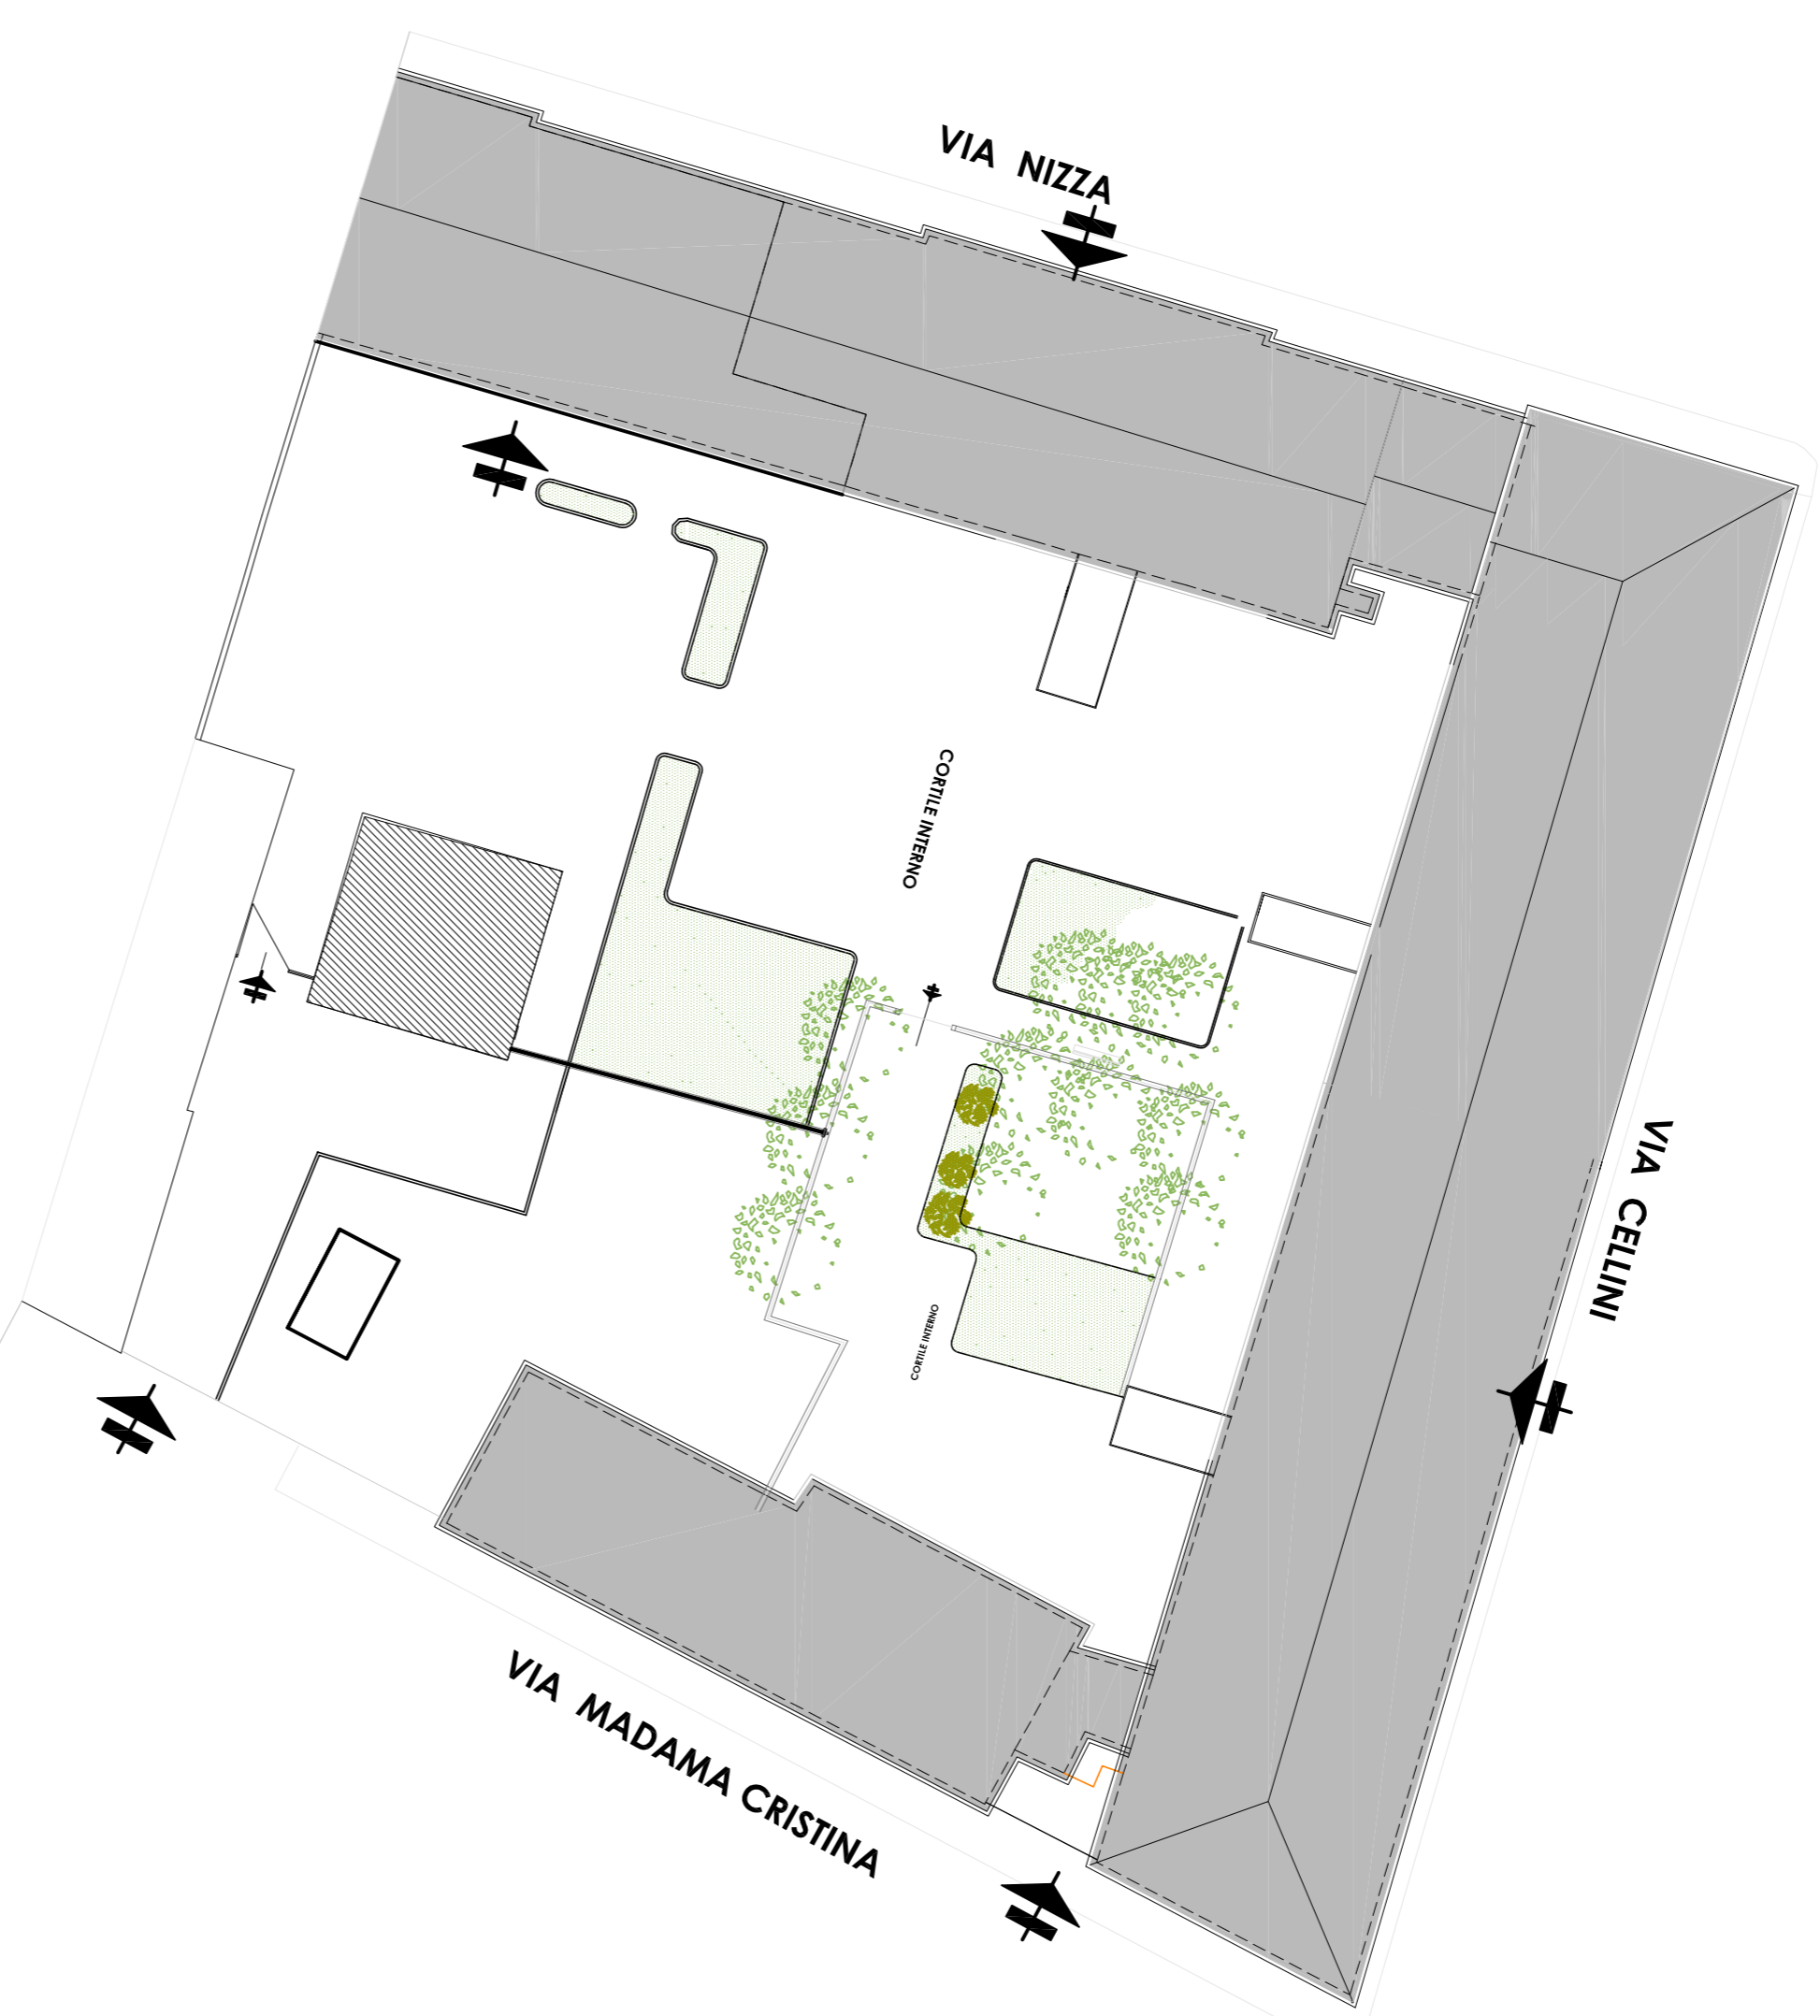

Inquadramento planimetrico scala 1:500