

All.

CITTA' DI TORINO
VICE DIREZIONE GENERALE INGEGNERIA
DIREZIONE SERVIZI TECNICI PER L'EDILIZIA PUBBLICA
SERVIZIO EDILIZIA ABITATIVA PUBBLICA E PER IL SOCIALE

RIMOZIONE E BONIFICA DI MATERIALI ISOLANTI IN FIBRE
MINERALI COO FABBRICATO DENOMINATO S.F.E.P.
VIA CELLINI 14/VIA NIZZA 151

CUP C14H14002020004
CODICE OPERA 4138

RESPONSABILE DEL PROGETTO:
arch. CARLO DIAMANI
COORDINATORE ALLA PROIEZIONE:
arch. LUCA REIDA
arch. LUISA BEGA
arch. LUISA BEGA
COORDINATORE DELLA SICUREZZA:
gen. ANTONIO LA GAMBÀ

PROGETTISTA:
gen. ANTONIO LA GAMBÀ
ing. LUISA BEGA
COLLABORATORE:
gen. ANTONIO LA GAMBÀ
gen. BRUNO MARCOZZINO

PROGETTO DEFINITIVO

NOVEMBRE 2013
1:10


SCALA
1:200

ELABORATO


04

NO.	MODIFICAZIONE	DATA	ESEGUITA DA
1			
2			
3			
4			
5			


STATO DI FATTO - Prospetto su Via Cellini

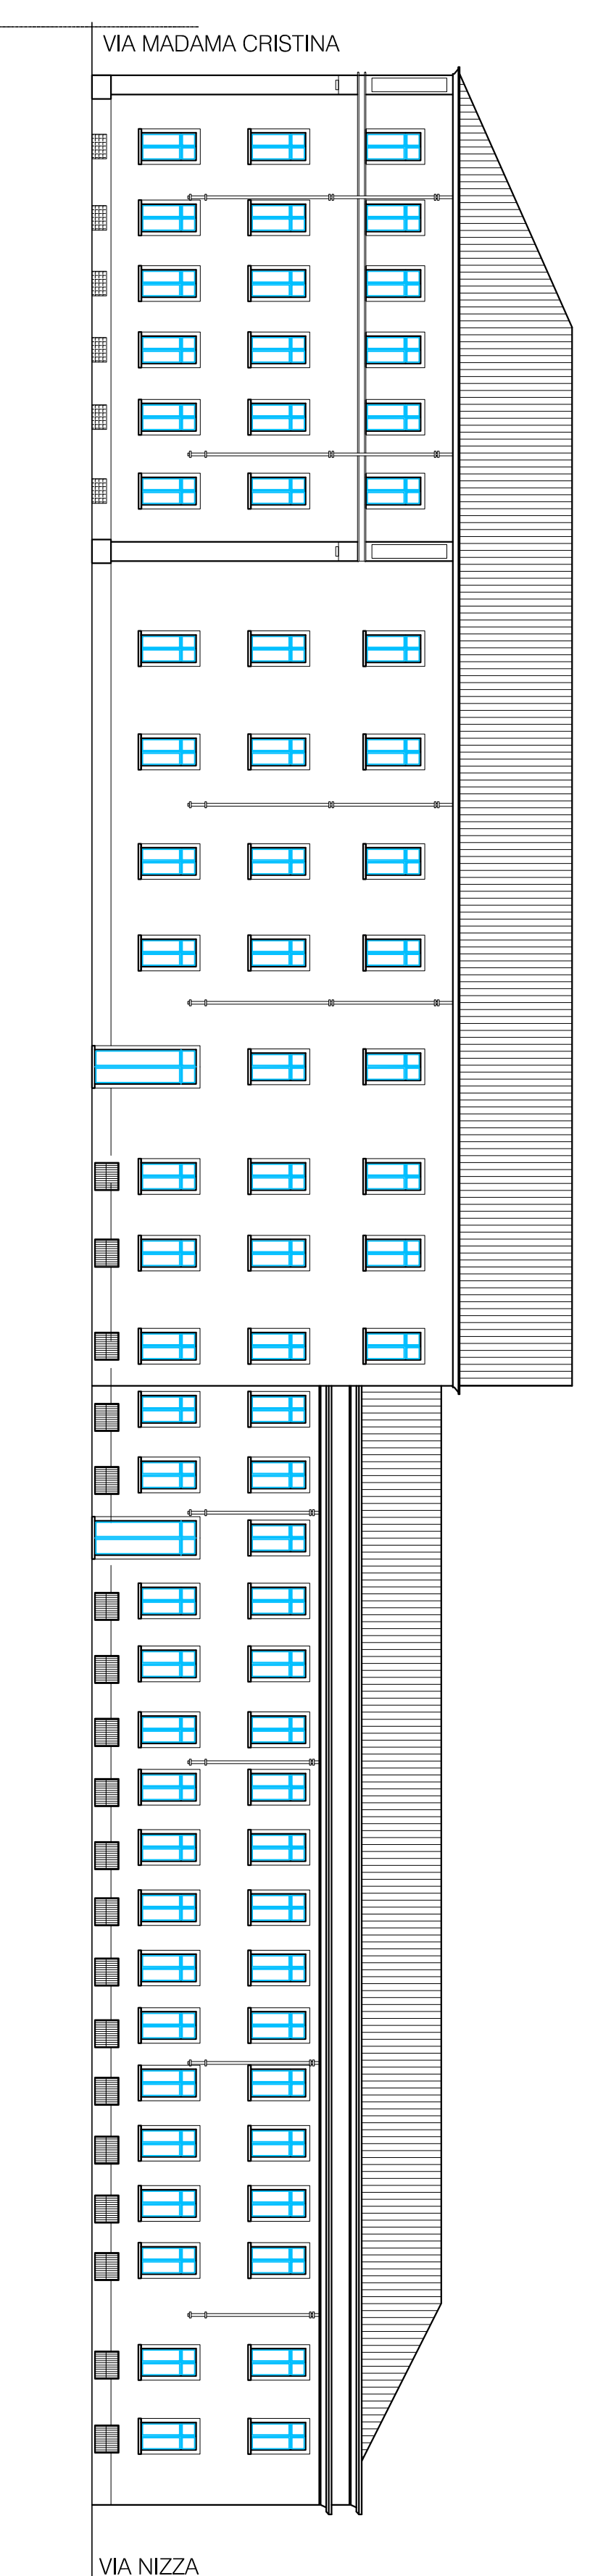


STATO DI FATTO - Prospetto interno Via Cellini

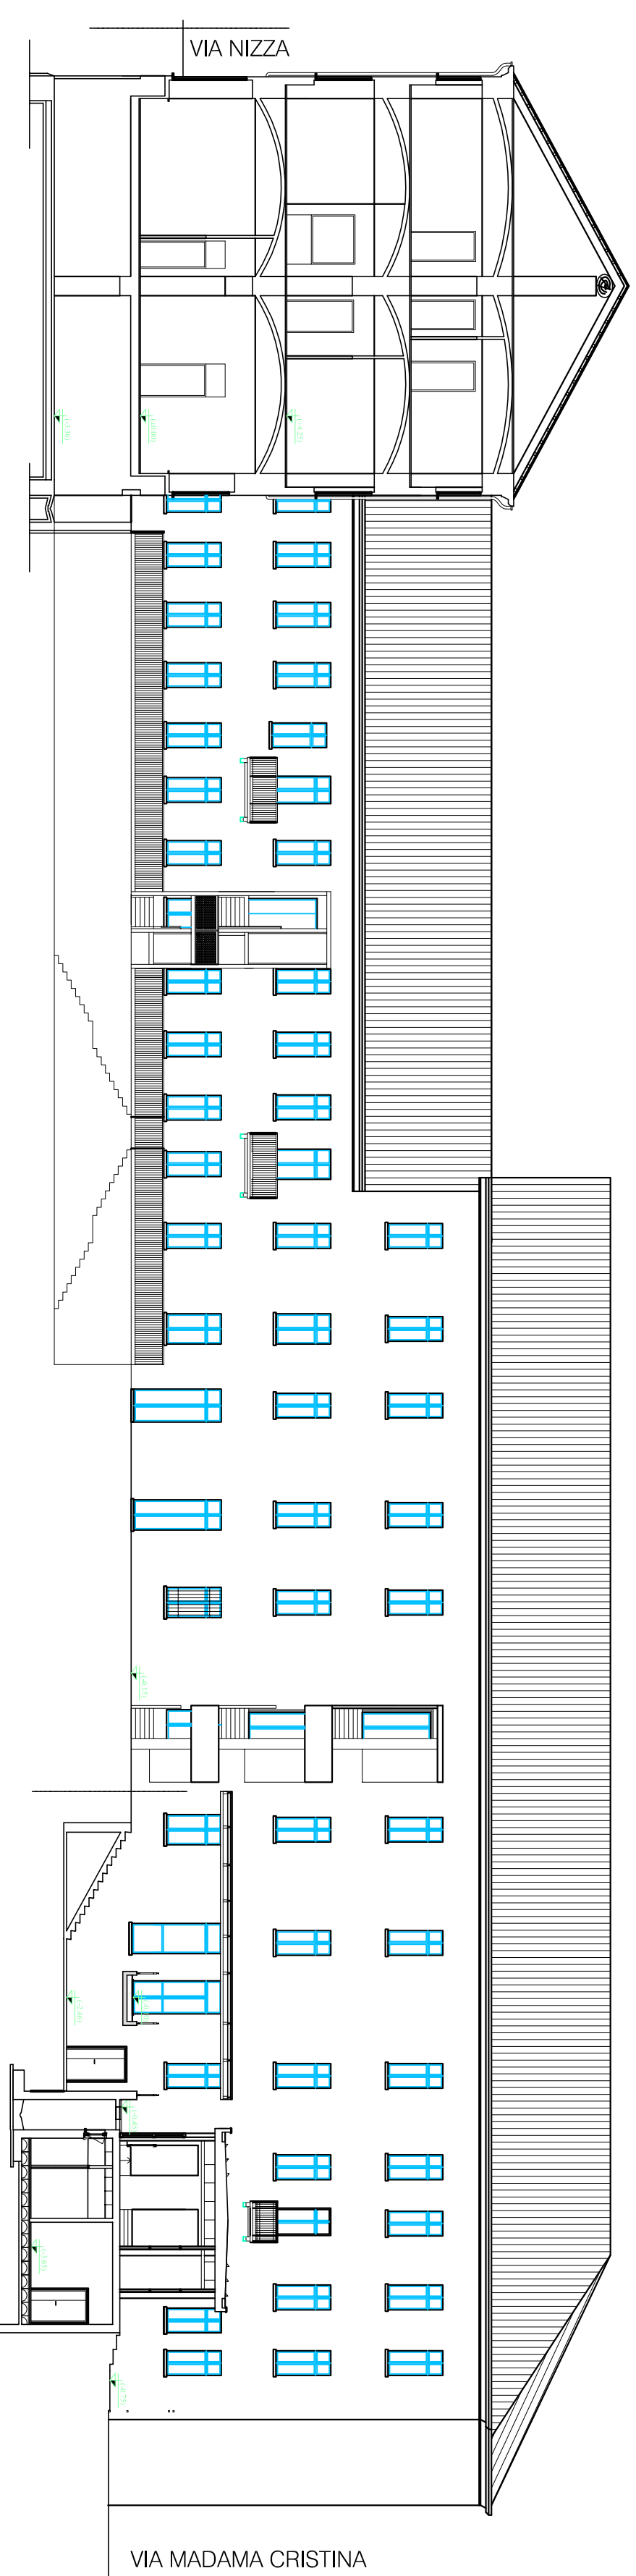


STATO DI FATTO - Prospetto su Via M. Cristina

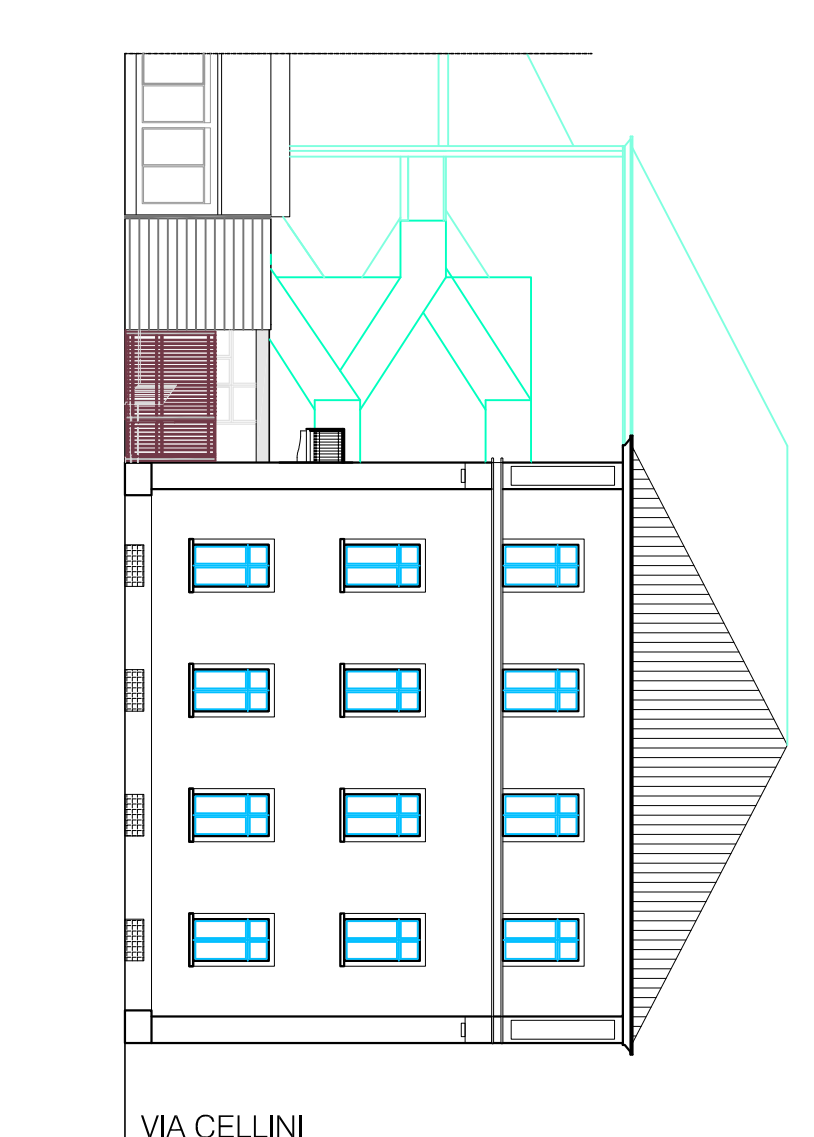


PROGETTO - Prospetto su Via Cellini

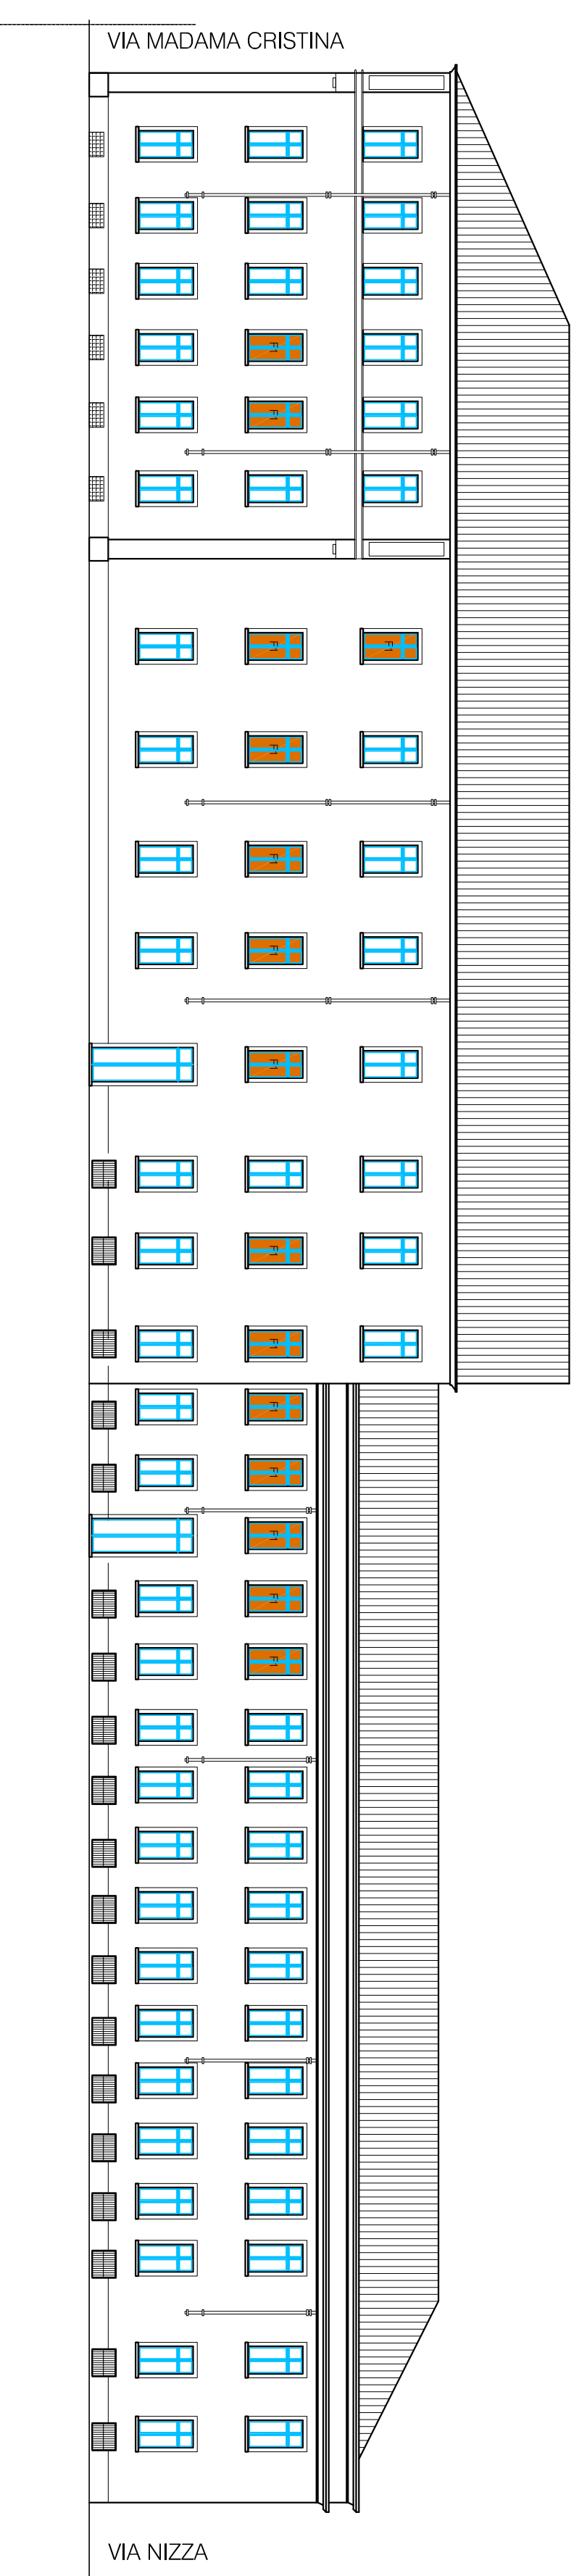

PROGETTO - Prospetto interno Via Cellini

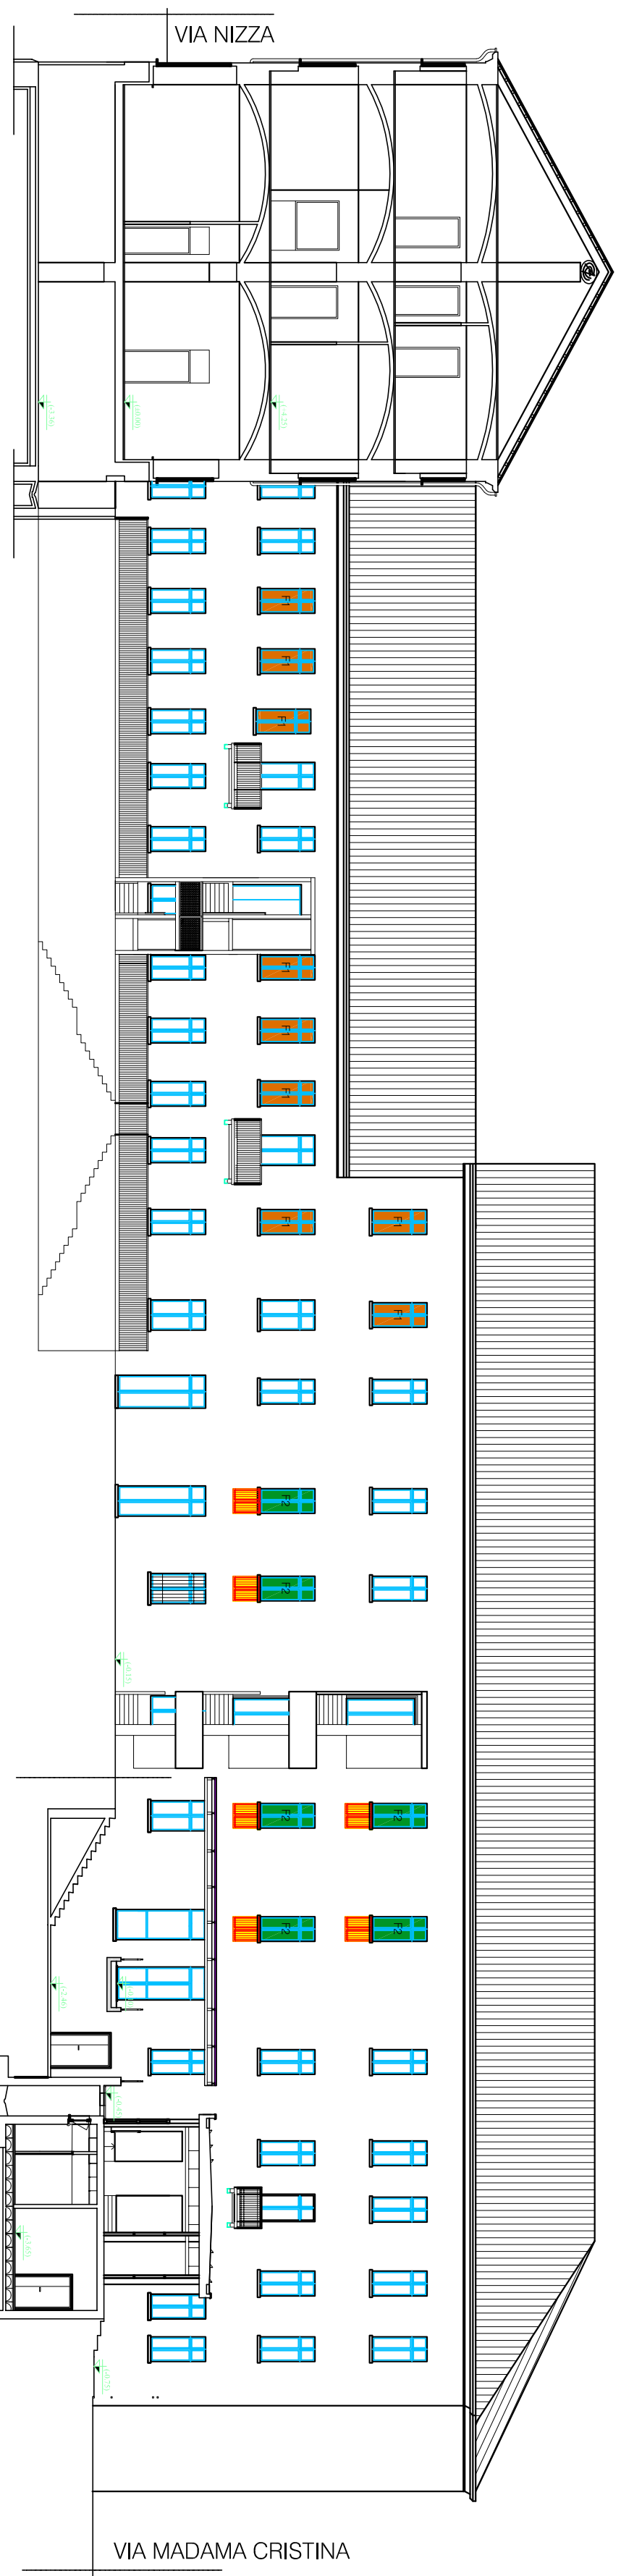

PROGETTO - Prospetto su Via M. Cristina

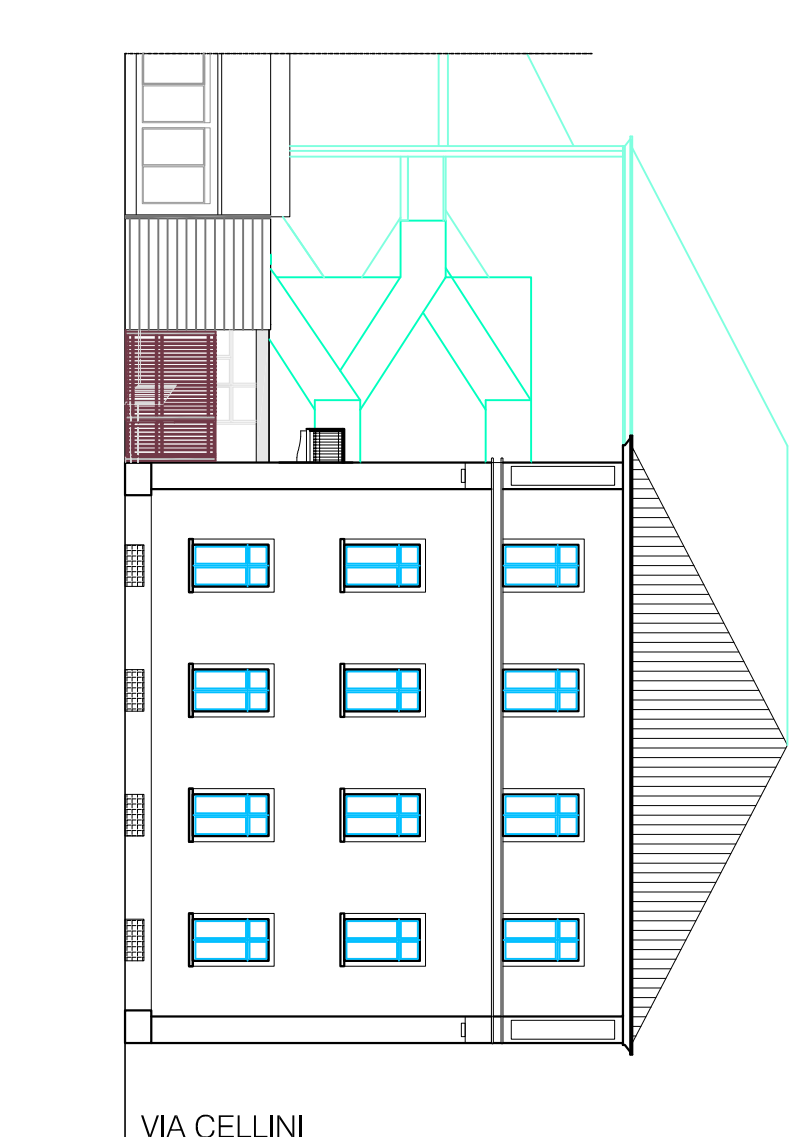

Particolare ringhiera su F2

