



CITTA' DI TORINO

DIREZIONE EDIFICI MUNICIPALI PATRIMONIO E VERDE
SERVIZIO EDIFICI MUNICIPALI



MANUTENZIONE STRAORDINARIA FABBRICATI MUNICIPALI
CIRCOSCRIZIONI 1-10. OPERE DI COMPLETAMENTO

* EDIFICIO PRINCIPALE DI VIA GIULIO 22 *

*Progettisti*

opere edili e C.S.P.: arch. Antonella MARCHETTI

impianti elettrici: p.i. Gianni LOMANTO

strutture: ing. Francesco CARBONE
via Borgone 8 – Collegno (TO)*Collaboratori:*

opere edili geom. Roberto RIZZARI

*Responsabile del procedimento**e Dirigente Servizio Tecnico:* arch. Dario SARDI


PROGETTO DEFINITIVO

PLANIMETRIE PIANI SEMINTERRATO TERRENO E PRIMO SOSTITUZIONE PORTE TAGLIAFUOCO					NOME-FILE	Scala Plot
					SCALA VARIE	
REV	MODIFICHE	DATA	REDATTO	CONTROLLATO	ELABORATO 02A	
0	EMISSIONE					
1						
2						
3						
4						

VIA GIULIO 22 – PORTE DA SOSTITUIRE E CERTIFICARE


- LEGENDA:
- n.p** SERRAMENTI REI DA SOSTITUIRE E CERTIFICARE
 - LASTRE IN GESSO RIVESTITO ANTINCENDIO
 - - - - - EVENTUALMENTE DA RIPRISTINARE E CERTIFICARE
 - - - - - COMPARTIMENTAZIONE IN MURATURA INTONACATA
 - - - - - EVENTUALMENTE DA RIPRISTINARE E CERTIFICARE

PIANTA PIANO TERRA
Lato corso Valdocco

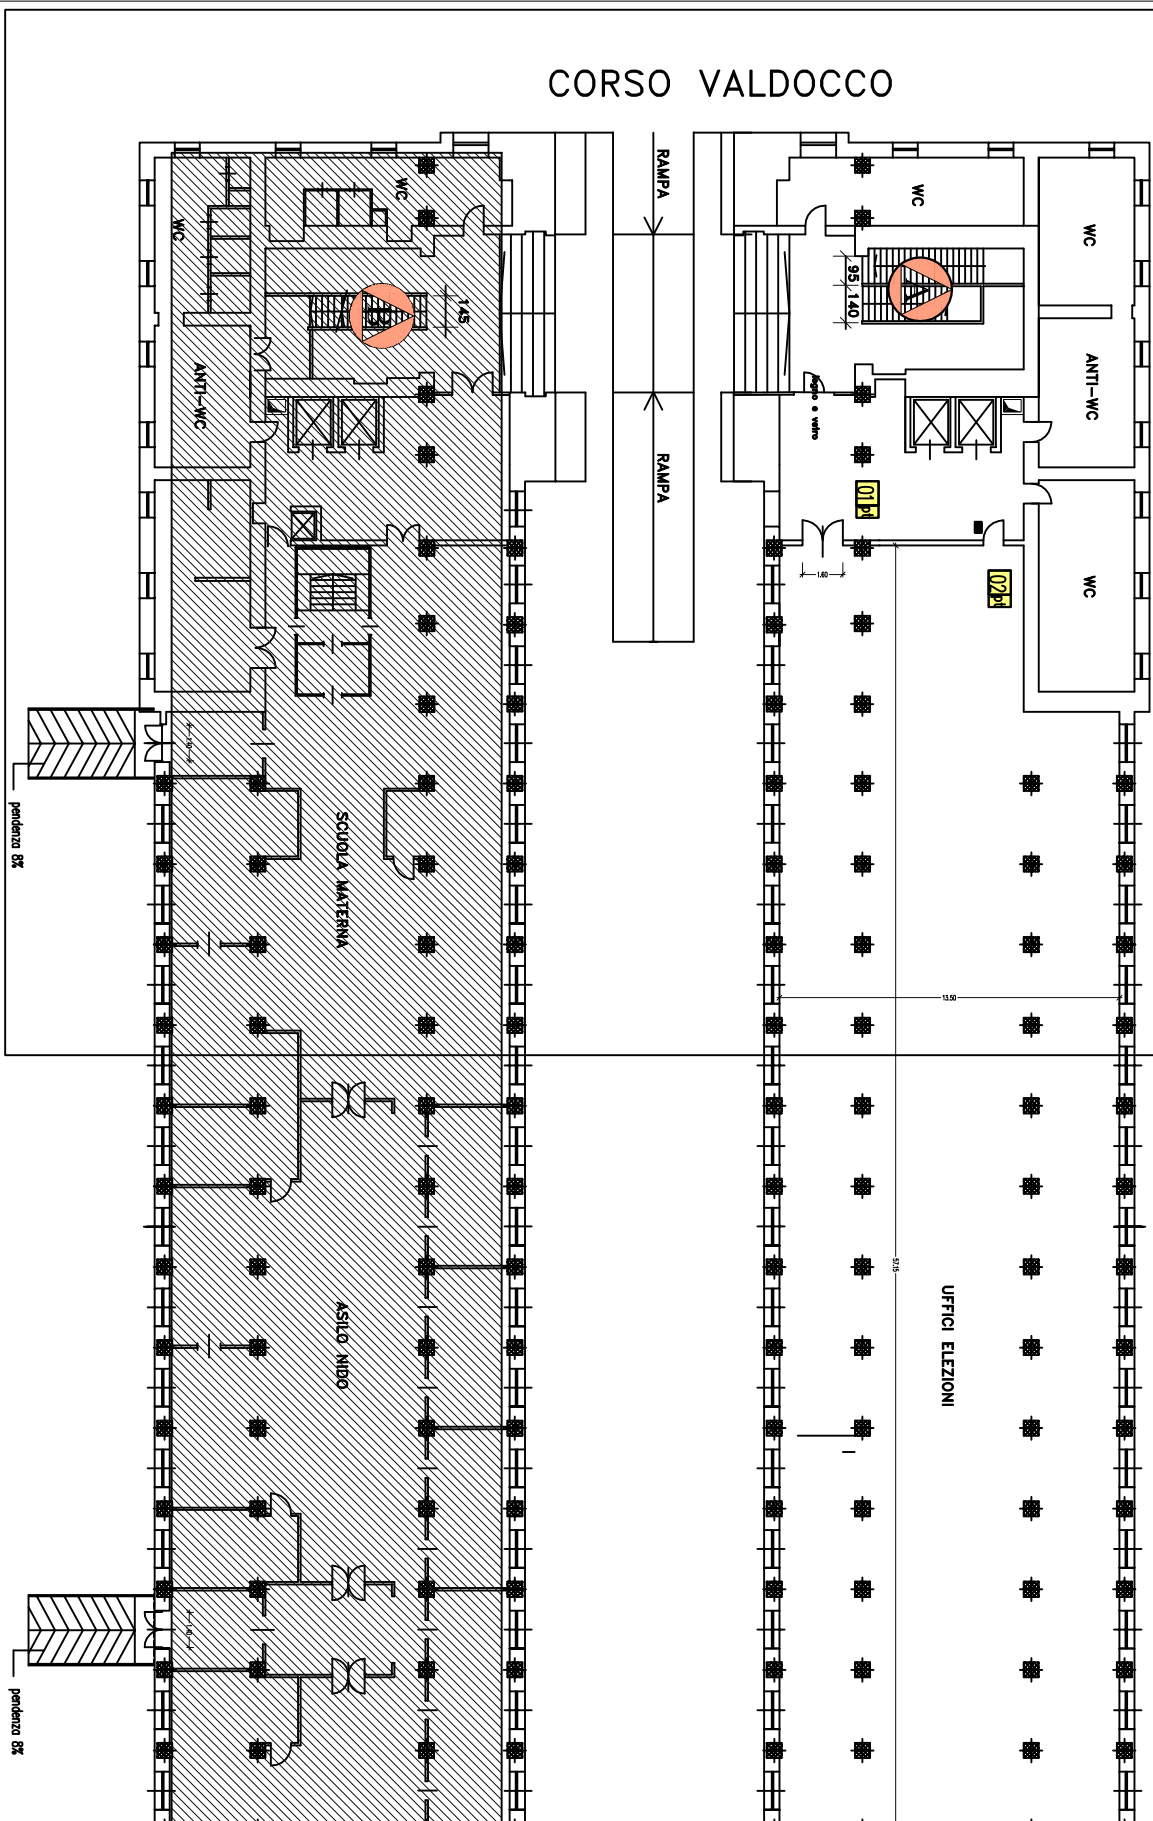

- LEGENDA:
- n.p** SERRAMENTI REI DA SOSTITUIRE E CERTIFICARE
 - LASTRE IN GESSO RIVESTITO ANTINCENDIO
 - - - - - EVENTUALMENTE DA RIPRISTINARE E CERTIFICARE
 - - - - - COMPARTIMENTAZIONE IN MURATURA INTONACATA
 - - - - - EVENTUALMENTE DA RIPRISTINARE E CERTIFICARE


PIANO TERRA Corpo centrale

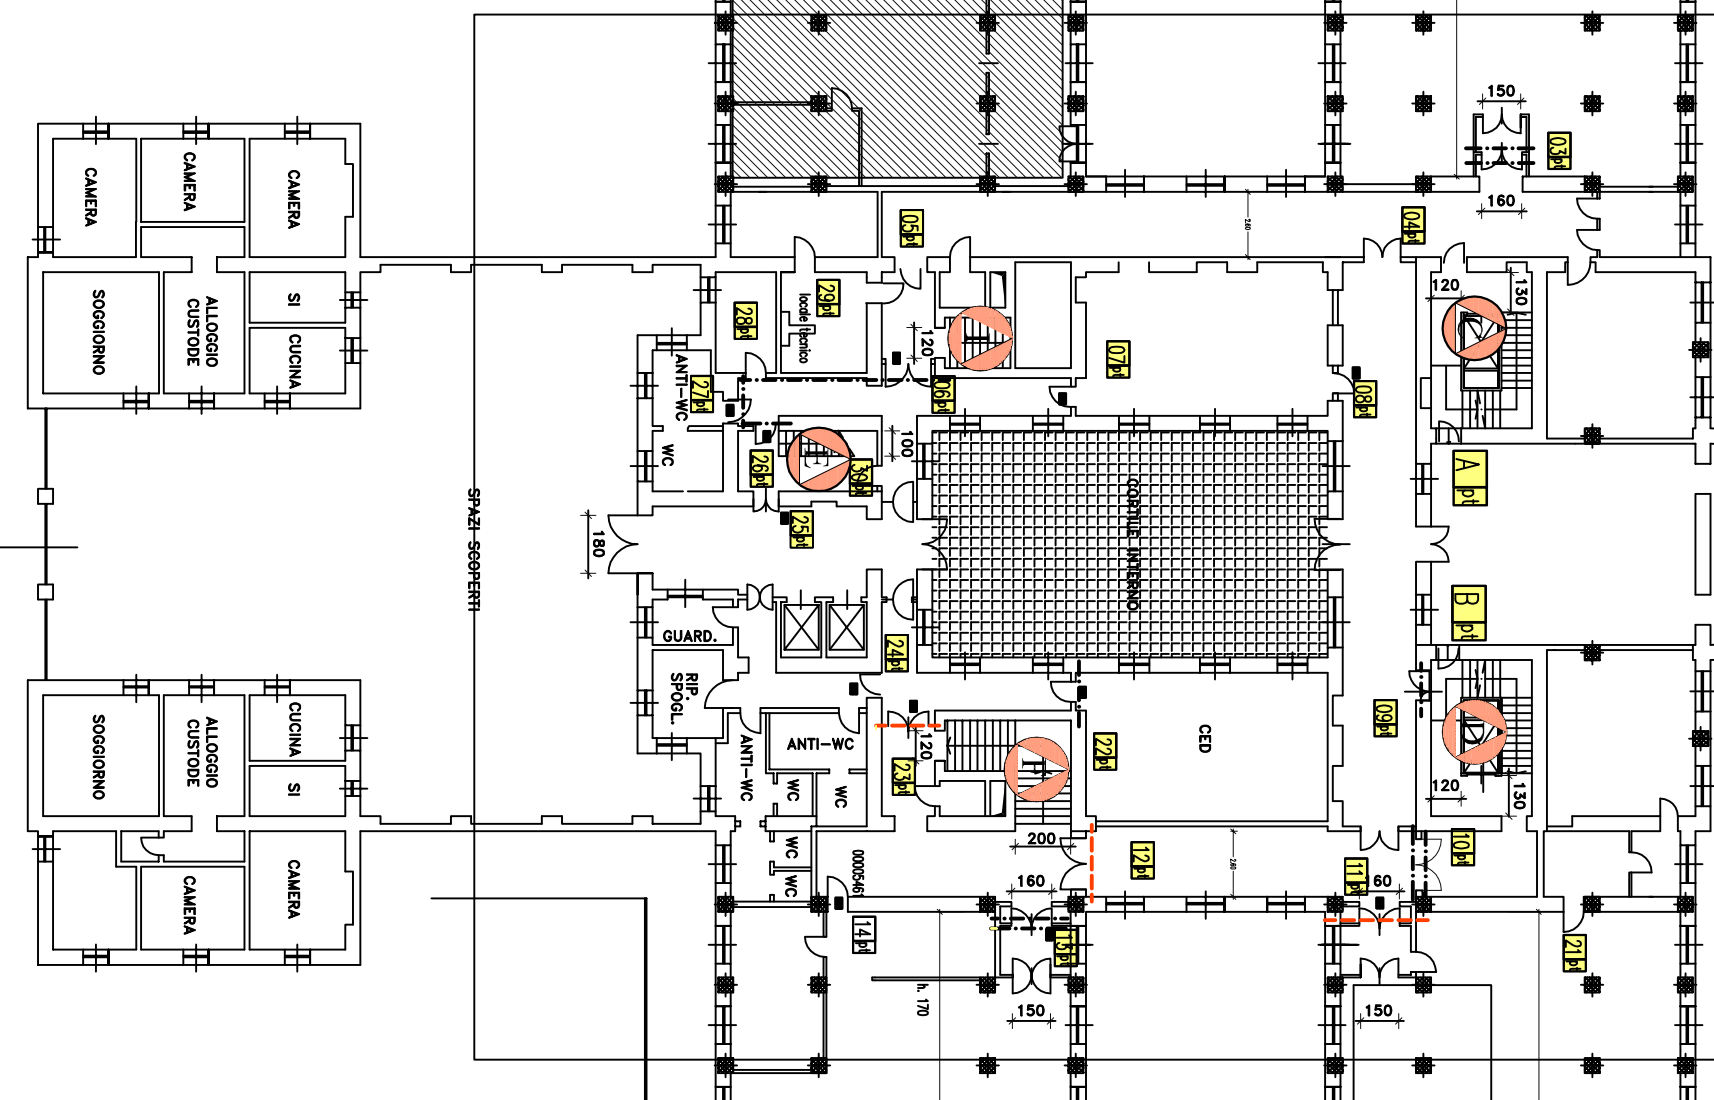

PIANTA PIANO TERRA Lato corso Valdocco

VIA GIULIO 22 - PORTE DA SOSTITUIRE E CERTIFICARE

PIANTA PIANO TERRA Lato via della Consolata

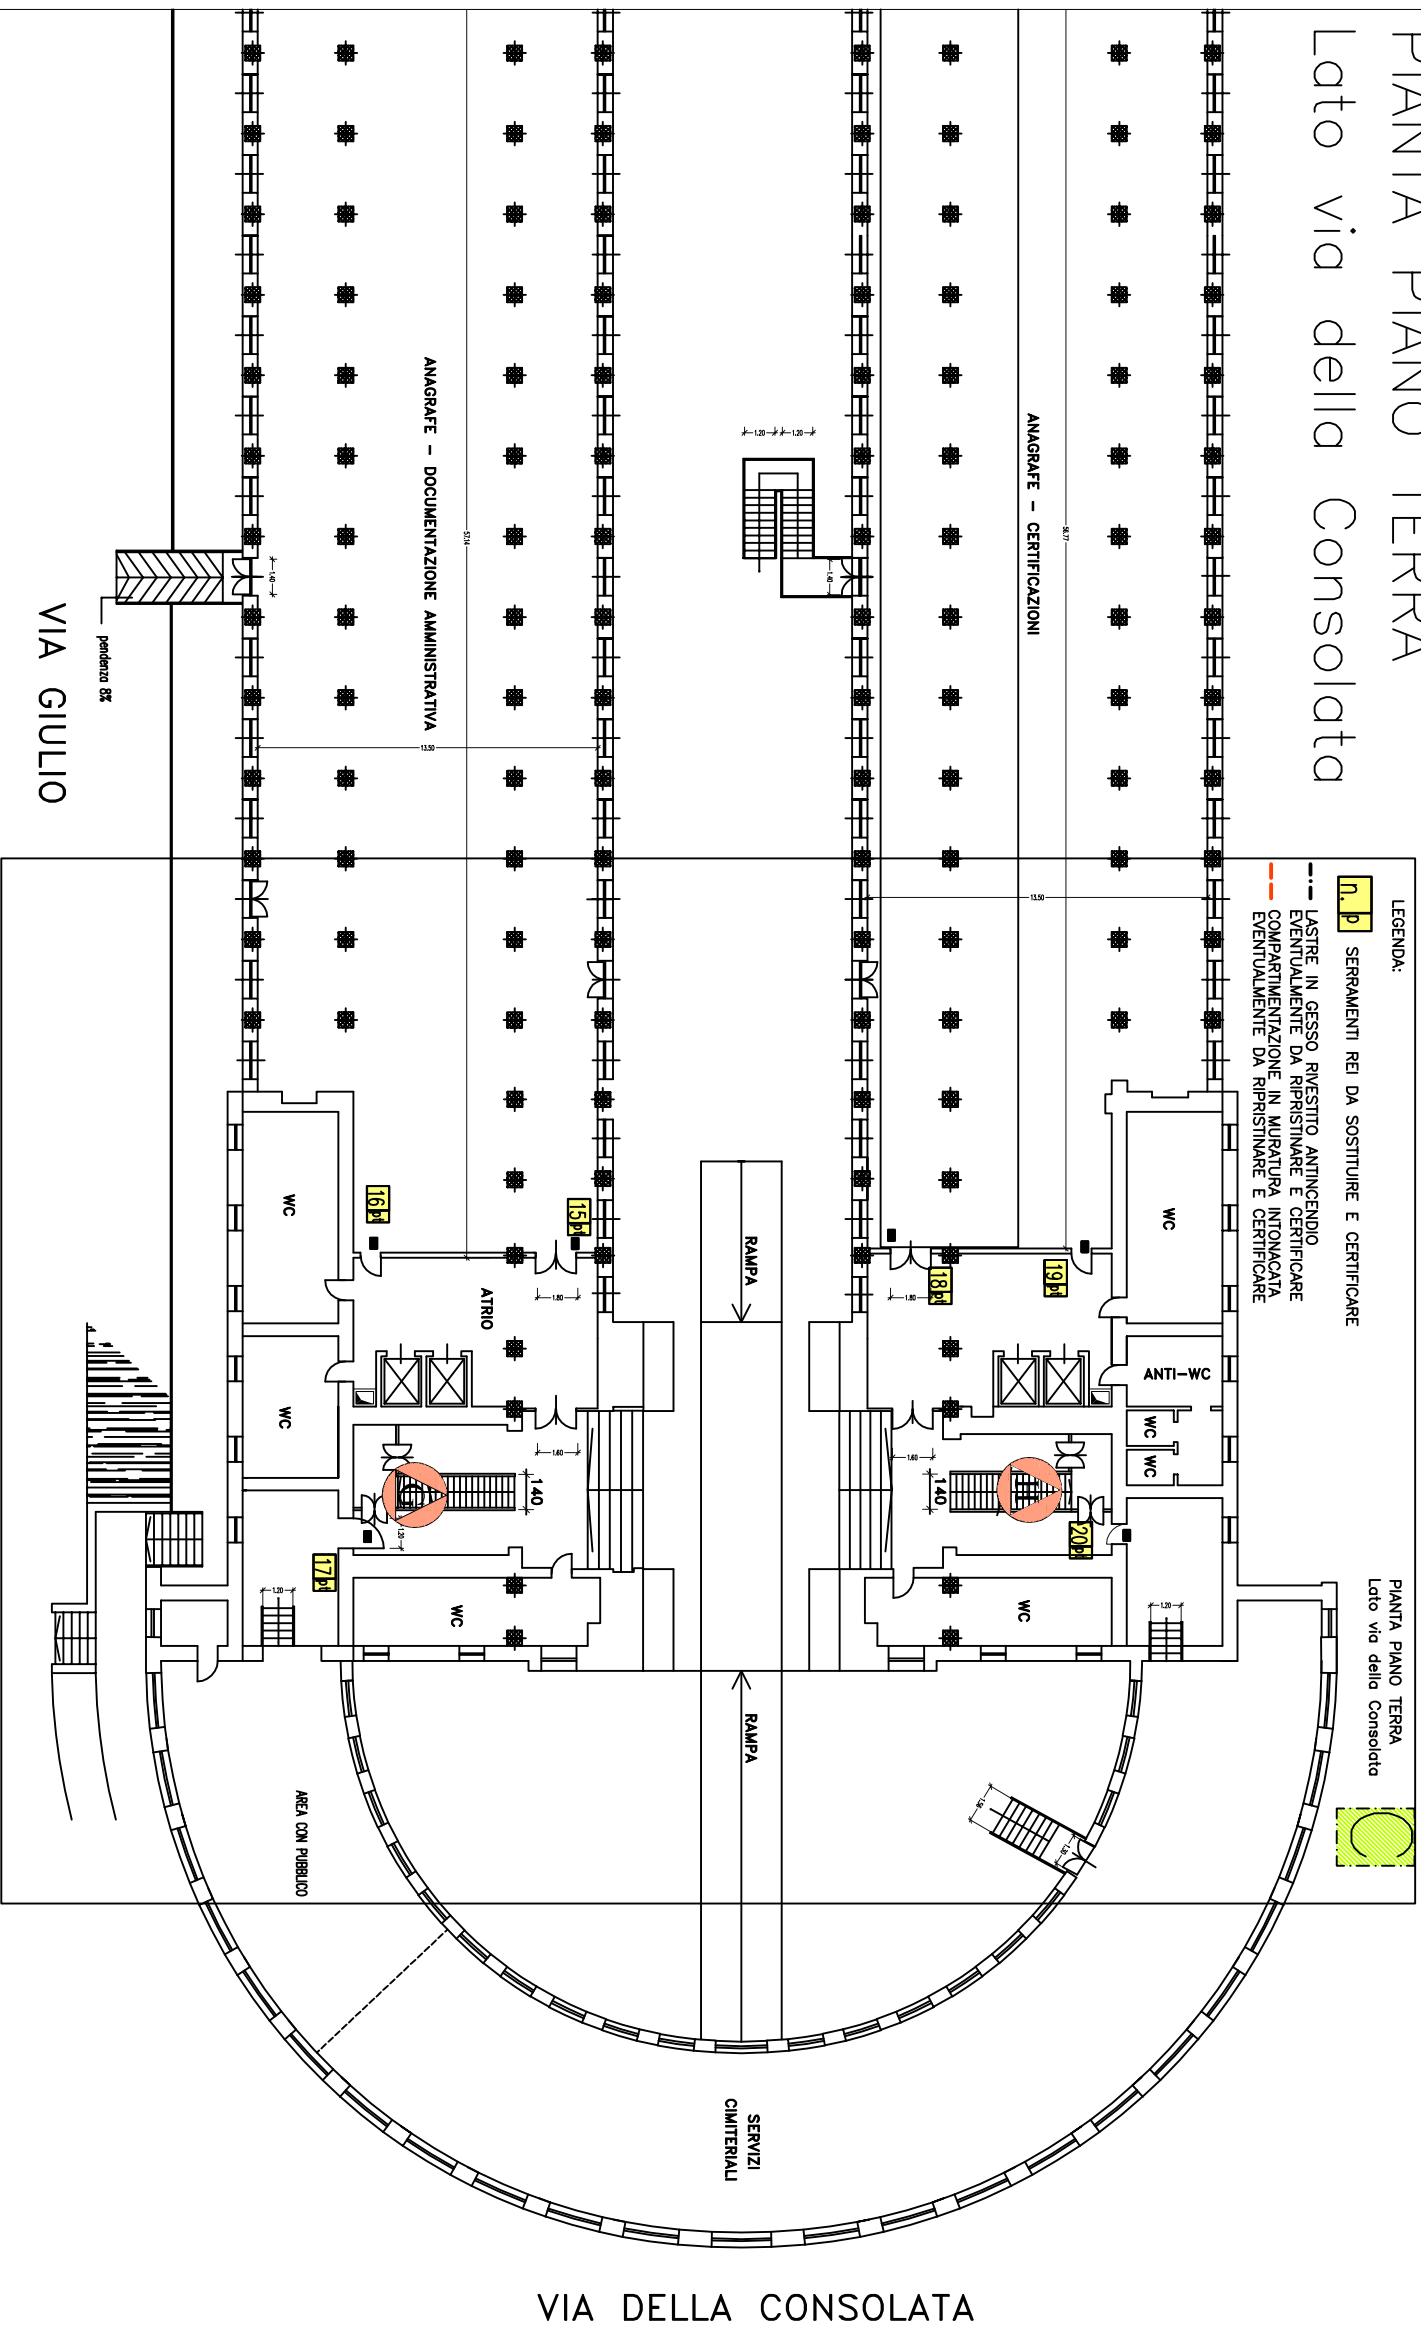

VIA GIULIO 22 – PORTE DA SOSTITUIRE E CERTIFICARE

PIANTA PIANO PRIMO

Lato via della Consolata


CORSO REGINA MARGHERITA

VIA GIULIO

VIA DELLA CONSOLATA

- LEGENDA:
- [n. p.]** SERRAMENTI REI DA SOSTITUIRE E CERTIFICARE
 - - - LASTRE IN GESSO RIVESTITO ANTINCENDIO
 - - - EVENTUALMENTE DA RIPRISTINARE E CERTIFICARE
 - - - COMPARTIMENTAZIONE IN MURATURA INTONACATA
 - - - EVENTUALMENTE DA RIPRISTINARE E CERTIFICARE

PIANTA PIANO PRIMO
Lato via della Consolata

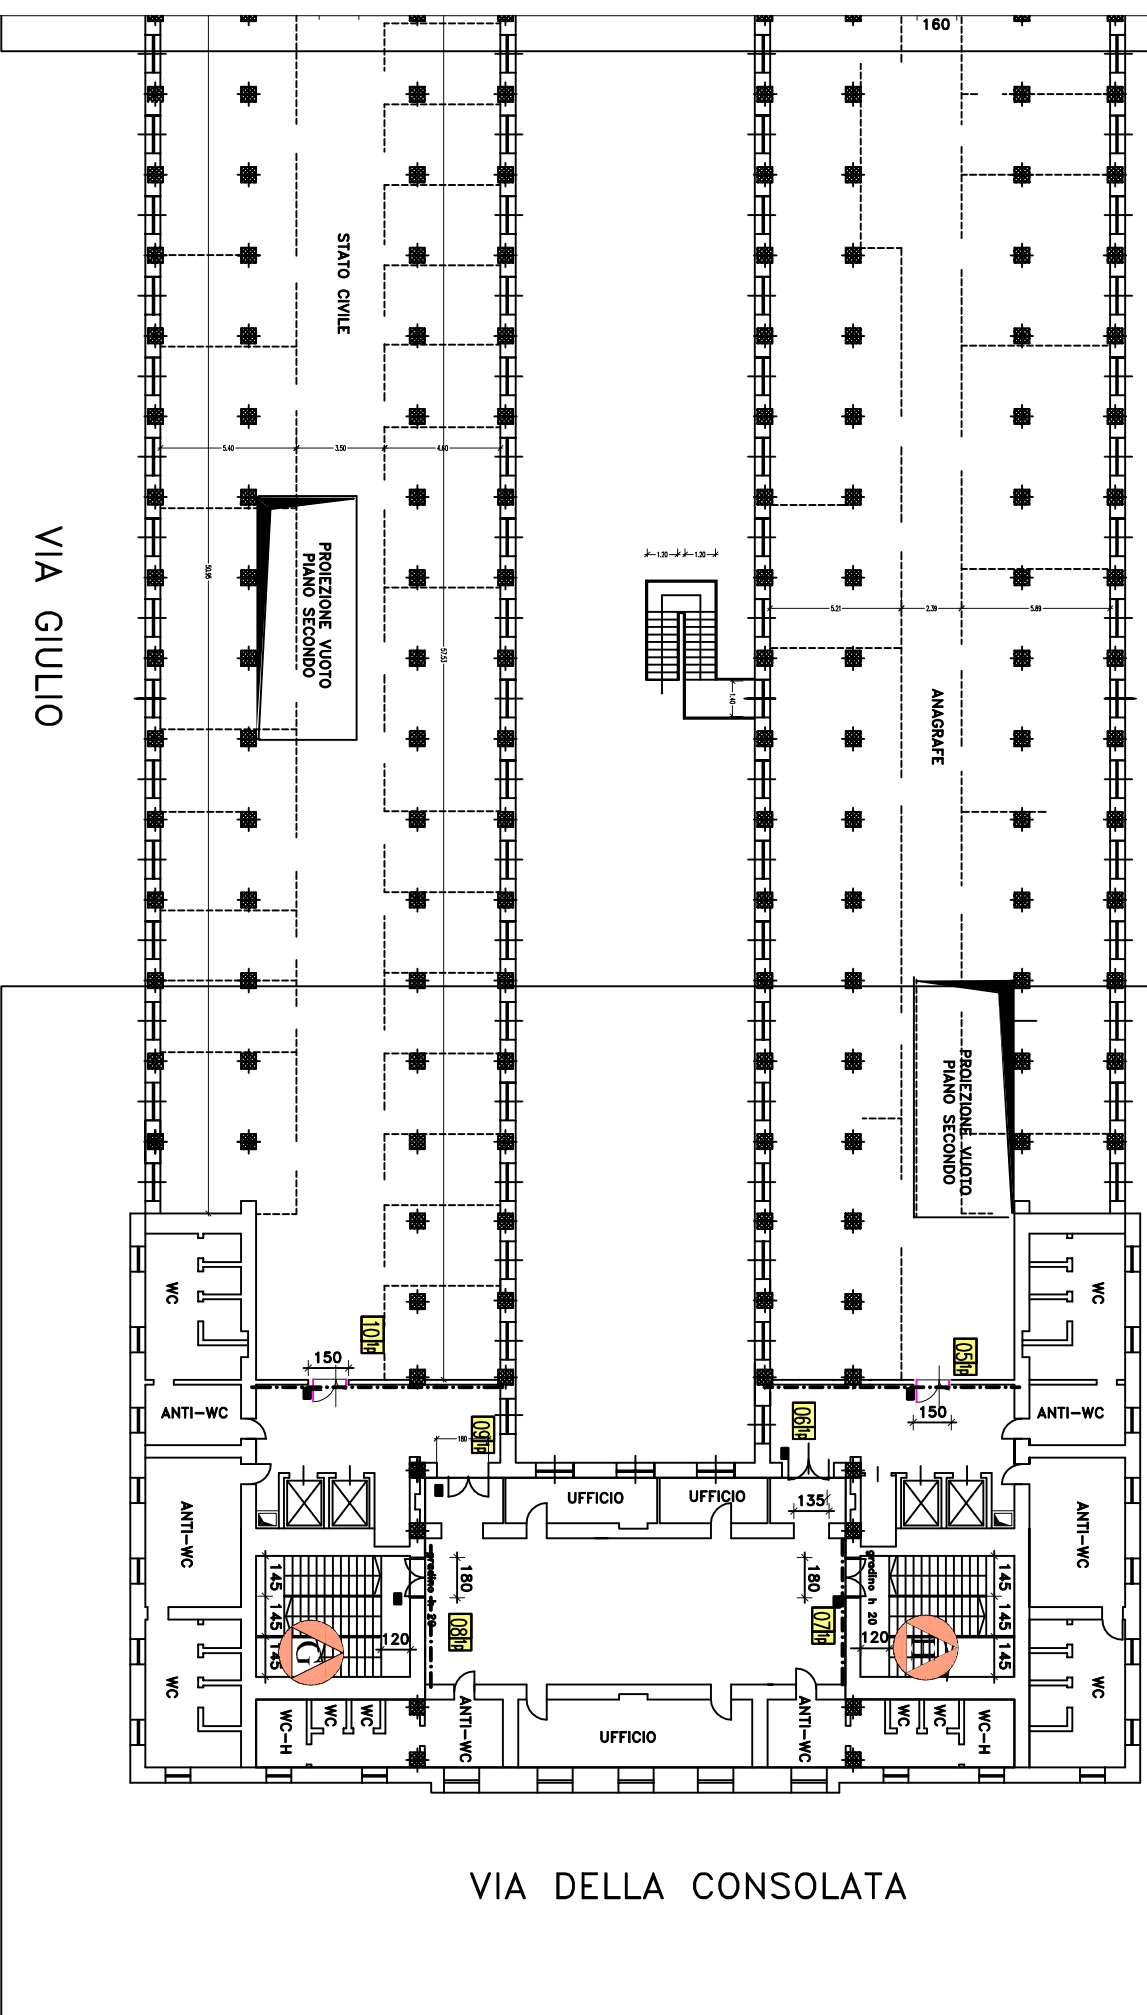


VIA GIULIO 22 – PORTE DA SOSTITUIRE E CERTIFICARE

PIANTA PIANO SEMINTERRATO

Lato via della Consolata

LEGENDA:
SERRAMENTI REI DA SOSTITUIRE E CERTIFICARE
LASTRE IN GESSO RIVESTITO ANTINCENDIO
EVENTUALMENTE DA RIPRISTINARE E CERTIFICARE
COMPARTIMENTAZIONE IN MURATURA INTONACATA
EVENTUALMENTE DA RIPRISTINARE E CERTIFICARE

PIANTA PIANO SEMINTERRATO
Lato via della Consolata

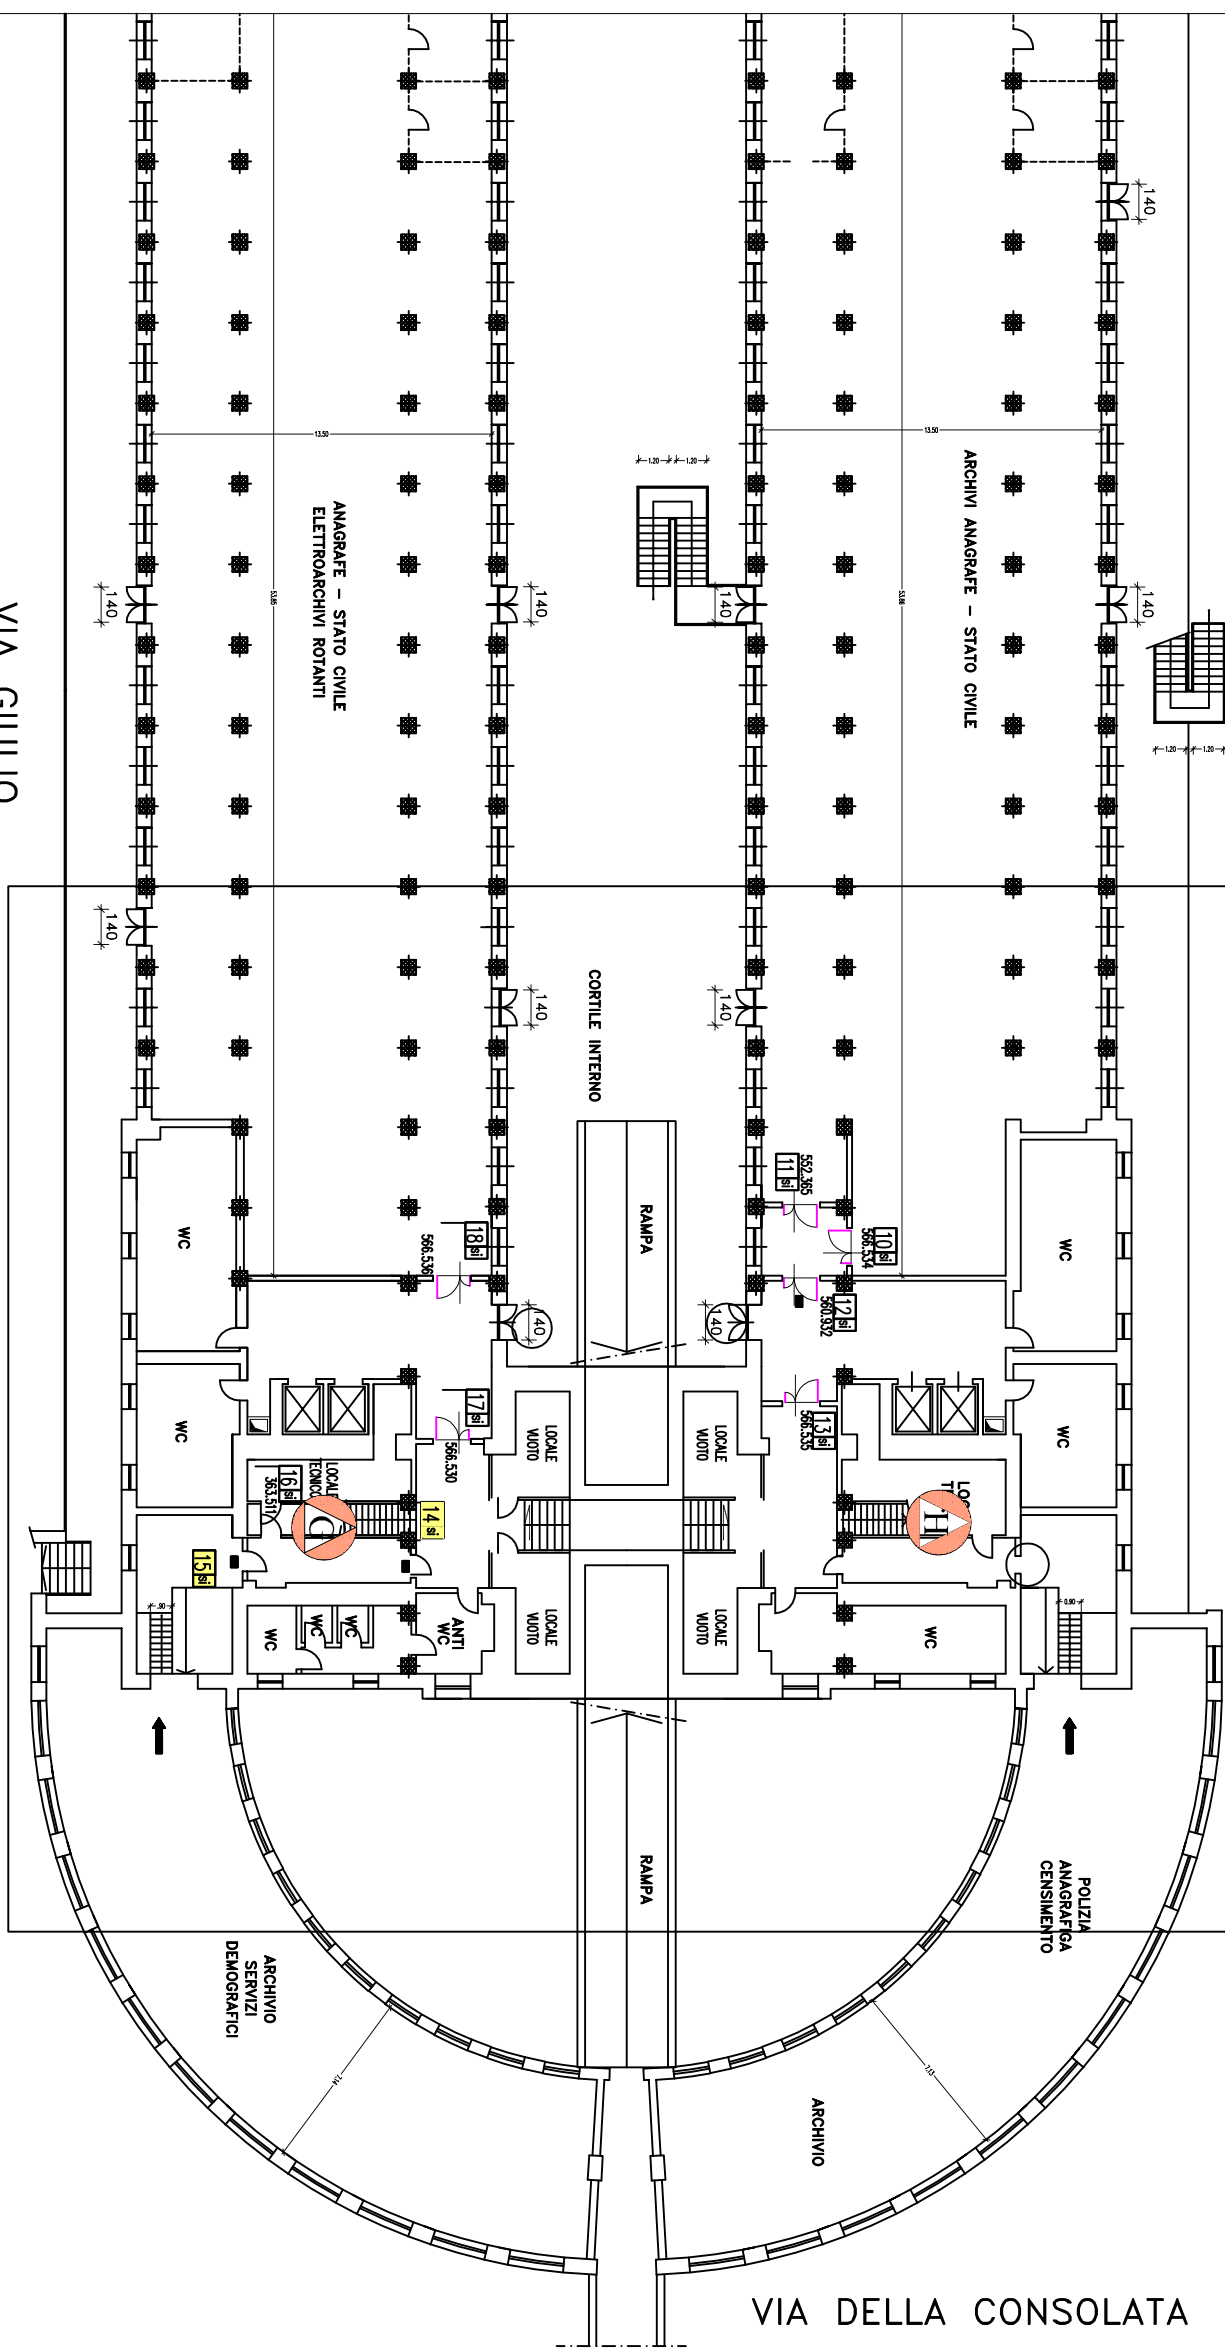

VIA GIULIO

VIA DELLA CONSOLATA

LEGENDA:

n. p SERRAMENTI REI DA SOSTITUIRE E CERTIFICARE

--- LASTRE IN GESSO RIVESTITO ANTINCENDIO


--- EVENTUALMENTE DA RIPRISTINARE E CERTIFICARE

--- COMPARTIMENTAZIONE IN MURATURA INTONACATA
EVENTUALMENTE DA RIPRISTINARE E CERTIFICARE

PIANTA PIANO TERRA
Lato corso Valdocco



CORSO VALDOCCO

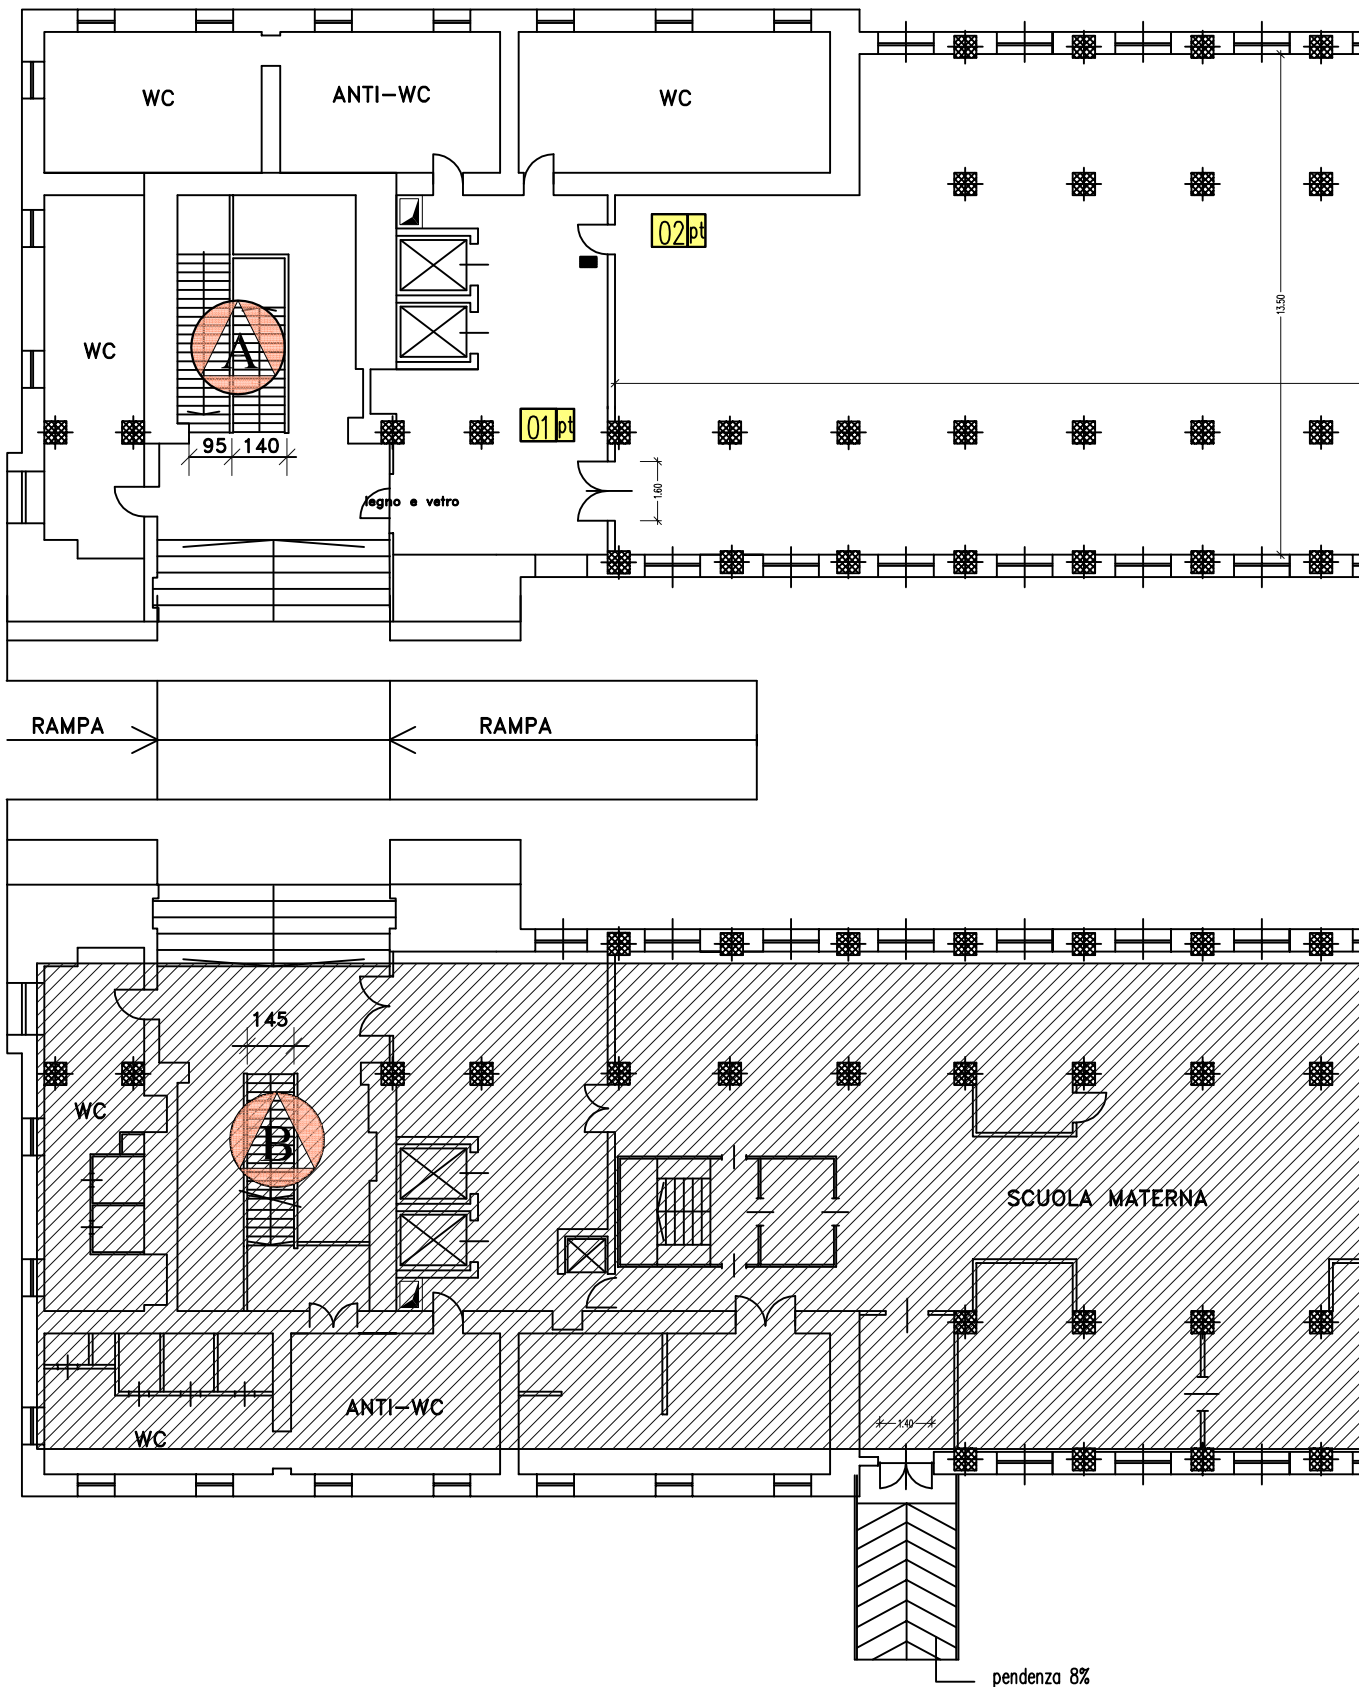

LEGENDA:


PIANO TERRA Corpo centrale



n. p SERRAMENTI REI DA SOSTITUIRE E CERTIFICARE

--- LASTRE IN GESSO RIVESTITO ANTINCENDIO
EVENTUALMENTE DA RIPRISTINARE E CERTIFICARE


- - - COMPARTIMENTAZIONE IN MURATURA INTONACATA
EVENTUALMENTE DA RIPRISTINARE E CERTIFICARE

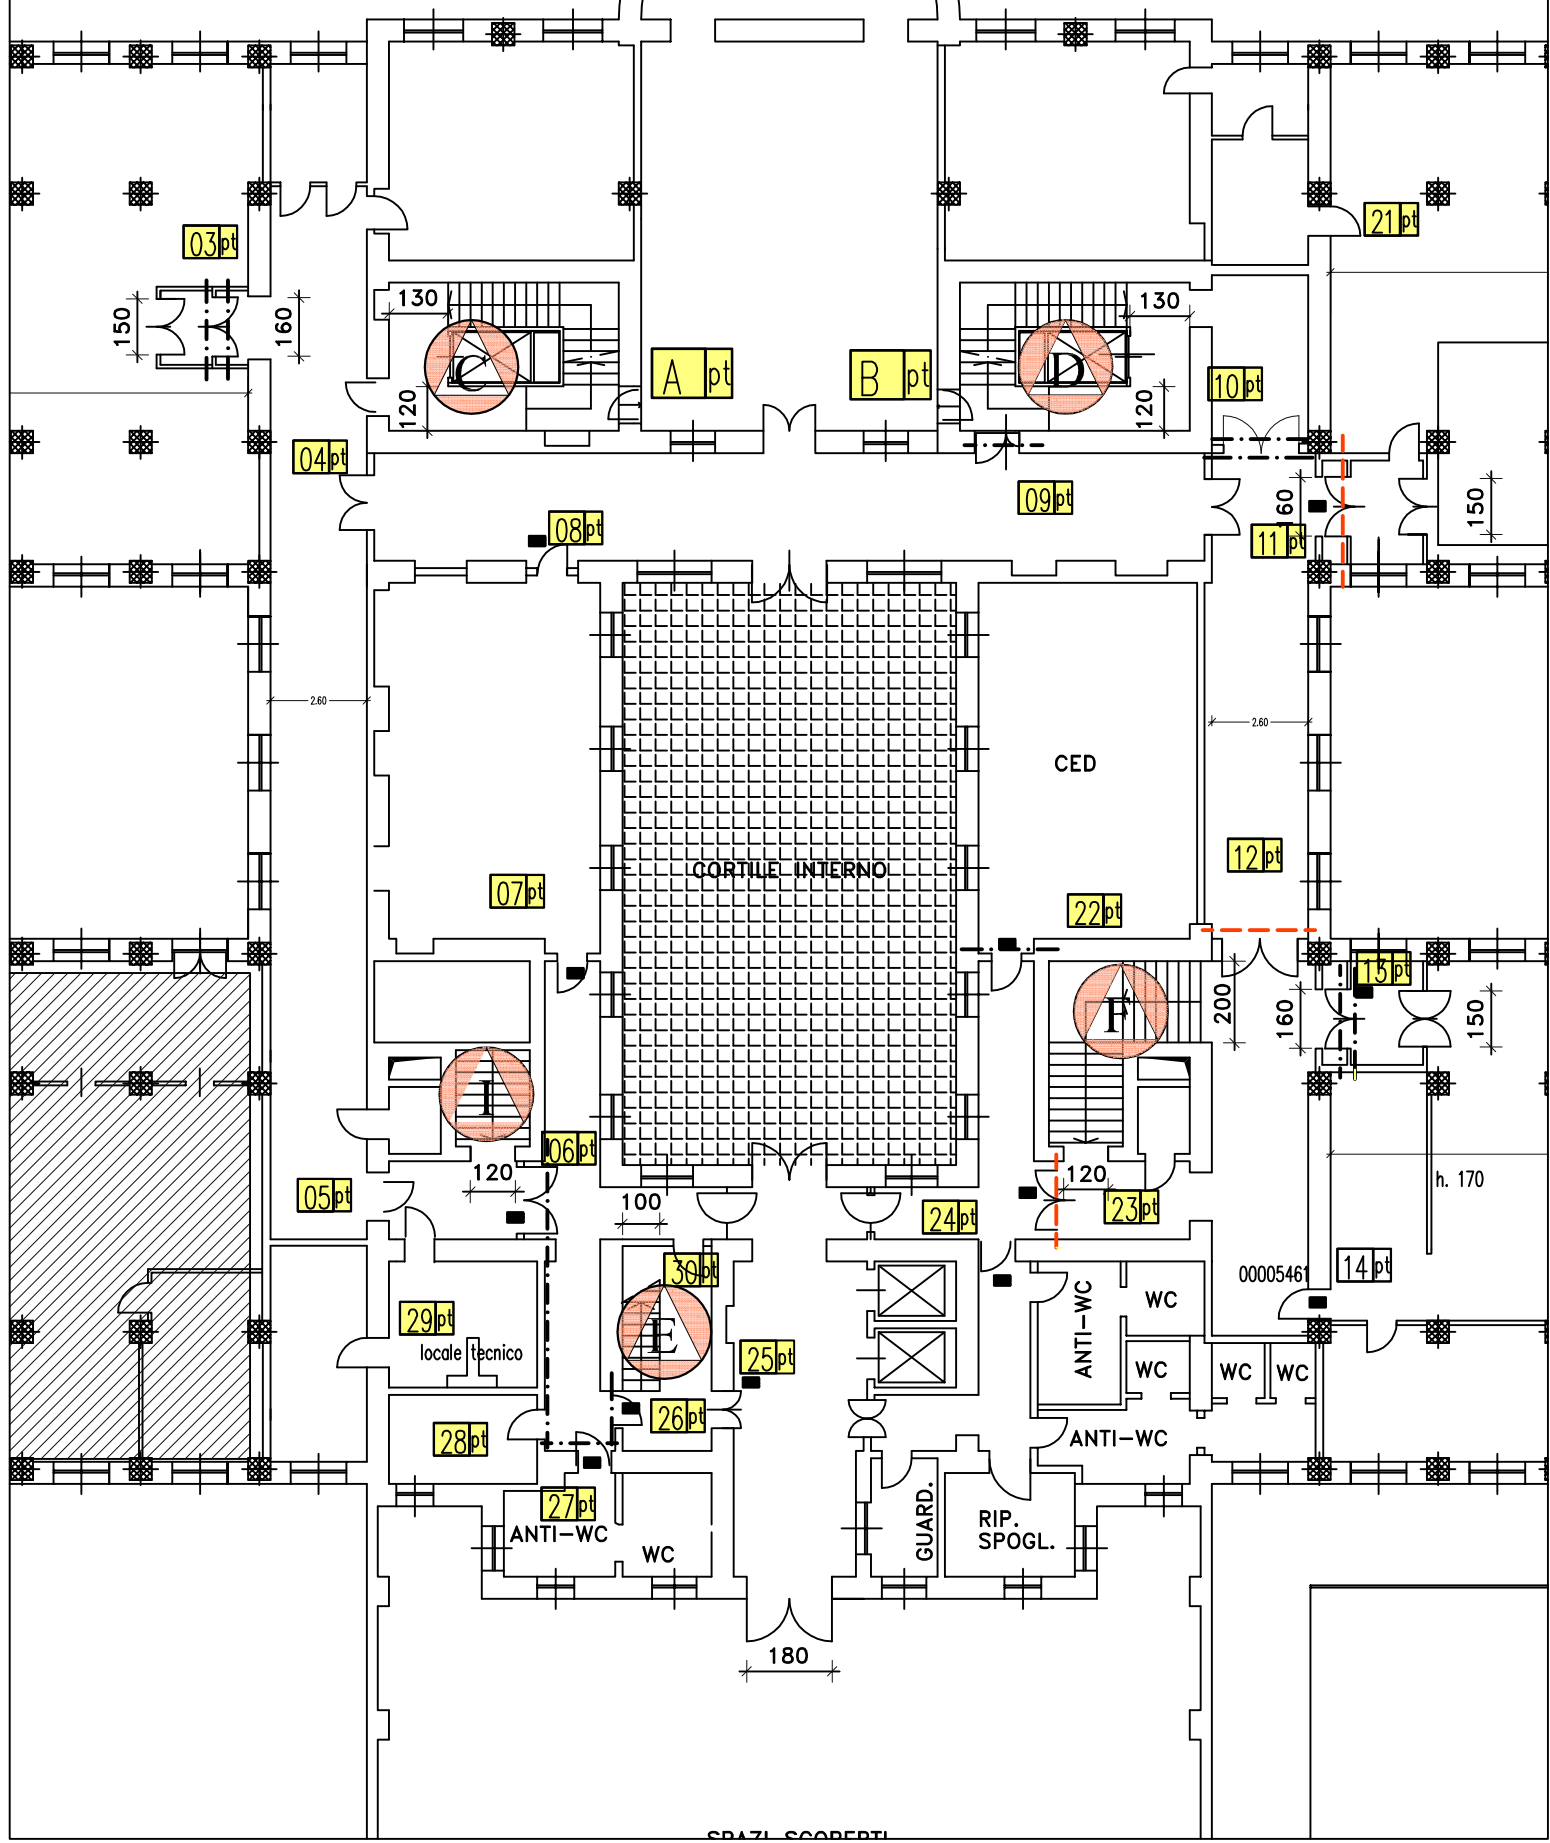

SPAZZI SCOPERTI


LEGENDA:

PIANTA PIANO TERRA
Lato via della Consolata

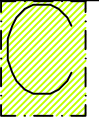

n. p SERRAMENTI REI DA SOSTITUIRE E CERTIFICARE

- - - LASTRE IN GESSO RIVESTITO ANTINCENDIO
EVENTUALMENTE DA RIPRISTINARE E CERTIFICARE
- - - COMPARTIMENTAZIONE IN MURATURA INTONACATA
EVENTUALMENTE DA RIPRISTINARE E CERTIFICARE

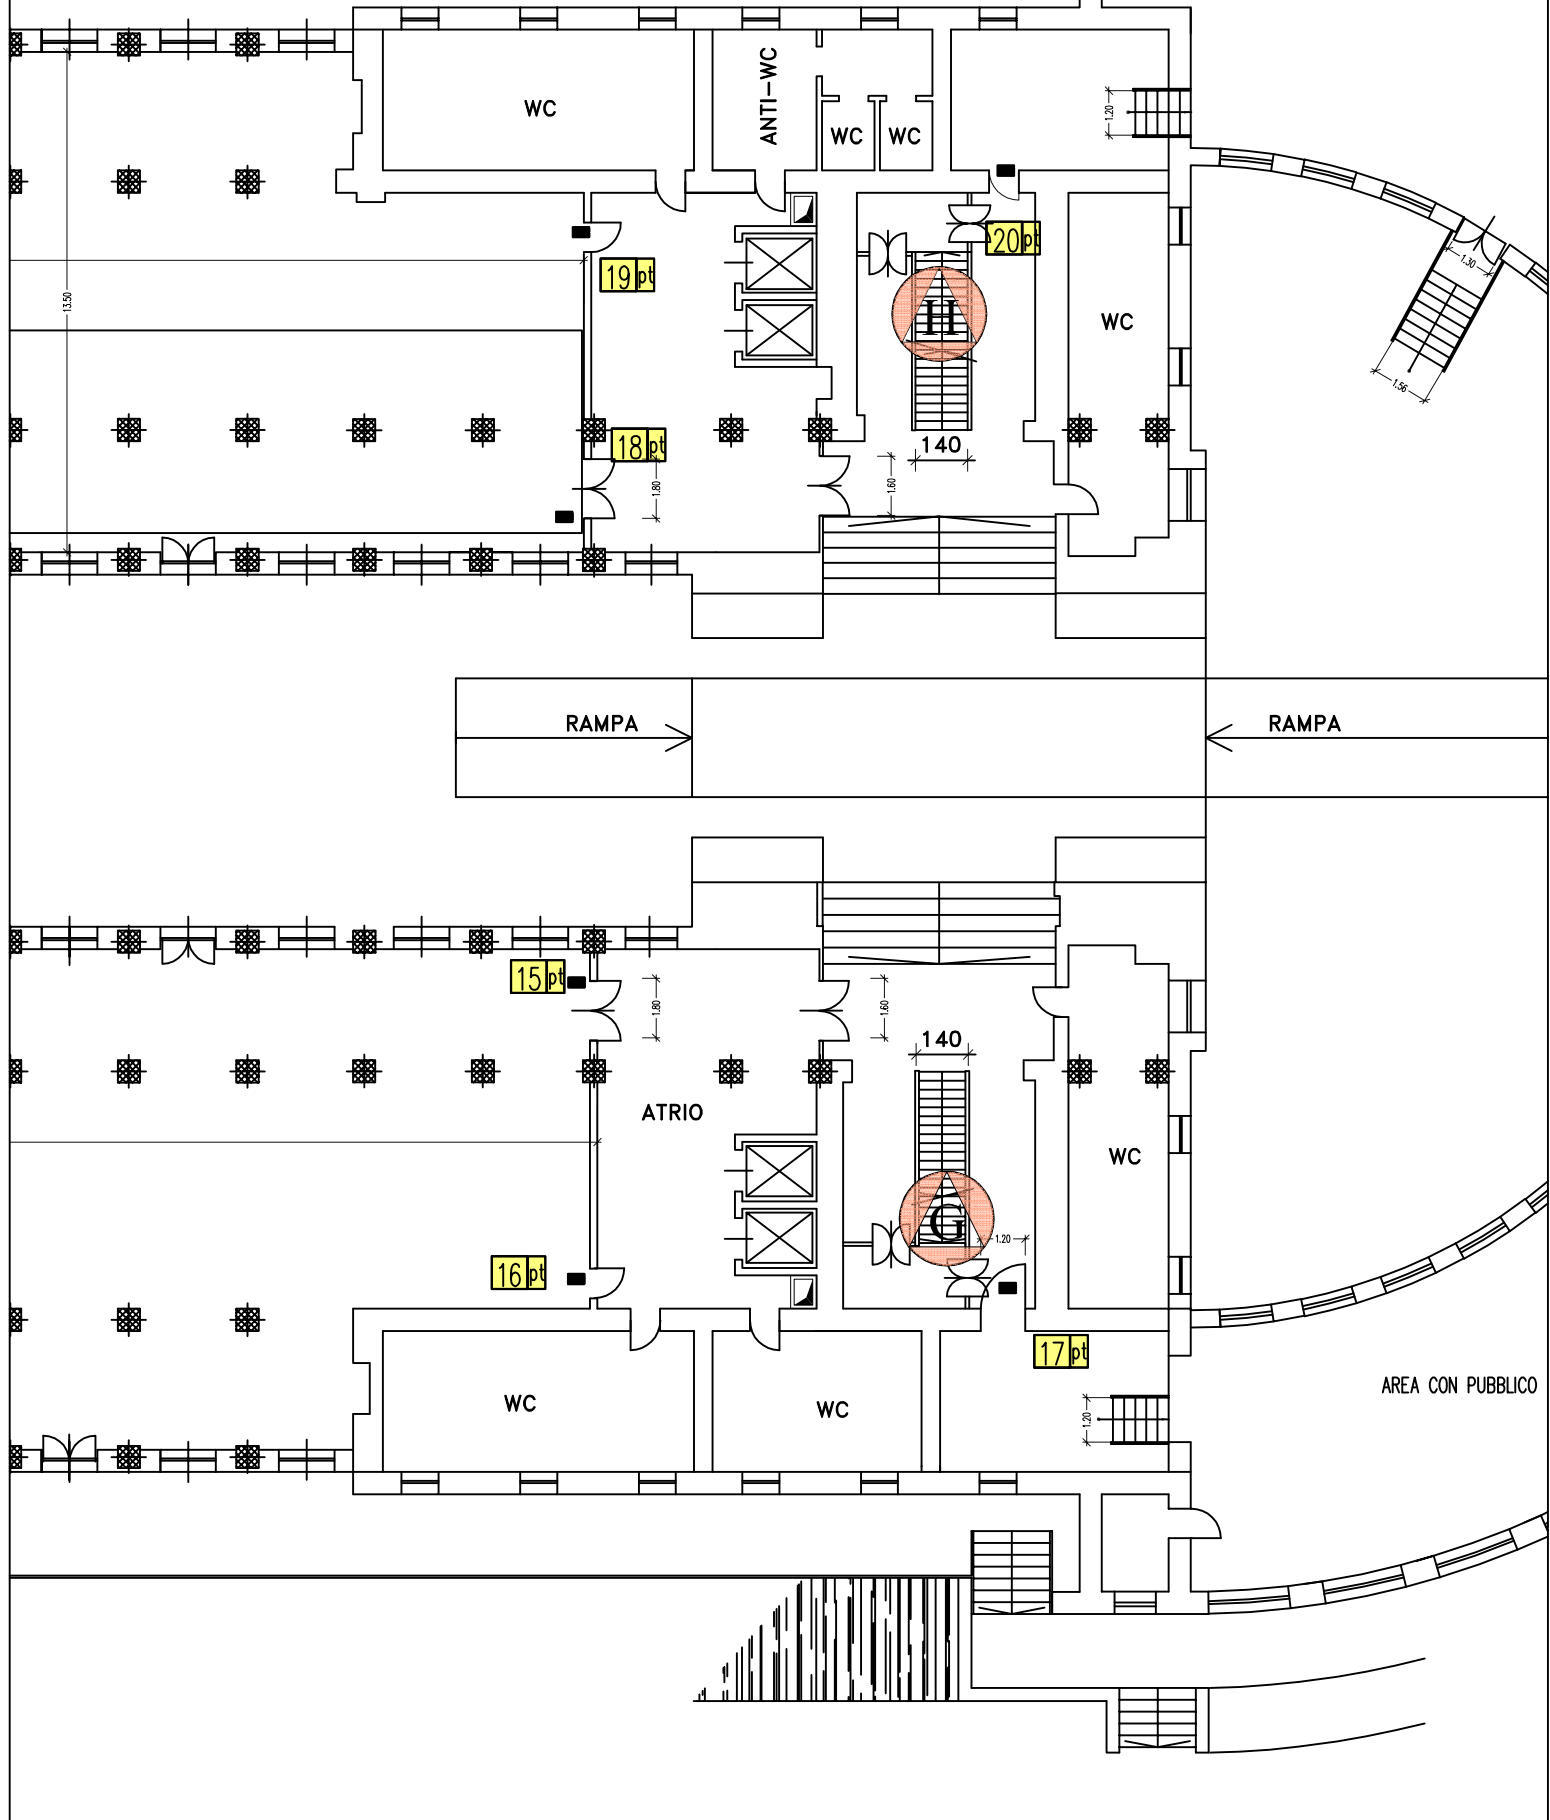

LEGENDA:

n. p SERRAMENTI REI DA SOSTITUIRE E CERTIFICARE

--- LASTRE IN GESSO RIVESTITO ANTINCENDIO
EVENTUALMENTE DA RIPRISTINARE E CERTIFICARE


--- COMPARTIMENTAZIONE IN MURATURA INTONACATA
EVENTUALMENTE DA RIPRISTINARE E CERTIFICARE


PIANTA PIANO PRIMO
Lato corso Valdocco



CORSO


CORSO VALDOCCO

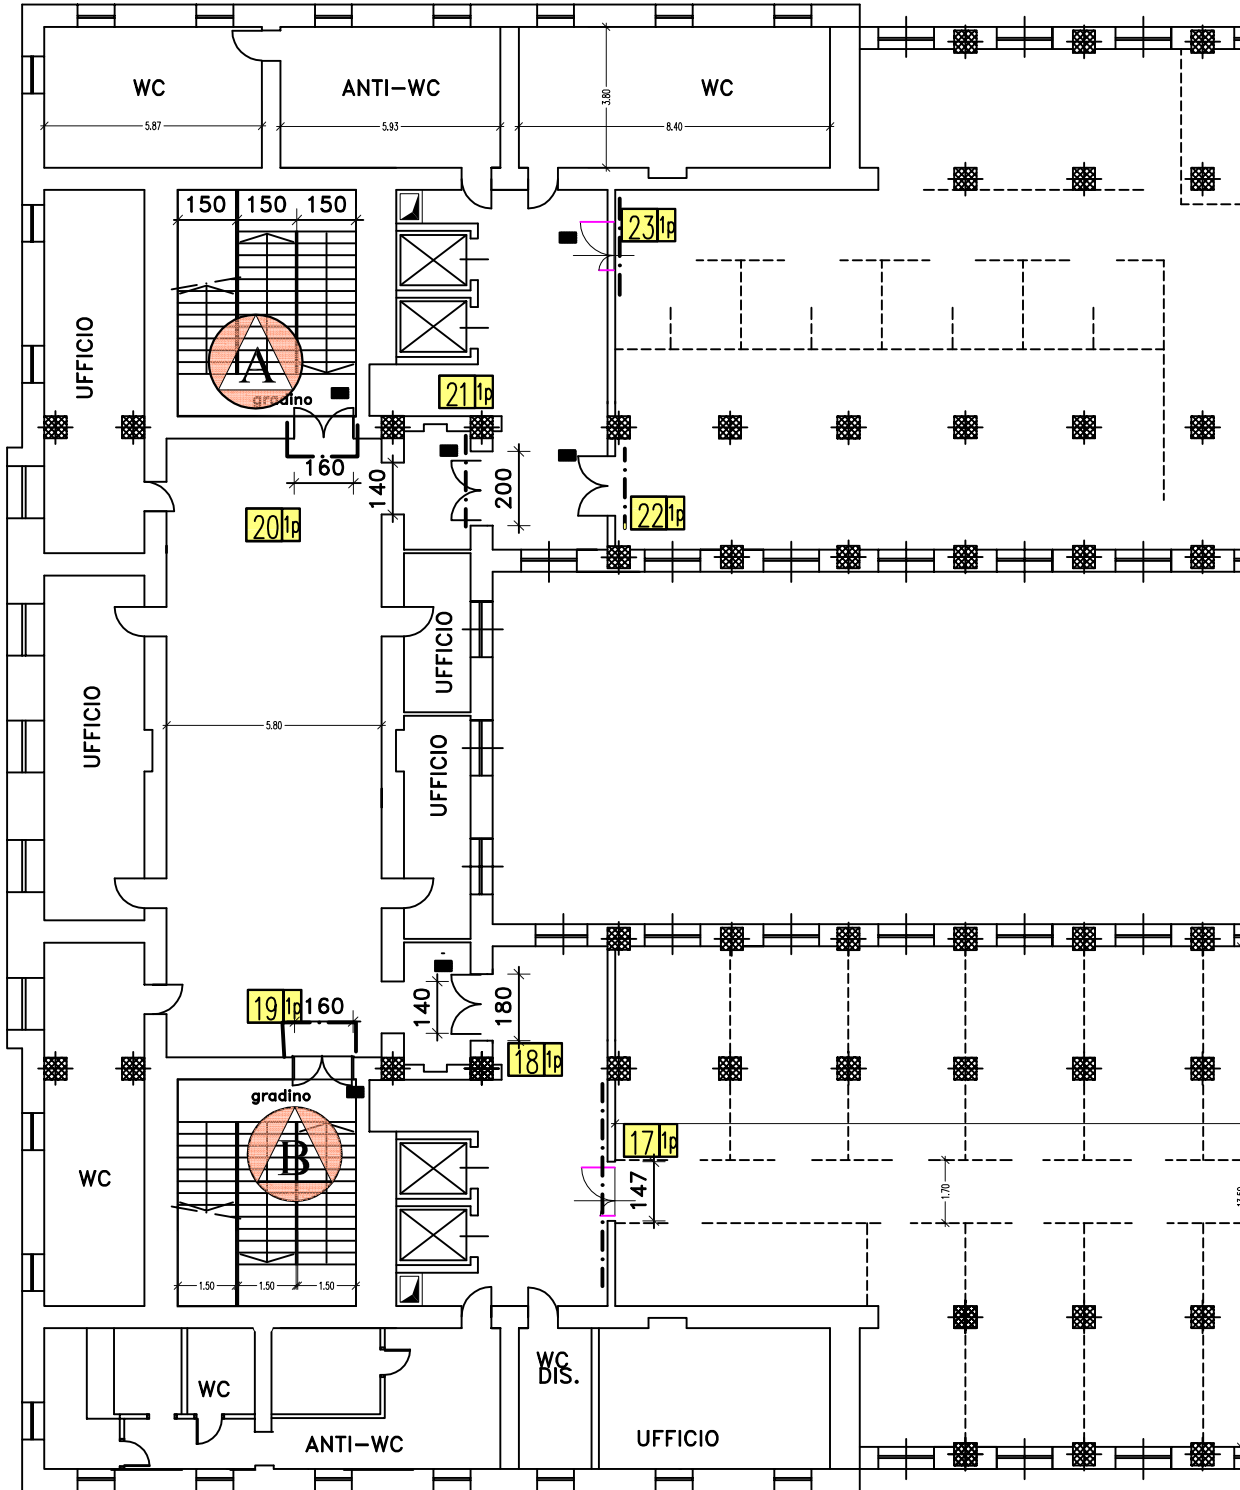

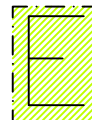

LEGENDA:

- n. p SERRAMENTI REI DA SOSTITUIRE E CERTIFICARE
- - - LASTRE IN GESSO RIVESTITO ANTINCENDIO
EVENTUALMENTE DA RIPRISTINARE E CERTIFICARE
- - - COMPARTIMENTAZIONE IN MURATURA INTONACATA
EVENTUALMENTE DA RIPRISTINARE E CERTIFICARE

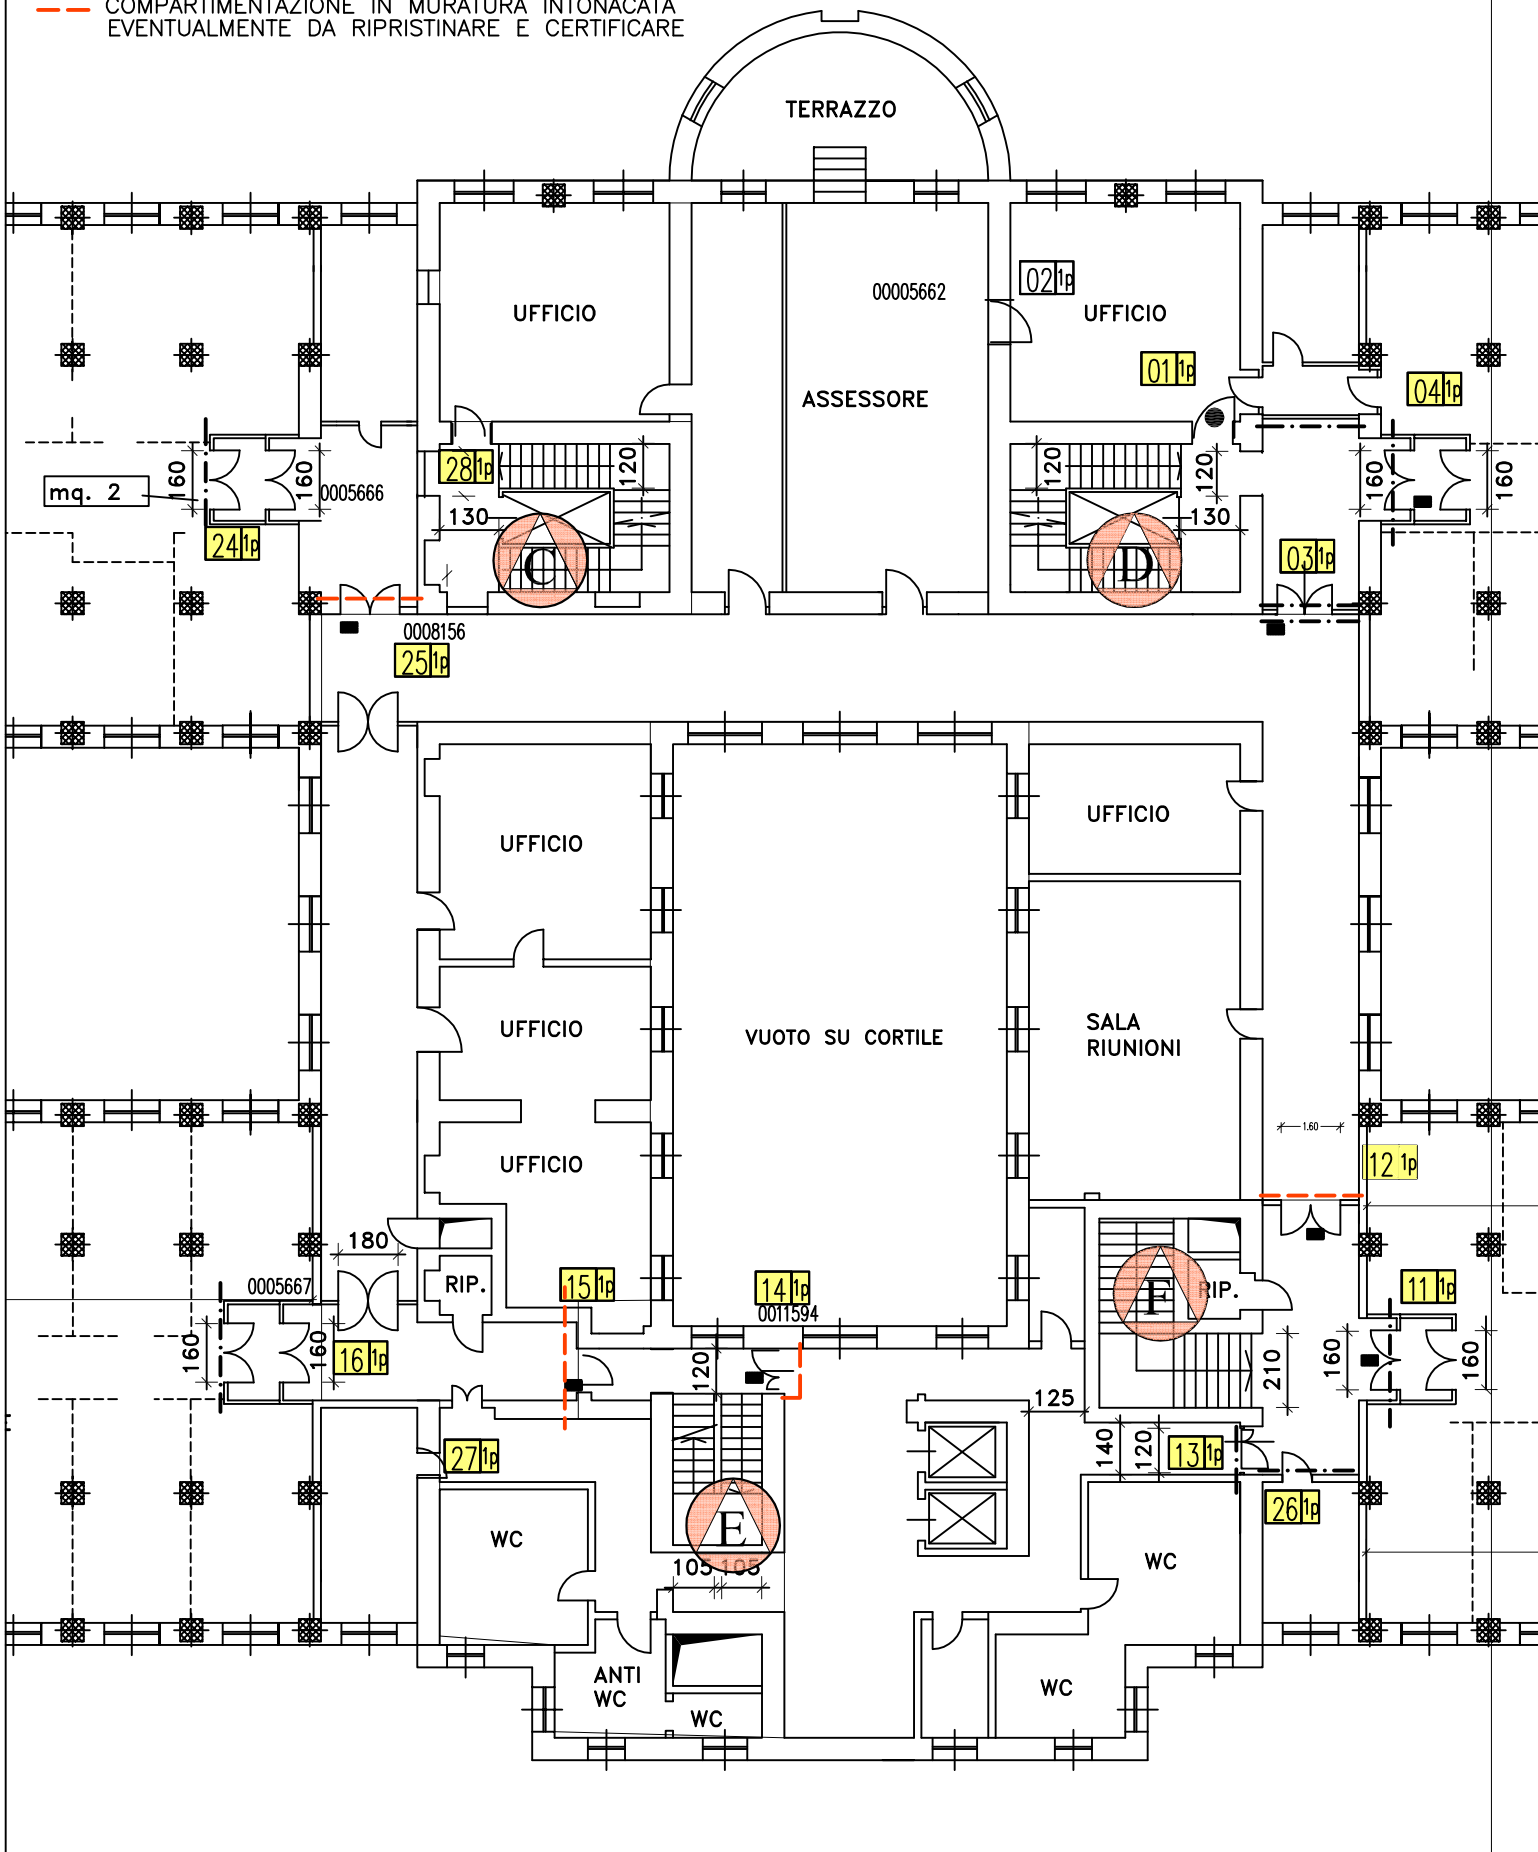



LEGENDA:

n. p SERRAMENTI REI DA SOSTITUIRE E CERTIFICARE

--- LASTRE IN GESSO RIVESTITO ANTINCENDIO
EVENTUALMENTE DA RIPRISTINARE E CERTIFICARE

--- COMPARTIMENTAZIONE IN MURATURA INTONACATA
EVENTUALMENTE DA RIPRISTINARE E CERTIFICARE

PIANTA PIANO PRIMO
Lato via della Consolata

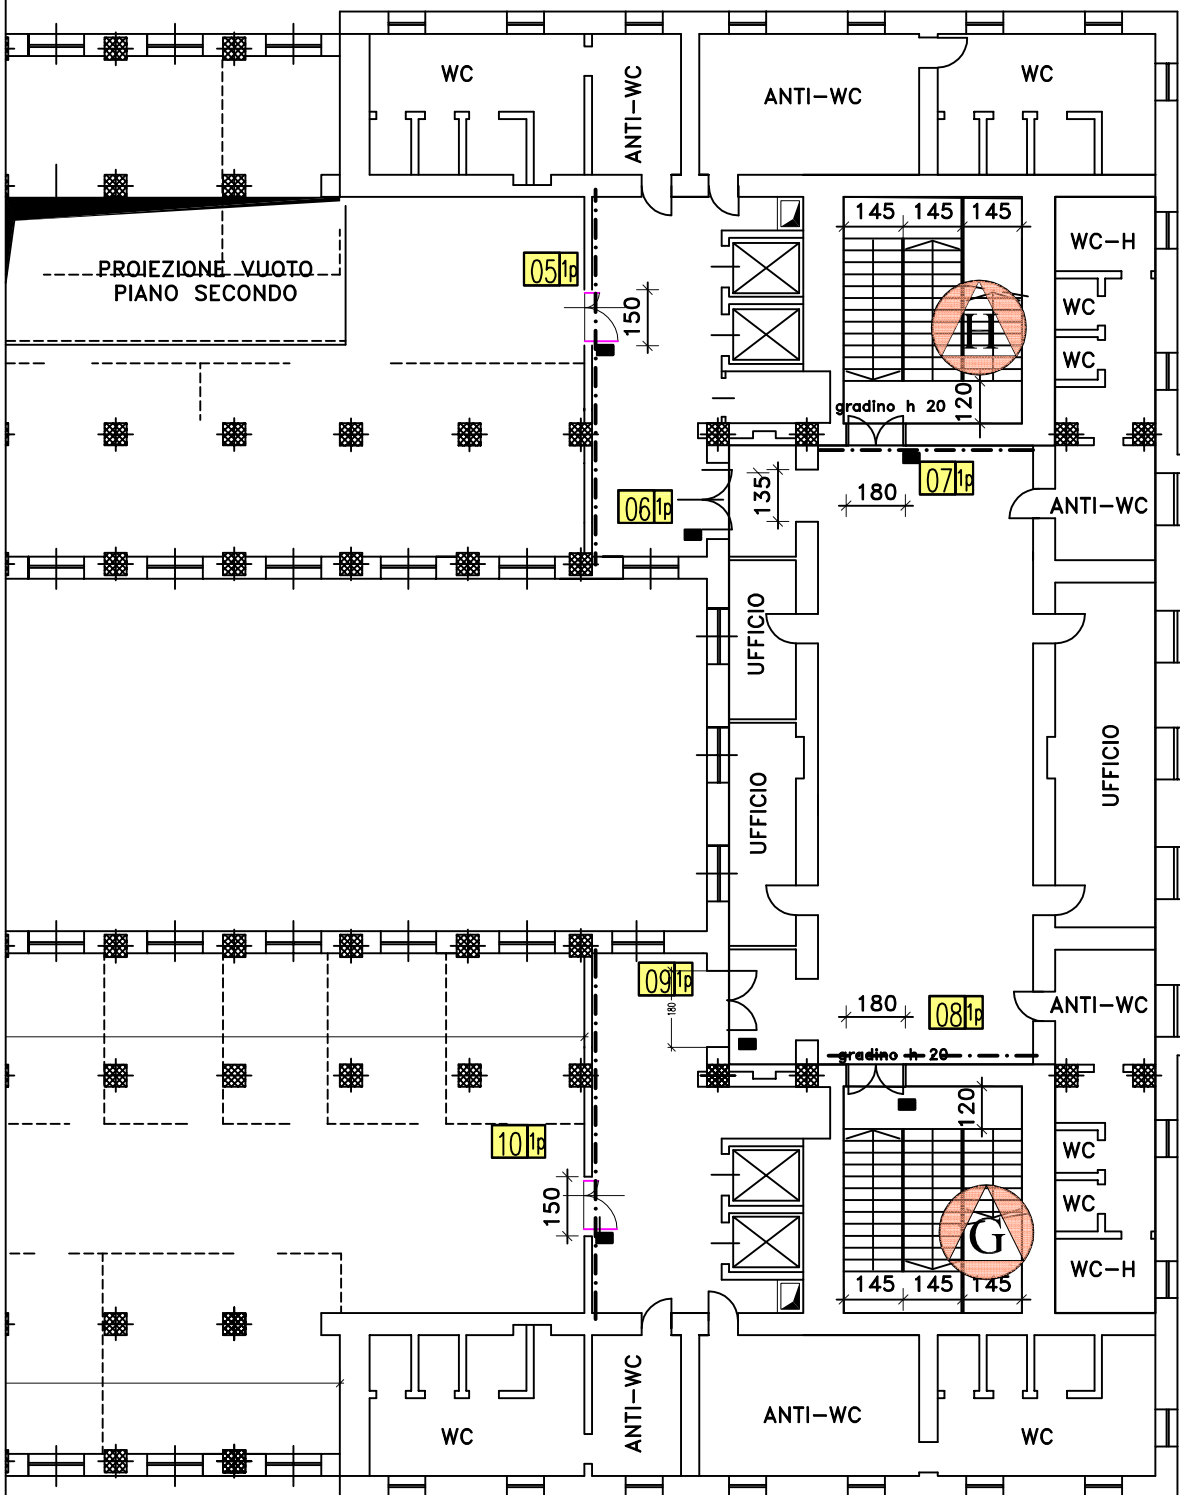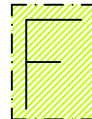

VIA DELLA CONSOLATA


LEGENDA:

PIANTA PIANO SEMINTERRATO
Lato corso Valdocco



n. p SERRAMENTI REI DA SOSTITUIRE E CERTIFICARE

- LASTRE IN GESSO RIVESTITO ANTINCENDIO
EVENTUALMENTE DA RIPRISTINARE E CERTIFICARE
- COMPARTIMENTAZIONE IN MURATURA INTONACATA
EVENTUALMENTE DA RIPRISTINARE E CERTIFICARE

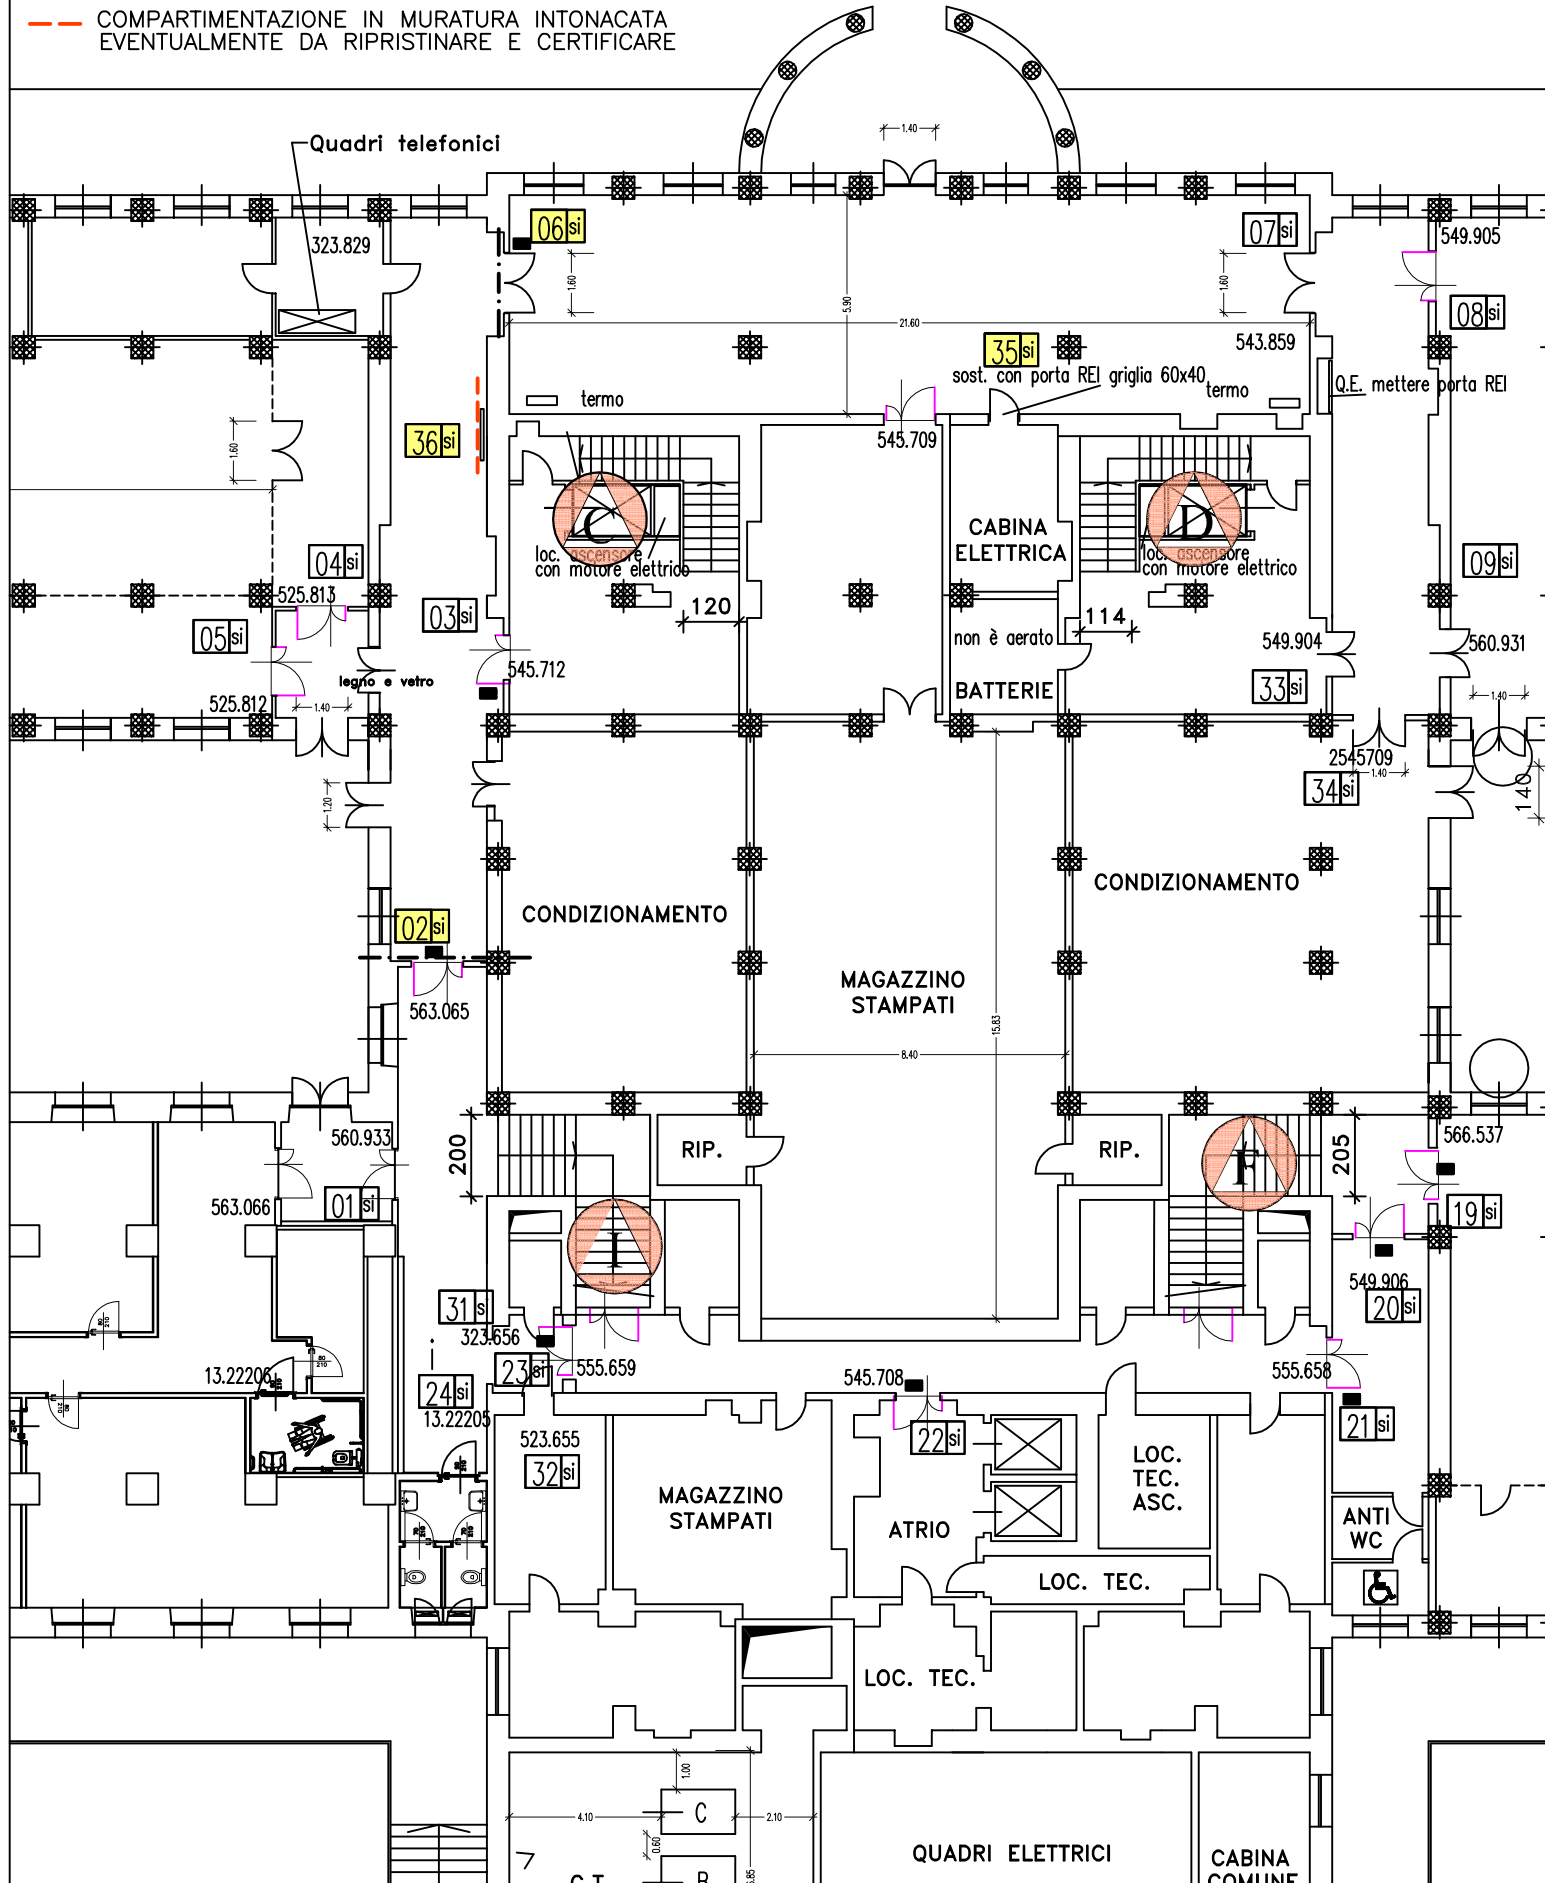

LEGENDA:



SERRAMENTI REI DA SOSTITUIRE E CERTIFICARE

- - - LASTRE IN GESSO RIVESTITO ANTINCENDIO
EVENTUALMENTE DA RIPRISTINARE E CERTIFICARE
- - - COMPARTIMENTAZIONE IN MURATURA INTONACATA
EVENTUALMENTE DA RIPRISTINARE E CERTIFICARE

PIANTA PIANO SEMINTERRATO
Lato via della Consolata

