



CITTA' DI TORINO

DIREZIONE EDIFICI MUNICIPALI PATRIMONIO E VERDE

SERVIZIO EDIFICI MUNICIPALI

Torino
Passion lives here

MANUTENZIONE STRAORDINARIA FABBRICATI MUNICIPALI
 CIRCOSCRIZIONI 1-10. OPERE DI COMPLETAMENTO

* EDIFICIO DI VIA GIULIO 22 – Palazzina Minori *

*Progettisti*

opere edili e C.S.P.: arch. Antonella MARCHETTI

impianti elettrici: p.i. Gianni LOMANTO

strutture: ing. Francesco CARBONE
via Borgone 8 – Collegno (TO)*Collaboratori:*

opere edili geom. Roberto RIZZARI

*Responsabile del procedimento**e Dirigente Servizio Tecnico:* arch. Dario SARDI

PROGETTO DEFINITIVO

RIPRISTINO COPERTURA
 E SOLAI LIGNEI

NOME-FILE

Scala Plot

SCALA


VARIE

| REV | MODIFICHE | DATA | REDATTO | CONTROLLATO |
|-----|-----------|------|---------|-------------|
| 0 | EMISSIONE | | | |
| 1 | | | | |
| 2 | | | | |
| 3 | | | | |
| 4 | | | | |


ELABORATO

09A


EDIFICIO DI VIA GIULIO 22 - PALAZZINA MINORI

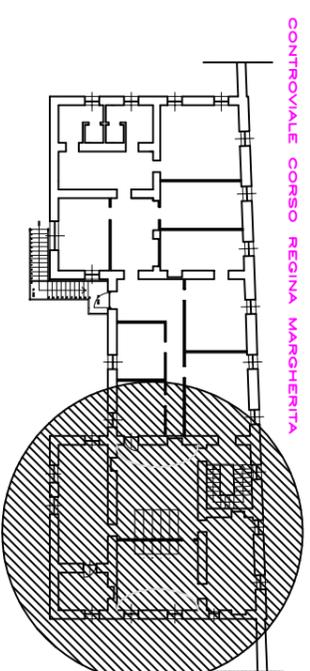


Rilievo piano di calpestio sottotetto

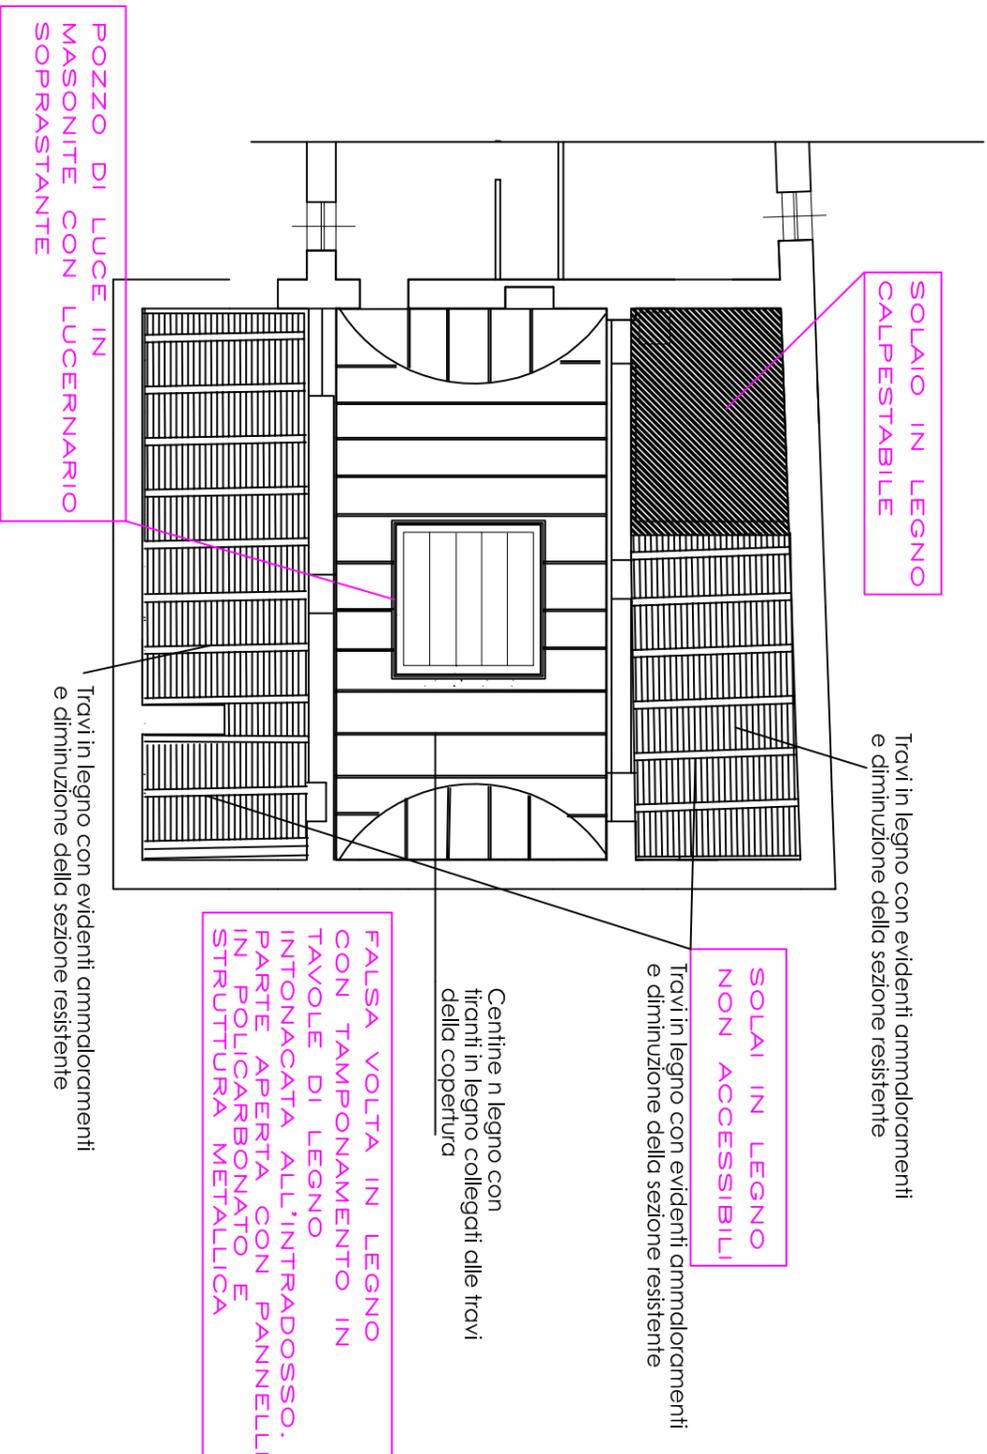

Rilievo elementi portanti copertura

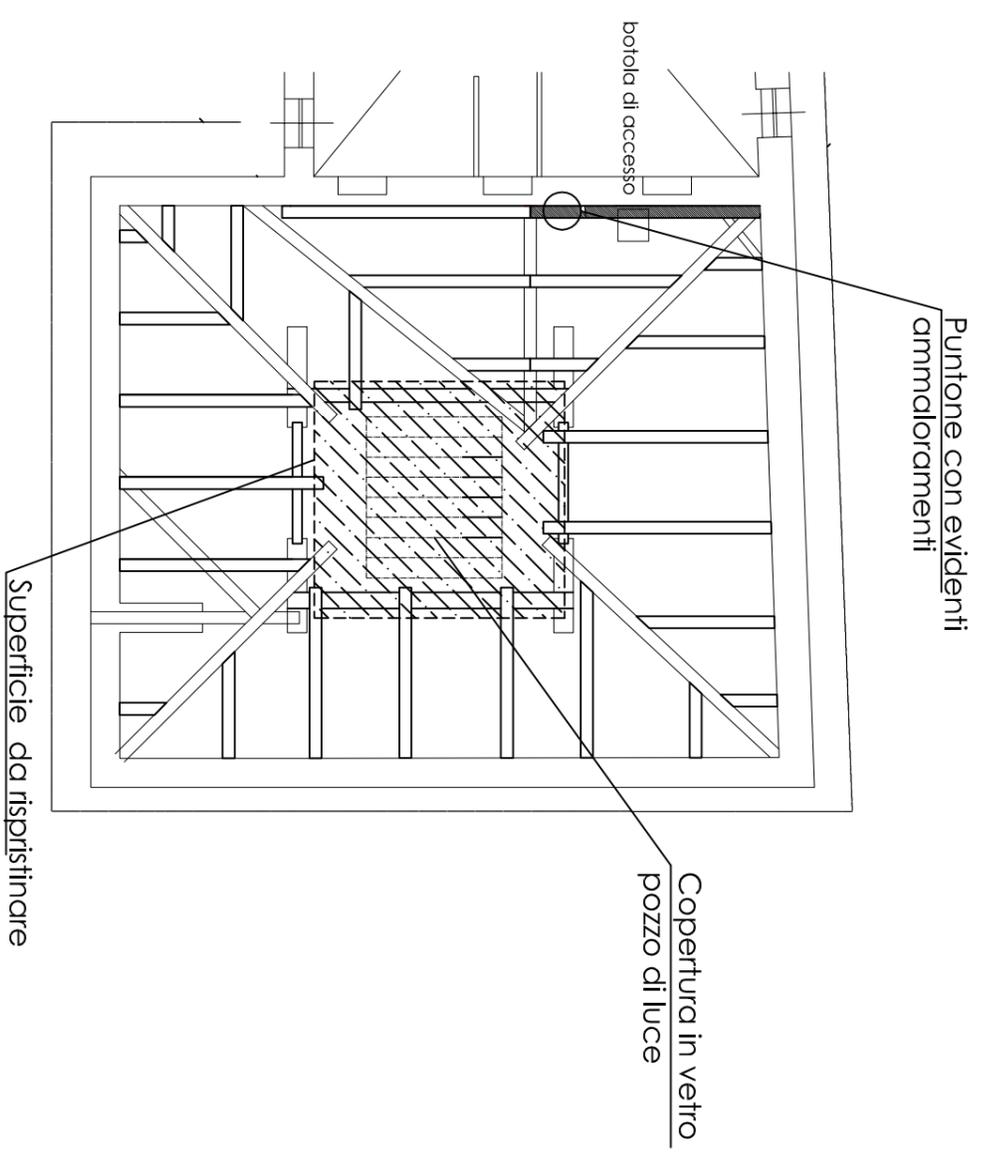


EDIFICIO DI VIA GIULIO 22 - PALAZZINA MINORI INTERVENTI DI RIPRISTINO VOLTA E SOLAI IN LEGNO

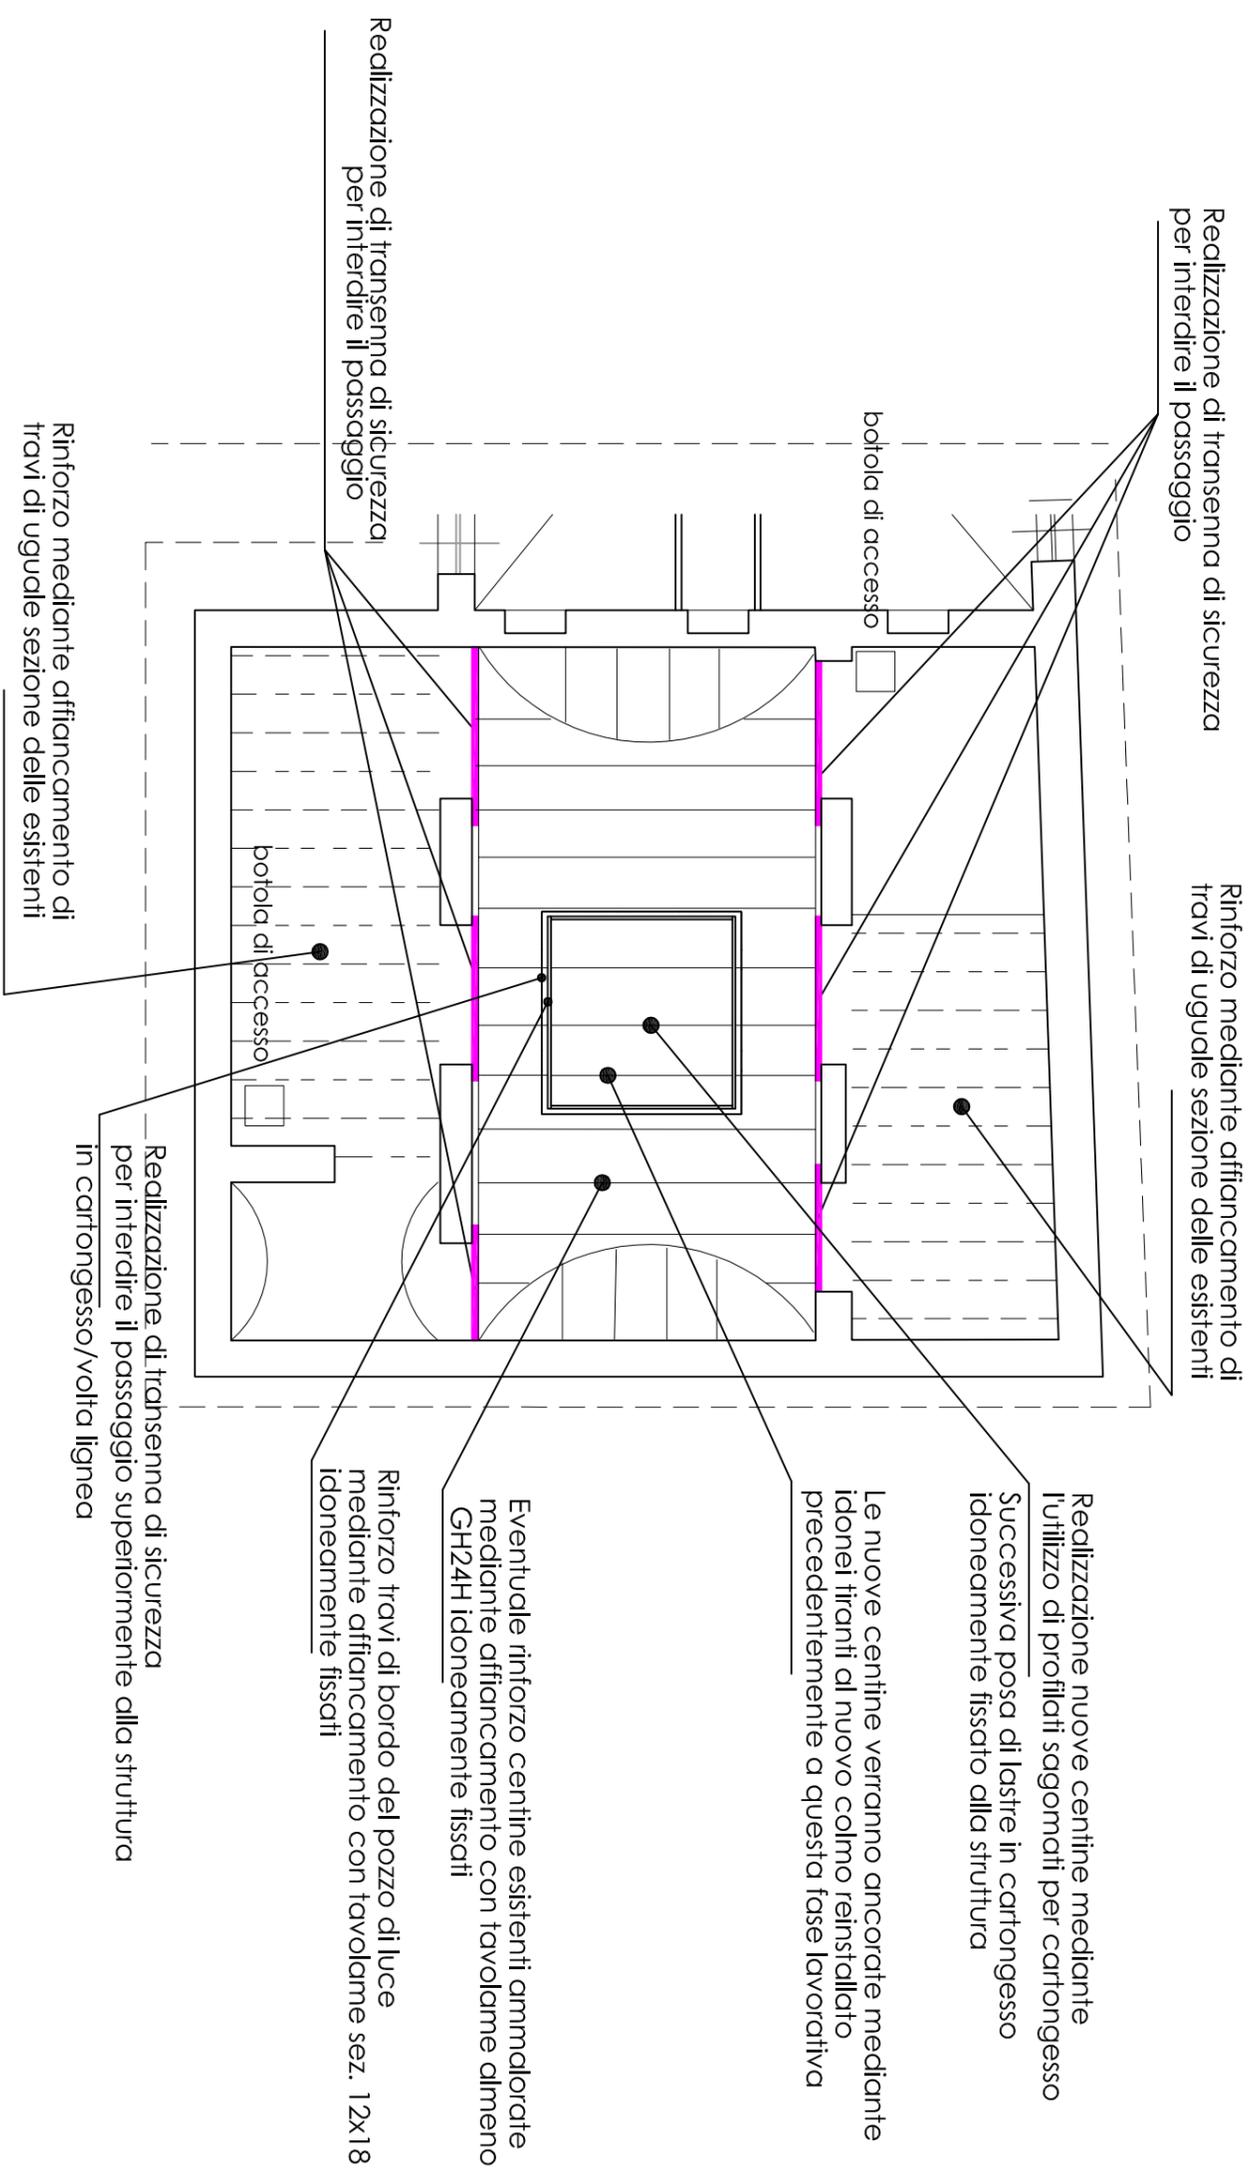

EDIFICIO DI VIA GIULIO 22 - PALAZZINA MINORI

INTERVENTI DI RIPRISTINO STRUTTURA DI COPERTURA

■ RIPRISTINI

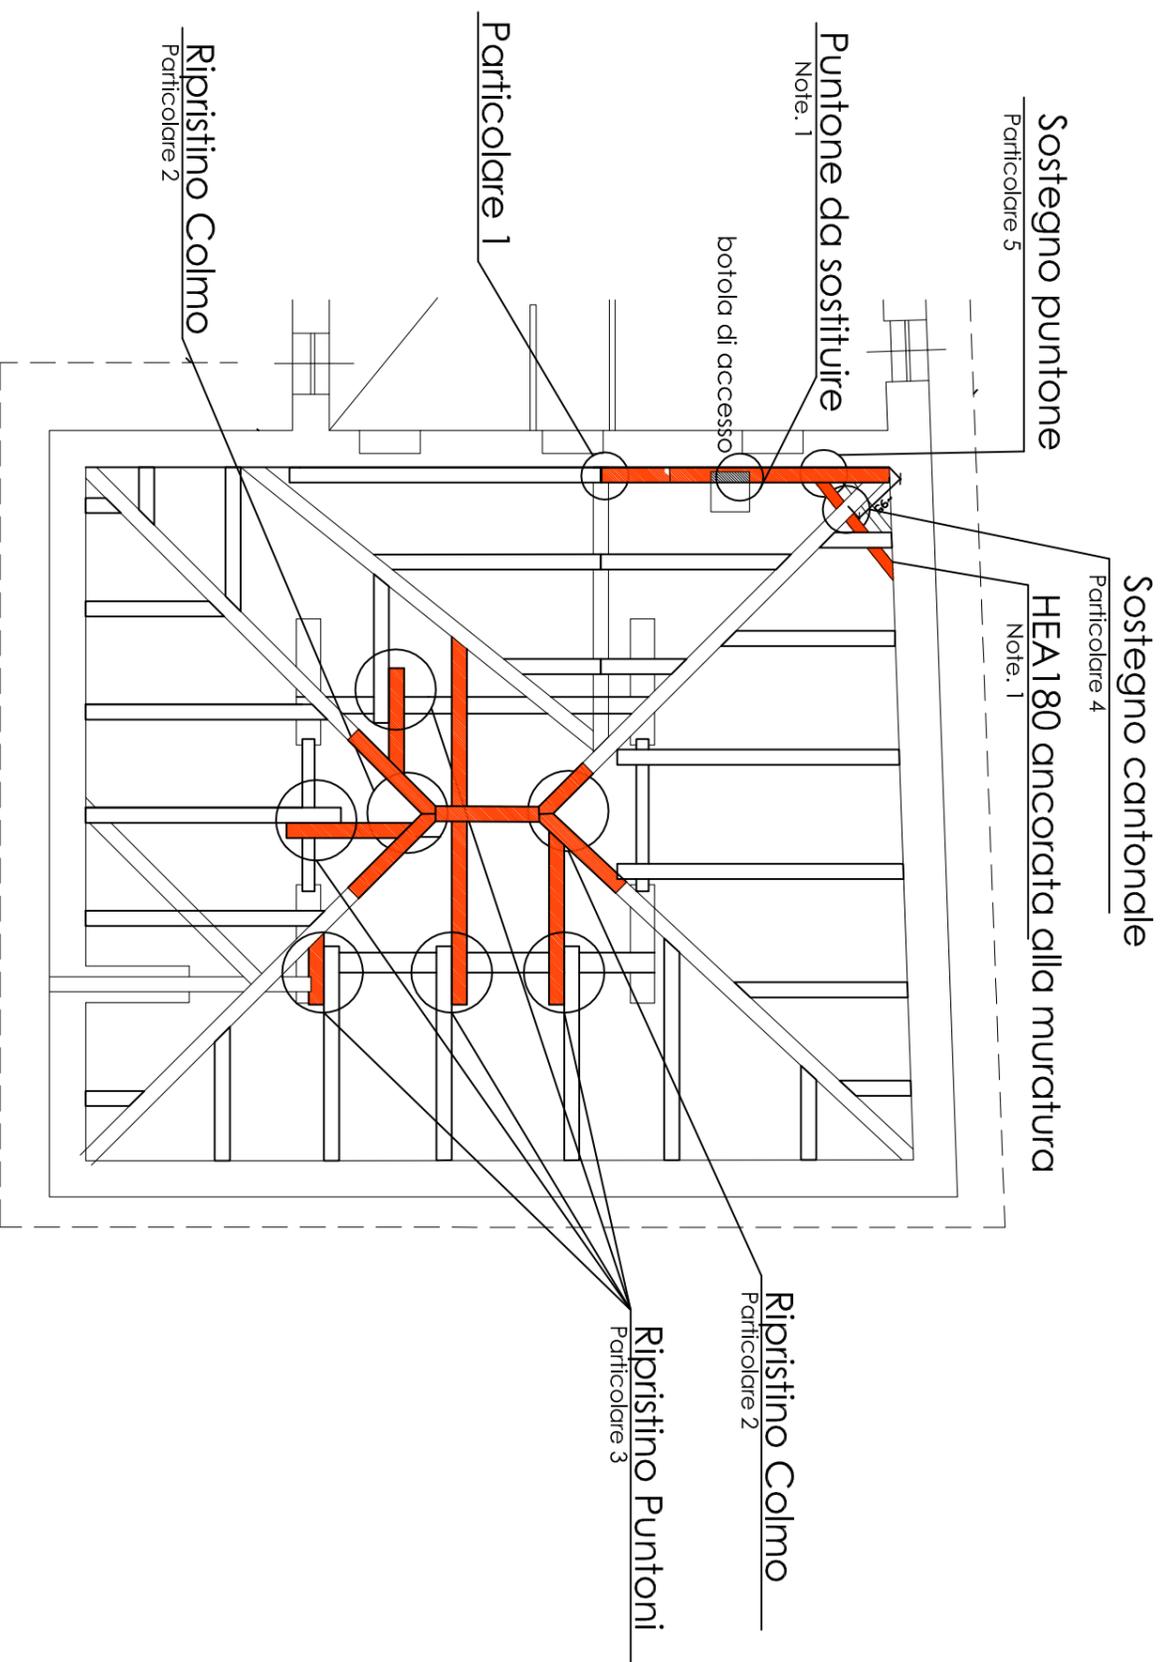

Note. 1 - Sezioni e materiali

Nuovi Puntoni

Sezione: 15x18
Materiale: legno lamellare GL24H
Allungamenti : Sezione compatibile con l'esistente
Materiale: legno lamellare GL24H

Elementi metallici


Profilo : HEA 180
Materiale: Acciaio Cl. res. S235
Profilo : U serie normale - sp. 9,5 mm
Materiale: Acciaio Cl. res. S235

Connessioni

| | |
|-----------------------|-------------------------------|
| Chiodi | Viti per legno autofilettanti |
| Materiale: S235 | Materiale: S235 |
| Tirafondi | Piastre metalliche |
| Cl. di resistenza 4.6 | Cl. di resistenza S235 |


Particolare 1 - connessione puntone

Scala 1:25

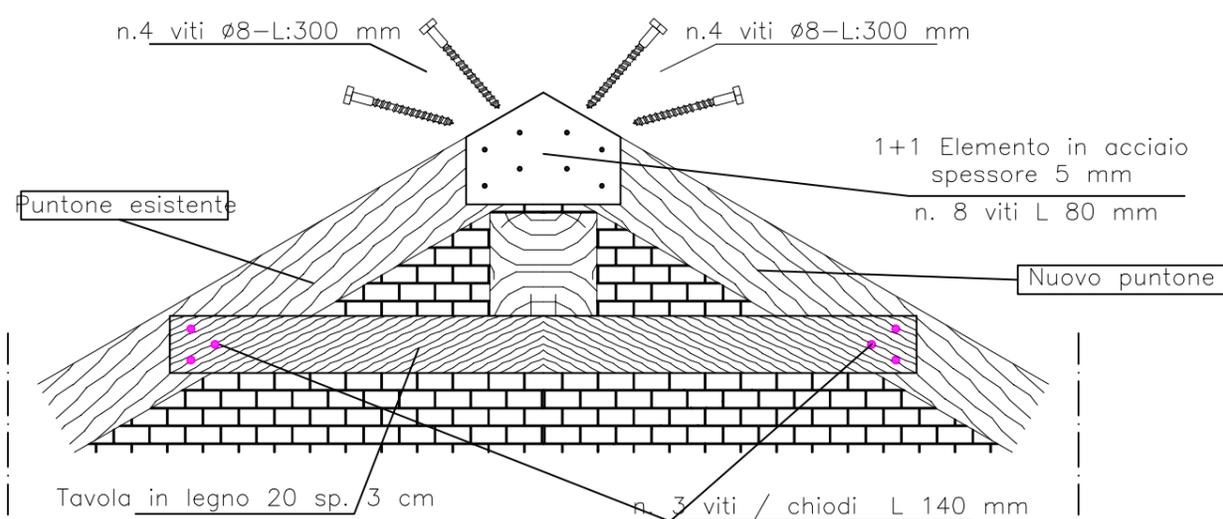


Particolare 2 - Ripristino converse tagliate

Scala 1:25

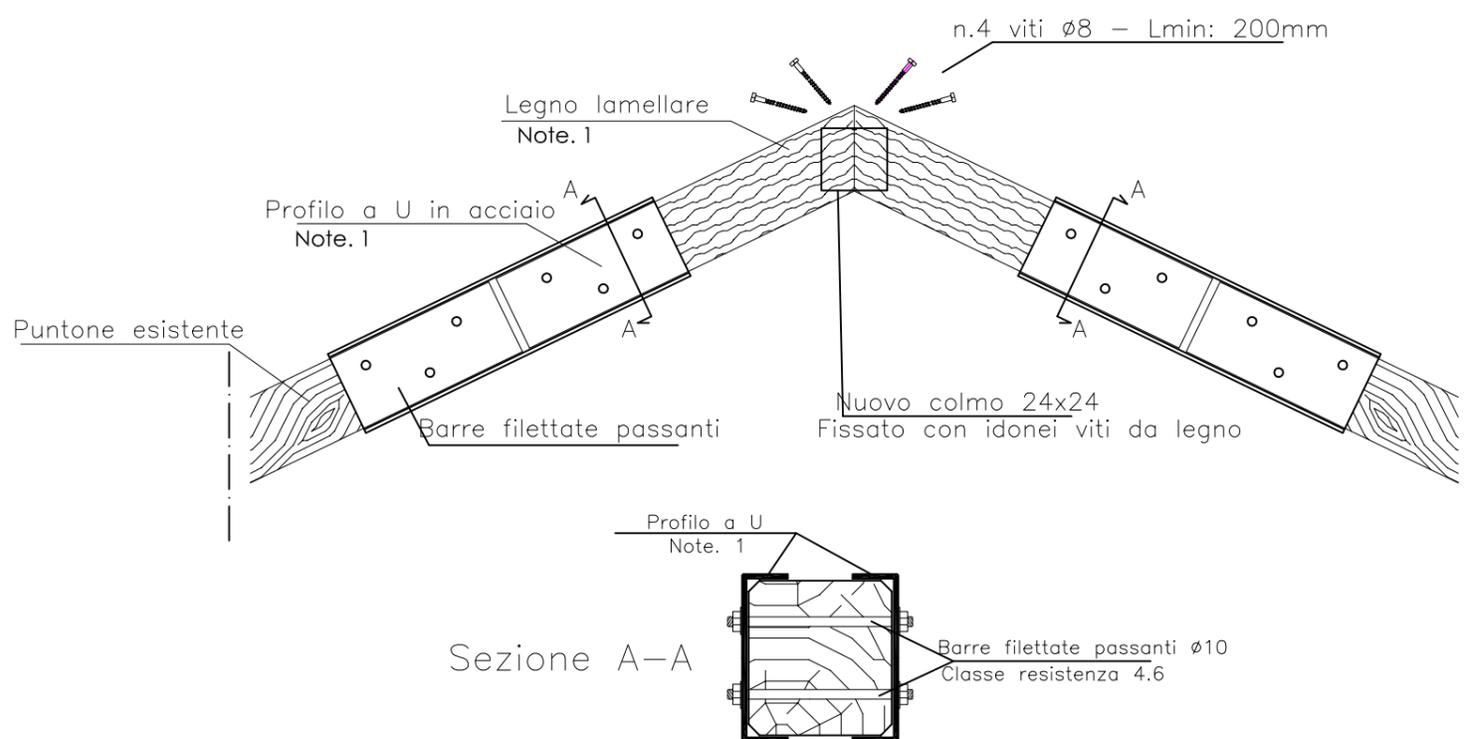


Particolare 3 - Ripristino puntone

Scala 1:25

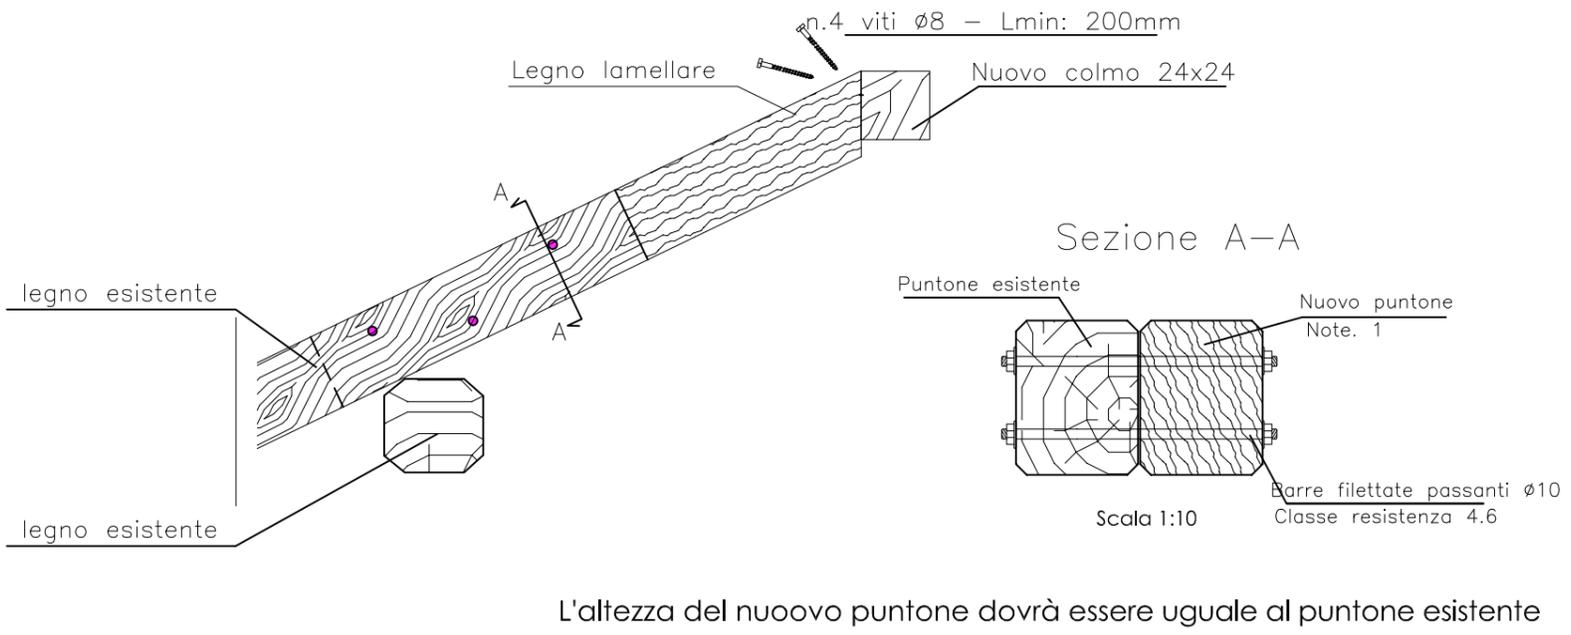

Particolare 4 - Rinforzo appoggio cantonale

Scala 1:10

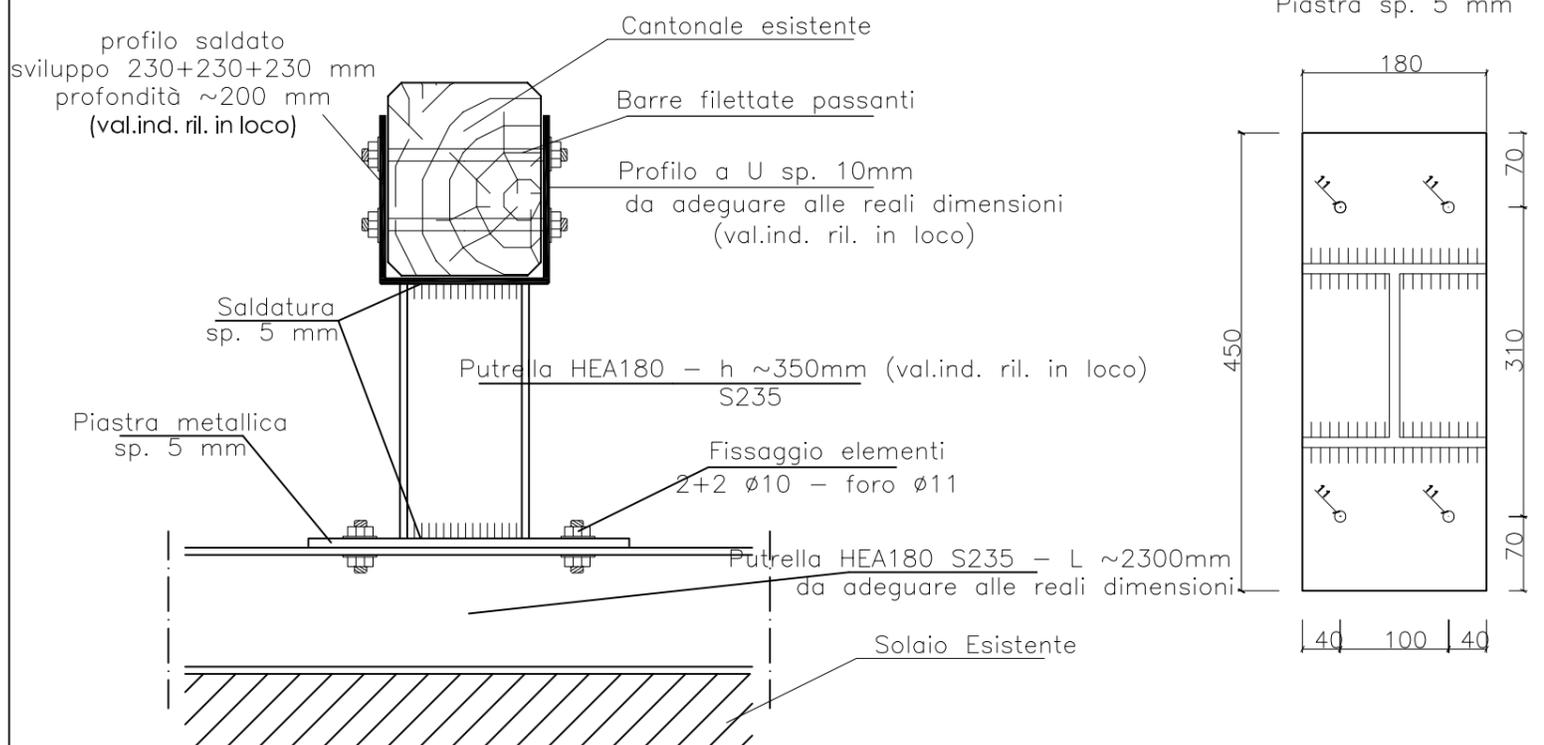

EDIFICIO DI VIA GIULIO 22 - PALAZZINA MINORI
STRUTTURA DI COPERTURA - Particolari costruttivi part. 5

Particolare 5 - Rinforzo appoggio puntone

Scala 1:10

