



CITTA' DI TORINO

Direzione Infrastrutture e Mobilità
Servizio Suolo e Parcheggi

**MANUTENZIONE STRAORDINARIA SEGNALETICA STRADALE
(VERTICALE, ORIZZONTALE, COMPLEMENTARE E FORNITURA MATERIALE)
BILANCIO 2015 – LOTTO UNICO
[Cod. Op. 4062/2015]**

PROGETTO DEFINITIVO

**ELABORATI GRAFICI – TAVOLE DI PROGETTO
SCHEMA TIPO DELLE LAVORAZIONI STANDARD**

Progettista e Coordinatore:

P.I. Diego MIGLINO

Collaboratori di Progetto:

Geom. Maurizio CALCANI
Geom. Luigi FILANNINO

Responsabile Unico del Procedimento:
Ing. Letizia CLAPS


Torino, Luglio 2015

IL PROGETTISTA COORDINATORE


P.I. Diego MIGLINO

mc/


PROGETTO TIPO - ROTATORIA STANDARD

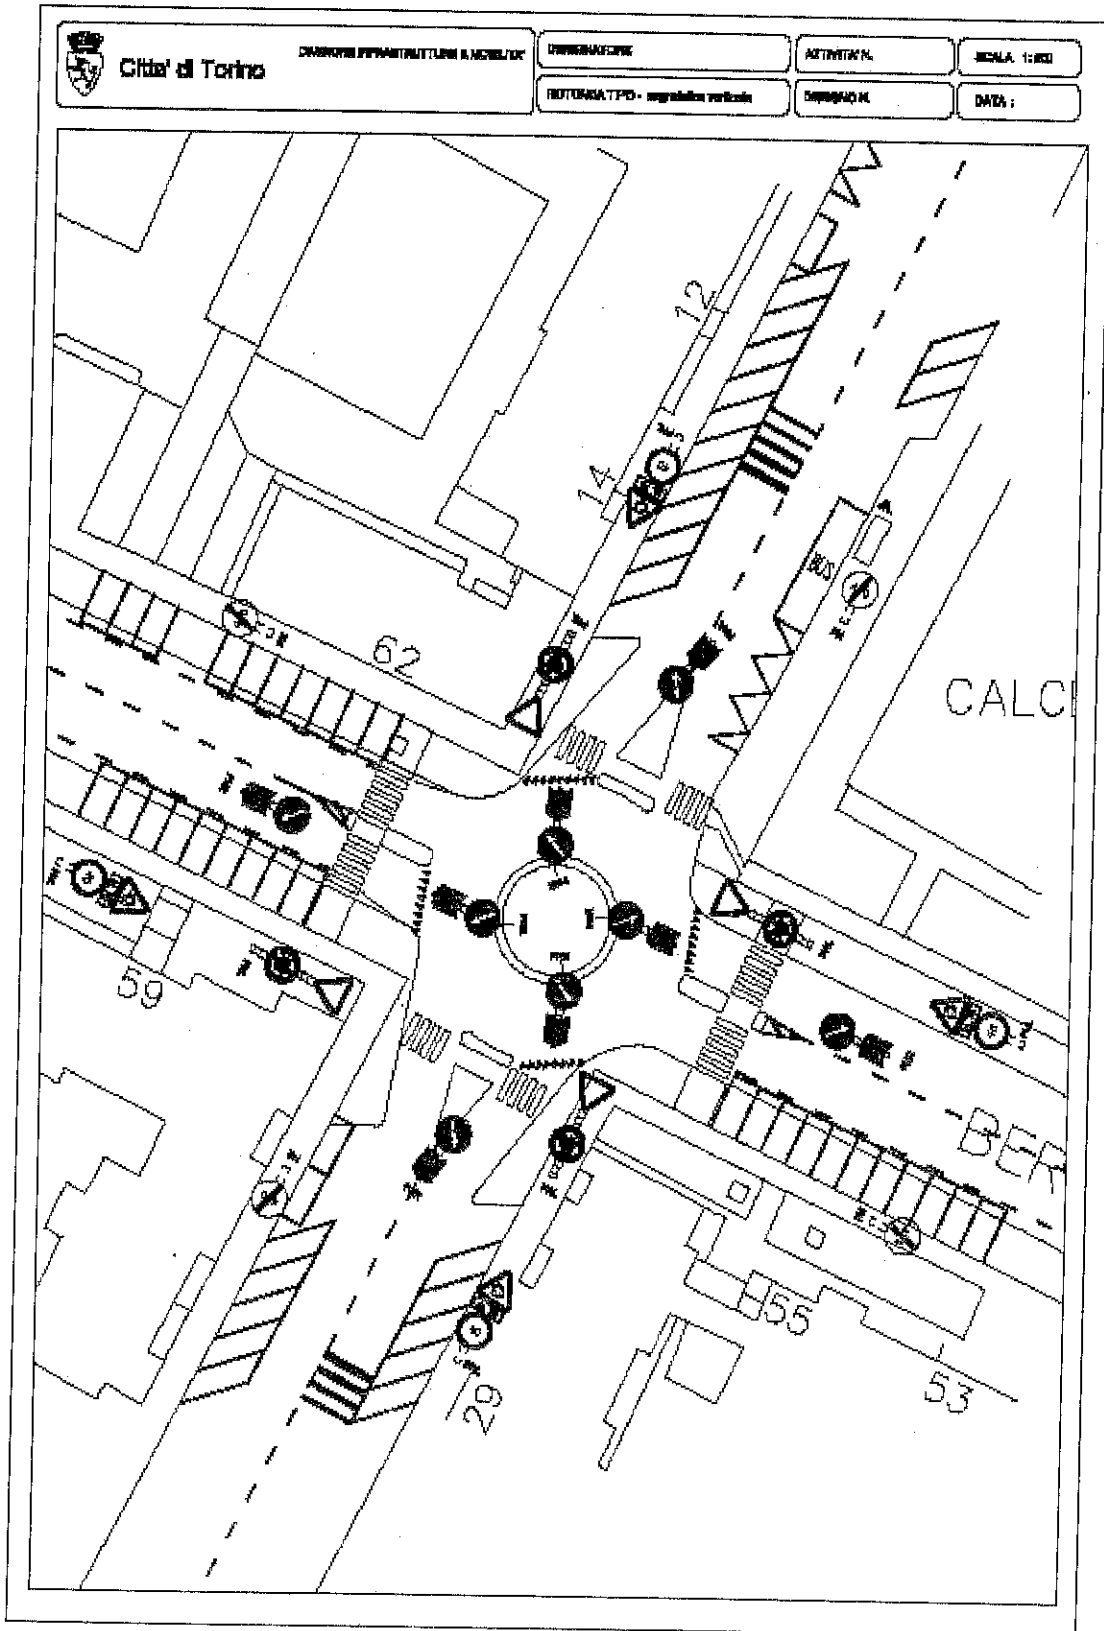


PROGETTO TIPO - "ZONA 30"

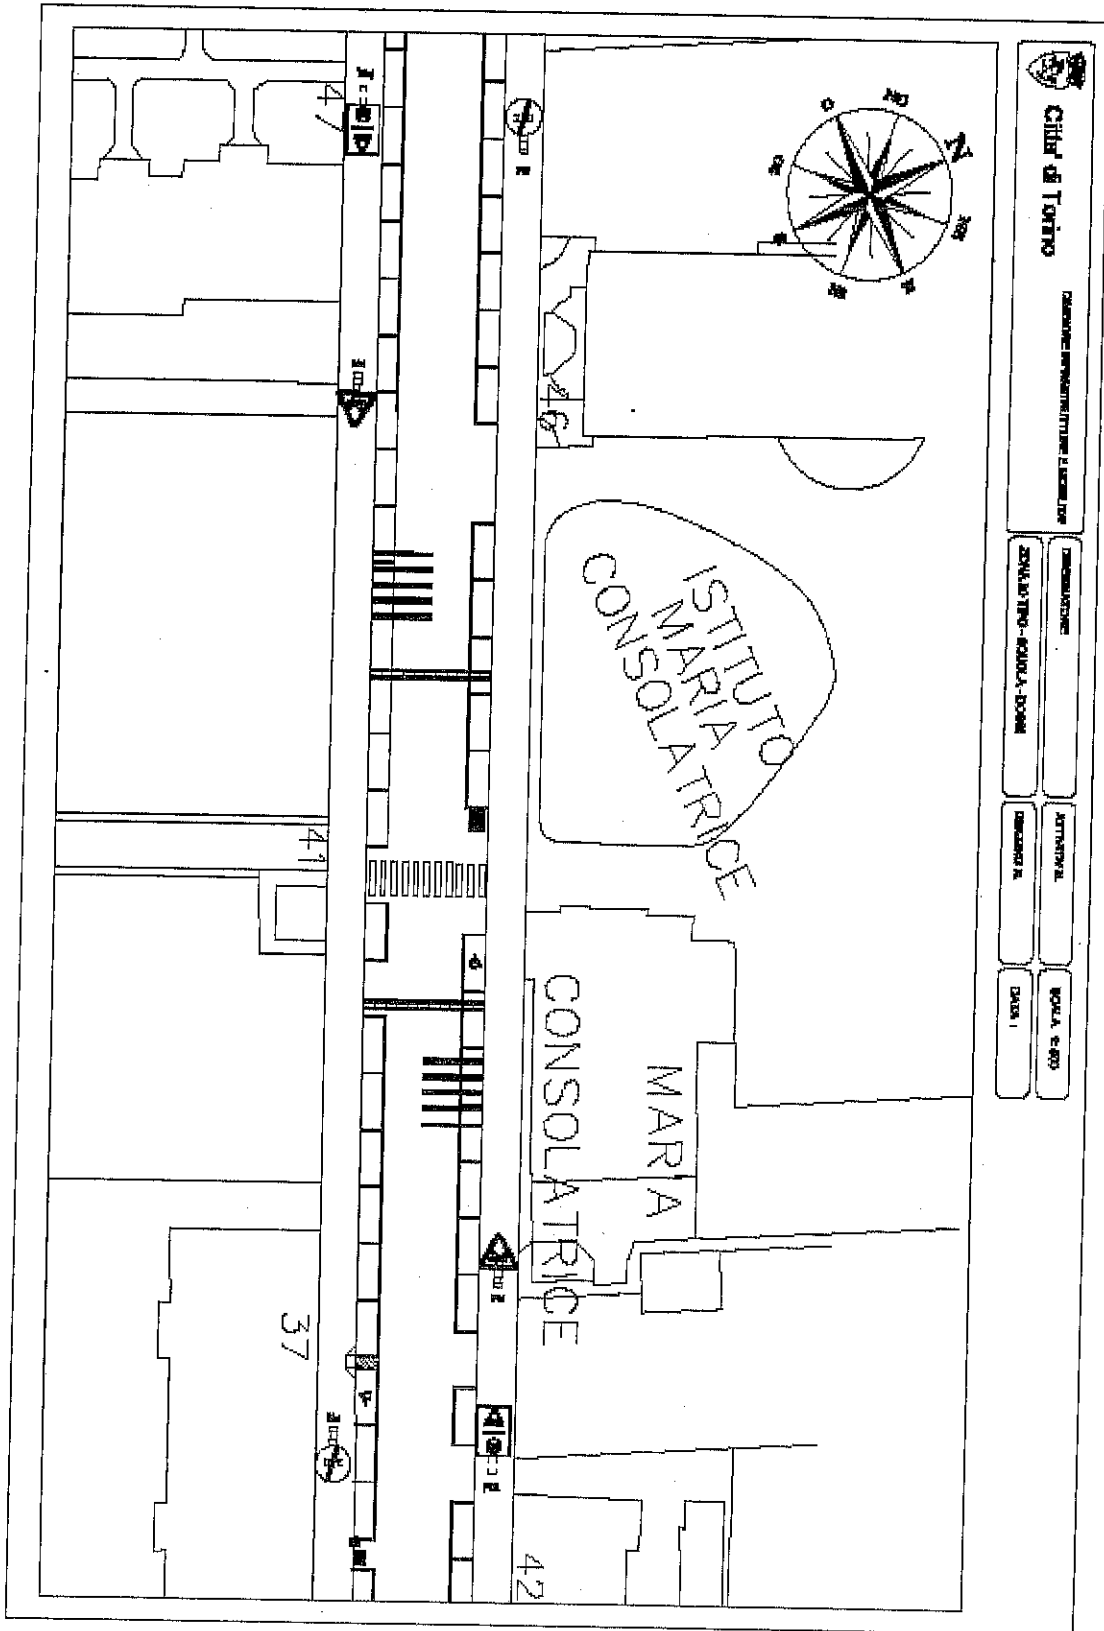


SCHEMA TIPO – STALLO RISERVATO DISABILE (pettine/spina e fila)

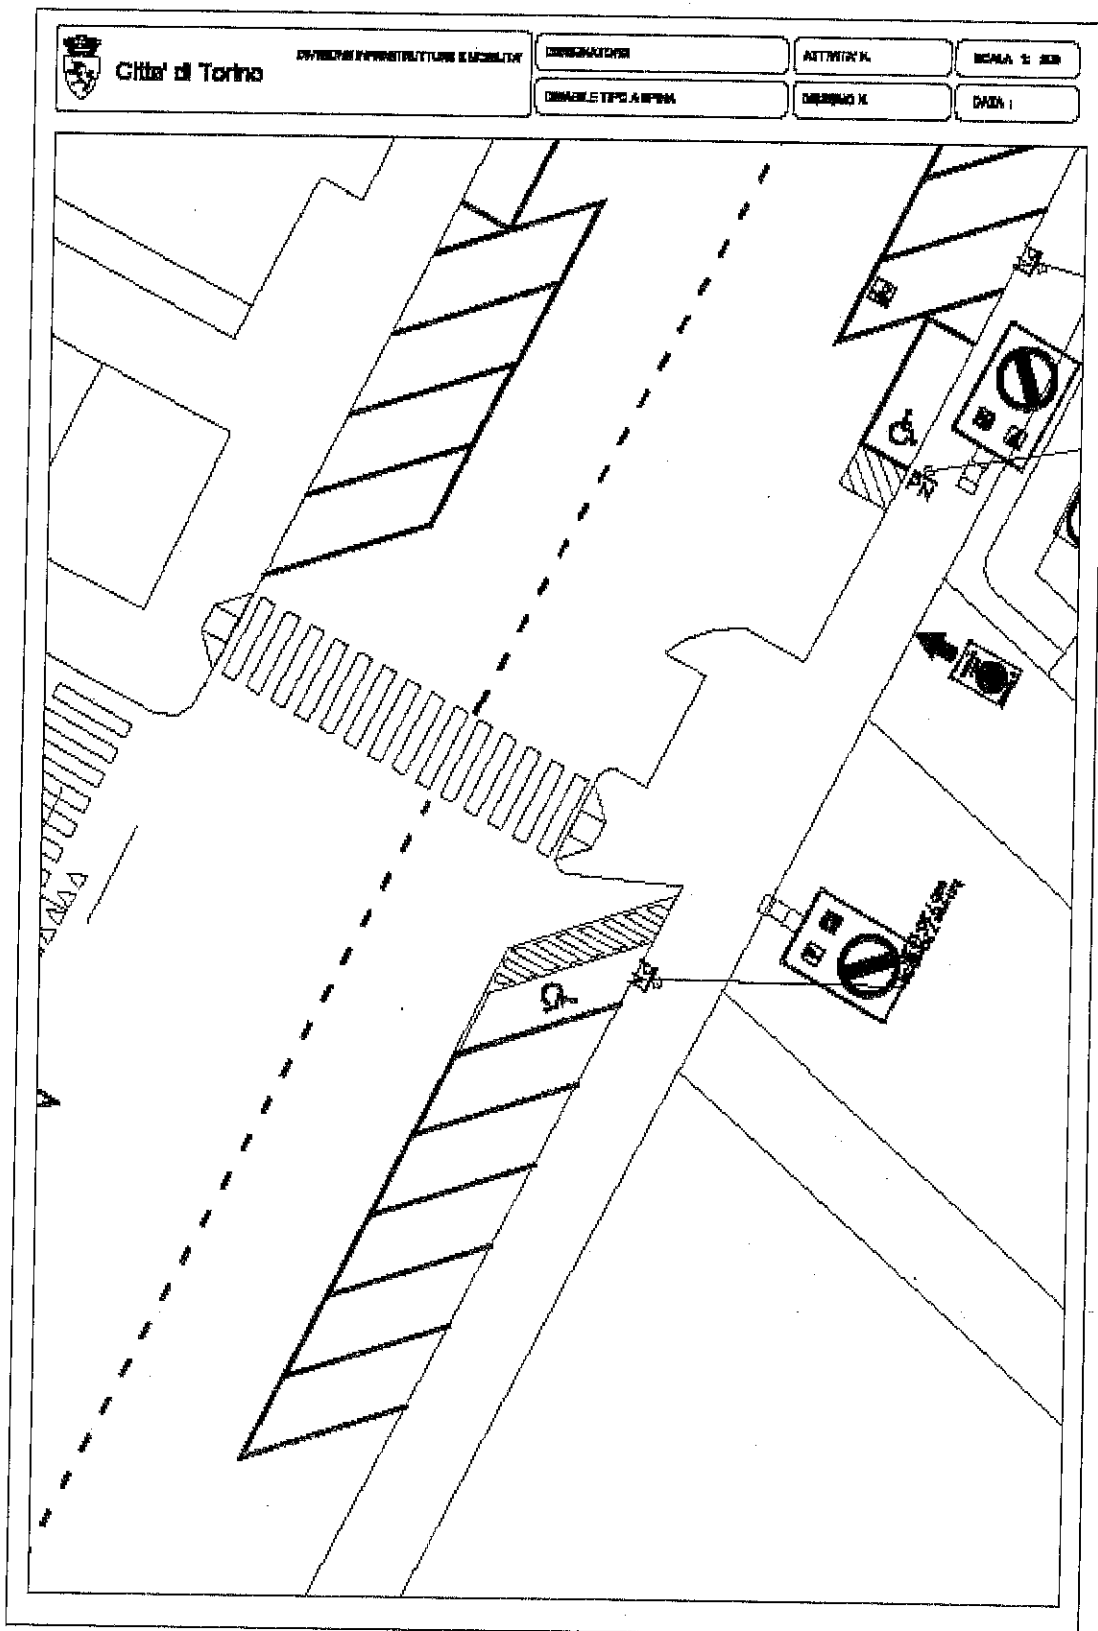


SCHEMA TIPO - INCROCIO 1

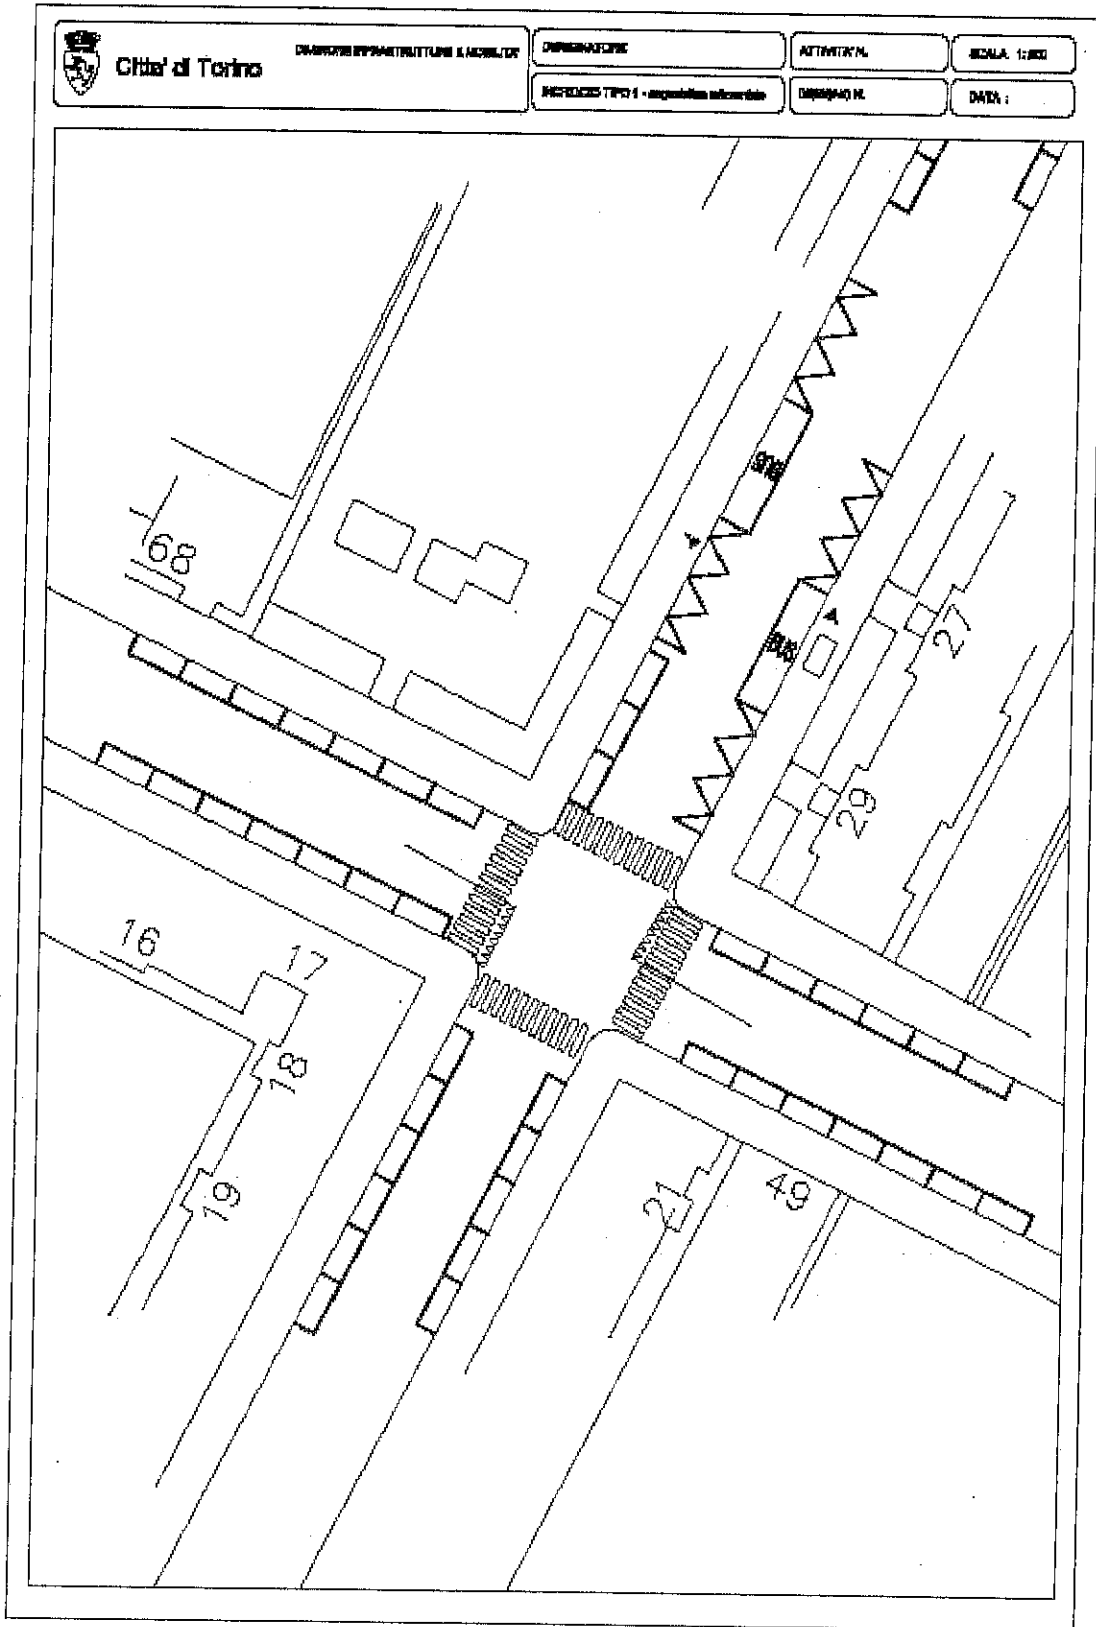

SCHEMA TIPO - INCROCIO 2

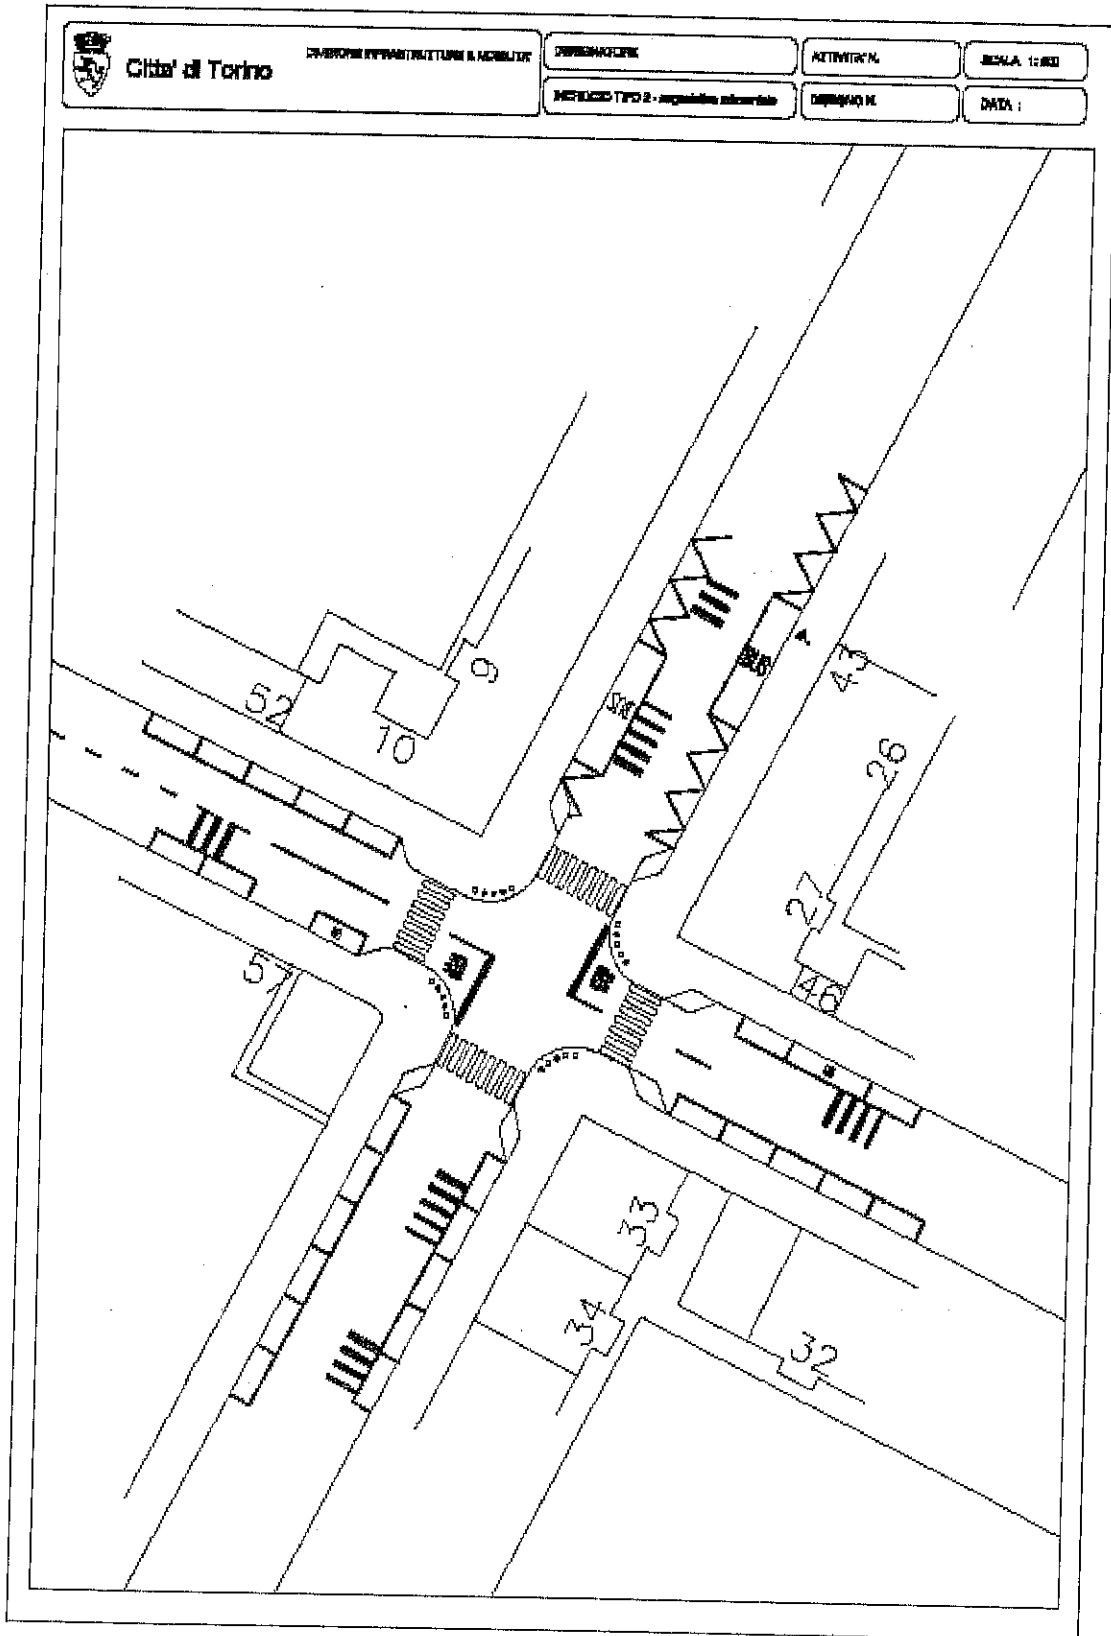

SCHEMA TIPO - INCROCIO 3

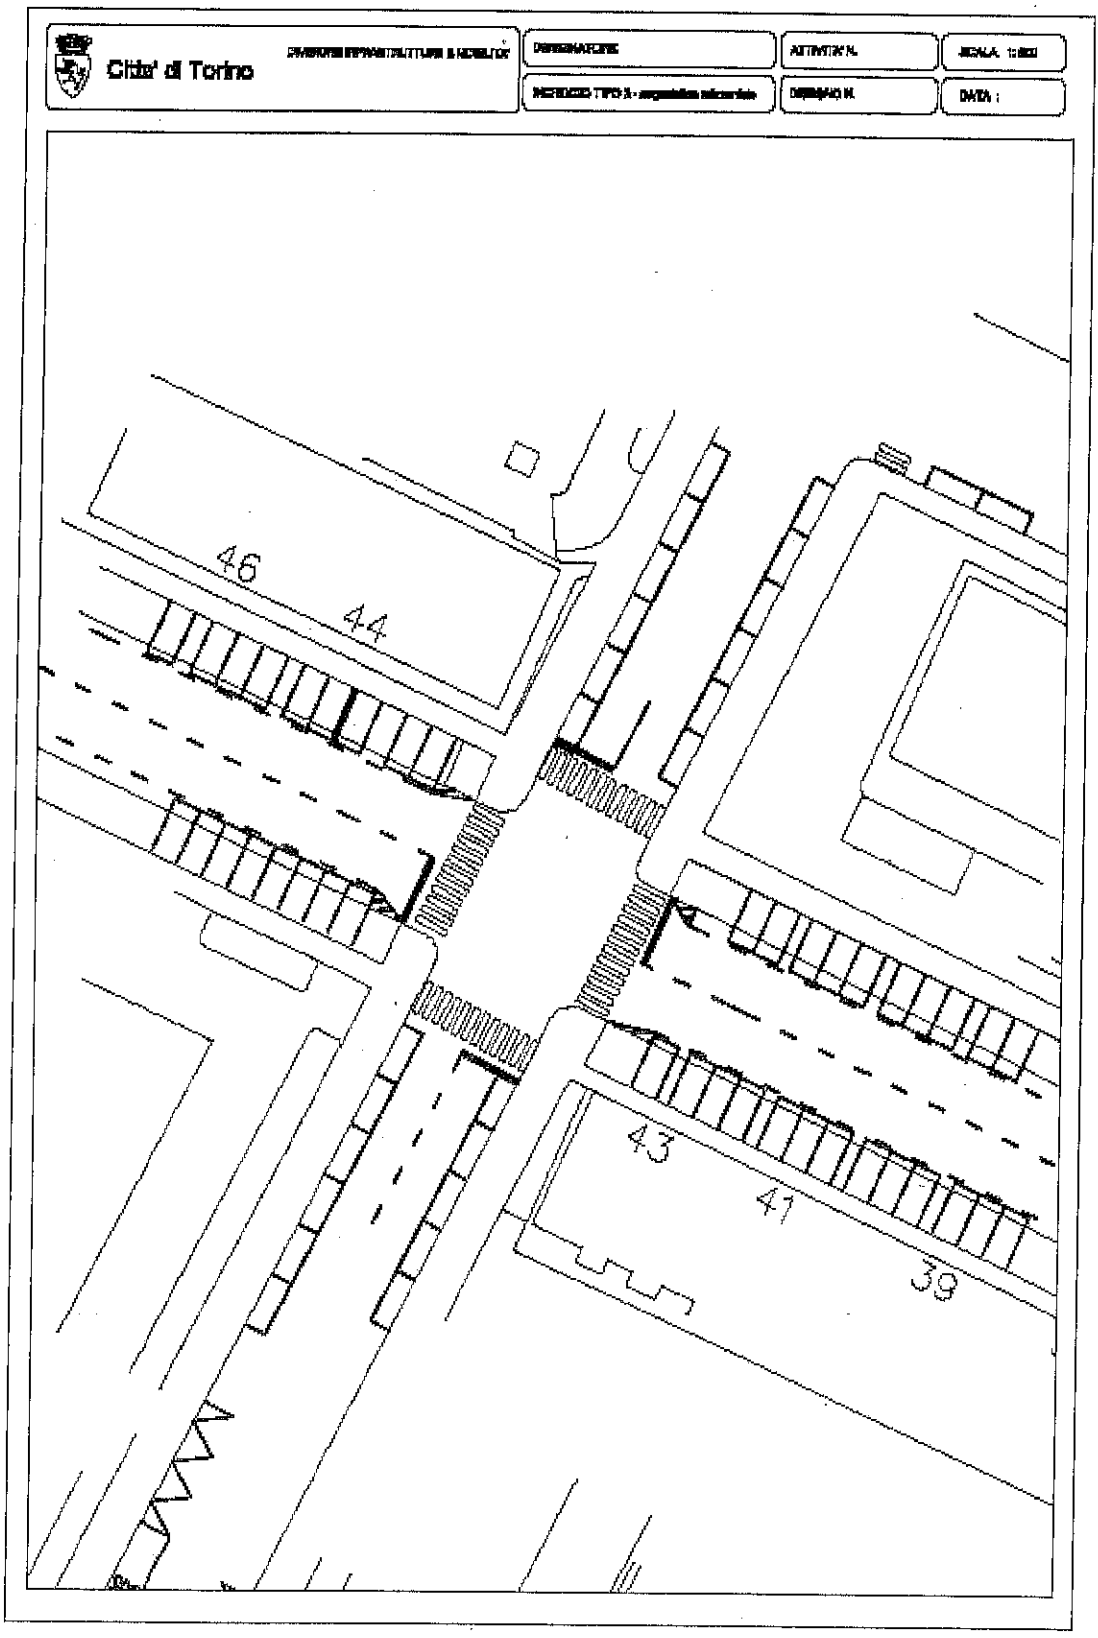

SCHEMA TIPO - INCROCIO CON ATTRAVERSAMENTO CICLO-PEDONALE



Citta' di Torino

DIVISIONE INFRASTRUTTURE E MOBILITA'
Settore Mobilità

DISEGNATORE

ATTIVITA' N.

SCALA 1: 1000

FILE :

DISEGNO N.

DATA : 20/01/09

