

CITTÀ' DI TORINO

DIREZIONE EDIFICI MUNICIPALI, PATRIMONIO E VERDE  
SERVIZIO EDIFICI MUNICIPALI

# PROGETTO MANUTENZIONE STRAORDINARIA E MESSA A NORMA PALAZZO CIVICO ANNO 2014

**Progetto architetturale:**  
ing. Marco TOSARDINI  
via Chisola 40/D Torino  
**Progetto strutturale:**  
ing. Marco TOSARDINI  
via Chisola 40/D Torino  
**Progetto impiantistico ed elettrico:**  
per. ind. Pietro LOVECCHIO  
**Coordinatore per la Sicurezza:**  
Marco MICHELOTTI


**Responsabile del procedimento  
e Dirigente Settore Tecnico:**  
arch. Danilo SAROI

## PROGETTO DEFINITIVO

### SALA CARPANNINI RIFIACIMENTO COPERTURA VETRAIA SITUAZIONE IN PROGETTO


OGGETTO	NOVE-FEEL - Sala Sala RIFIACIMENTO COPERTURA VETRAIA	SCALE	0000
PROGETTO	PROGETTO DEFINITIVO	LABORATORIO	15000 11000
REDAZIONE	PROGETTO DEFINITIVO		
PROGETTO	PROGETTO DEFINITIVO		
PROGETTO	PROGETTO DEFINITIVO		
PROGETTO	PROGETTO DEFINITIVO		
PROGETTO	PROGETTO DEFINITIVO		

AR.02.2

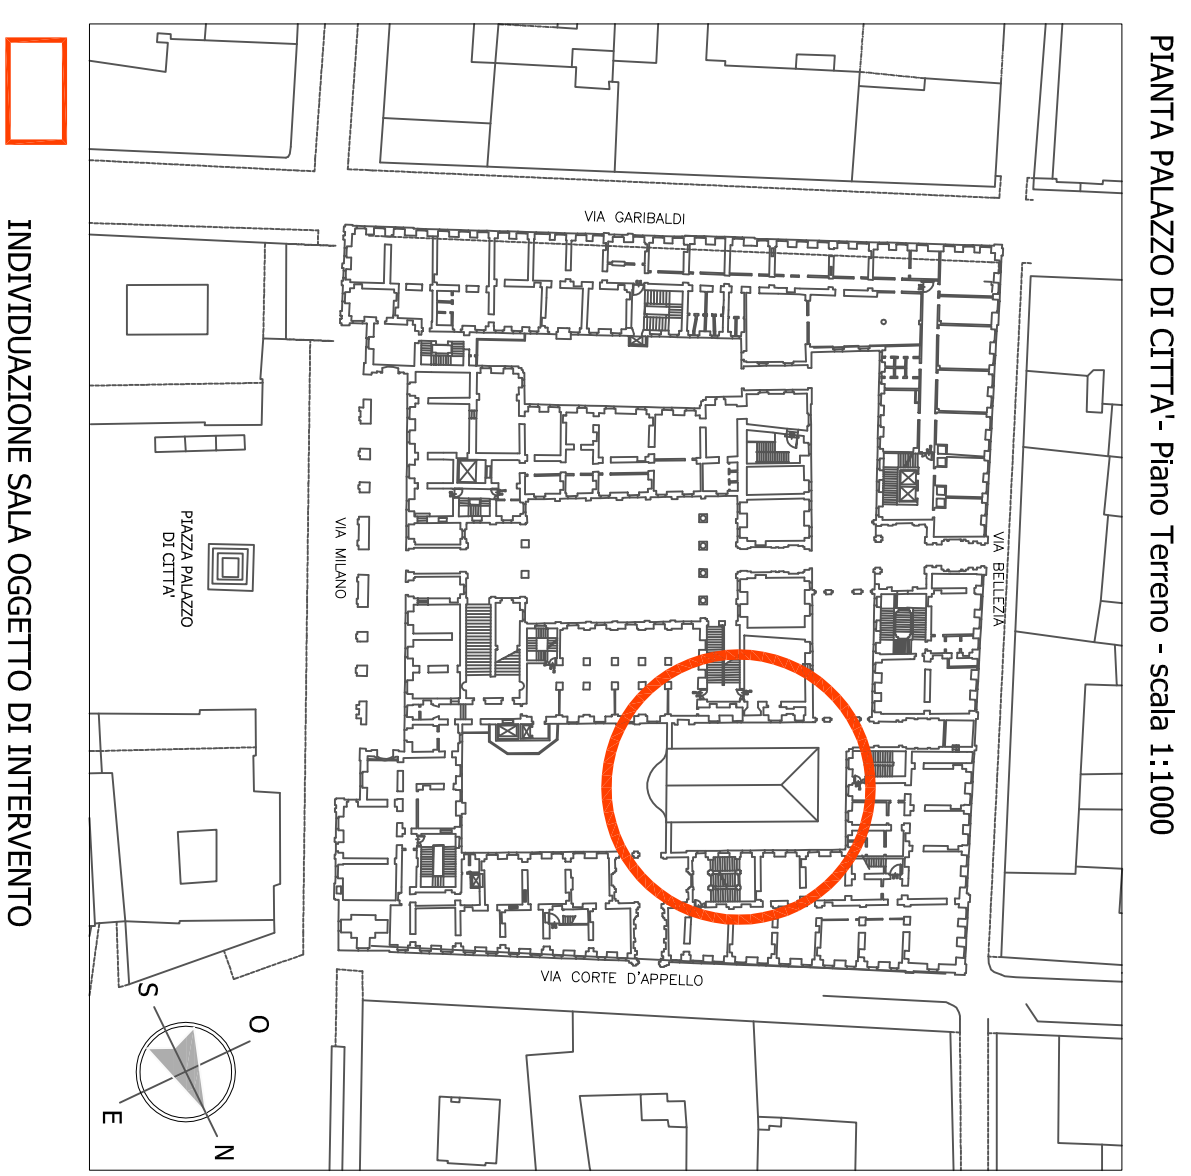


## DESCRIZIONE DELLE LAVORAZIONI

- Smontaggio del lucernario orizzontale vetrato esistente all'interno della sala con conservazione dei materiali per successivo rimontaggio.
- Rimozione della copertura vetrata esistente realizzata in lastre di vetro reformato (copertura e lucernari perimetrali).
- Trattamento di pulizia, recupero e protezione della struttura portante esistente (travi reticolari in ferro e relativa struttura secondaria in profili).
- Interventi di consolidamento strutturale e adeguamento alla vigente normativa della struttura portante esistente.
- Realizzazione nuova copertura in vetro strutturale (copertura e lucernari perimetrali)
- Rimontaggio del lucernario orizzontale vetrato esistente all'interno della sala.
- Realizzazione nuova faldaletta in rame.
- Posa di guaina ardesiata su copertura piena.

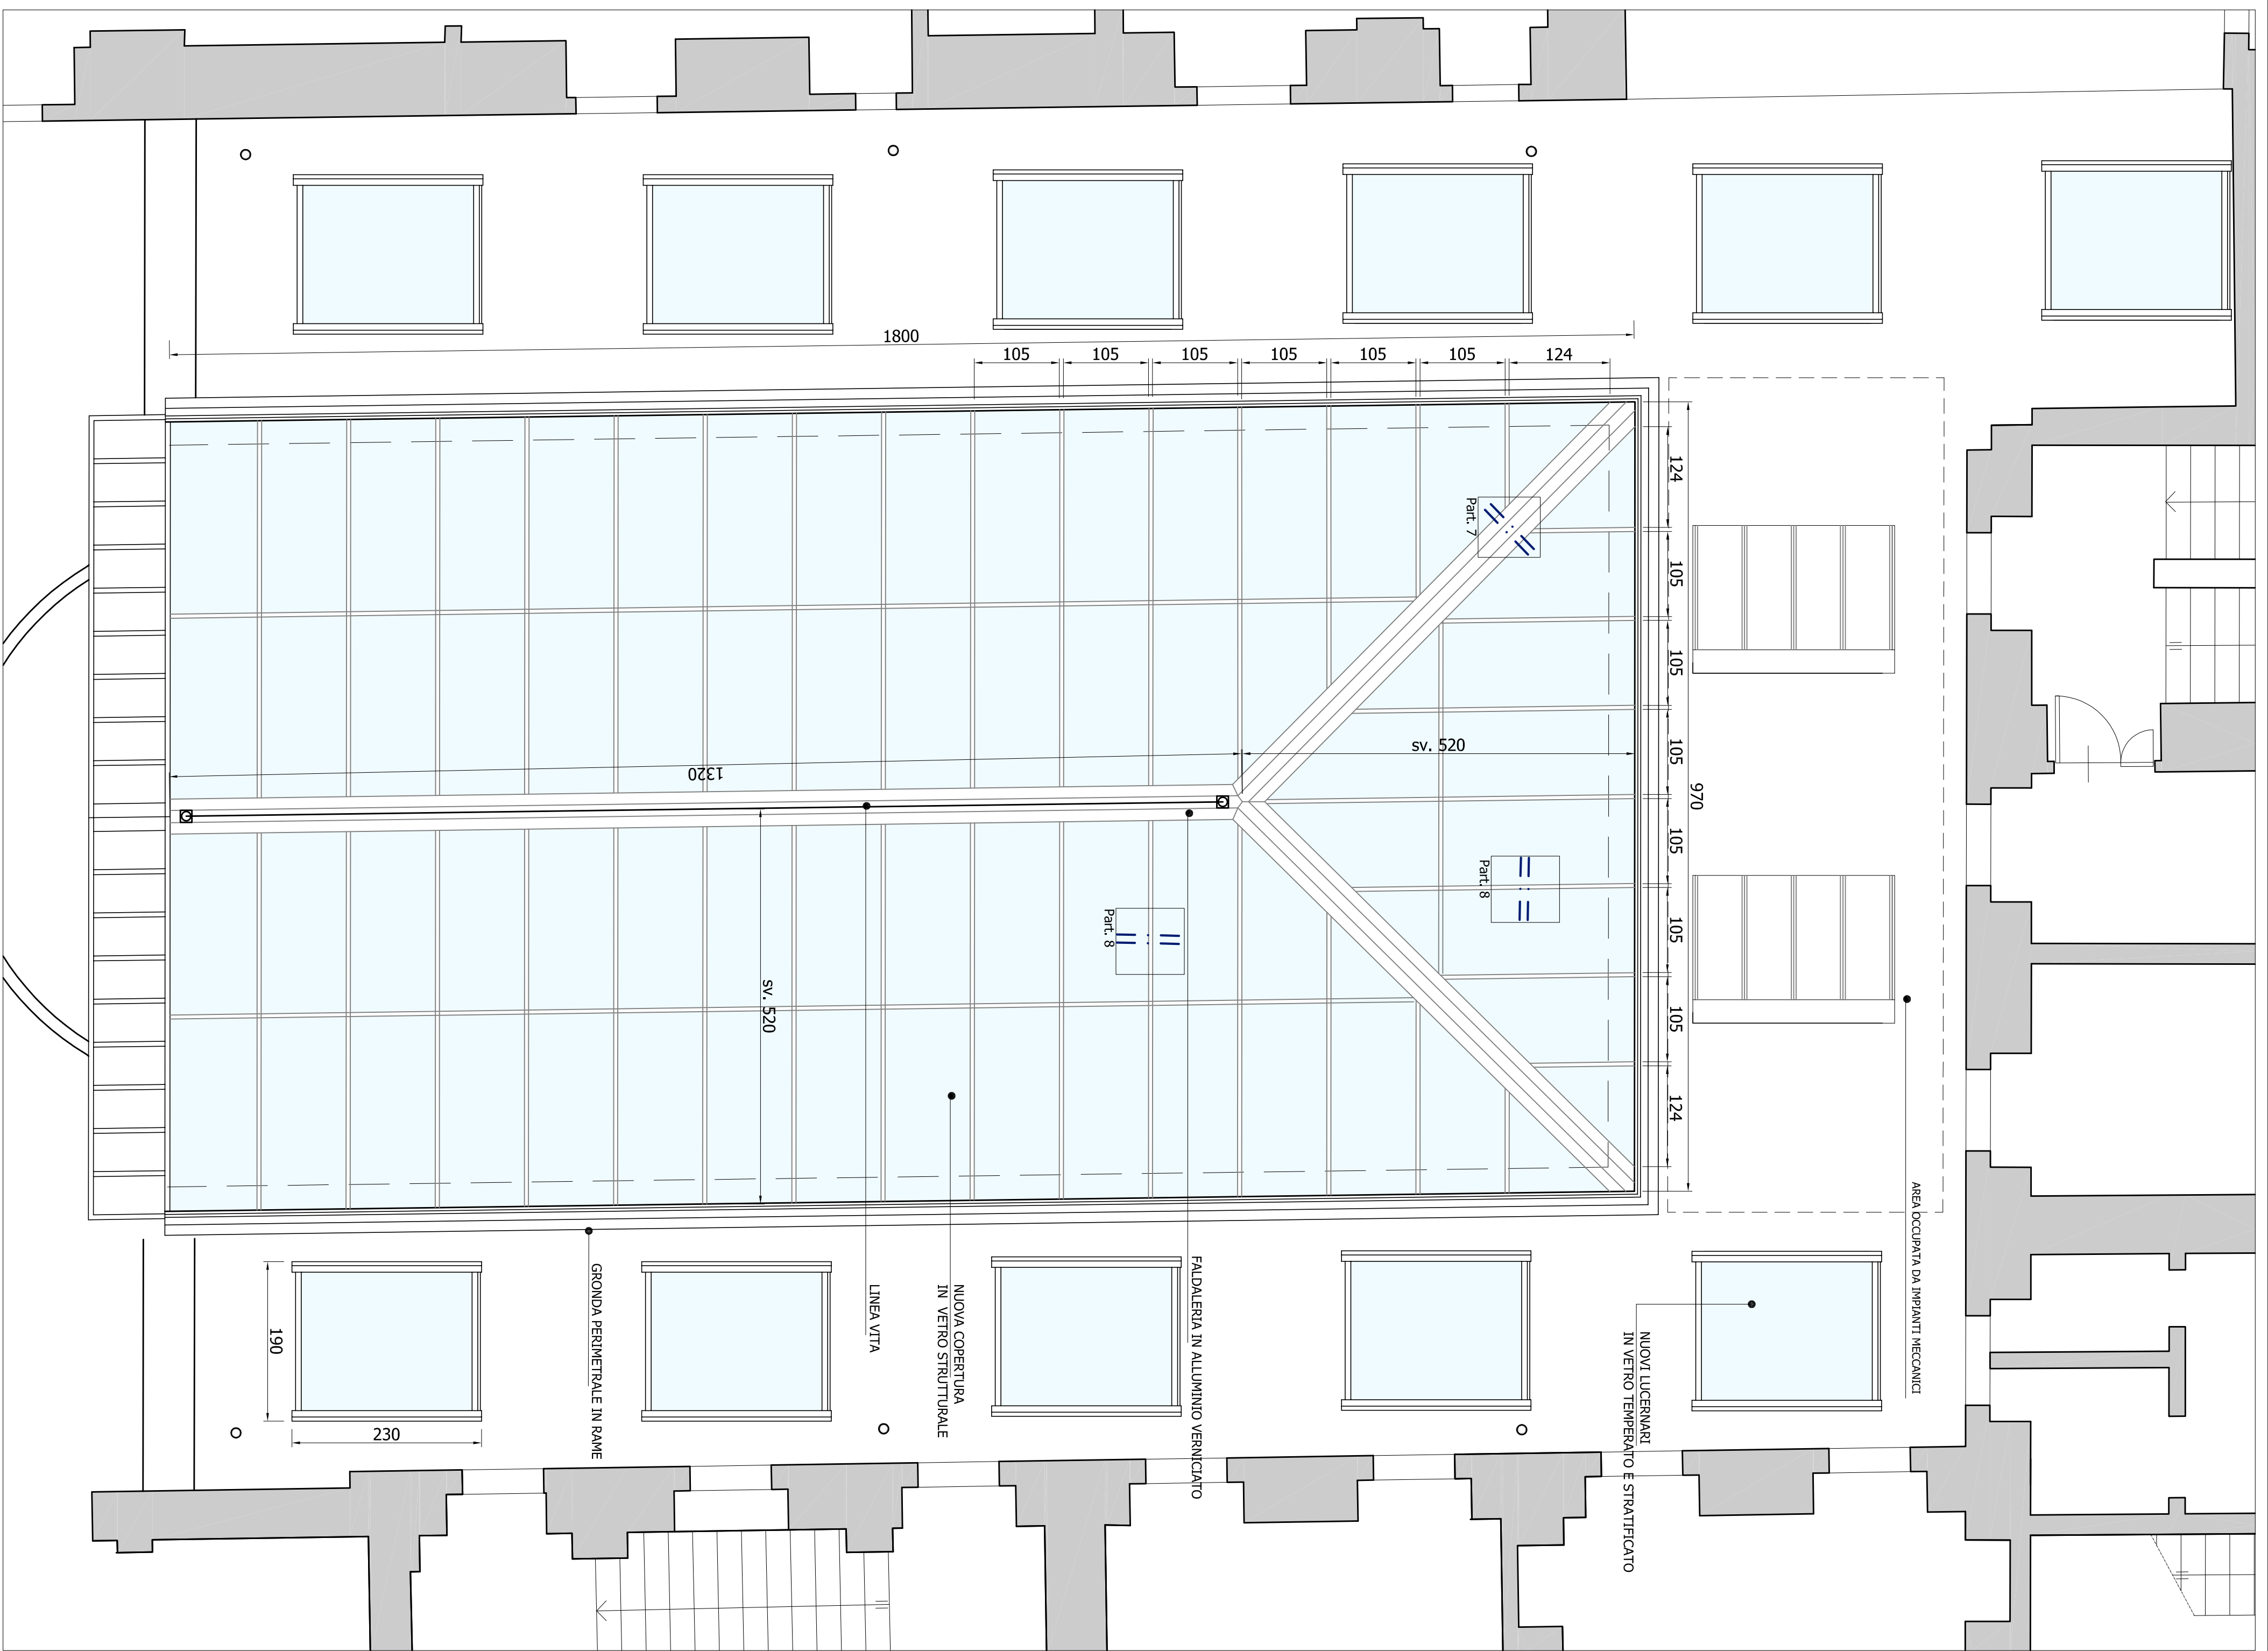


PIANTA COPERTURA "SALA CARPANNINI" scala 1:50

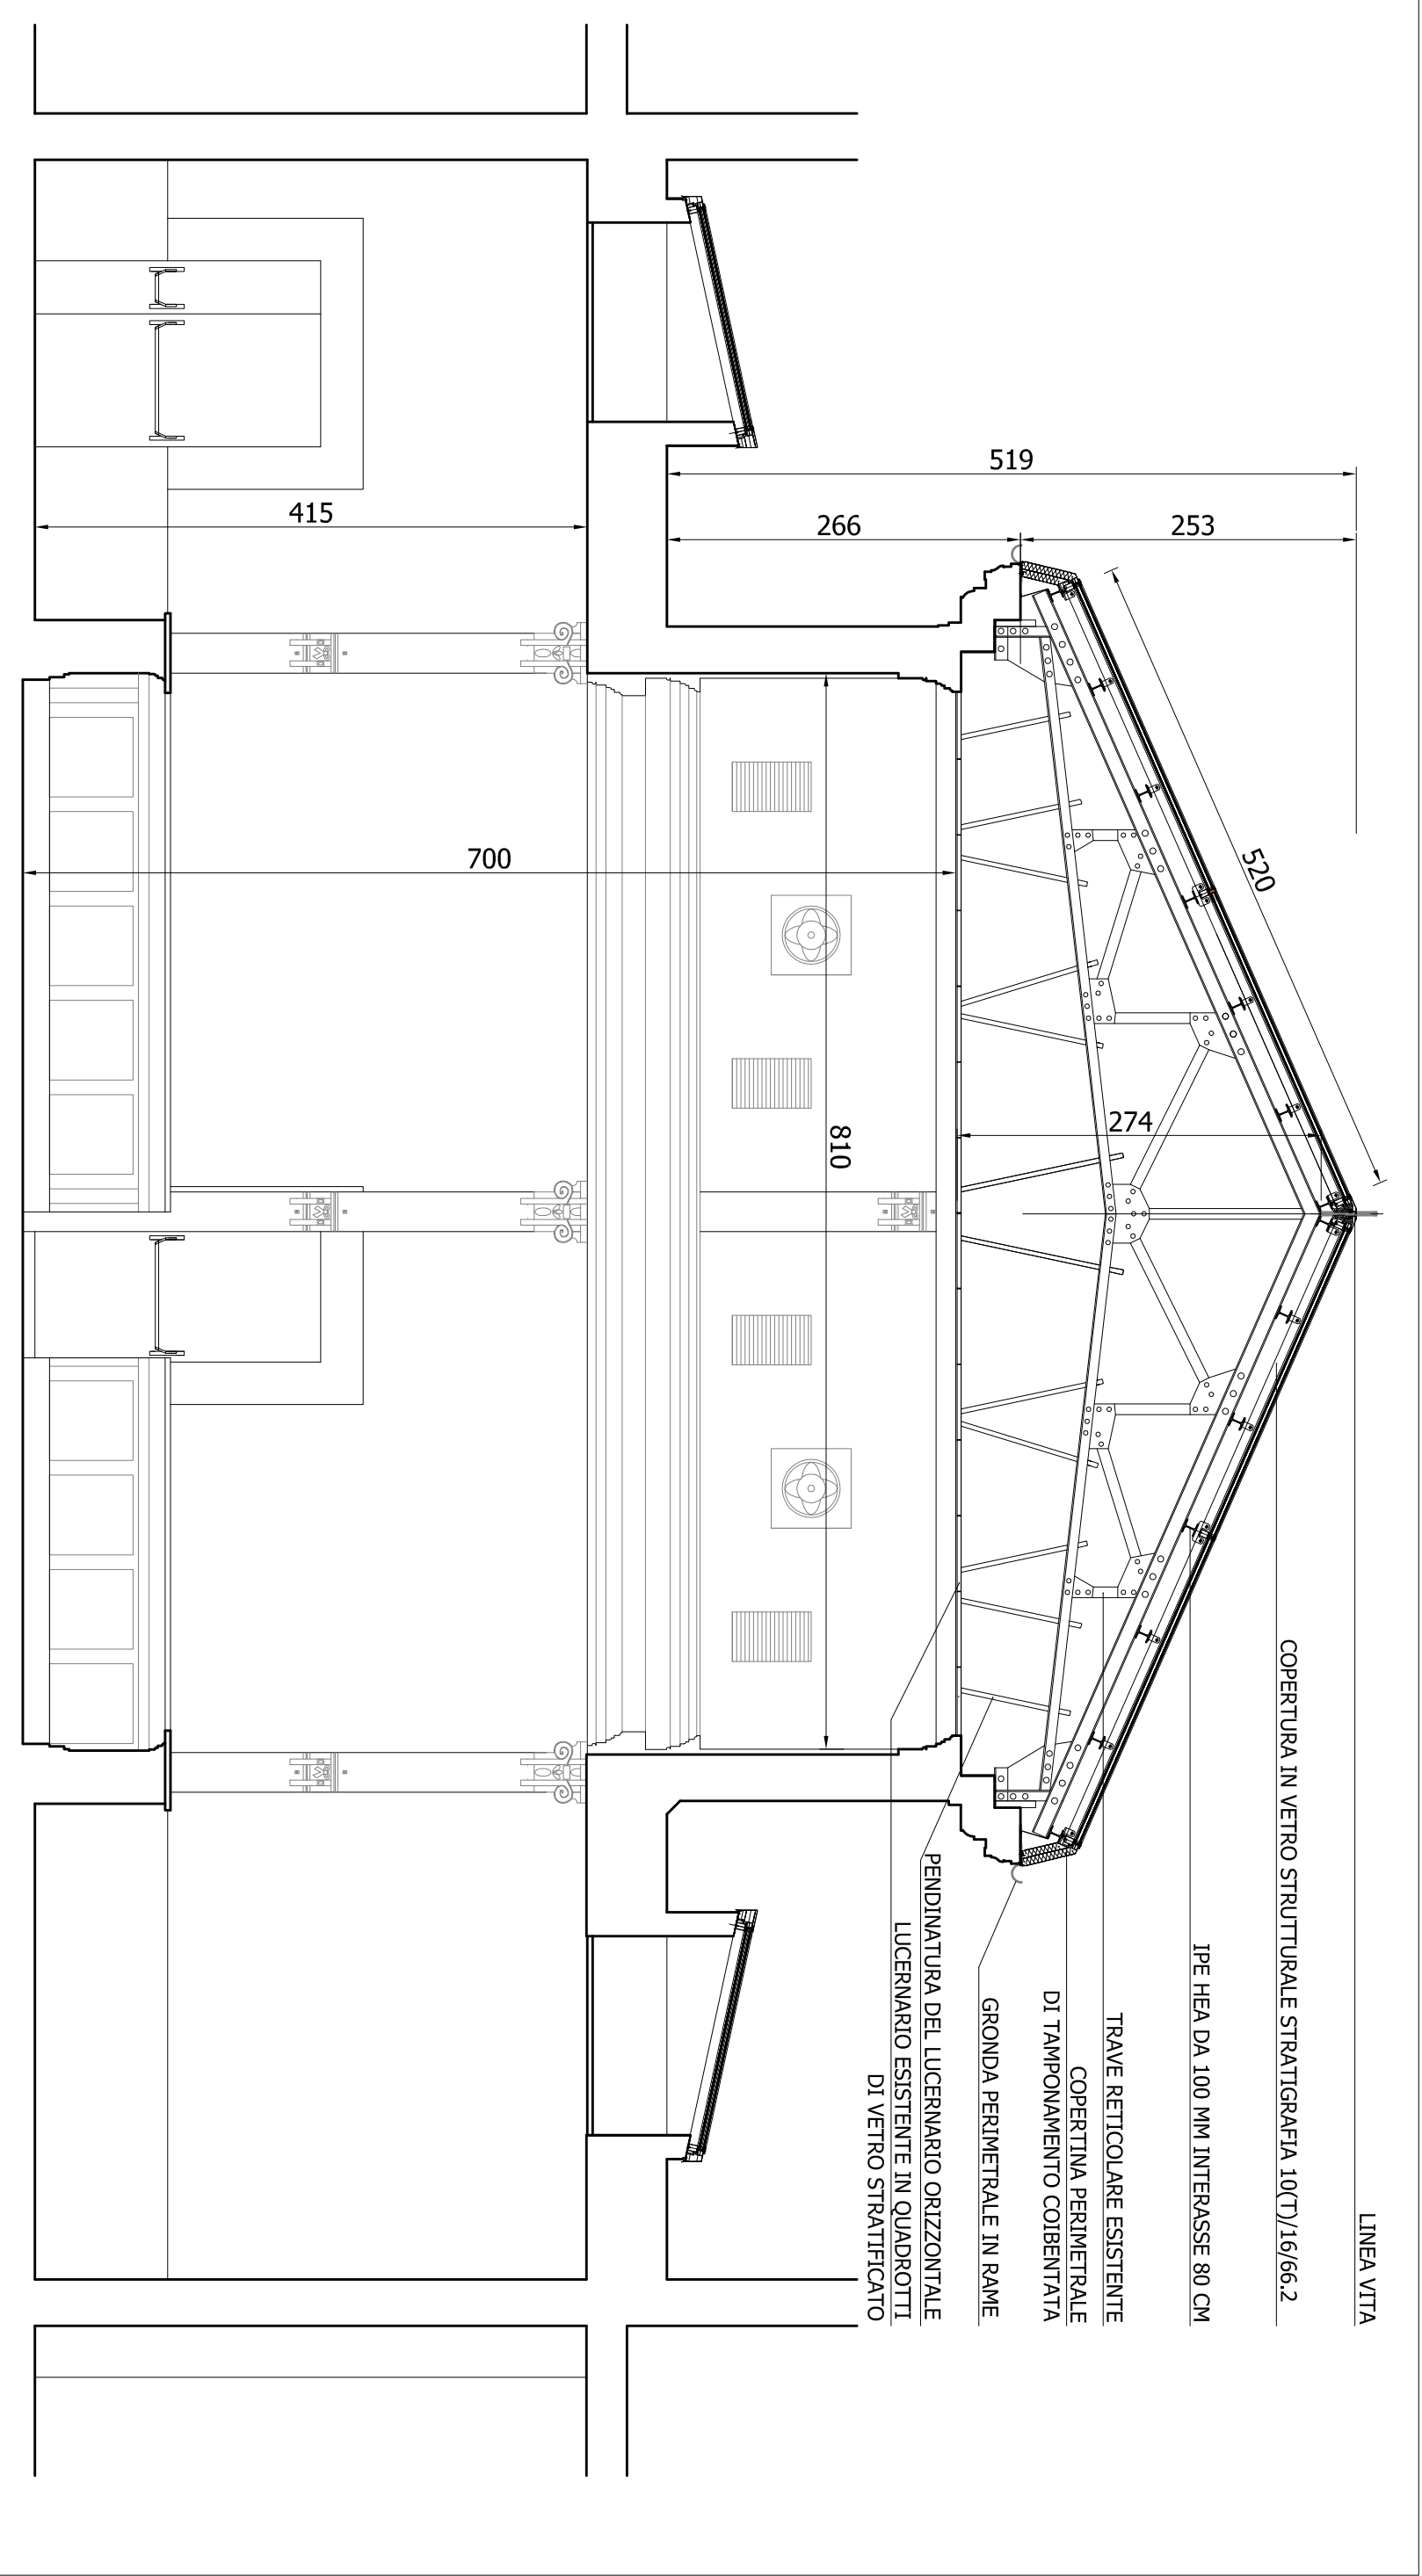


SEZIONE TRASVERSALE "SALA CARPANNINI" scala 1:50

STRALCIO SEZIONE COPERTURA SCALA 1:20

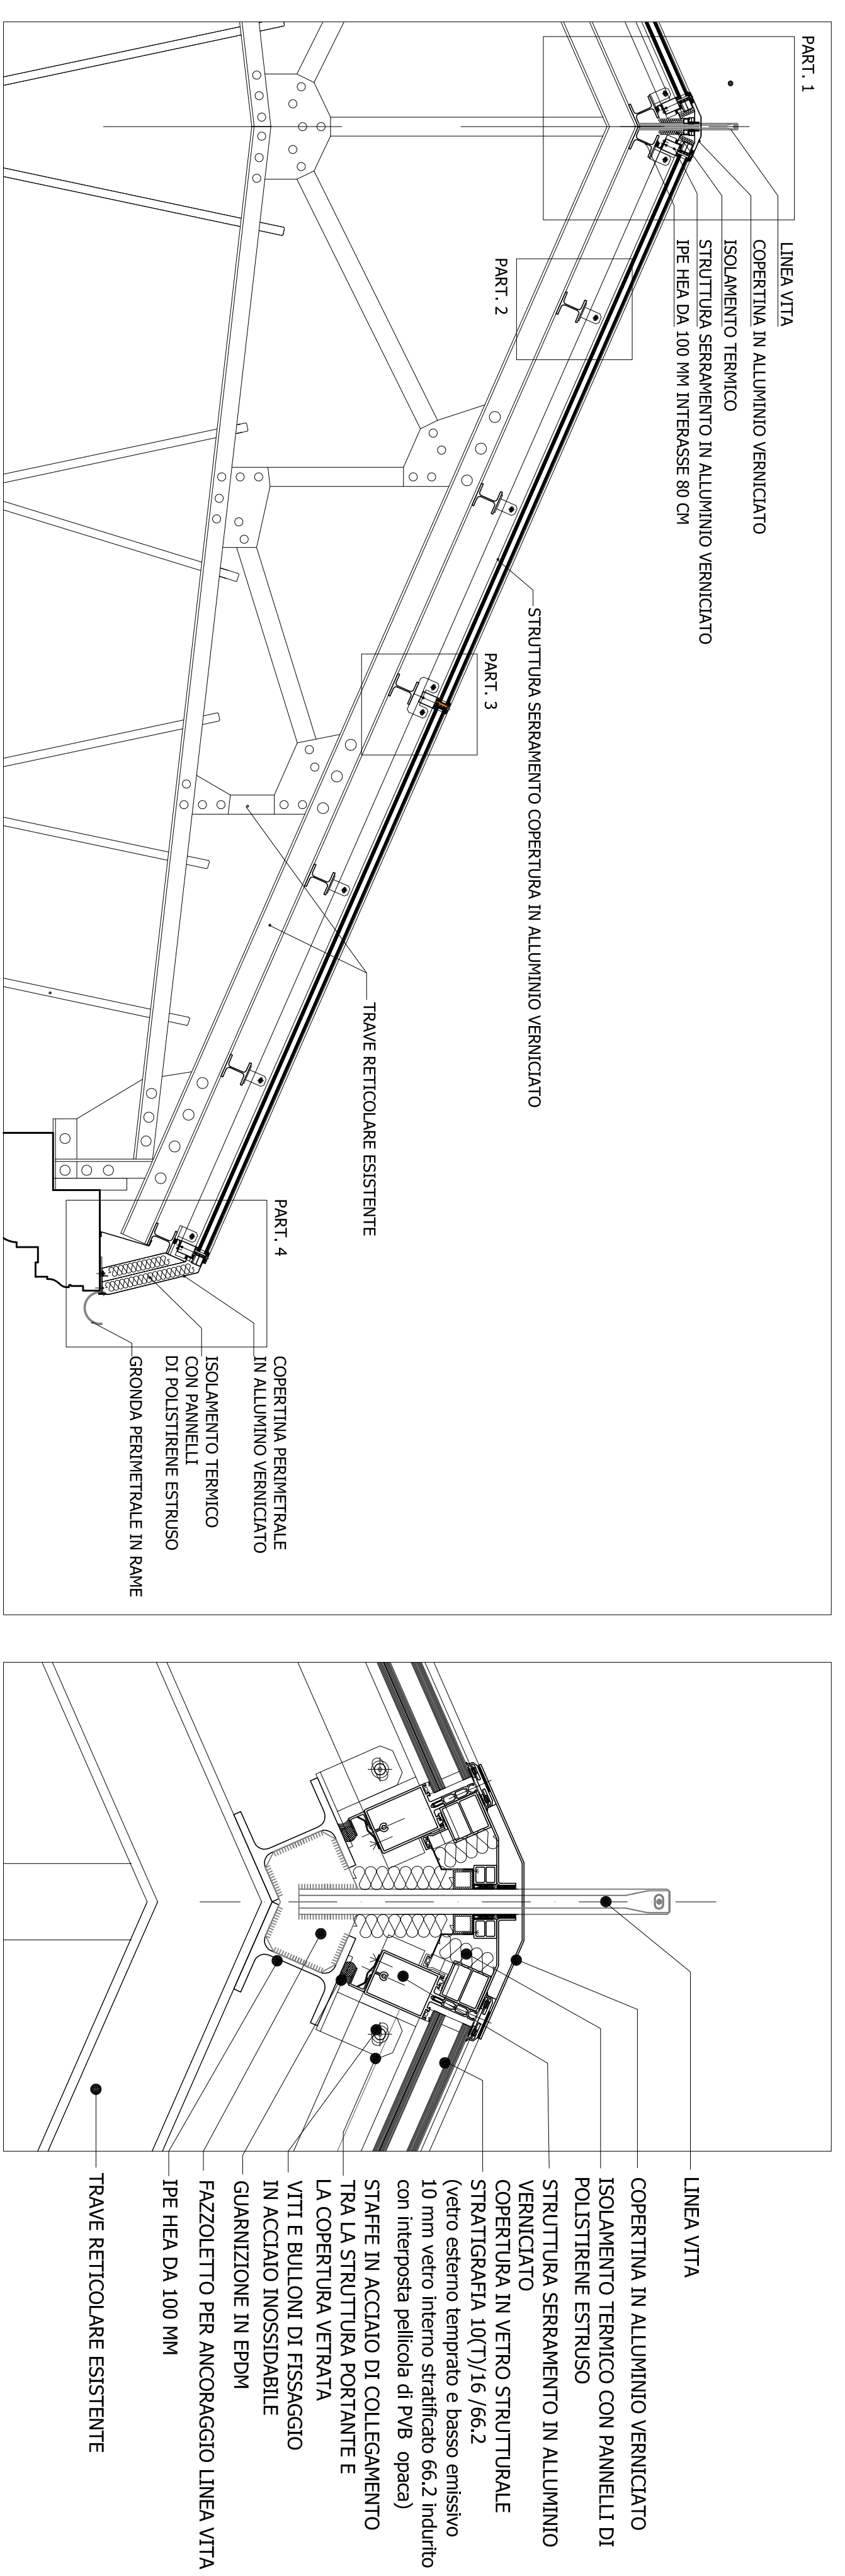


PART. 1 scala 1:5


PART. 4 scala 1:5

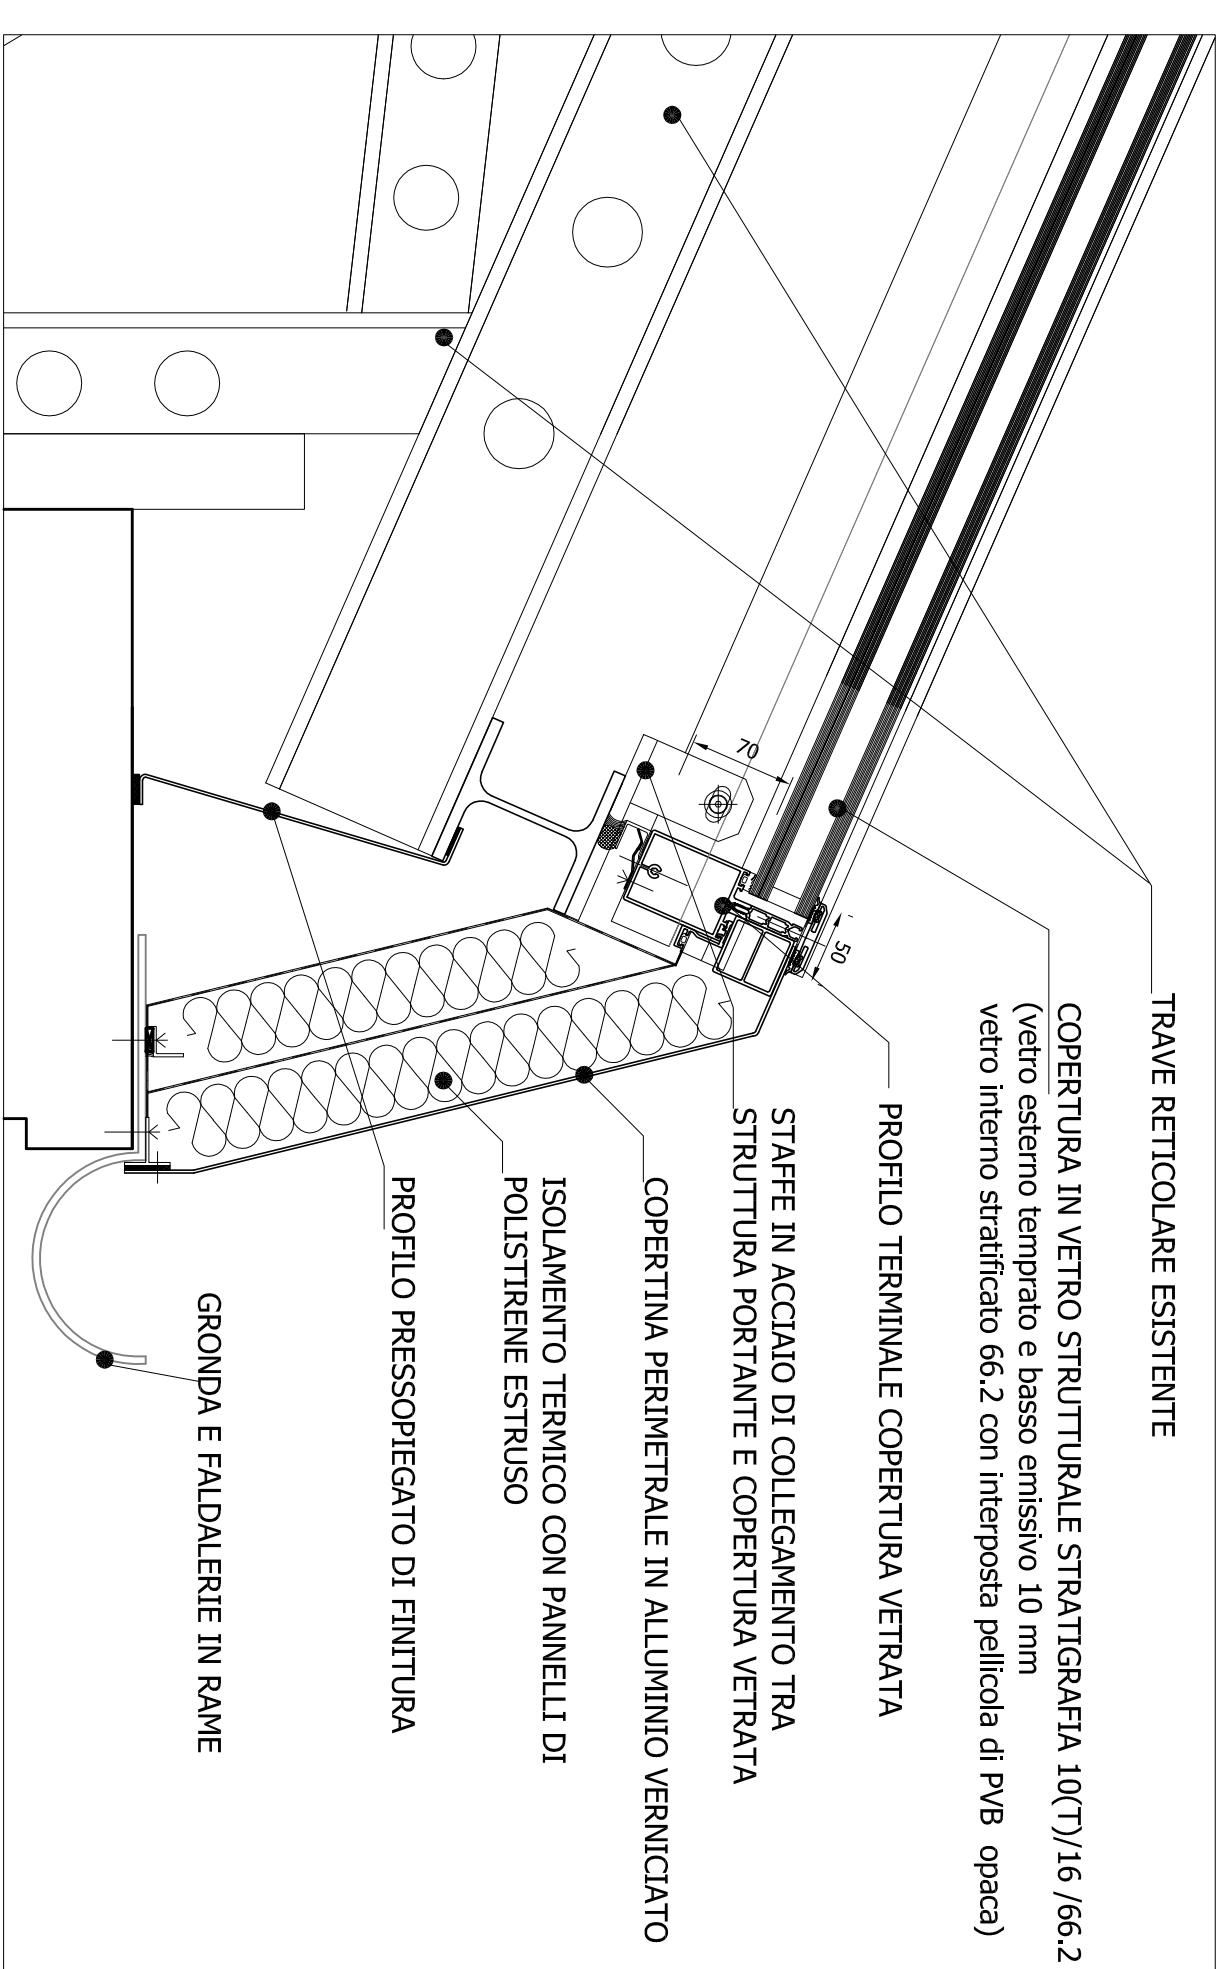


PART. 2 scala 1:5

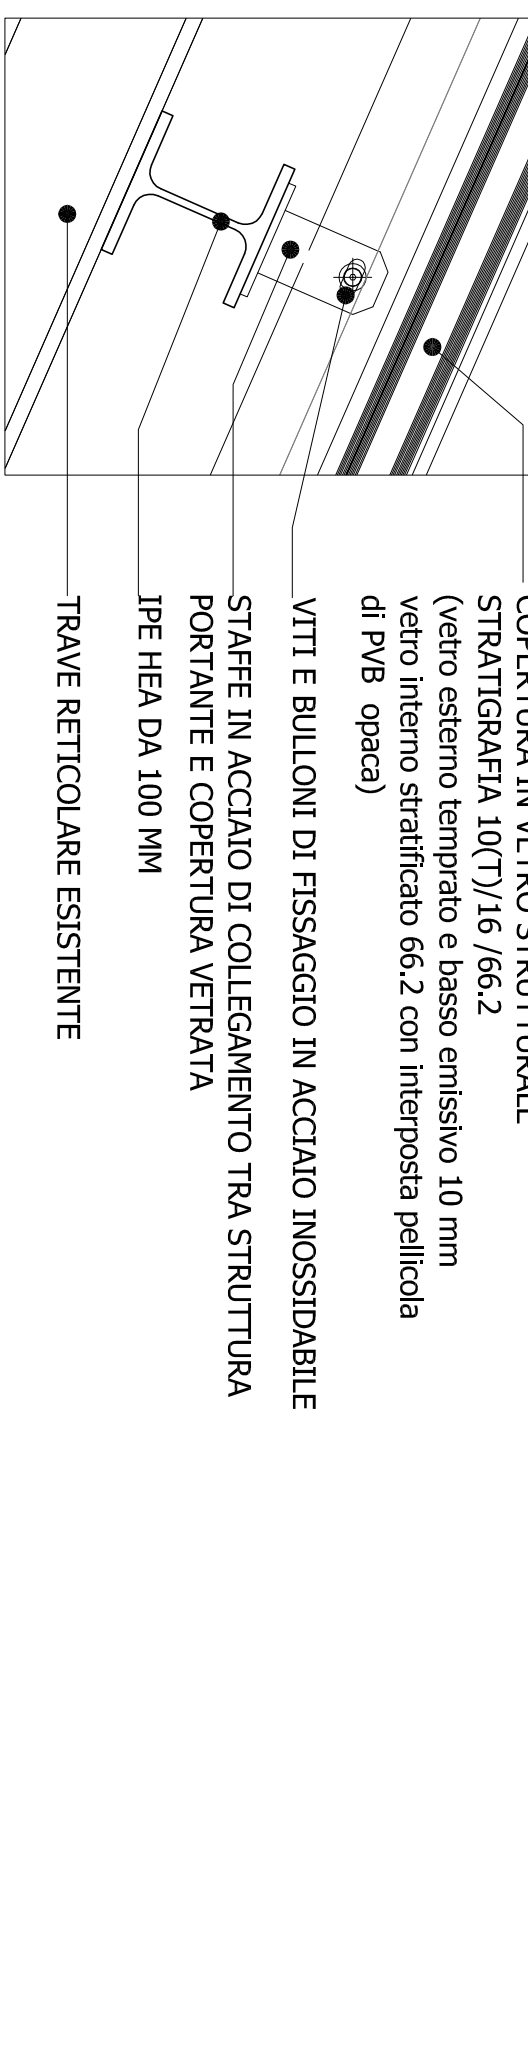


PART. 3 scala 1:5

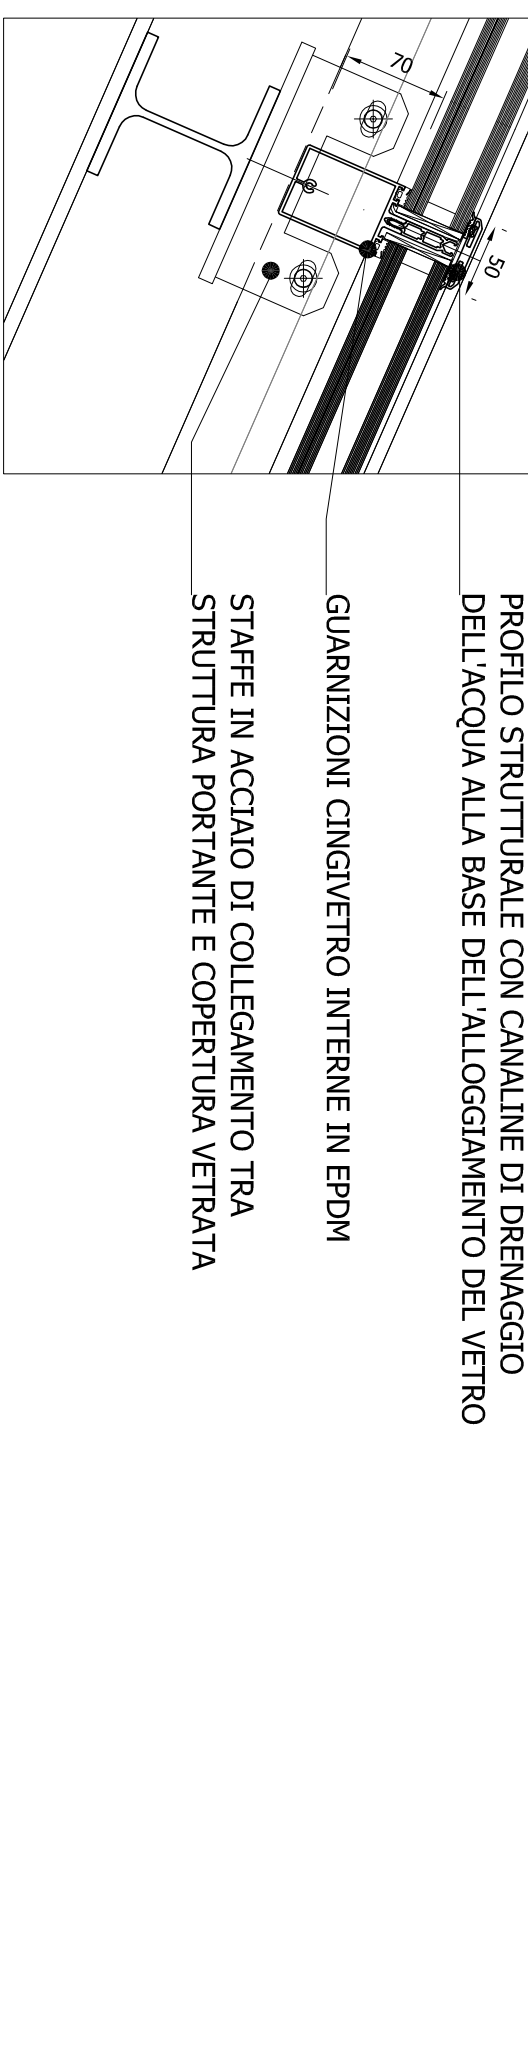

PART. 8 scala 1:5

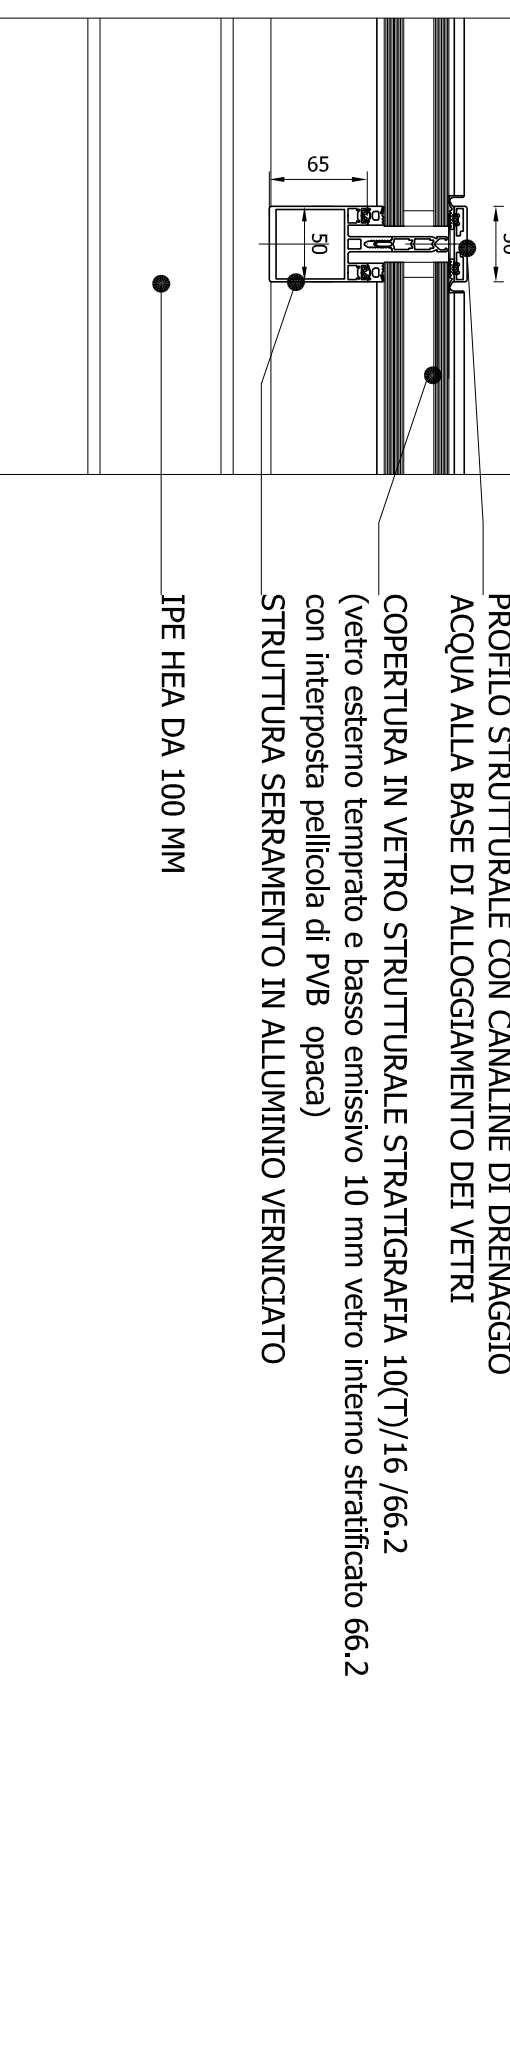


PART. 7 scala 1:5

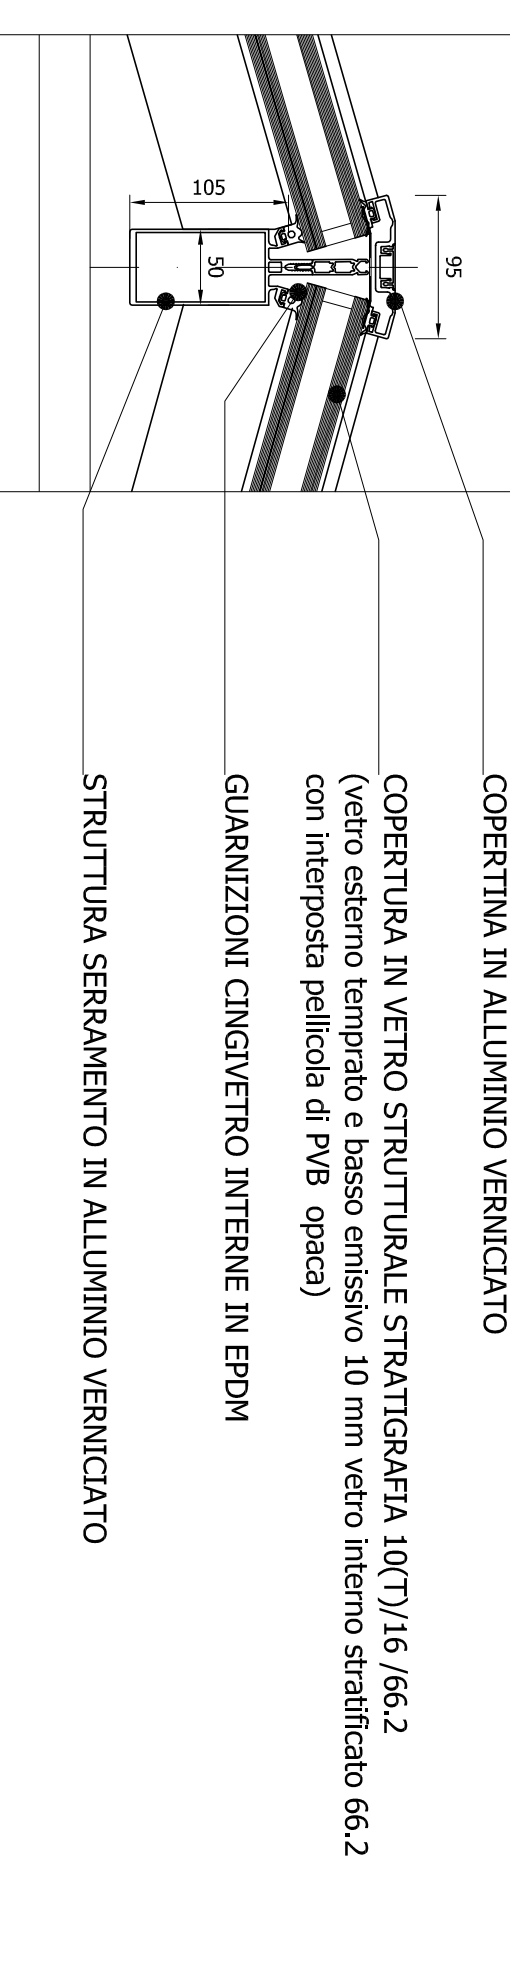


## PARTICOLARI LUCERNARI PERIMETRALI

LUCERNARIO TIPO - SEZIONE TRASVERSALE scala 1:20

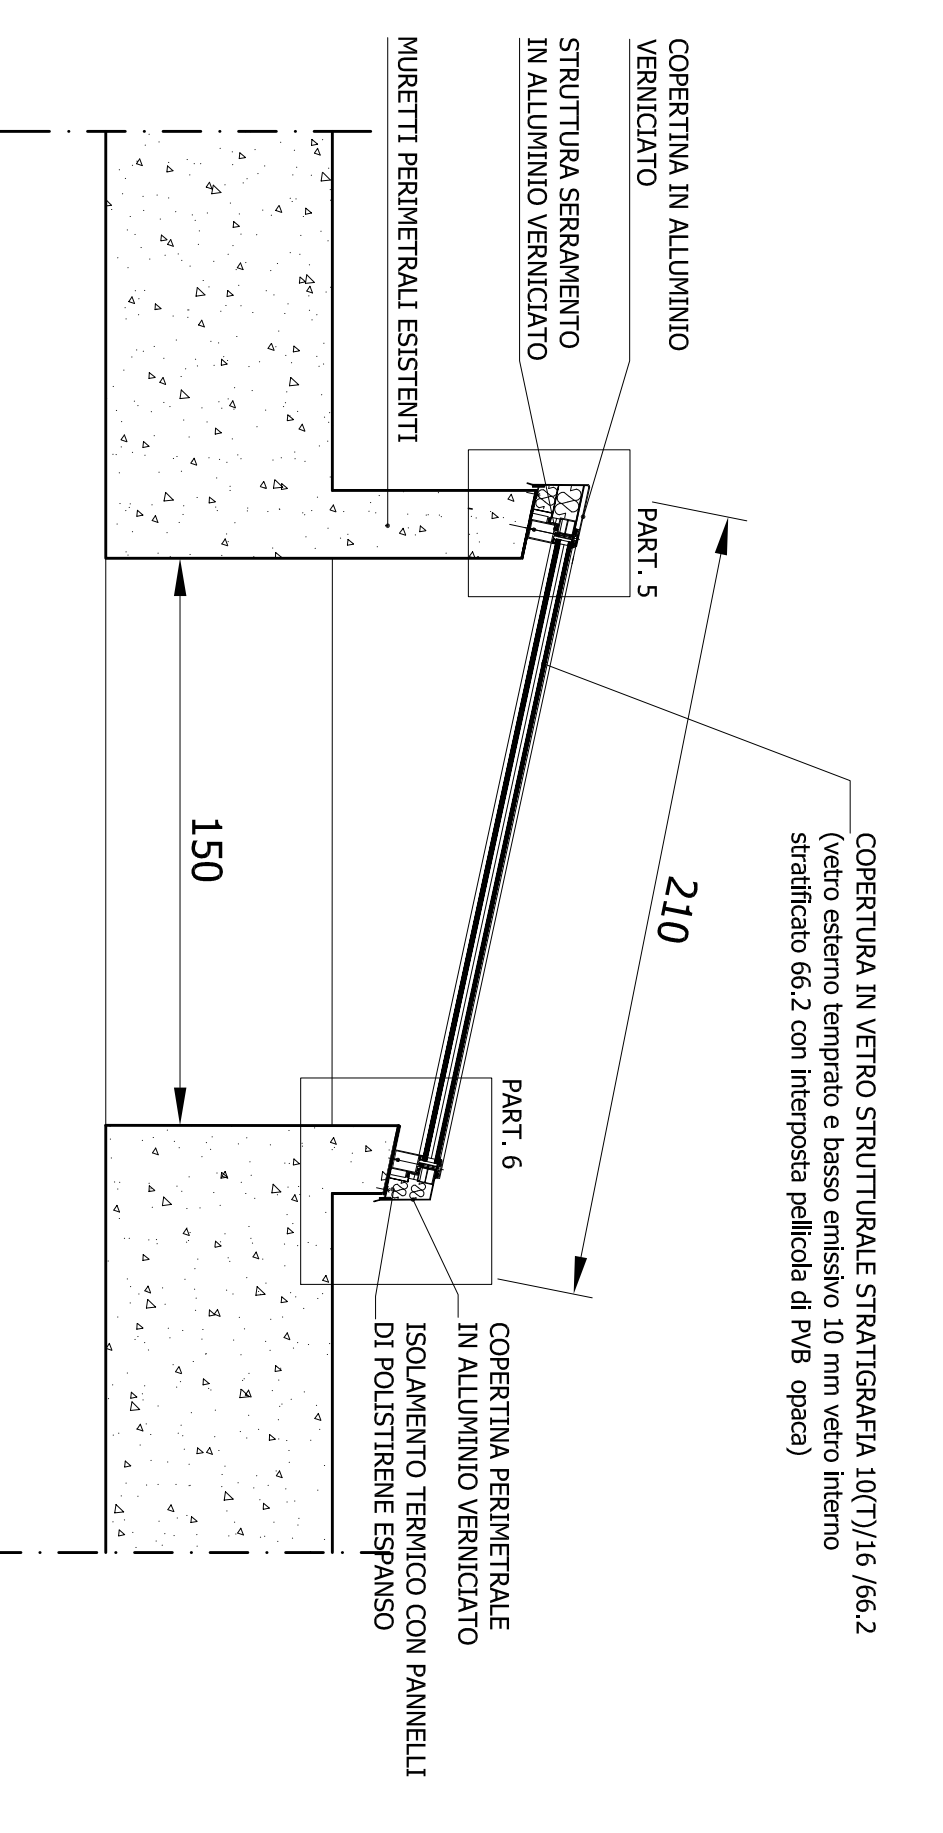

LUCERNARIO TIPO - PROSPETTO scala 1:20

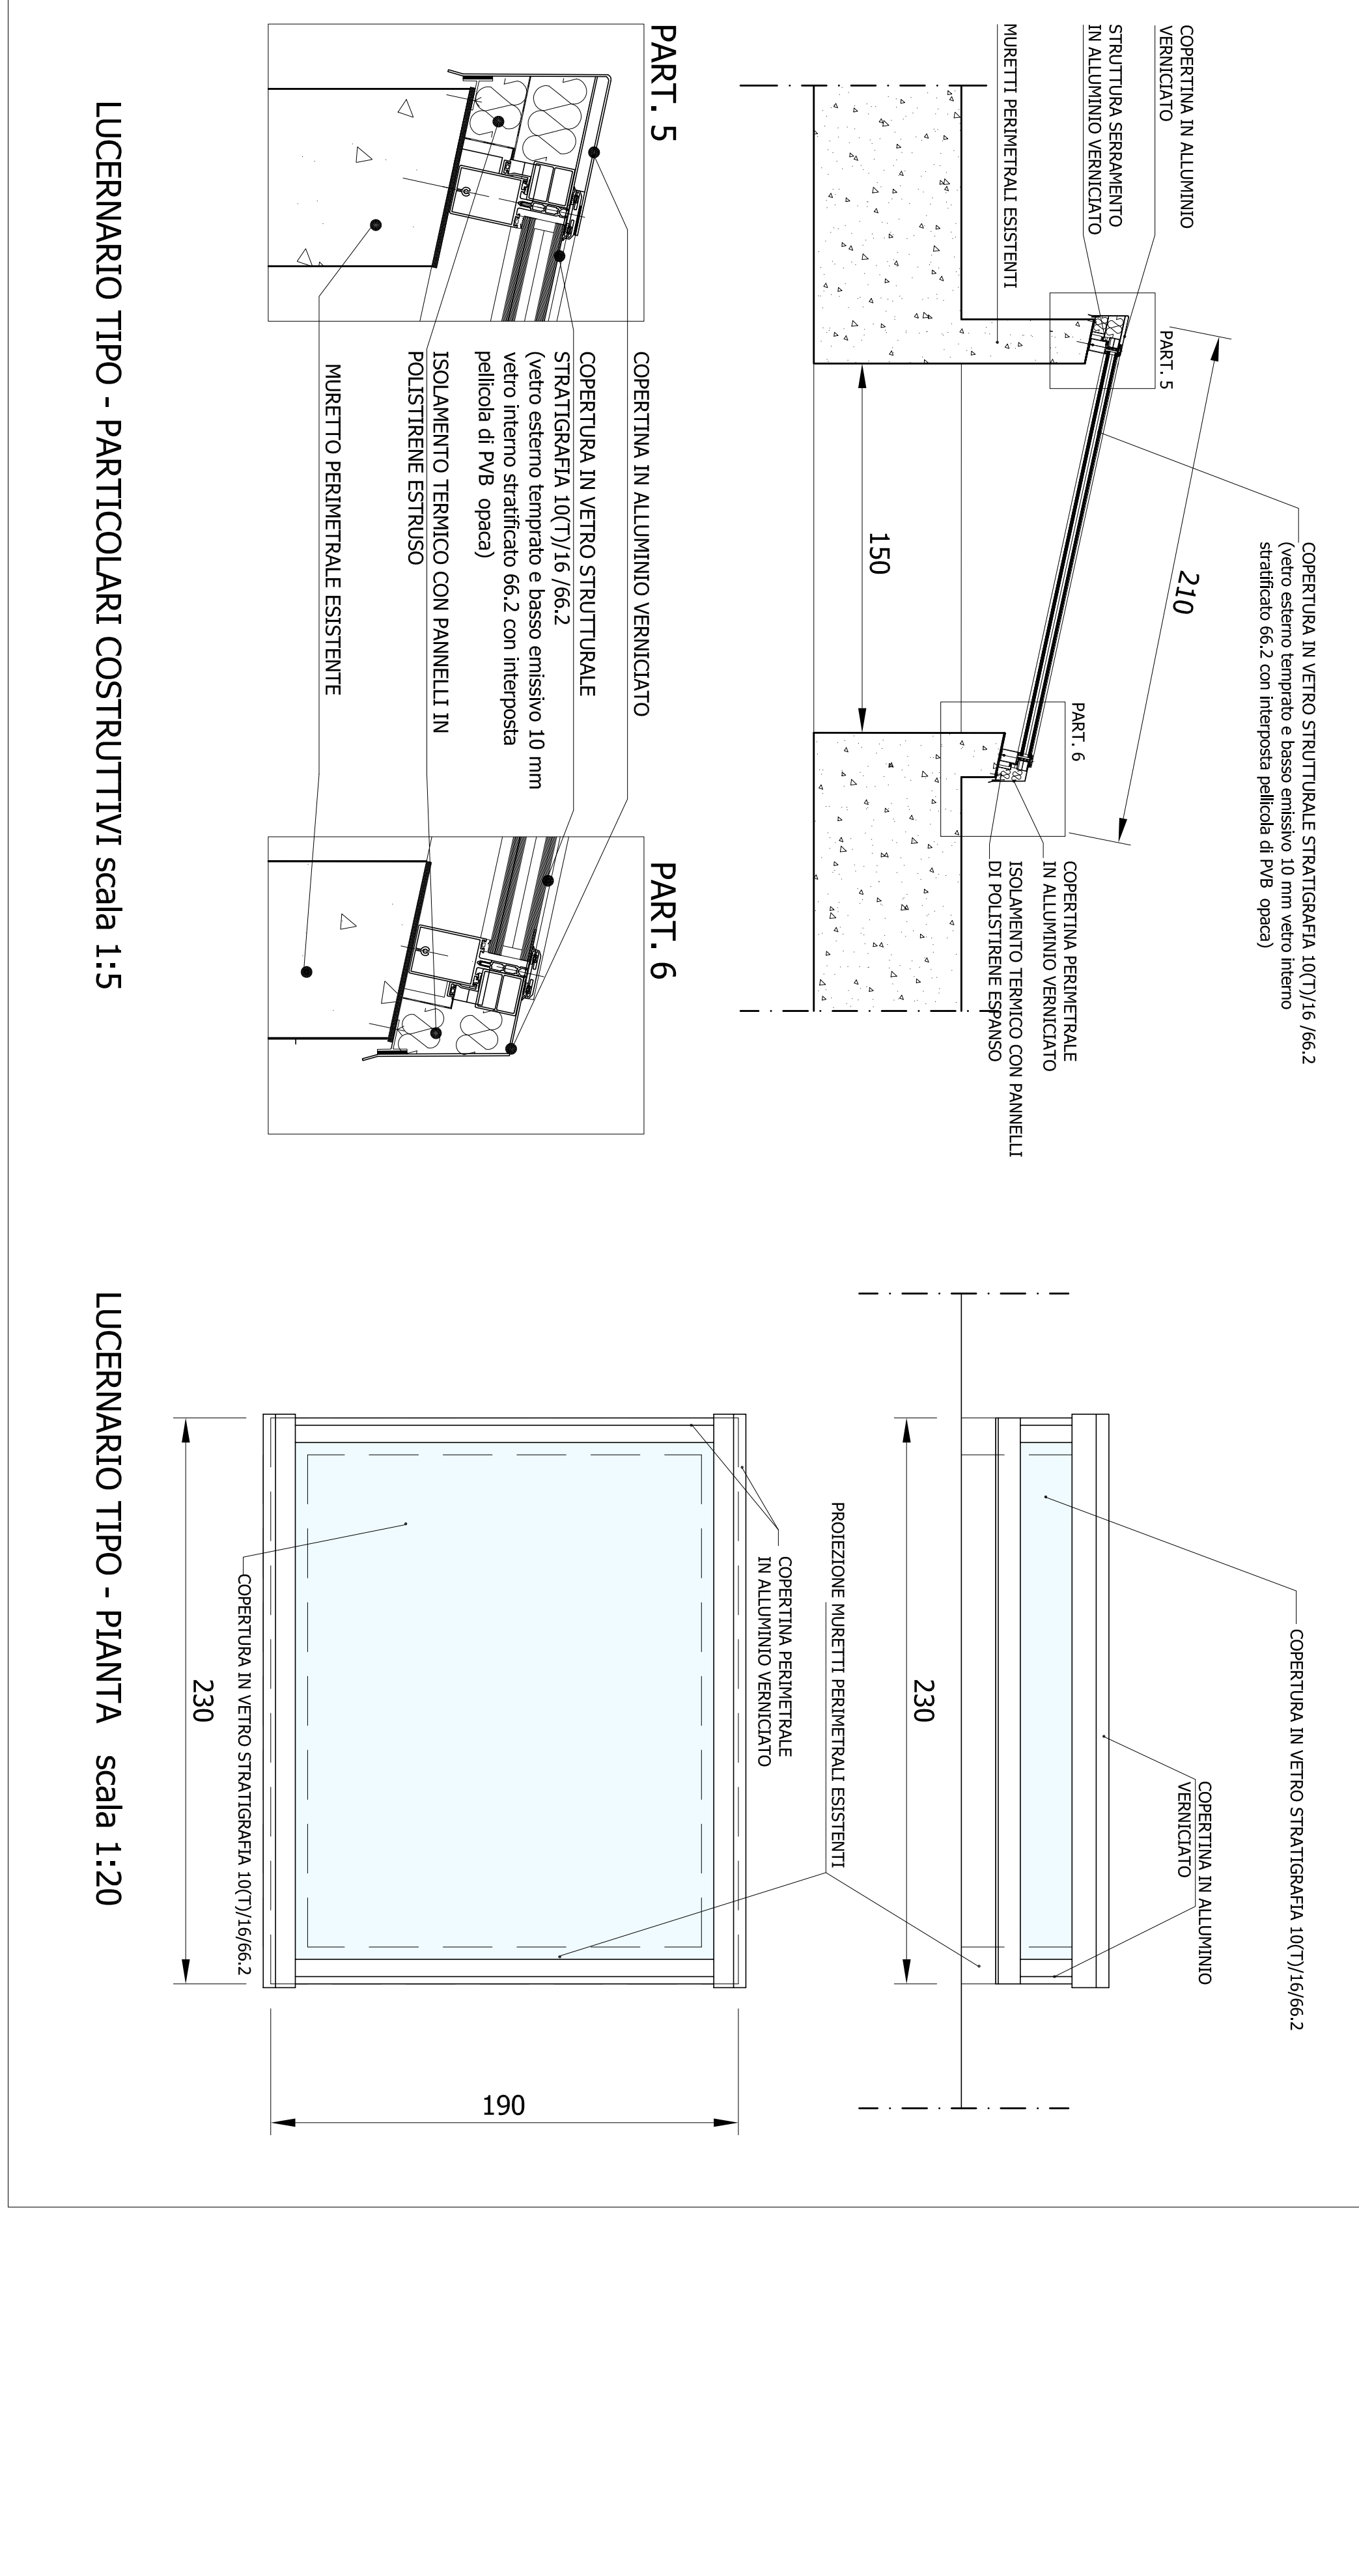

LUCERNARIO TIPO - PARTICOLARI COSTRUTTIVI scala 1:5

LUCERNARIO TIPO - PIANITA scala 1:20