CITTA' DI TORINO

DIREZIONE EDIFICI MUNICIPALI, PATRIMONIO E VERDE

SERVIZIO EDIFICI MUNICIPALI

PROGETTO MANUTENZIONE STRAORDINARIA E MESSA A NORMA PALAZZO CIVICO ANNO 2014

Progetto architettonico:
arch. Eleonora MANFREDI
arch. Rossella VISSICCHIO
geom. Pasquale CASTALDO

Progetto strutturale:
ing. Marco TOBALDINI
STUDIO ALOT ENGINEERING
via Chiala 40/D Torino

Progetto impianti elettrici:
per. ind. Pietro LOVECCHIO

Coordinatore per la Sicurezza:
arch. Marco MICHELOTTI

Responsabile del procedimento e Dirigente Settore Tecnico:
arch. Dario SARDI

PROGETTO DEFINITIVO

OGGETTO
MANICA VIA CORTE D'APPELLO
CONSOLIDAMENTO STRUTTURALE E RIFACIMENTO MANTO DI COPERTURA
SITUAZIONE IN PROGETTO

NOME-FILE | Scala Plot 1=10
RIFERIMENTO 0000
SCALE: 1:1000 1:100 1:50 1:10

REV	MODIFICHE	DATA	DISEGNATORE
0	EMISSIONE	novembre 2014	
1	AGGIORNAMENTO	giugno 2015	
2			
3			
4			
5			

ELABORATO
AR03.2

PLANIMETRIA scala 1:1000

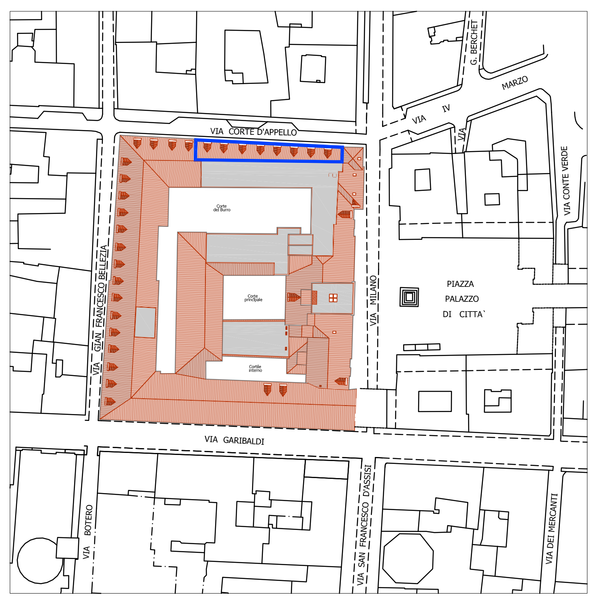

AREA OGGETTO DELL'INTERVENTO

INTERVENTI DA ESEGUIRE SULLA COPERTURA

- rimozione di tutto il manto di copertura e dell'orditura secondaria (inclusi gli abbaini)
- rimozione di parte dell'orditura principale e rinforzo strutturale di quella recuperabile (vedi tavola ST 02)
- realizzazione di una nuova copertura (inclusi gli abbaini) con rifacimento dell'orditura principale in legno, realizzazione di nuovo manto di copertura con il recupero dei coppi 0 rimossi in precedenza, secondo le indicazioni della Tavola ST 02
- grappatura dei coppi
- integrazione del manto di copertura con elementi fermaneve
- revisione e sostituzione della faldaleria esistente (gronde, converse, pluviali, terminali di pluviali, ...)
- realizzazione di nuova linea vita in corrispondenza del colmo

PIANTA COPERTURA
PROGETTO (Scala 1:100)

LEGENDA

- TRAVI ESISTENTI MANTENUTE NELLA LORO POSIZIONE ORIGINARIA
- TRAVI NUOVE
- TRAVI ESISTENTI RIPOSIZIONATE

DOCUMENTAZIONE FOTOGRAFICA

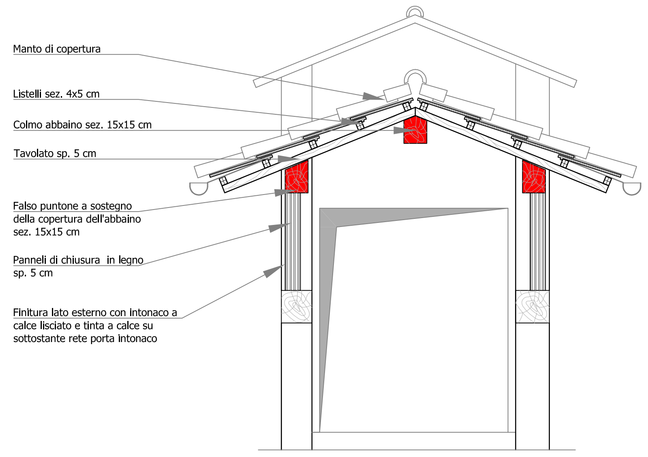

SEZIONE TIPO ABBAINO (Scala 1:20)
Con indicazione delle travi in sostituzione

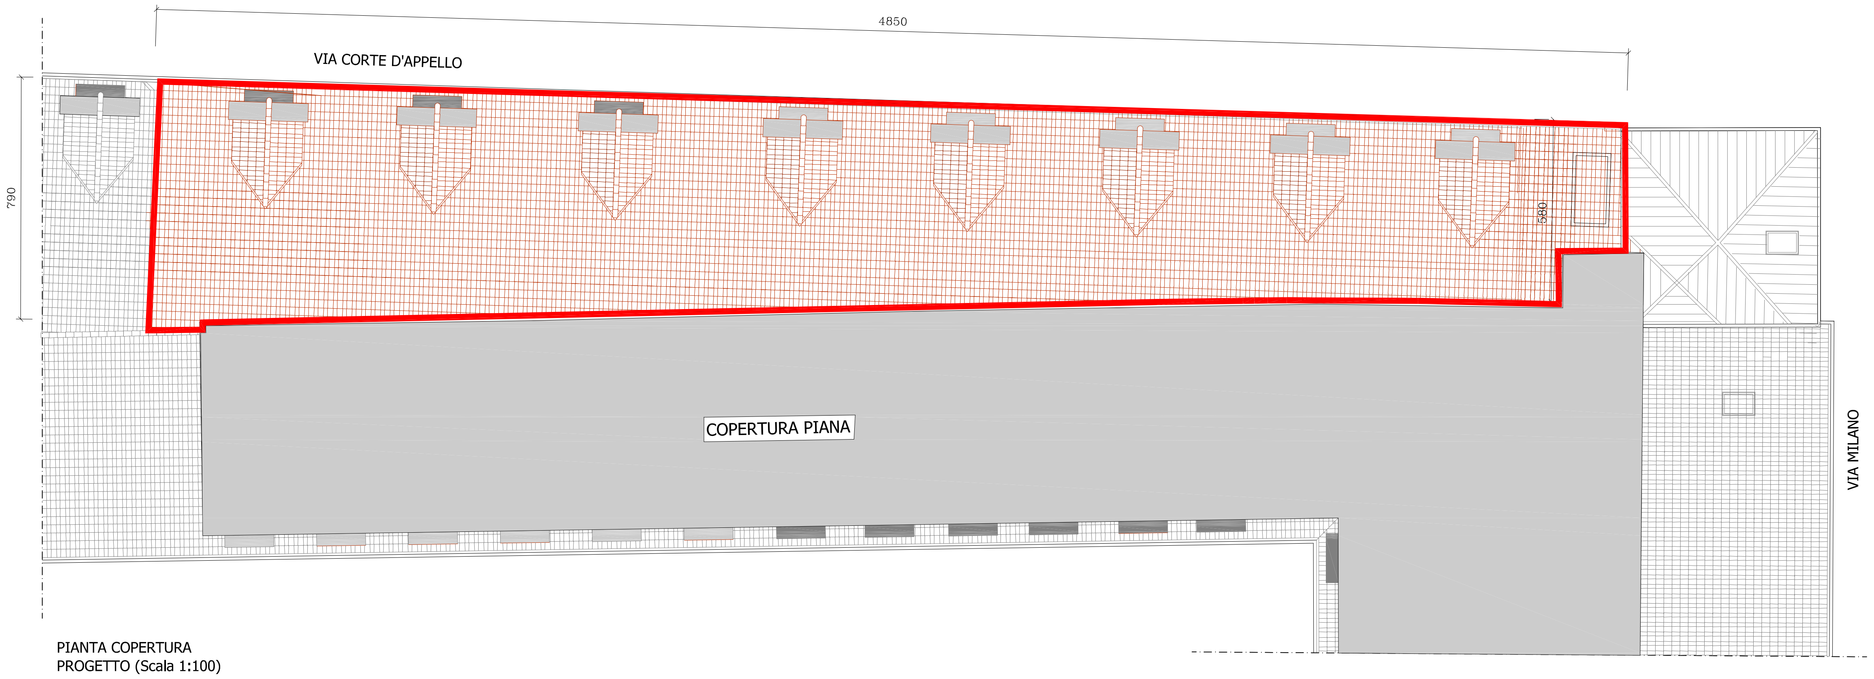

PIANTA COPERTURA
PROGETTO (Scala 1:100)