

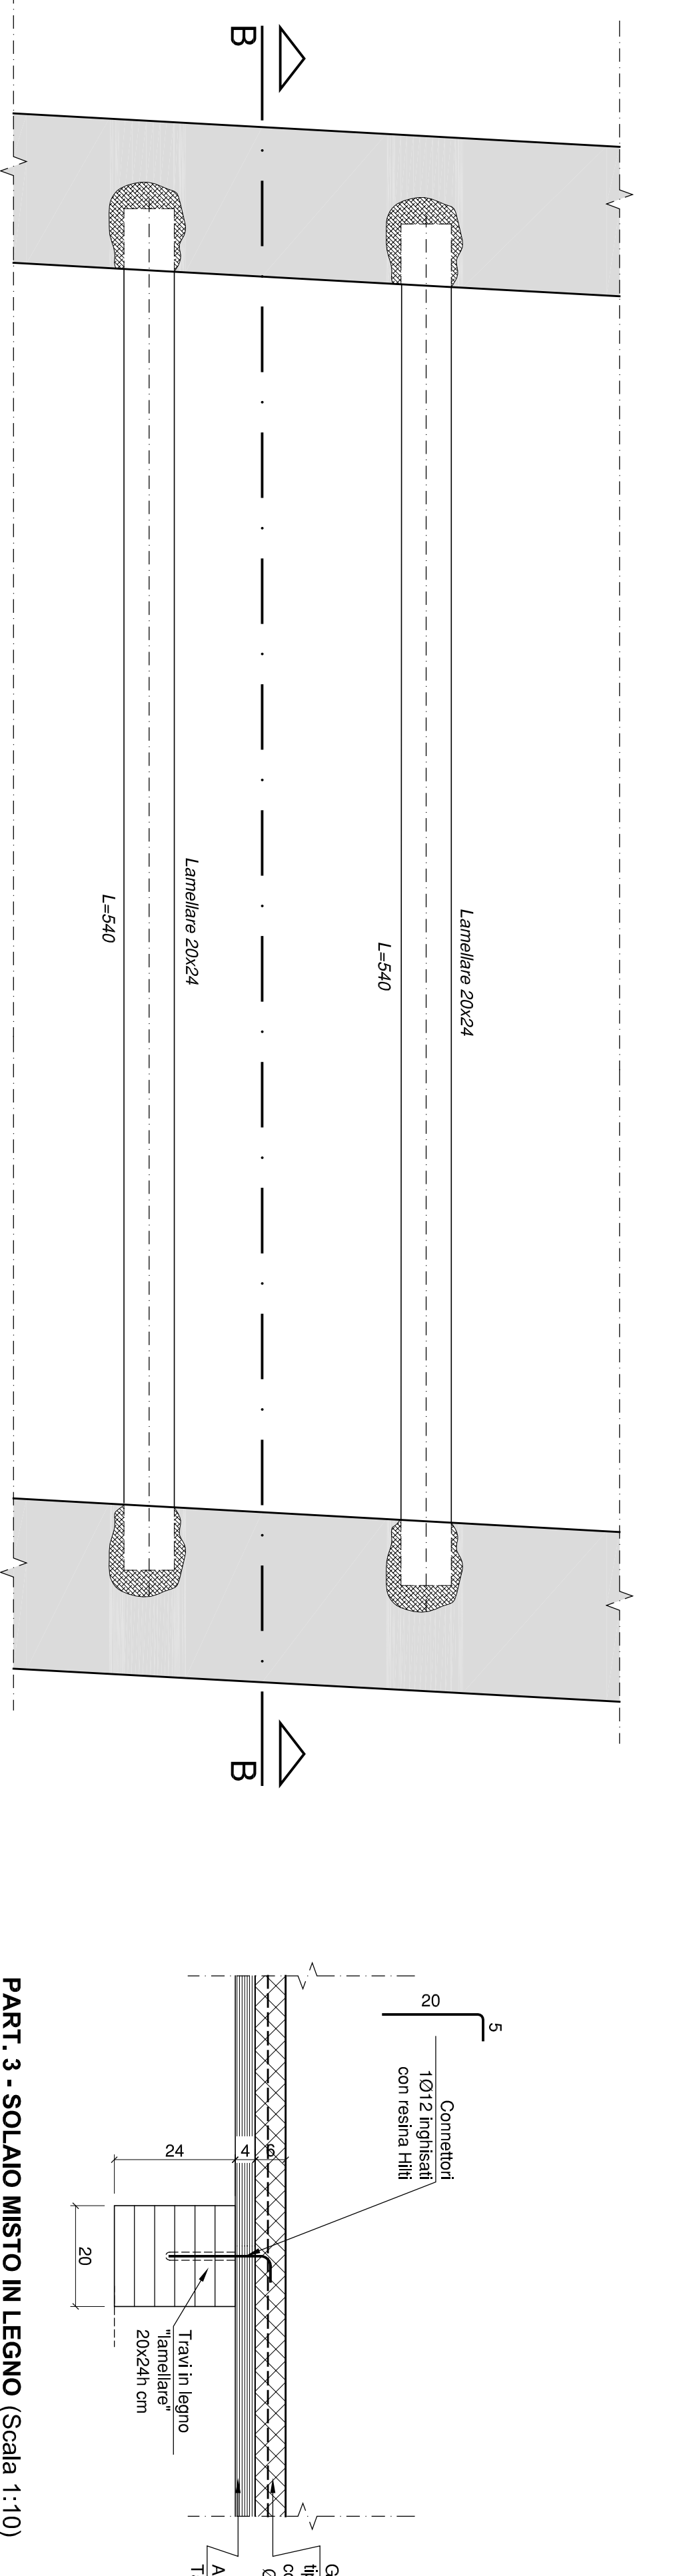



PIANTA SOLAIO DEL SOTTOTETTO
PROGETTO (Scala 1:100)

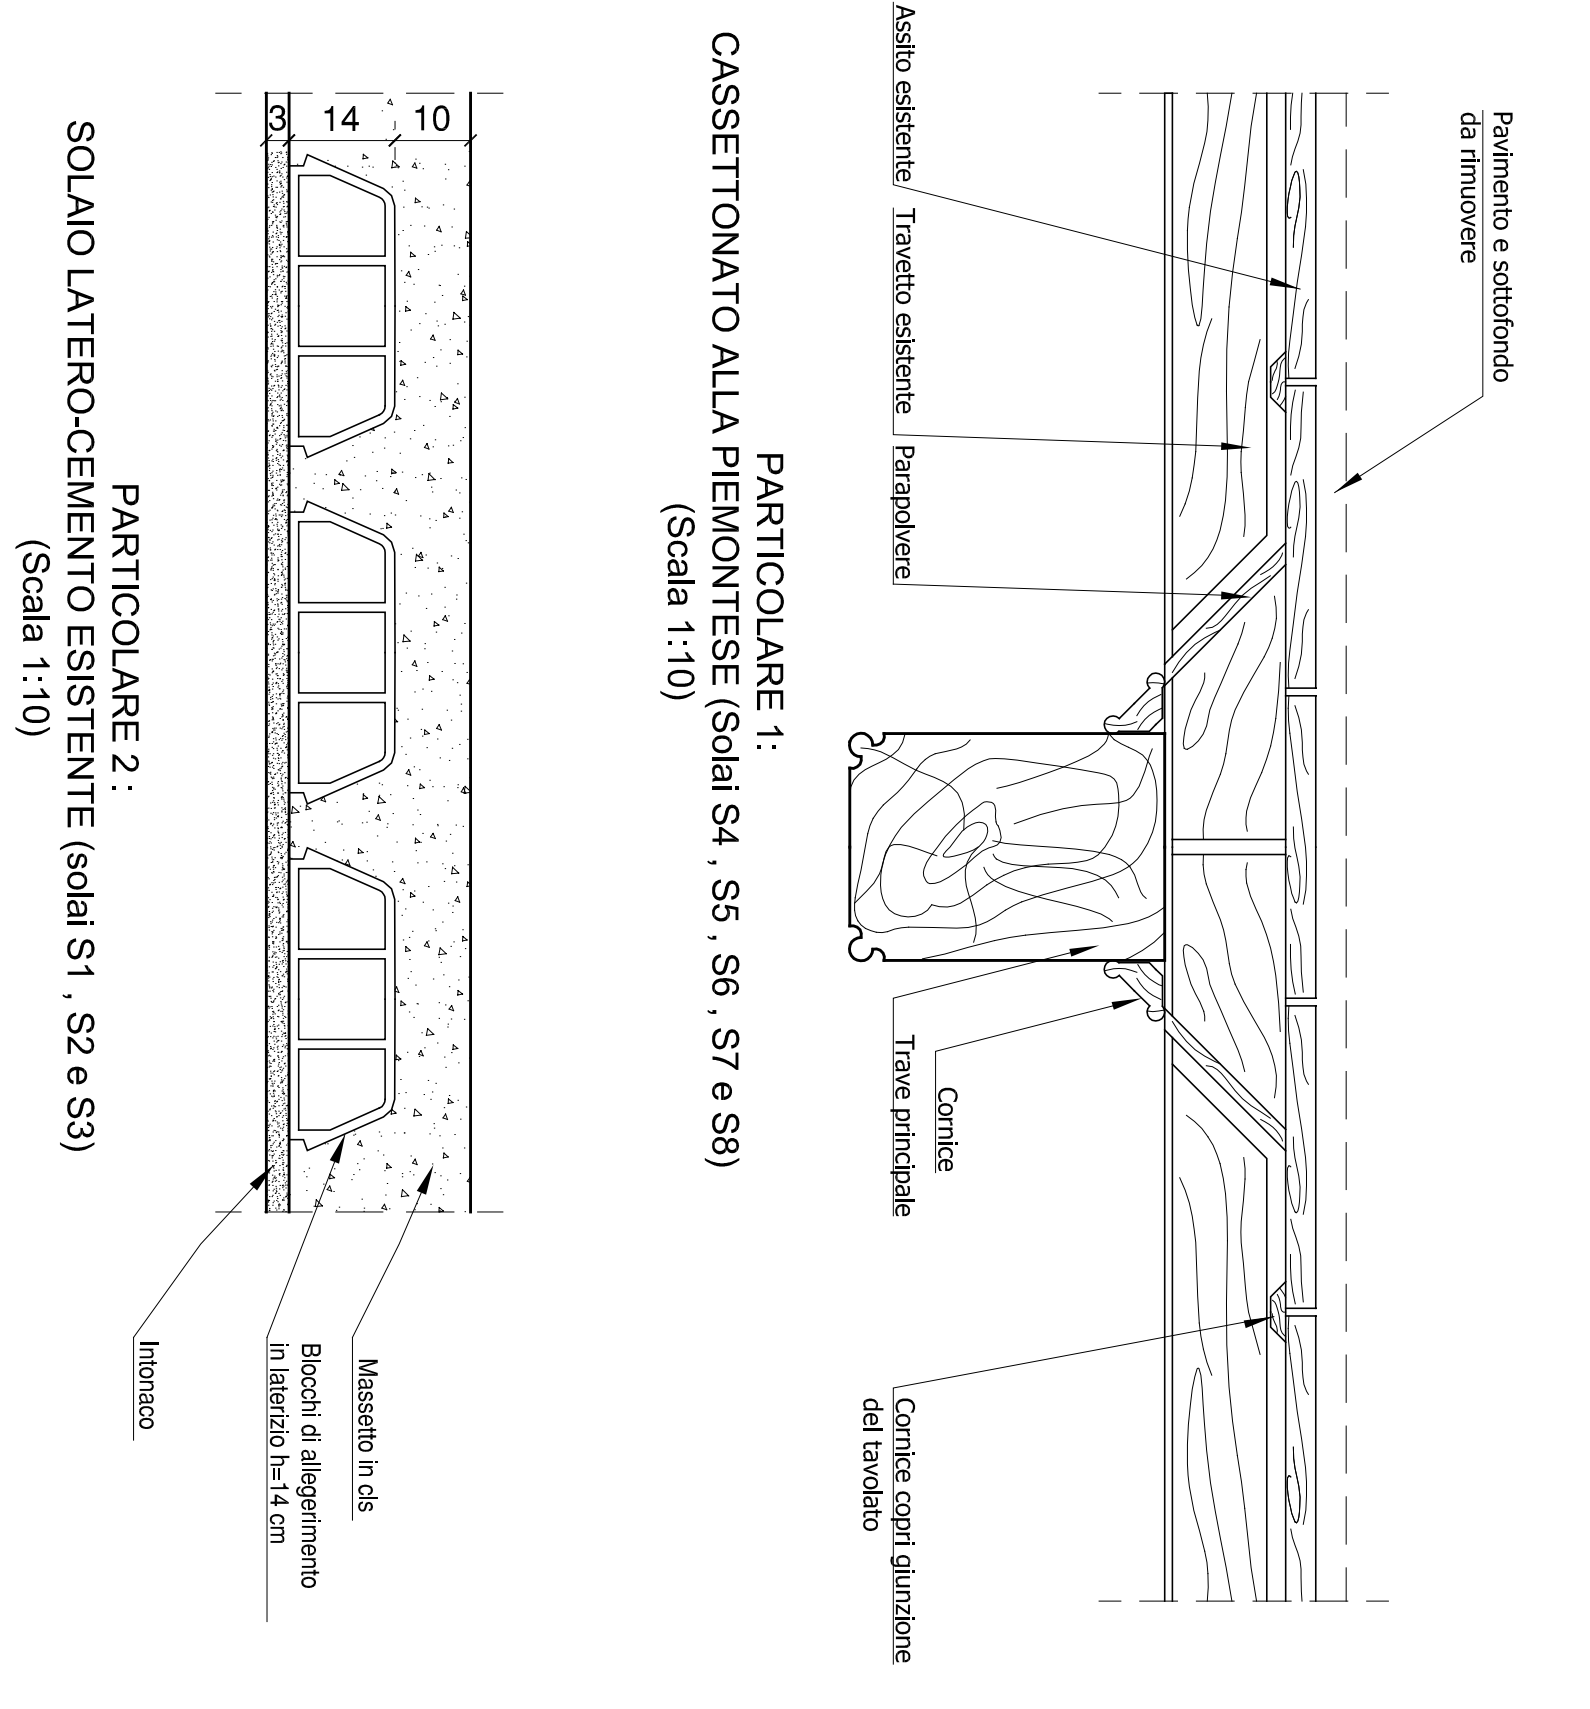


PART. 3 - SOLAIO MISTO IN LEGNO (Scala 1:10)

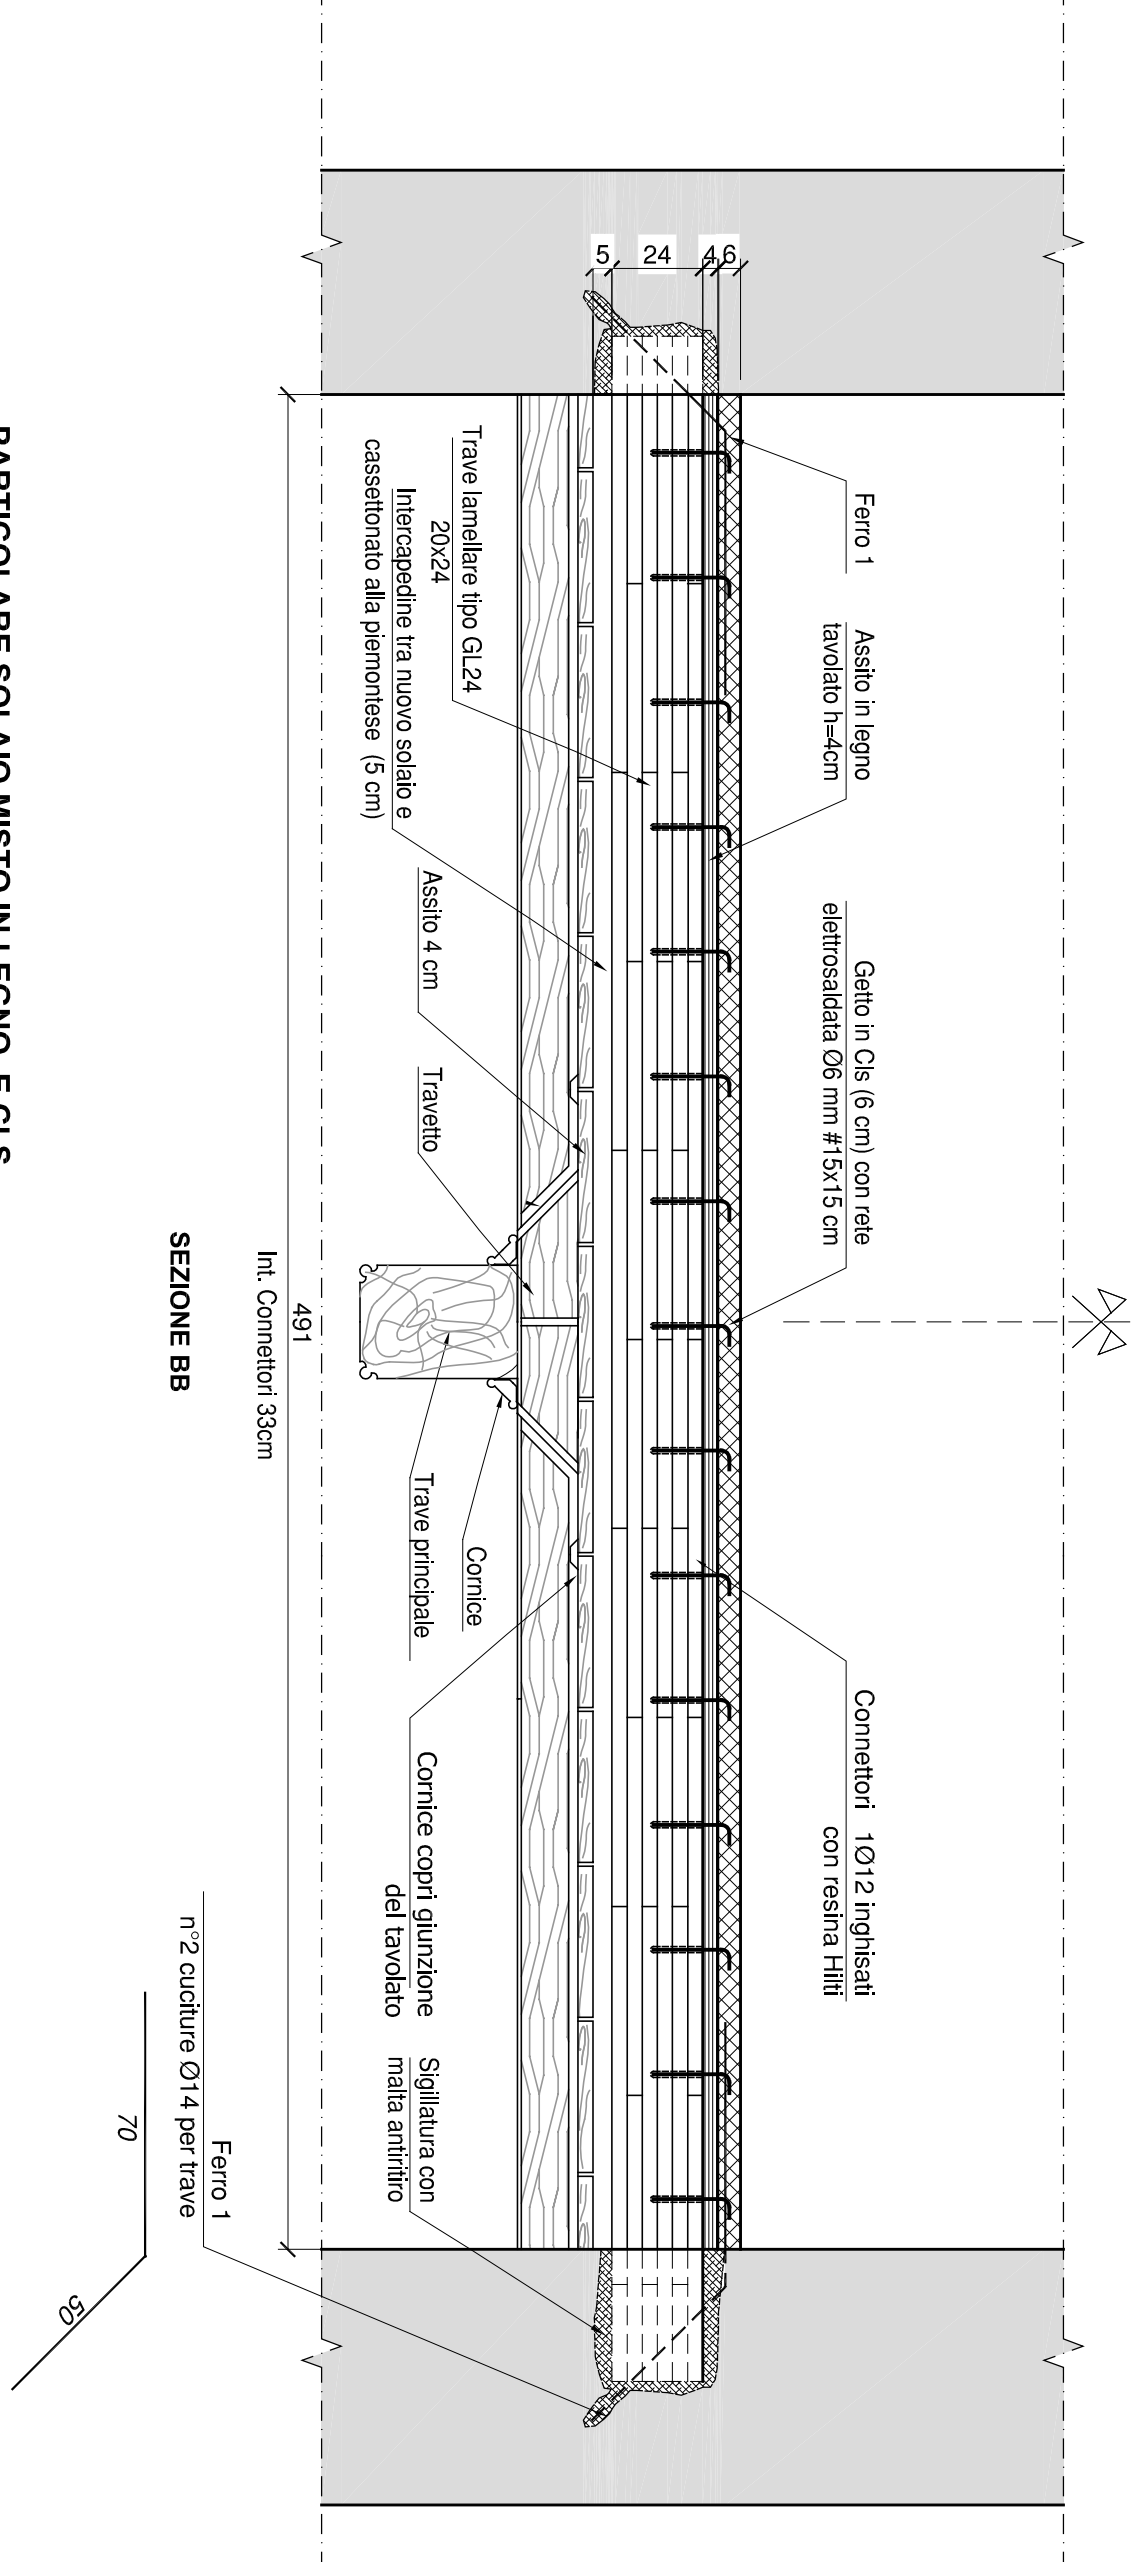

PARTICOLARE SOLAIO MISTO IN LEGNO E CLS
SEZIONE BB (Scala 1:20)

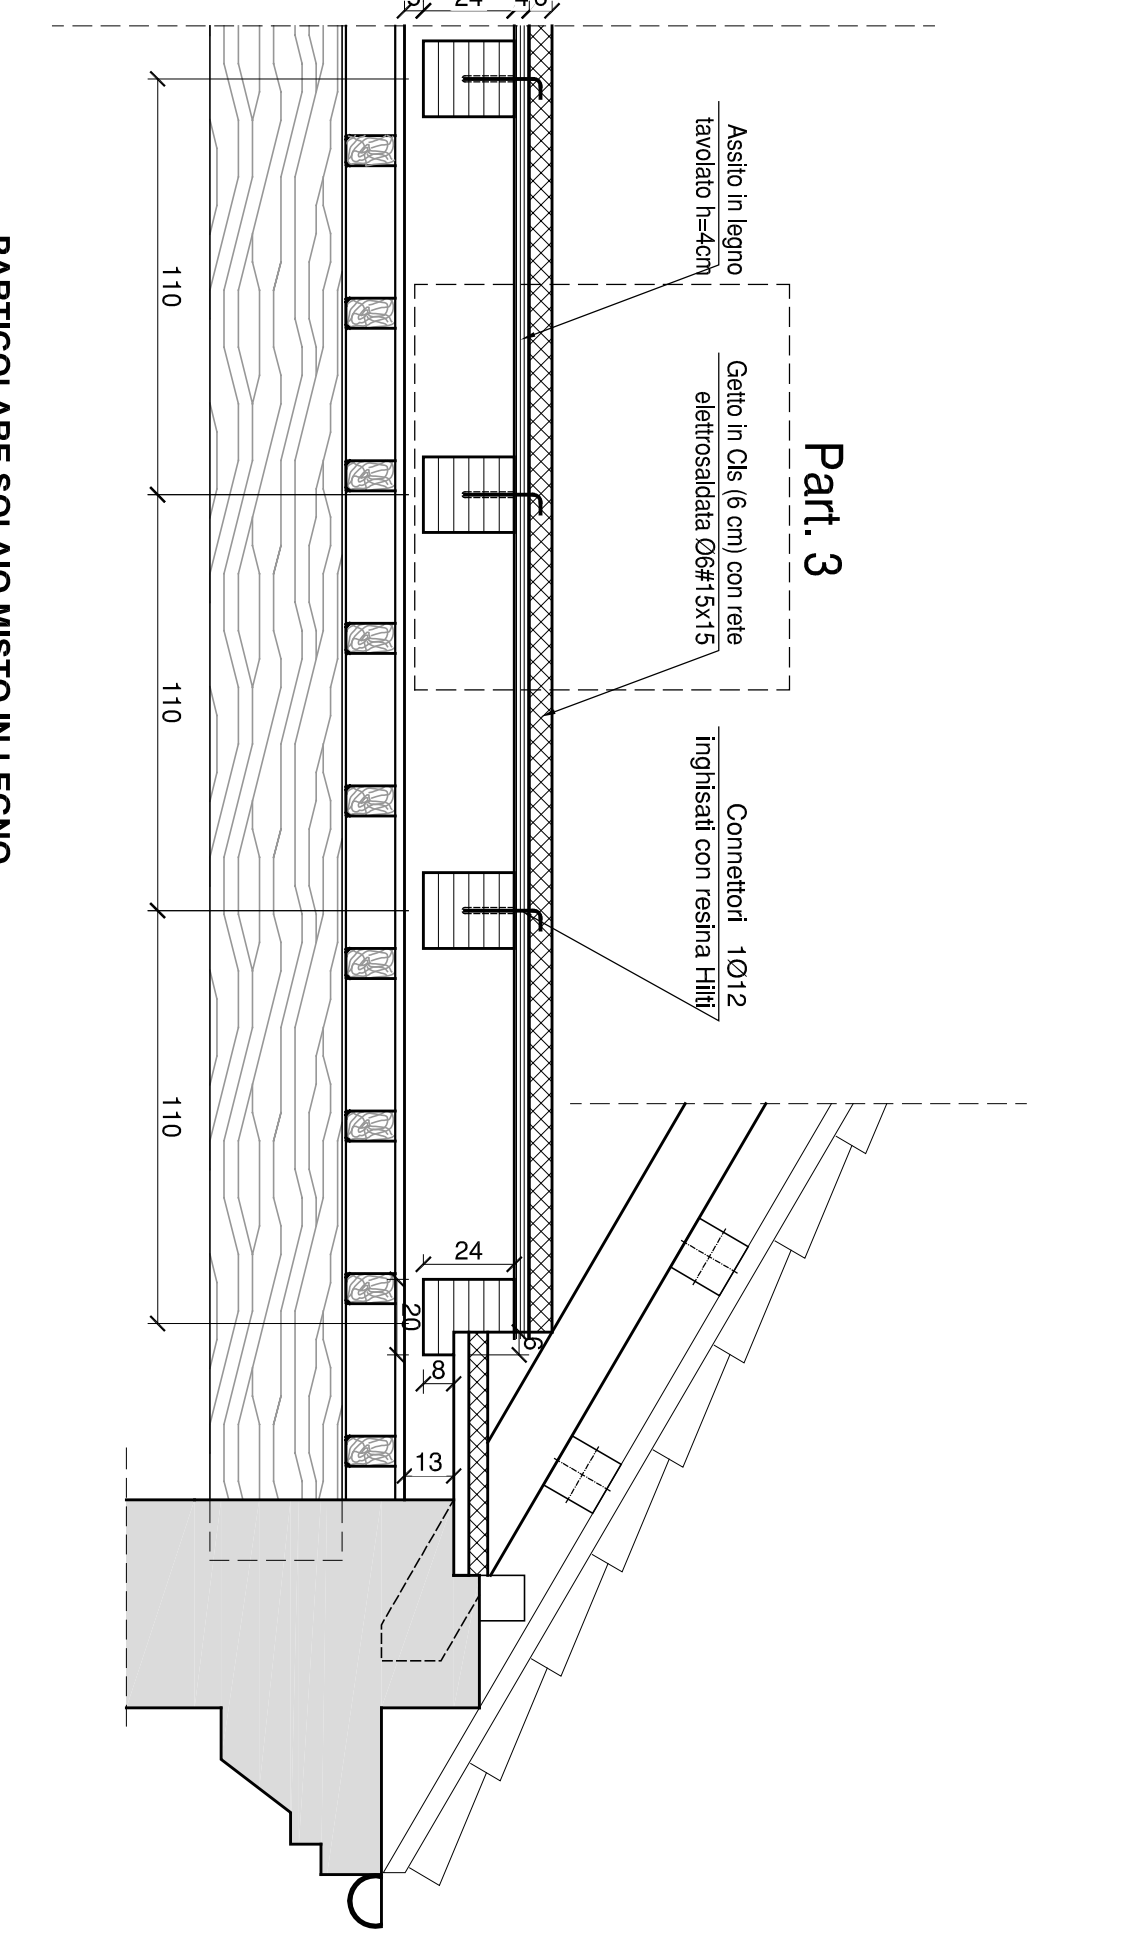

PARTICOLARE SOLAIO MISTO IN LEGNO
SEZIONE AA (Scala 1:20)

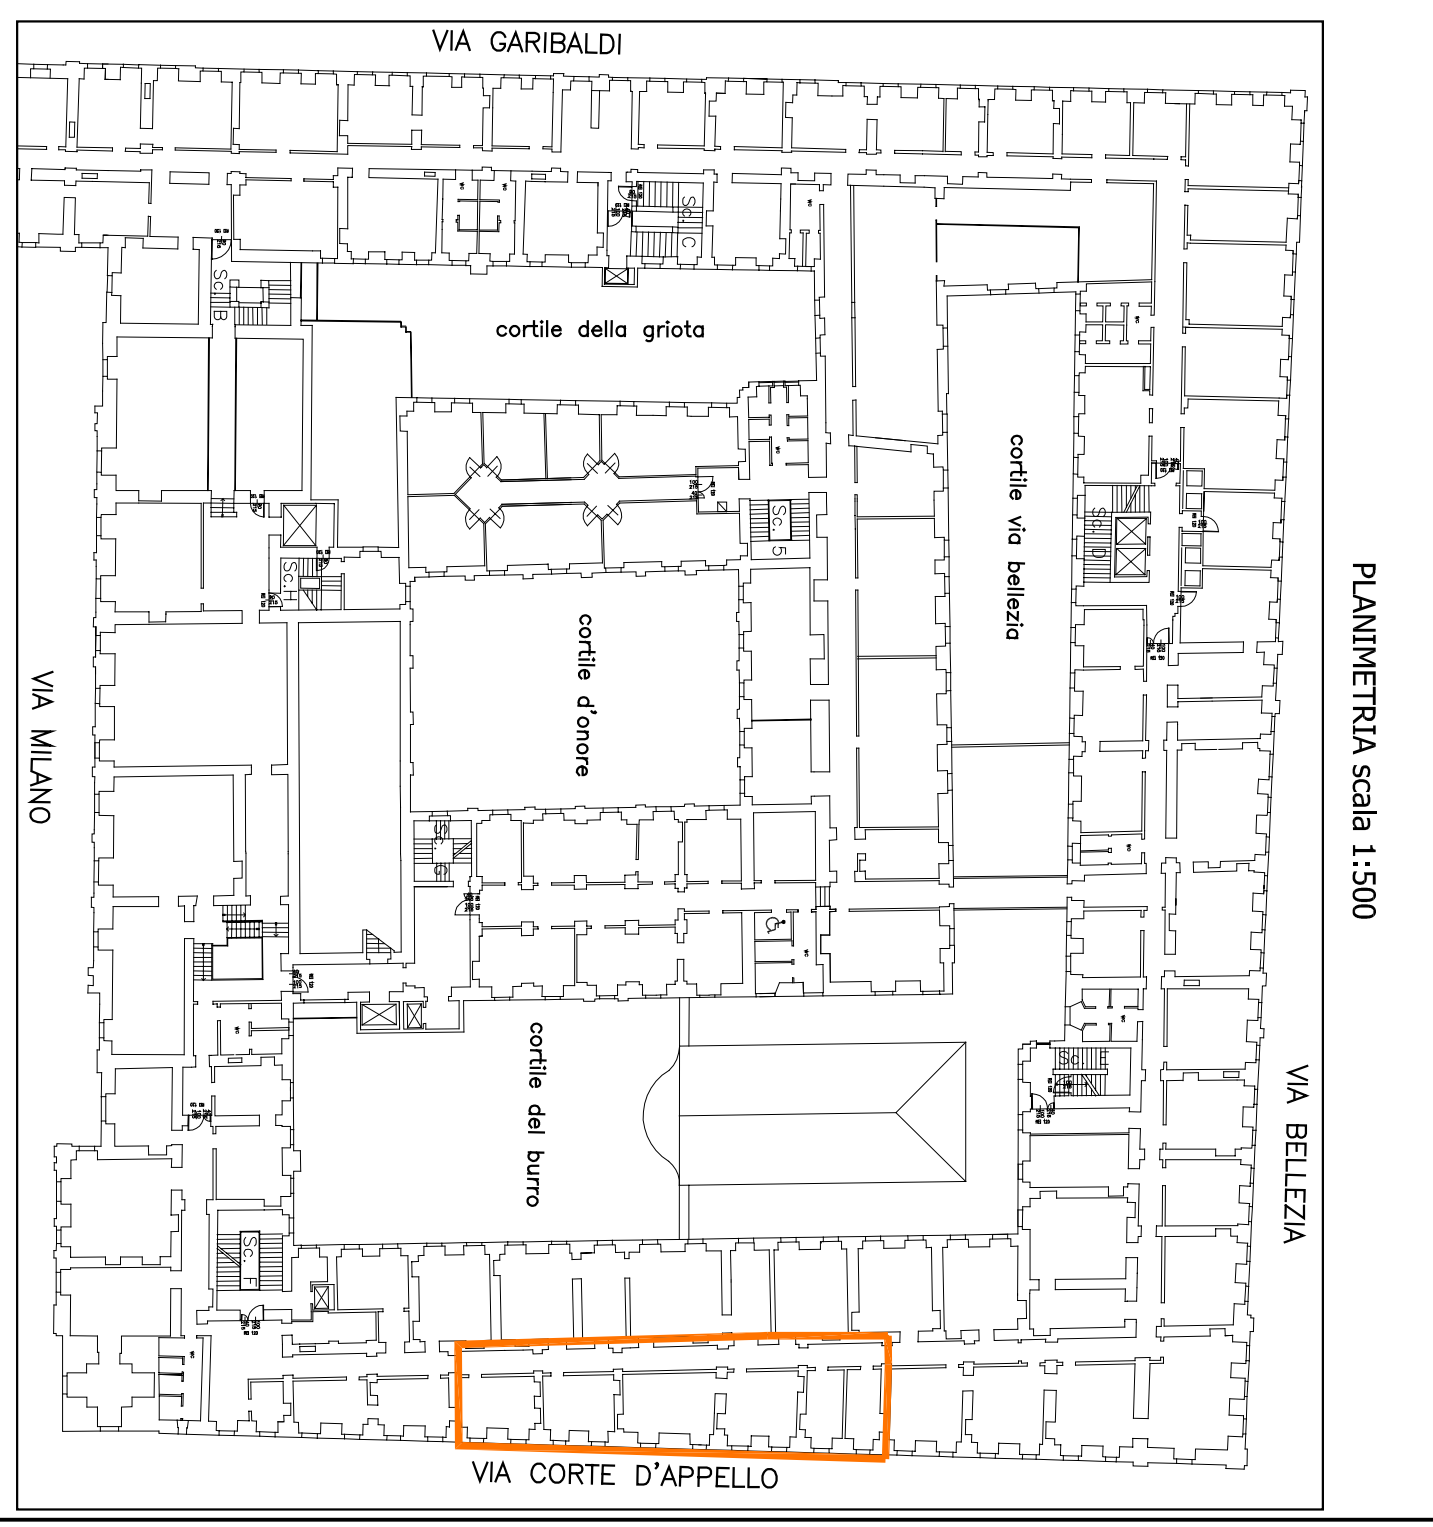

PLANIMETRIA scala 1:500

AREA OGGETTO DI INTERVENTO

N.B.: VERIFICARE TUTTE LE QUOTE IN CANTIERE

CITTA' DI TORINO

DIREZIONE EDIFICI MUNICIPALI, PATRIMONIO E VERDE
SERVIZIO EDIFICI MUNICIPALI

**PROGETTO MANUTENZIONE STRAORDINARIA
E MESSA A NORMA PALAZZO CIVICO
ANNO 2014**

Progetto architettonico:
arch. Eleonora MANFREDI
arch. Rossella VASSICCHIO
spagn. Pasquale CASIMIRO
Progetto impianti elettrico:
per. ing. Pietro LOVESCIO
Coordinatore per la Sicurezza:
arch. Marco MICHELLOTTI

Progetto strutturale:
ing. Marco TOBALDI
STUDIO ALOT ENGINEERING
via Chiaia 40/D/Torino

**Responsabile del procedimento
e dirigente esecutore tecnico:**
arch. Carlo SARDI

PROGETTO DEFINITIVO

**MANICA VIA CORTE D'APPELLO
CARPENTERIA SOLAIO
SITUAZIONE IN PROGETTO**

REV.	MODIFICHE	DATA	DESIGNATORE
0	ESASIONE	giugno 2015	N.L.B.
1			
2			
3			
4			
5			

SCALE:
1:100/20/10

ELABORATO DA:
SPT
01