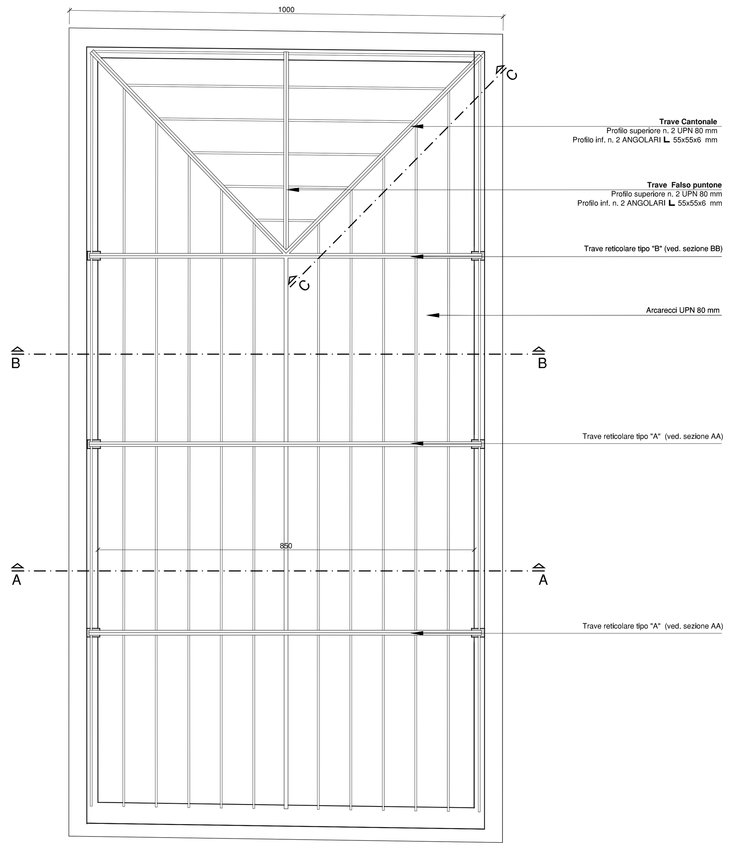

CARPENTERIA DELLE STRUTTURE METALLICHE DELLA COPERTURA
STATO DI FATTO (Scala 1:50)

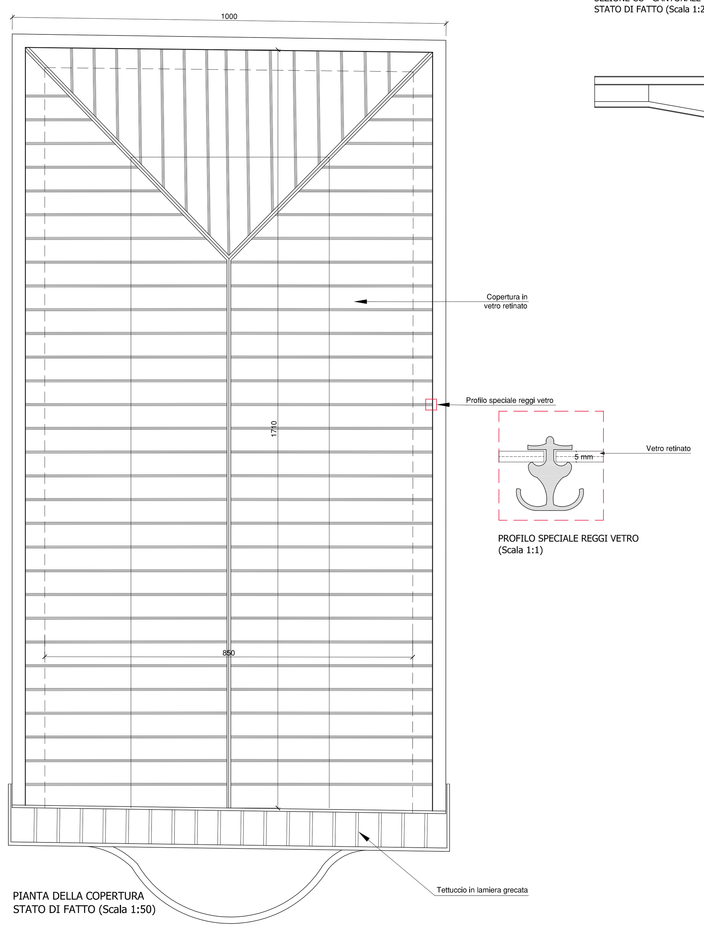

PIANTA DELLA COPERTURA
STATO DI FATTO (Scala 1:50)

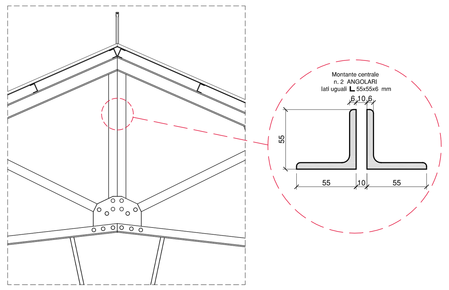

DETTAGLIO CAPRIATA TIPO "B"
SEZIONE BB - STATO DI FATTO
(Scala 1:20)

SEZIONE CC - CANTONALE
STATO DI FATTO (Scala 1:20)

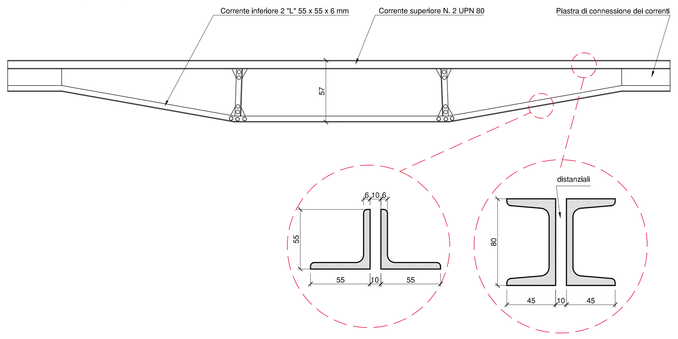

PIANTA PALAZZO DI CITTA'- Piano Terreno - scala 1:1000

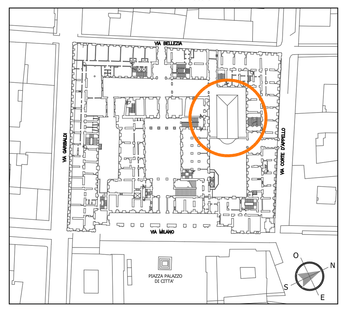

INDIVIDUAZIONE AREA OGGETTO DI INTERVENTO

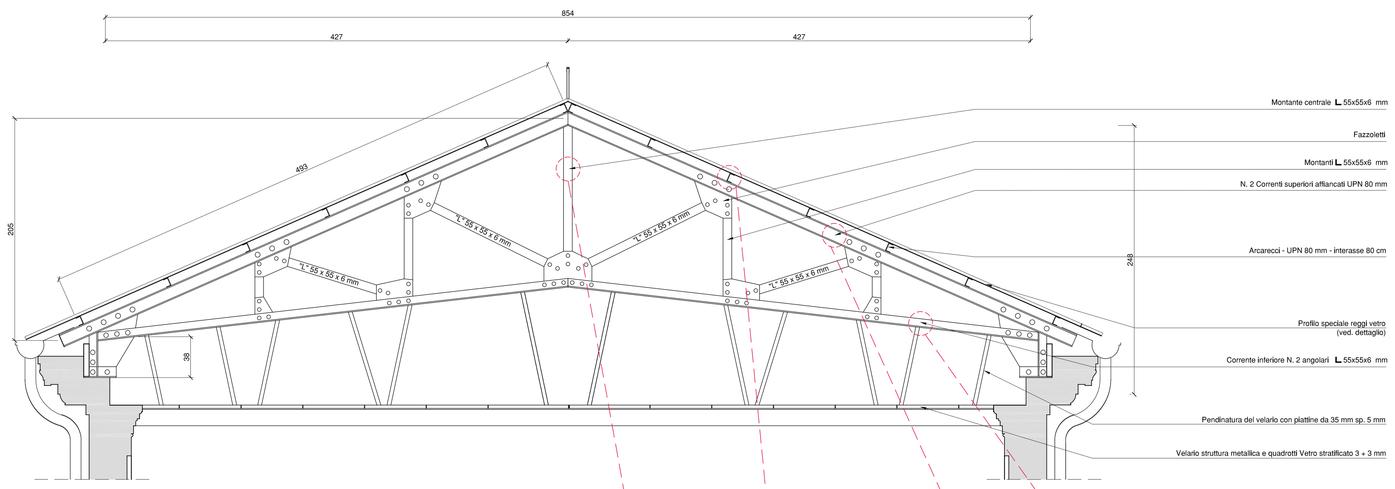

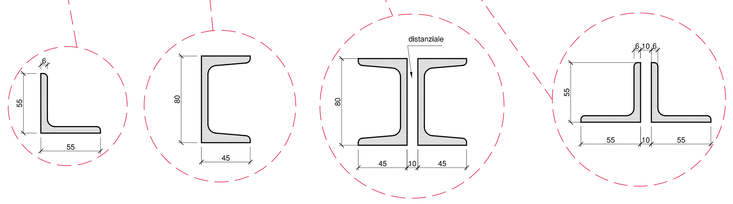

SEZIONE AA - TRAVE RETICOLARE TIPO "A"
STATO DI FATTO (Scala 1:20)

CITTA' DI TORINO

DIREZIONE EDIFICI MUNICIPALI, PATRIMONIO E VERDE

SERVIZIO EDIFICI MUNICIPALI

PROGETTO MANUTENZIONE STRAORDINARIA E MESSA A NORMA PALAZZO CIVICO ANNO 2014

Progetto architettonico:
arch. Eleonora MANFREDI
arch. Rossella VISSCCHIO
geom. Pasquale CASTALDO

Progetto impianti elettrici:
per. ind. Pietro LOVECCHIO

Coordinatore per la Sicurezza:
arch. Marco MICHELOTTI

Progetto strutturale:
ing. Marco TOBALDINI
STUDIO ALOT ENGINEERING
via Chiala 40/D Torino

Responsabile del procedimento e Dirigente Settore Tecnico:
arch. Dario SARDI

PROGETTO DEFINITIVO

OGGETTO
SALA CARPANINI
CARPENTERIA E DETTAGLI DELLA COPERTURA
STATO DI FATTO

NOME-FILE: Scala: Plot 1:1/10
RIFERIMENTO: 04/15
SCALE: 1:50/20/1

REV	MODIFICHE	DATA	DISEGNATORE
0	EMISSIONE	giugno 2015	N.L.B.
1			
2			
3			
4			
5			

ELABORATO
ST 03