



MANUTENZIONE STRAORDINARIA EDIFICI D'INTERESSE CULTURALE. ADEGUAMENTO NORMATIVO E INTERVENTI DI CONSERVAZIONE.



PROGETTO DEFINITIVO

Progettista per le opere architettoniche e di restauro:
Progettista opere strutturali:
Progettista per gli aspetti impiantistici, parte elettrica:
Collaboratore al progetto per gli aspetti impiantistici e verifiche stato di fatto:
Collaboratore al progetto per gli aspetti contabili:
Coordinatore della sicurezza in fase di progettazione:
Responsabile di procacciamento e Direzione Servizio Edilizia per la Cultura
Arch. Rossella Stura

Arch. Cristina Volpi
Ing. Flavio Aquilino
P.L. Marco Cocca
Geom. Gianni Chianterlando
Geom. Emanuele Valicelli
Geom. Gianni Chianterlando

CONSERVATORIO G. VERDI - Sala Musicale e Servizi Annessi

Interventi in copertura - PIANTA COPERTURE


OTTOBRE 2015

Disegnatore: Arch. Cristina Volpi


TAVOLA: P01

SCALA: Varia

PARTICOLARE DI RINFORZO TRAVE DI COMPIUVIO - SCALA 1:20

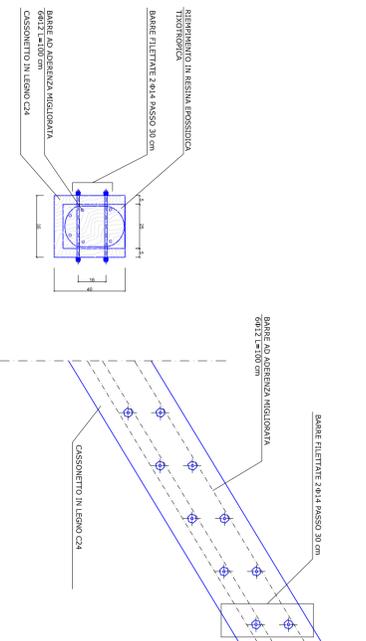

**N.B. LE MISURE DEVONO ESSERE VERIFICATE IN LOCO PRIMA
DELLA REALIZZAZIONE DEL CASSONETTO**

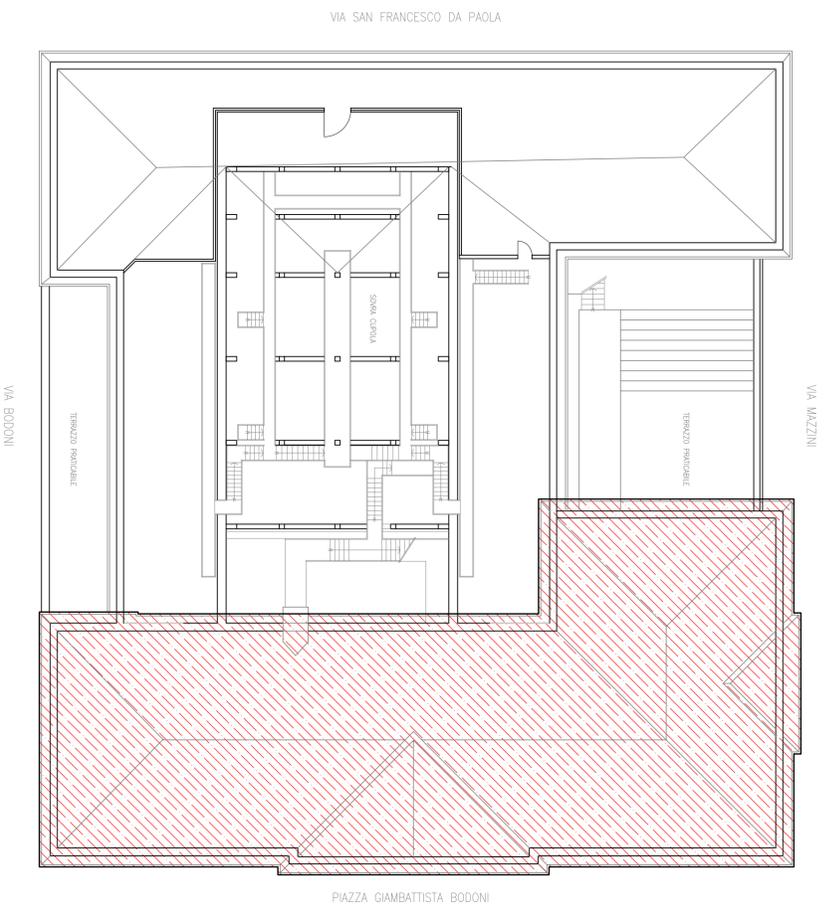

PIANTA DELLA COPERTURA - SCALA 1:200

AREA DI INTERVENTO

Intervento sulla Copertura della Sala Musicale e dei Servizi annessi

Stato di fatto:

- la copertura del corpo principale verso Piazza Bodoni, costituita da falde in pendenza in pannelli di lamiera metallica, presenta elementi emossi e problematiche sui colmi, nei compluvi e displuvi e nelle faldaie; causanti infiltrazioni;
- i camini presenti sulla suddetta copertura presentano problemi di stabilità e sigillatura;
- una trave di compluvio presenta uno stato di degrado, in particolare verso l'appoggio perimetrale.

Opere Edili in Progetto:

- revisione della copertura in pannelli di lamiera metallica con sistemazione e sostituzione delle parti emosse;
- revisione e adeguamento delle coperture sovrapposte;
- revisione e adeguamento dei camini, dei compluvi e displuvi in lamiera metallica con verifica delle sovrapposizioni e sigillature;
- revisione, ripristini e sigillature dei camini in muratura e delle ventilazioni varie presenti sulla copertura;
- revisione ed integrazione di tutte le faldaie esistenti sulla copertura e della loro sigillatura.

Opere di consolidamento in Progetto:

- verifica e consolidamento mediante integrazione con struttura specifica della porzione di trave di compluvio ammalorata, di cui all'approfondimento di dettaglio specifico.