

MANUTENZIONE STRAORDINARIA EDIFICI D'INTERESSE CULTURALE: ADEGUAMENTO NORMATIVO E INTERVENTI DI CONSERVAZIONE.



PROGETTO DEFINITIVO

Progettista per le opere architettoniche e di recupero:
Progettista opere strutturali:
Progettista per gli aspetti impiantistici, parte elettrica:
Collaboratore al progetto per gli aspetti costruttivi e verifiche stato di fatto:
Collaboratore al progetto per gli aspetti costruttivi:
Coordinatore della sicurezza in fase di progettazione:
Responsabile di Inquadramento e Direzione Servizio Edilizia per la Cultura

Arch. Roberto Sura

Arch. Chiara Vighi
Ing. Flavio Mulinello
P.L. Marco Cocca
Geom. Gianni Clementinello
Geom. Pasquale Vassallo
Geom. Gianni Clementinello

BIBLIOTECA CIVICA CENTRALE

INTERVENTI IN TORRE LIBRARIA - PIANTE

TAVOLA
P08

OTTOBRE 2015

Disegnata: Arch. Chiara Vighi

SCALA 1:200

Intervento sulla Torre Libreria della Biblioteca Civica Centrale:

Stato di fatto:
- attualmente la biblioteca presenta diversi problemi legati alla manutenzione, all'alta frequenza del pubblico ed alla necessità di lavori adeguamenti normativi del fabbricato, per renderlo idoneo allo svolgimento delle sue funzioni;


Opere Edili in progetto:

- sostituzione di vecchie porte ed interposizione di nuove porte antievento, a tenuta RET, per compatimentazione della Torre Libreria a tutti i piani necessari per il posizionamento delle porte RET, mediante idoneo materiale presente in medesima classe di reazione e resistenza al fuoco;
- modifiche impiantistiche che si rivelano necessarie negli ambienti per interposizione delle parti interrescose degli interventi;
- decorazioni delle parti interrescose degli interventi;
- adeguamenti e/o sostituzioni di seggio per le nuove porte ed i materiali impiegati;
- opere accessorie e varie interferenti con gli interventi di progetto.


AREA DI INTERVENTO




SECONDO PIANO TORRE (4,00 m)

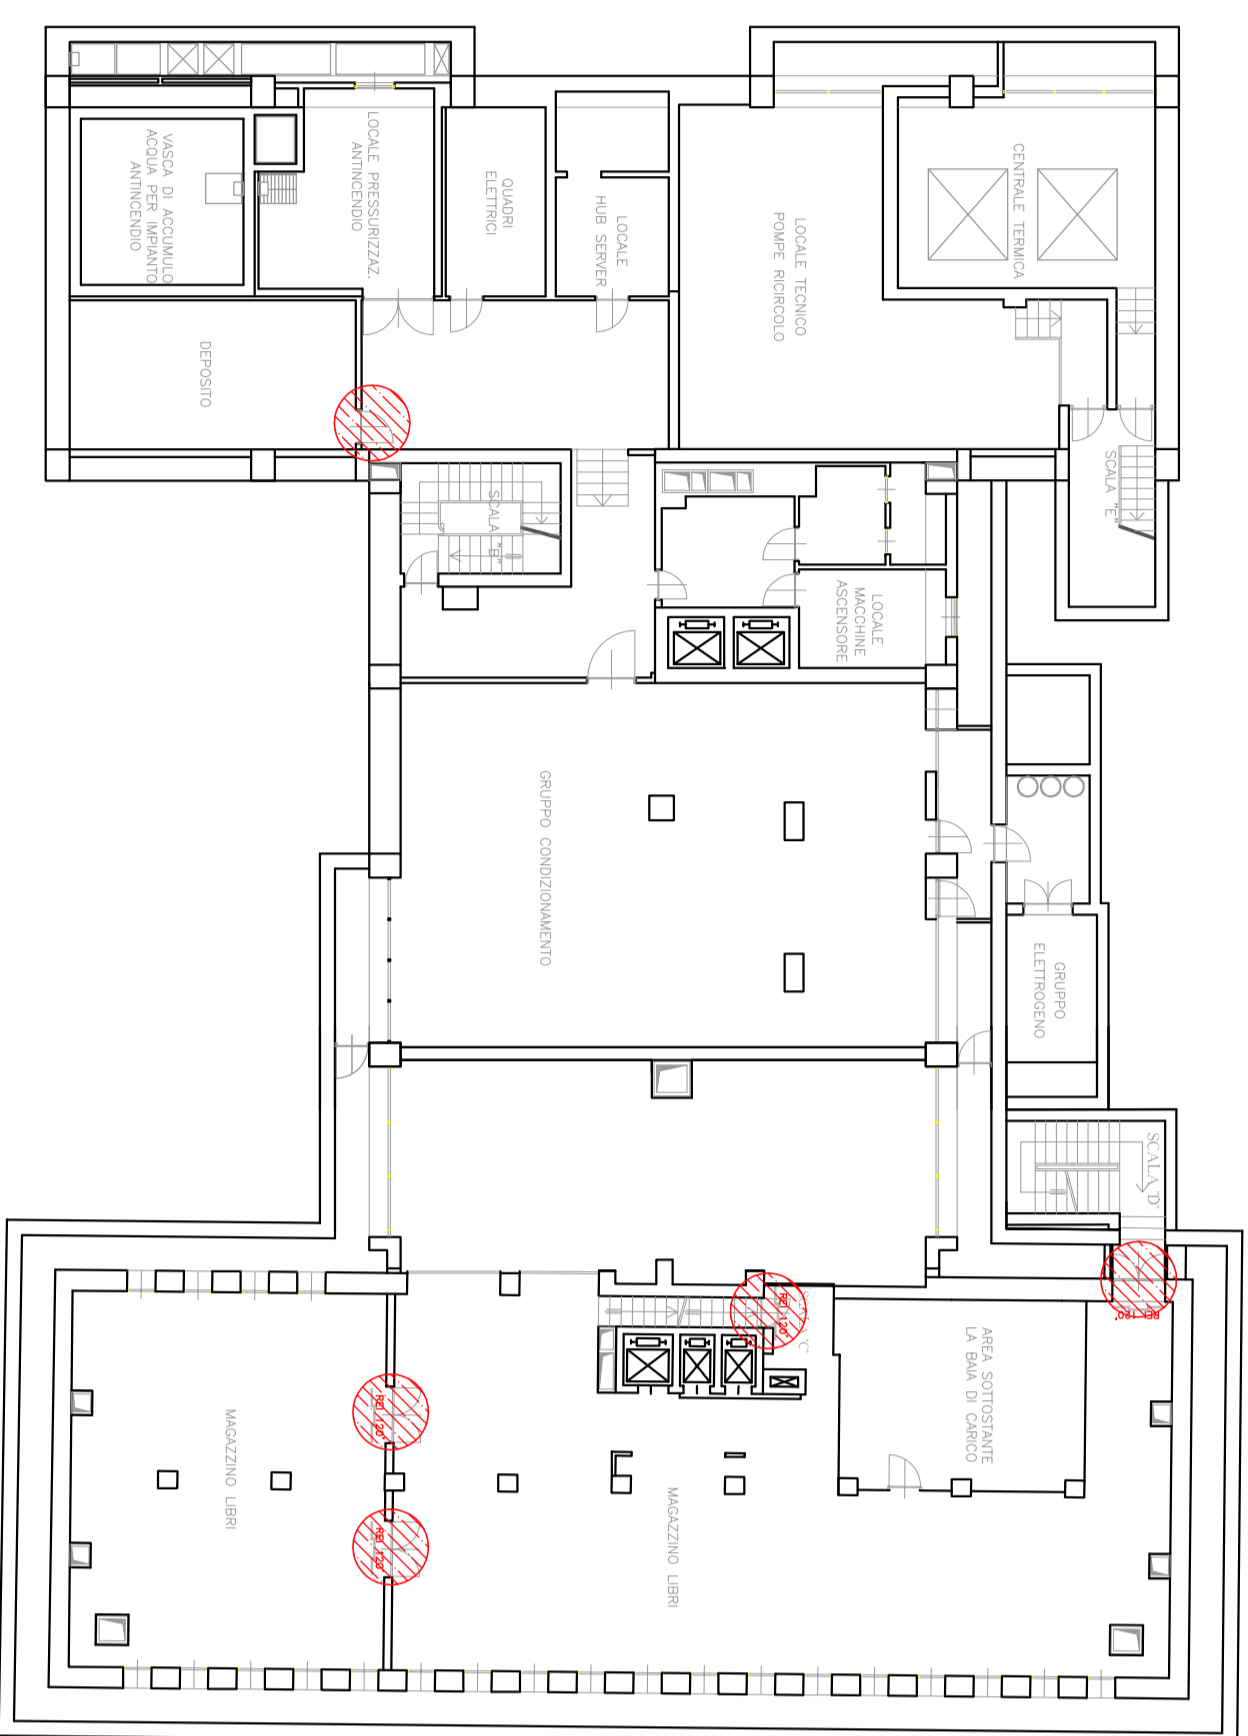


PRIMO INTERNO TORRE (4,50 m)

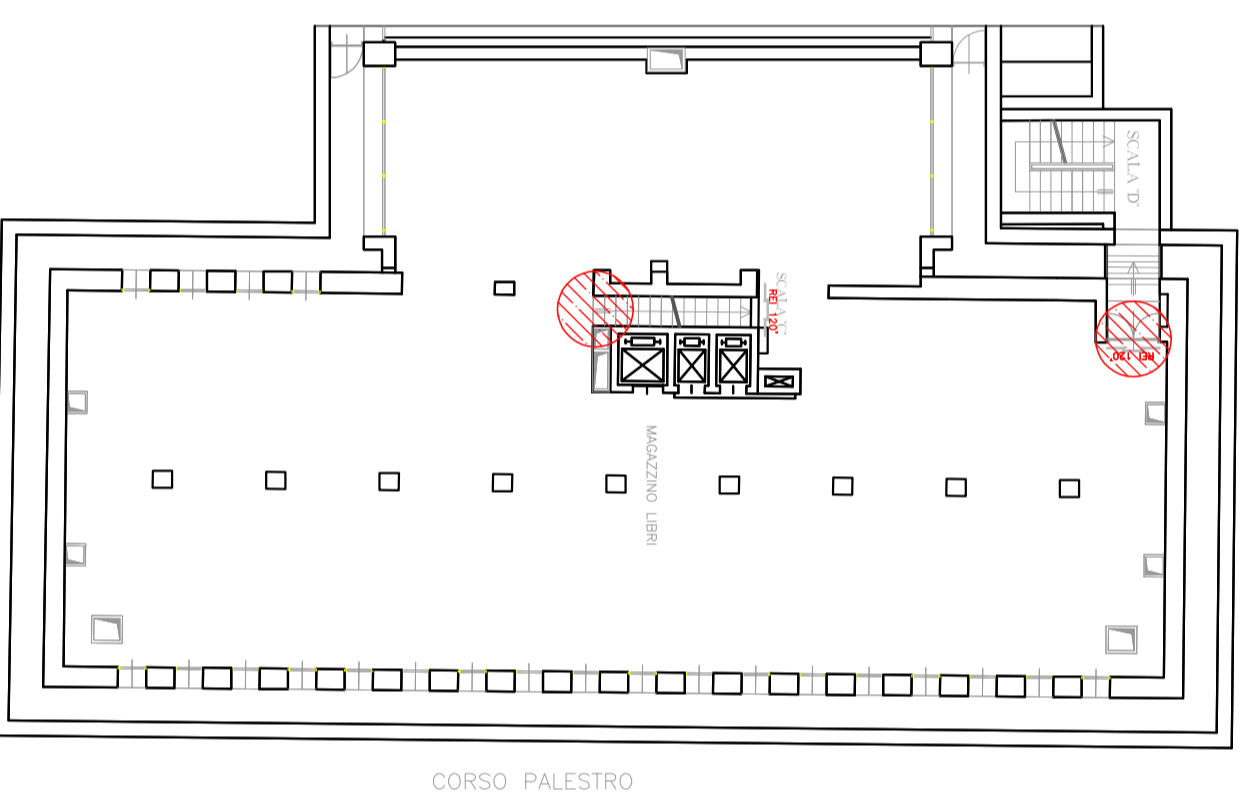


QUARTO PIANO TORRE (4,10 m)

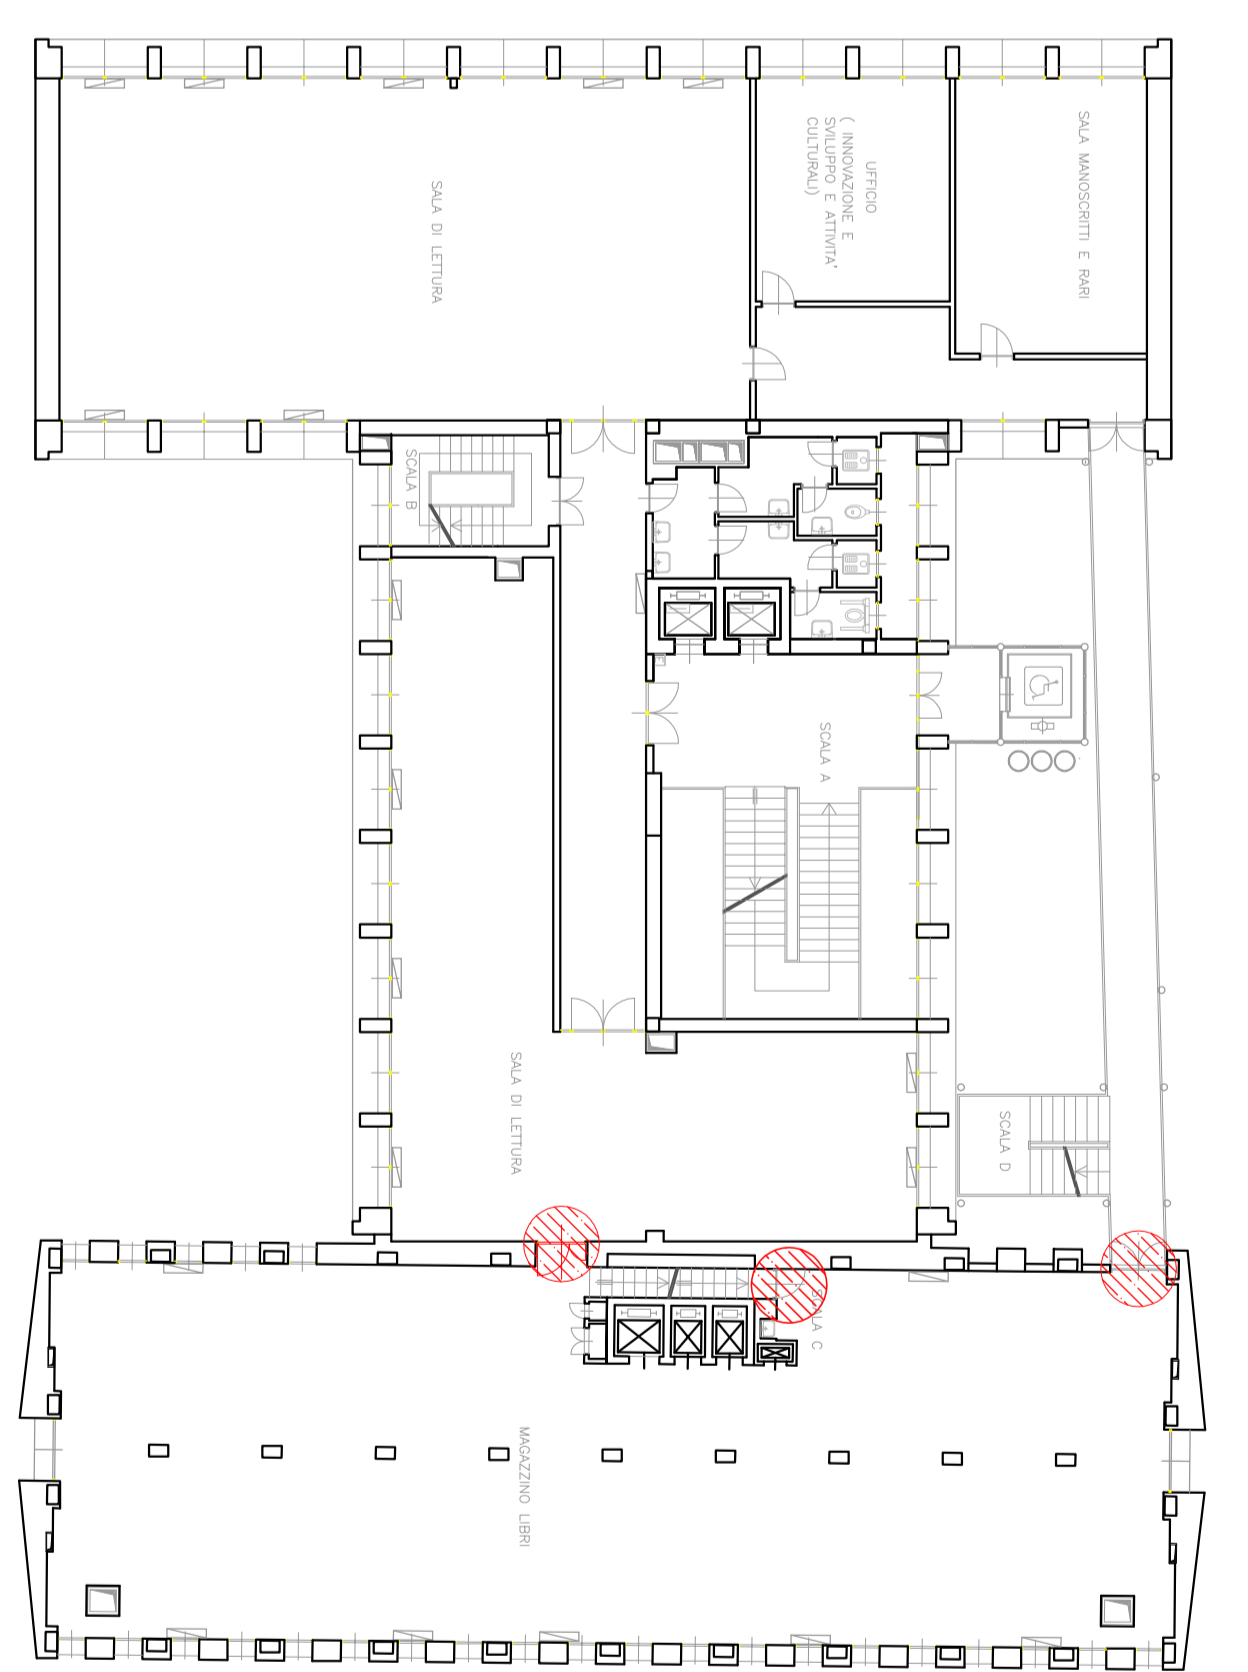


QUINTO PIANO TORRE (4,10 m)

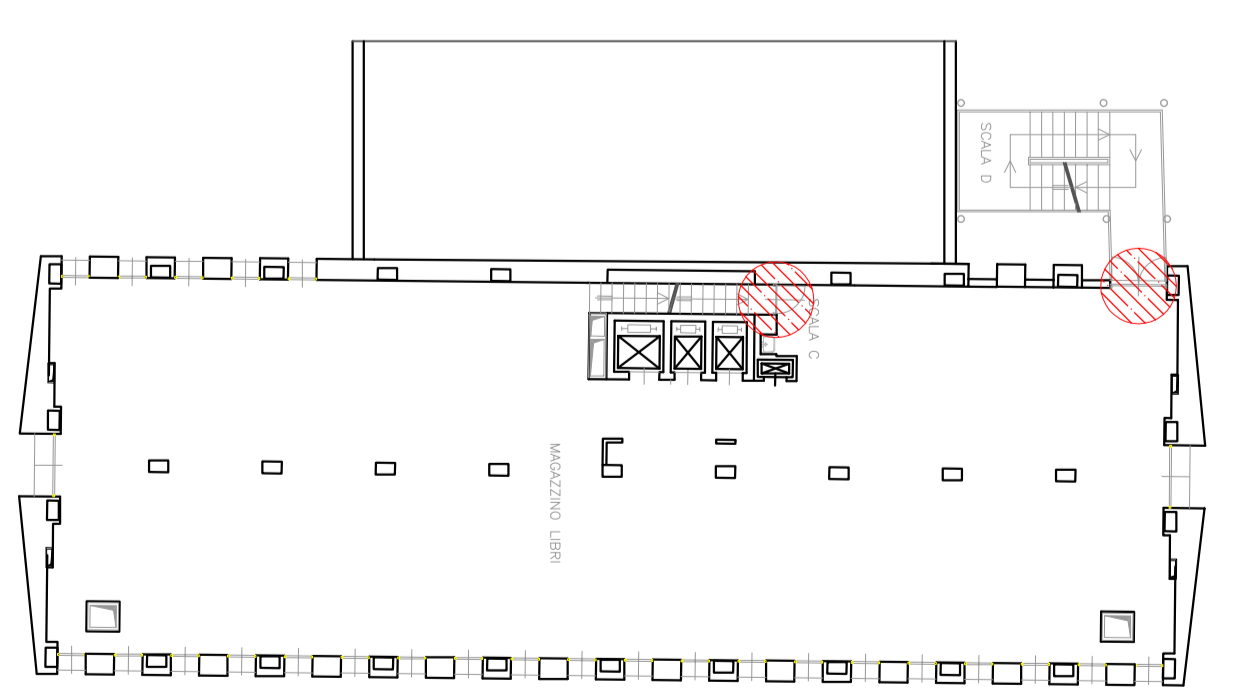


PRIMO BALZATO TORRE (4,10 m)

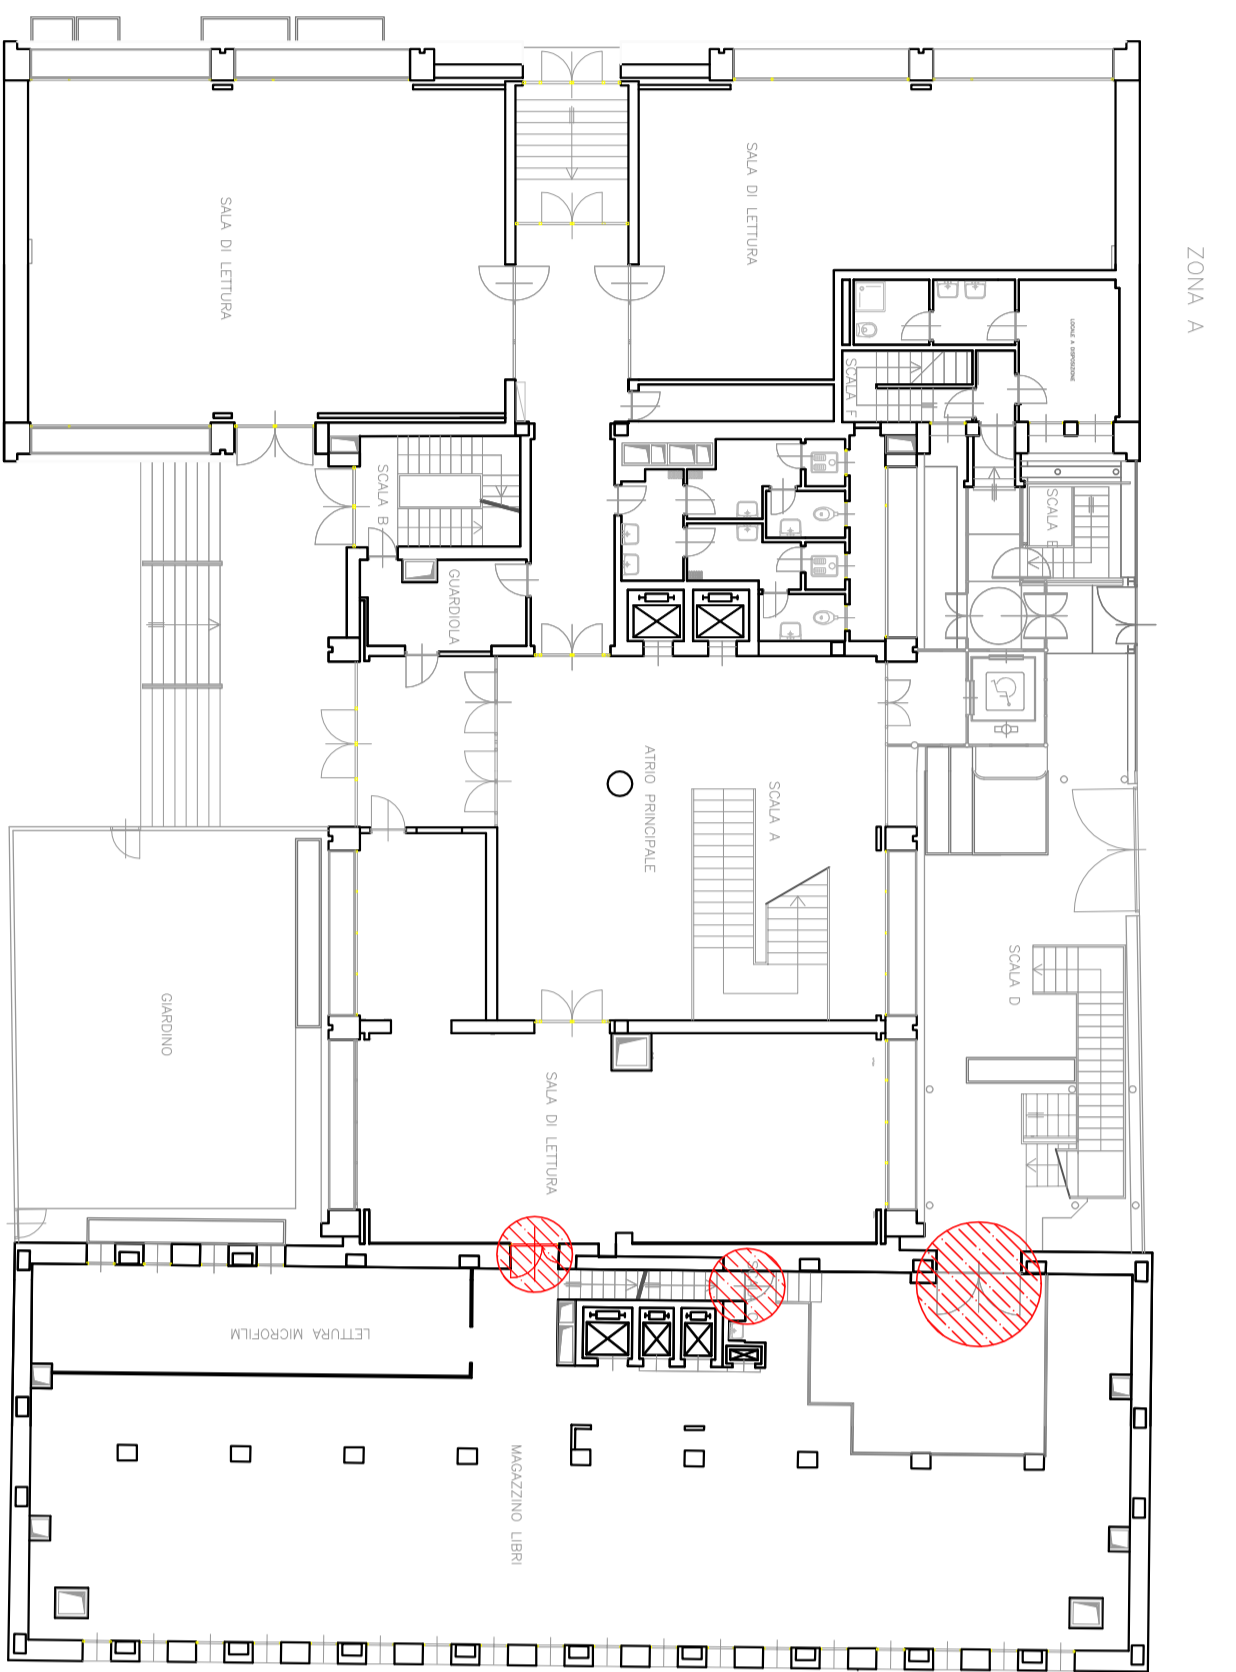


PRIMO PIANO TORRE (4,50 m)

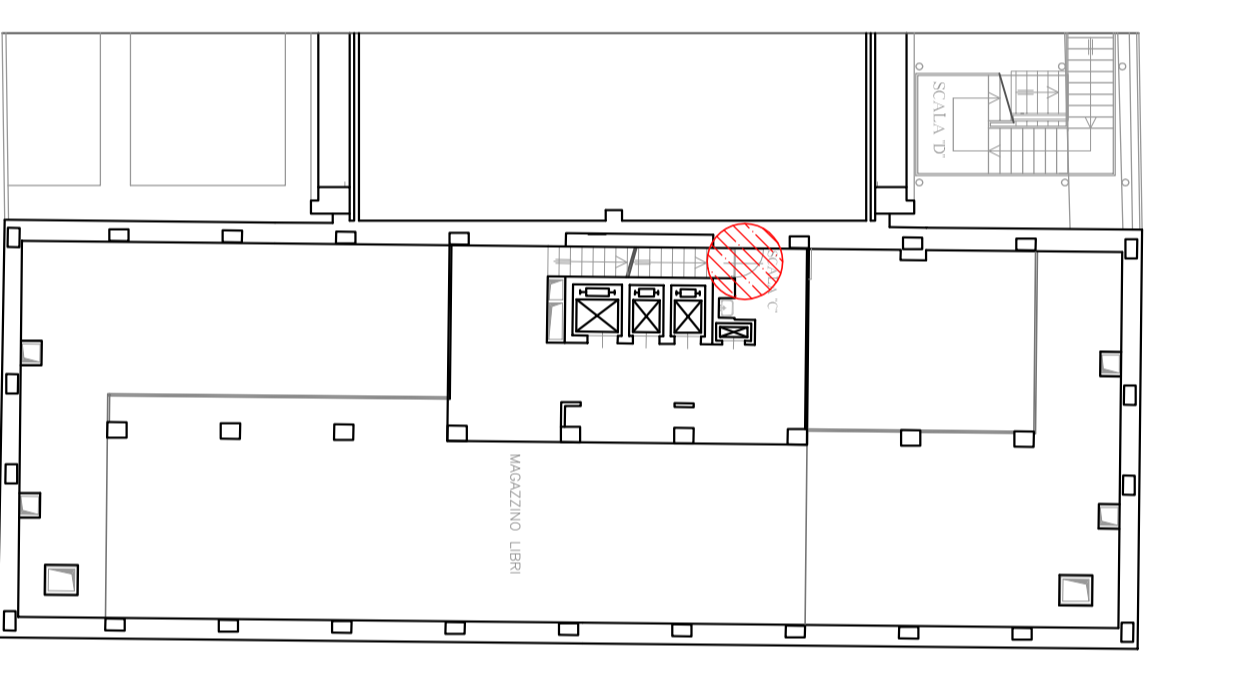


SESTO PIANO TORRE (4,00 m)

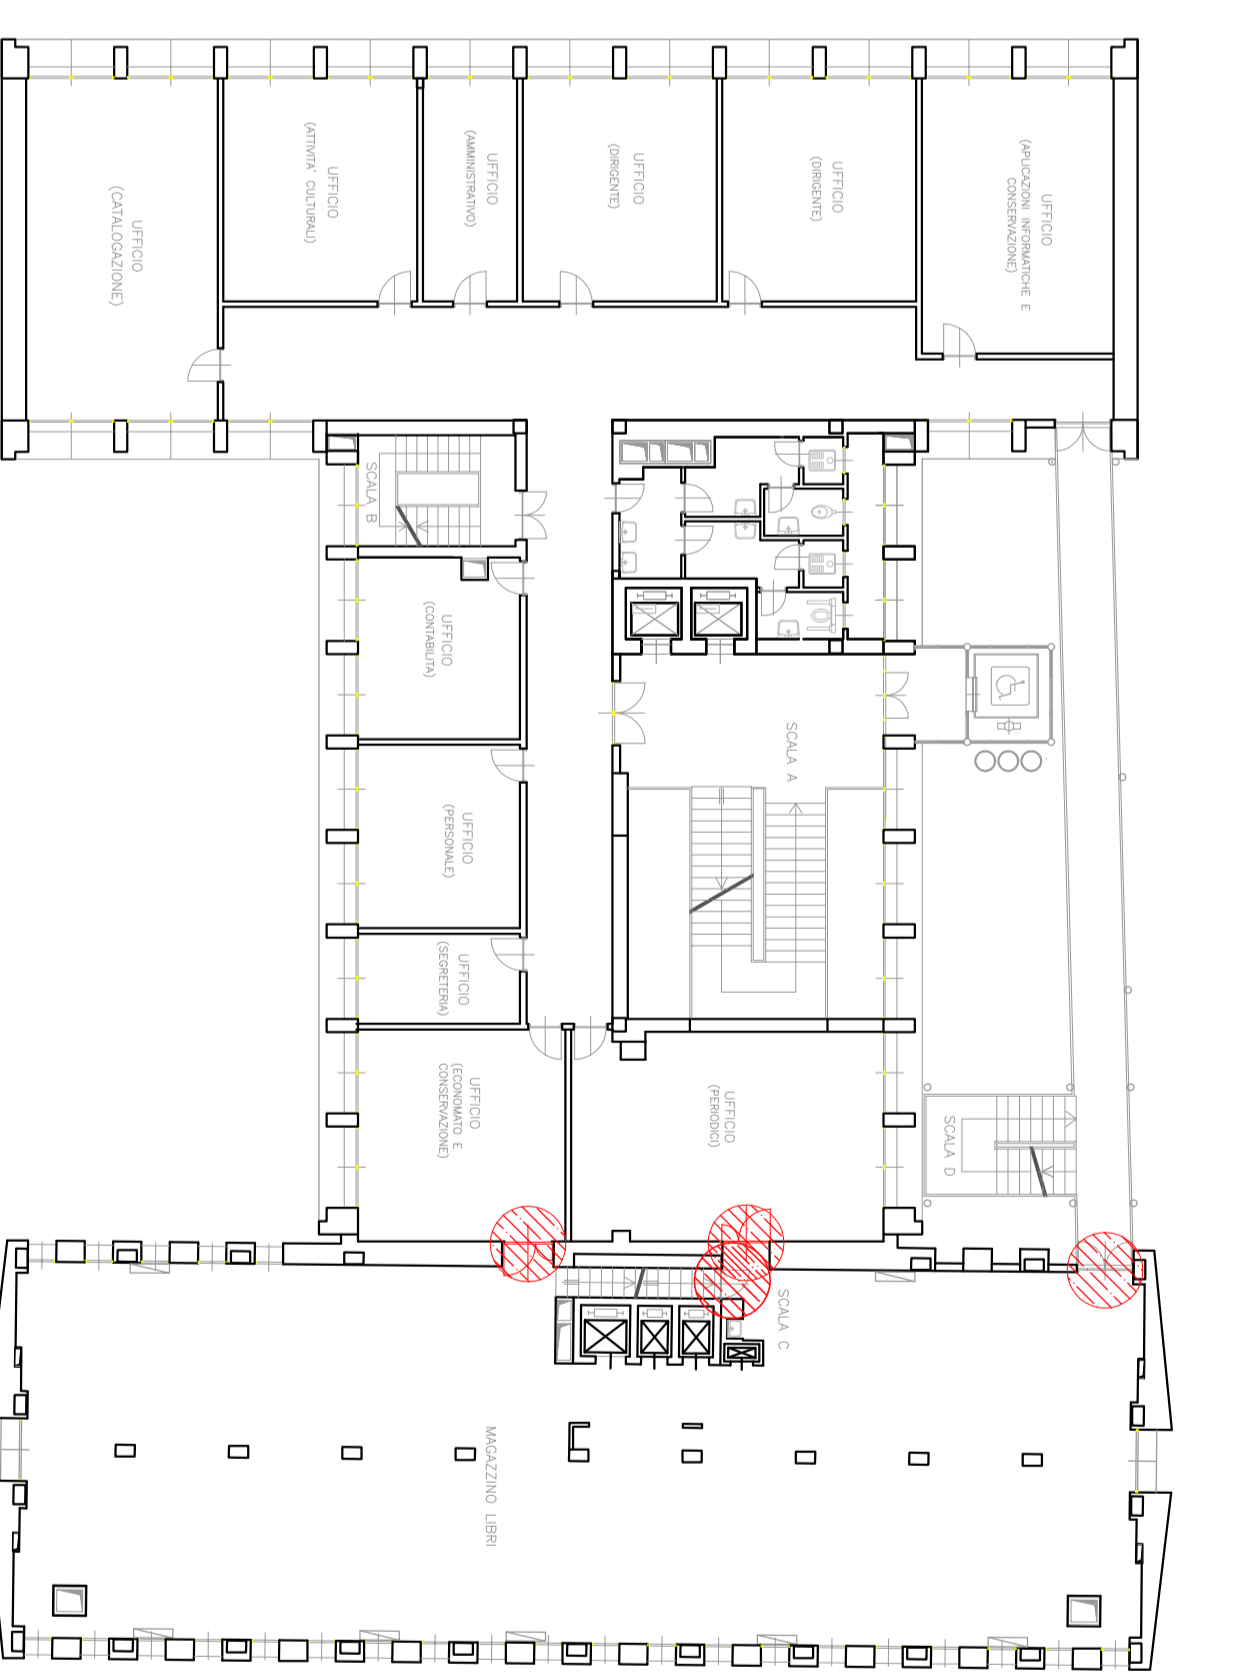


SETTIMO PIANO TORRE (4,10 m)

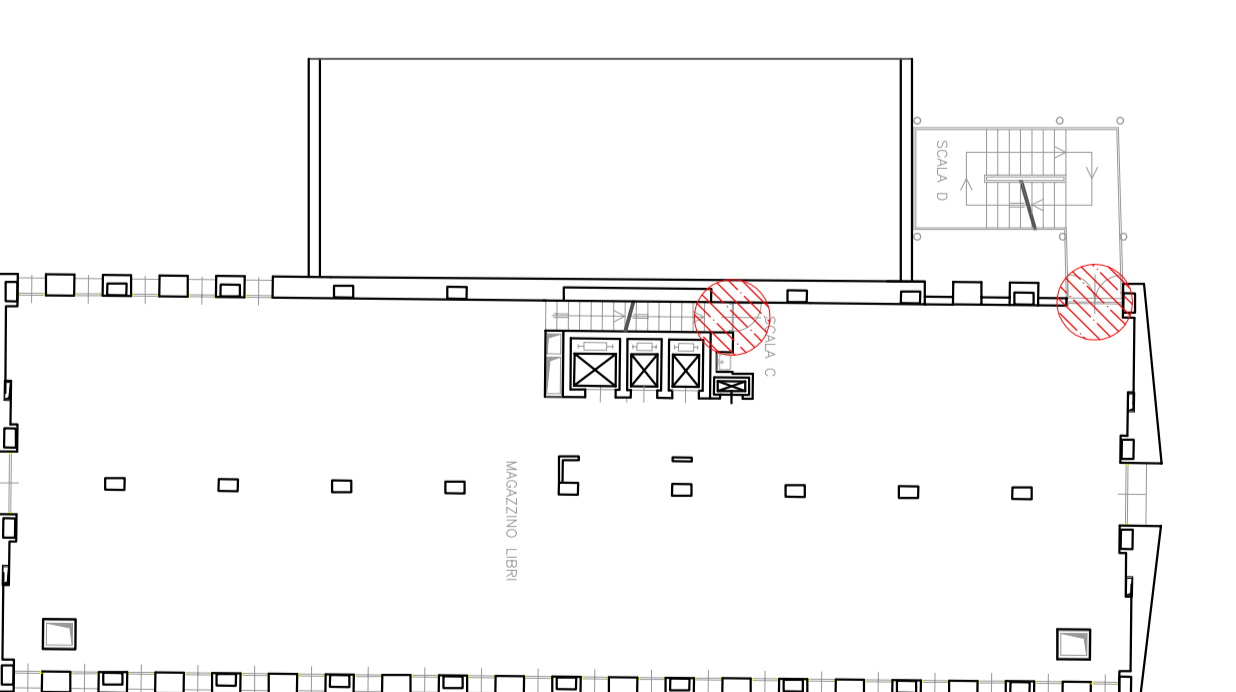


SECONDO PIANO TORRE (4,00 m)

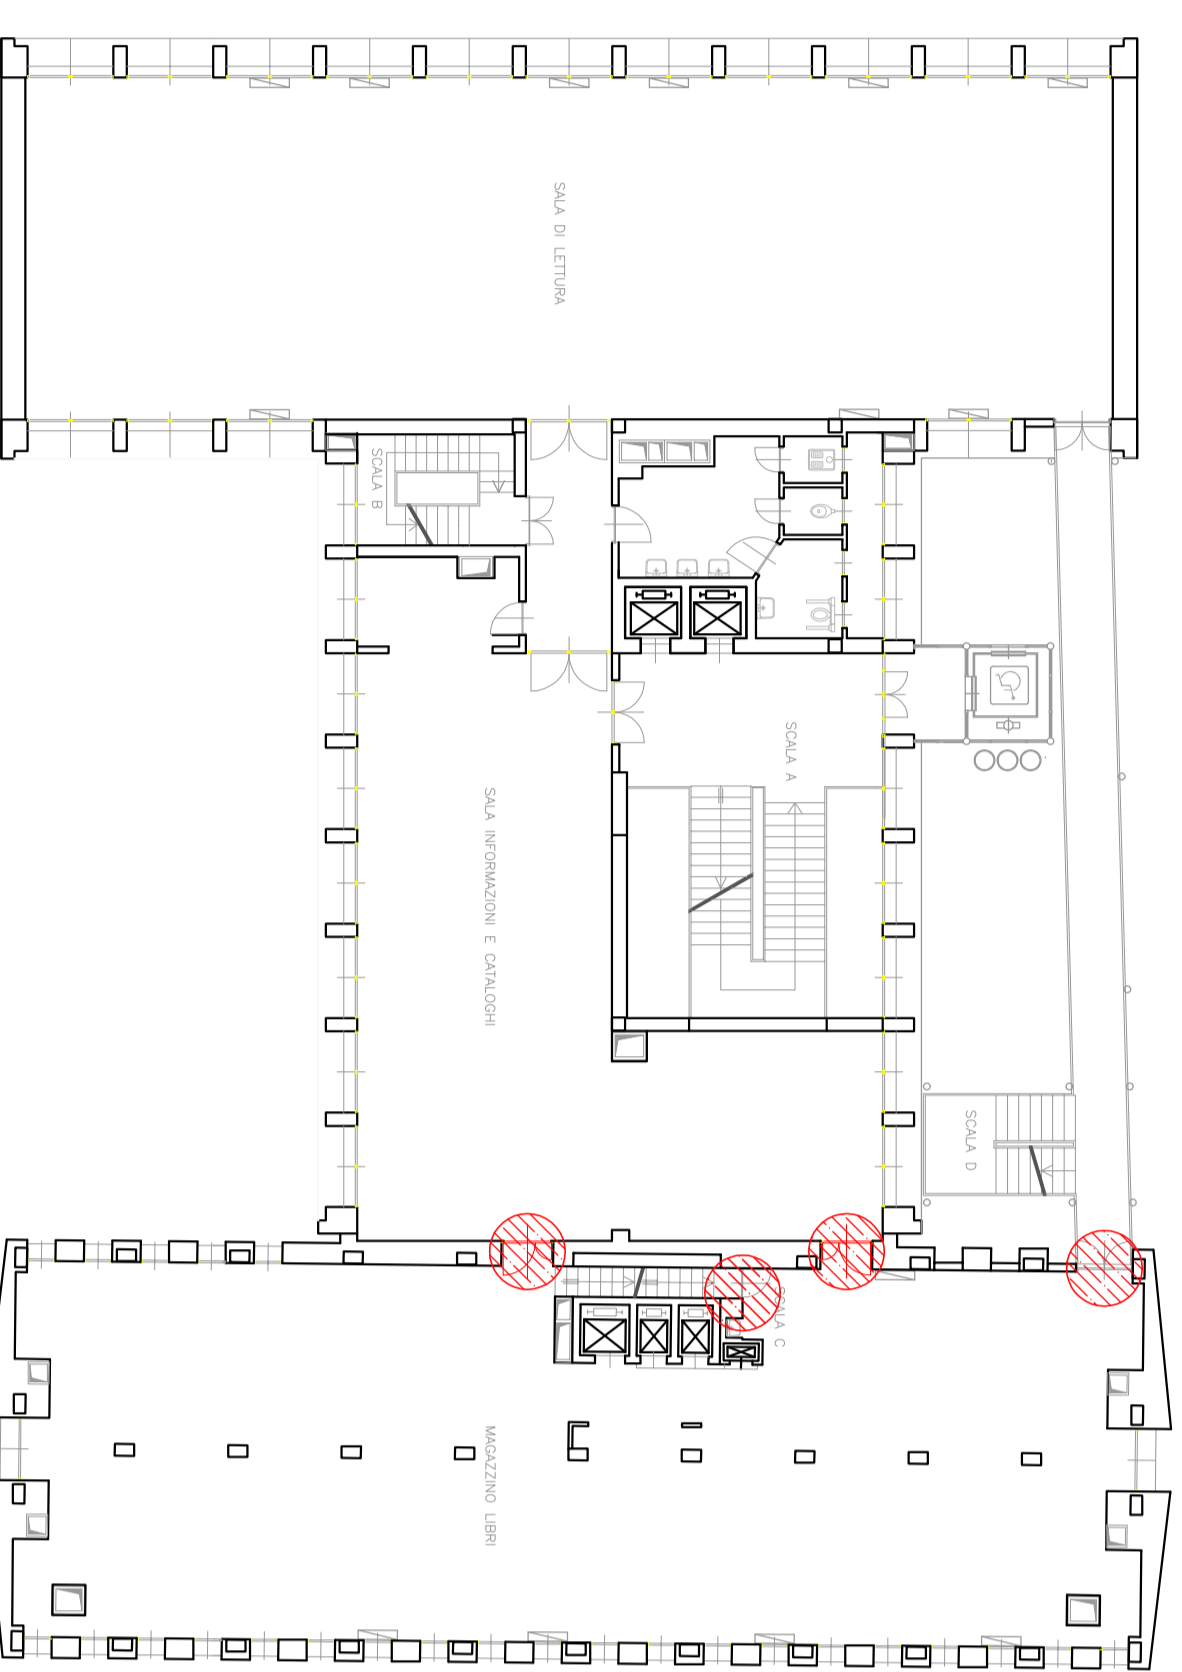

TERZO PIANO TORRE (4,50 m)

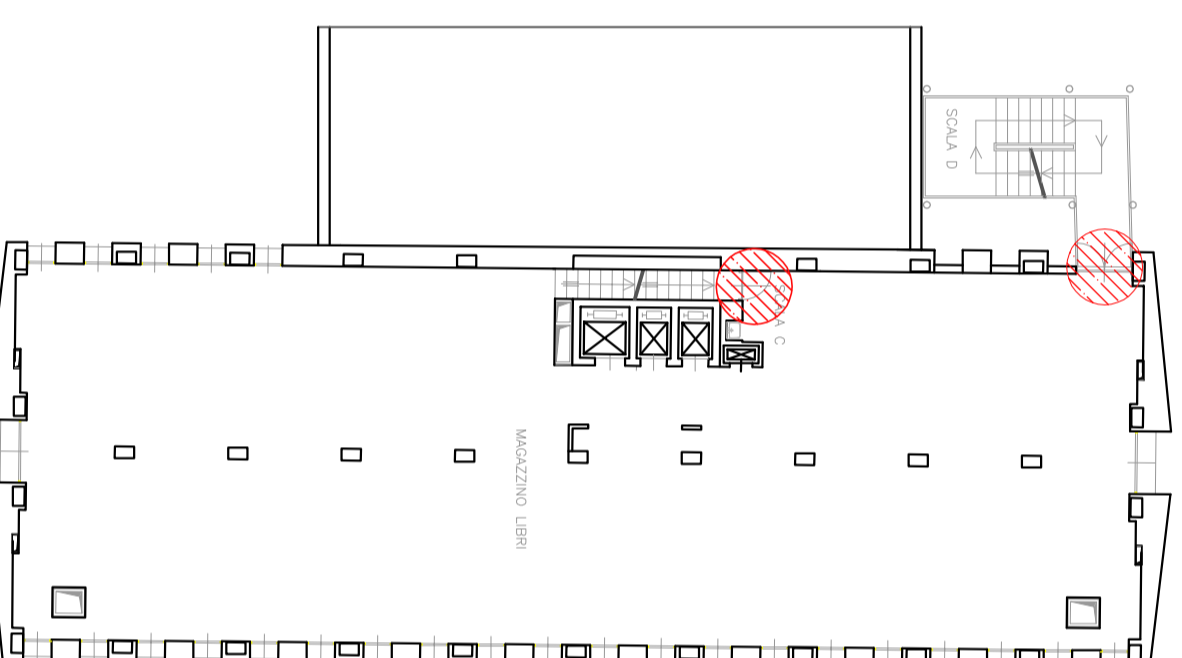

OTTAVO PIANO TORRE (4,10 m)

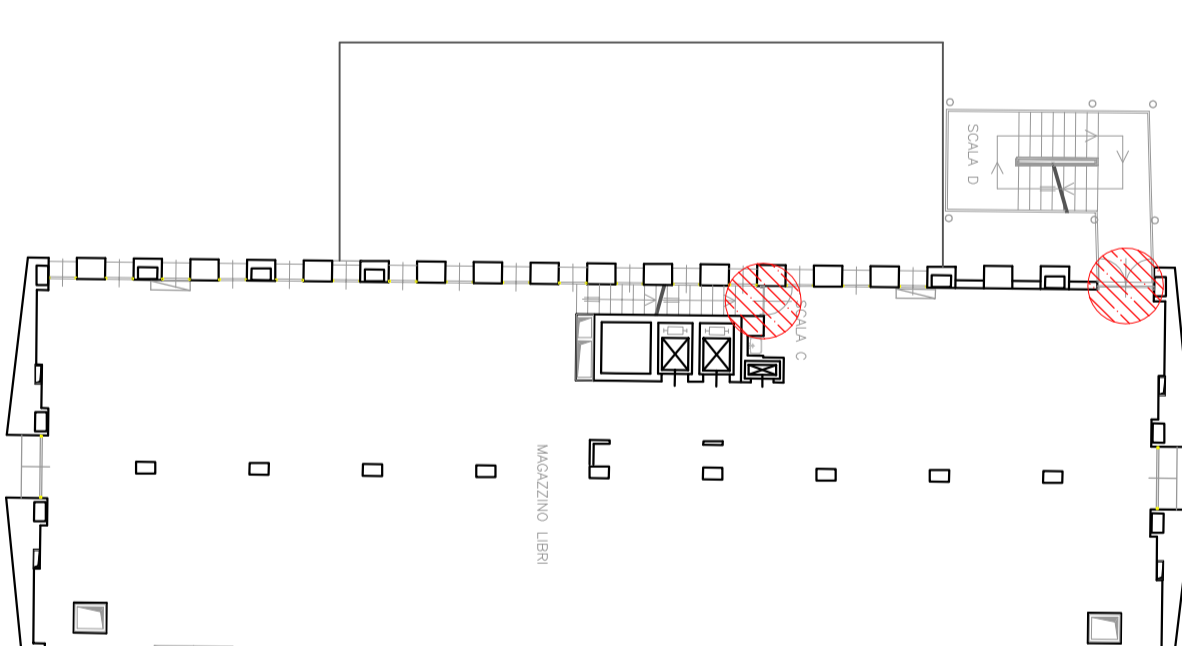

NONO PIANO TORRE (4,10 m)

