CITTA' DI TORINO

Direzione Servizi Tecnici per l'Edilizia Pubblica
Servizio Edilizia per la Cultura

MANUTENZIONE STRAORDINARIA EDIFICI D'INTERESSE CULTURALE. ADEGUAMENTO NORMATIVO E INTERVENTI DI CONSERVAZIONE.

PROGETTO DEFINITIVO

Progettista per le opere architettoniche e di restauro: Arch. Cristina Volpi
Progettista opere strutturali: Ing. Flavio Aquilano
Progettista per gli aspetti impiantistici, parte elettrica: P.I. Marco Cocca

Collaboratore al progetto per gli aspetti conoscitivi e verifiche stato di fatto: Geom. Gianni Chiamberlando
Collaboratore al progetto per gli aspetti contabili: Geom. Manuelle Valcelli

Coordinatore della sicurezza in fase di progettazione: Geom. Gianni Chiamberlando

Responsabile di Procedimento e Dirigente Servizio Edilizia per la Cultura
Arch. Rosalba Stura

MAGAZZINO EX-SUPERGA

PIANTA PIANO PRIMO - PROSPETTO

TAVOLA: P10

OTTOBRE 2015

Disegnatore: Arch. Cristina Volpi

SCALA 1:200

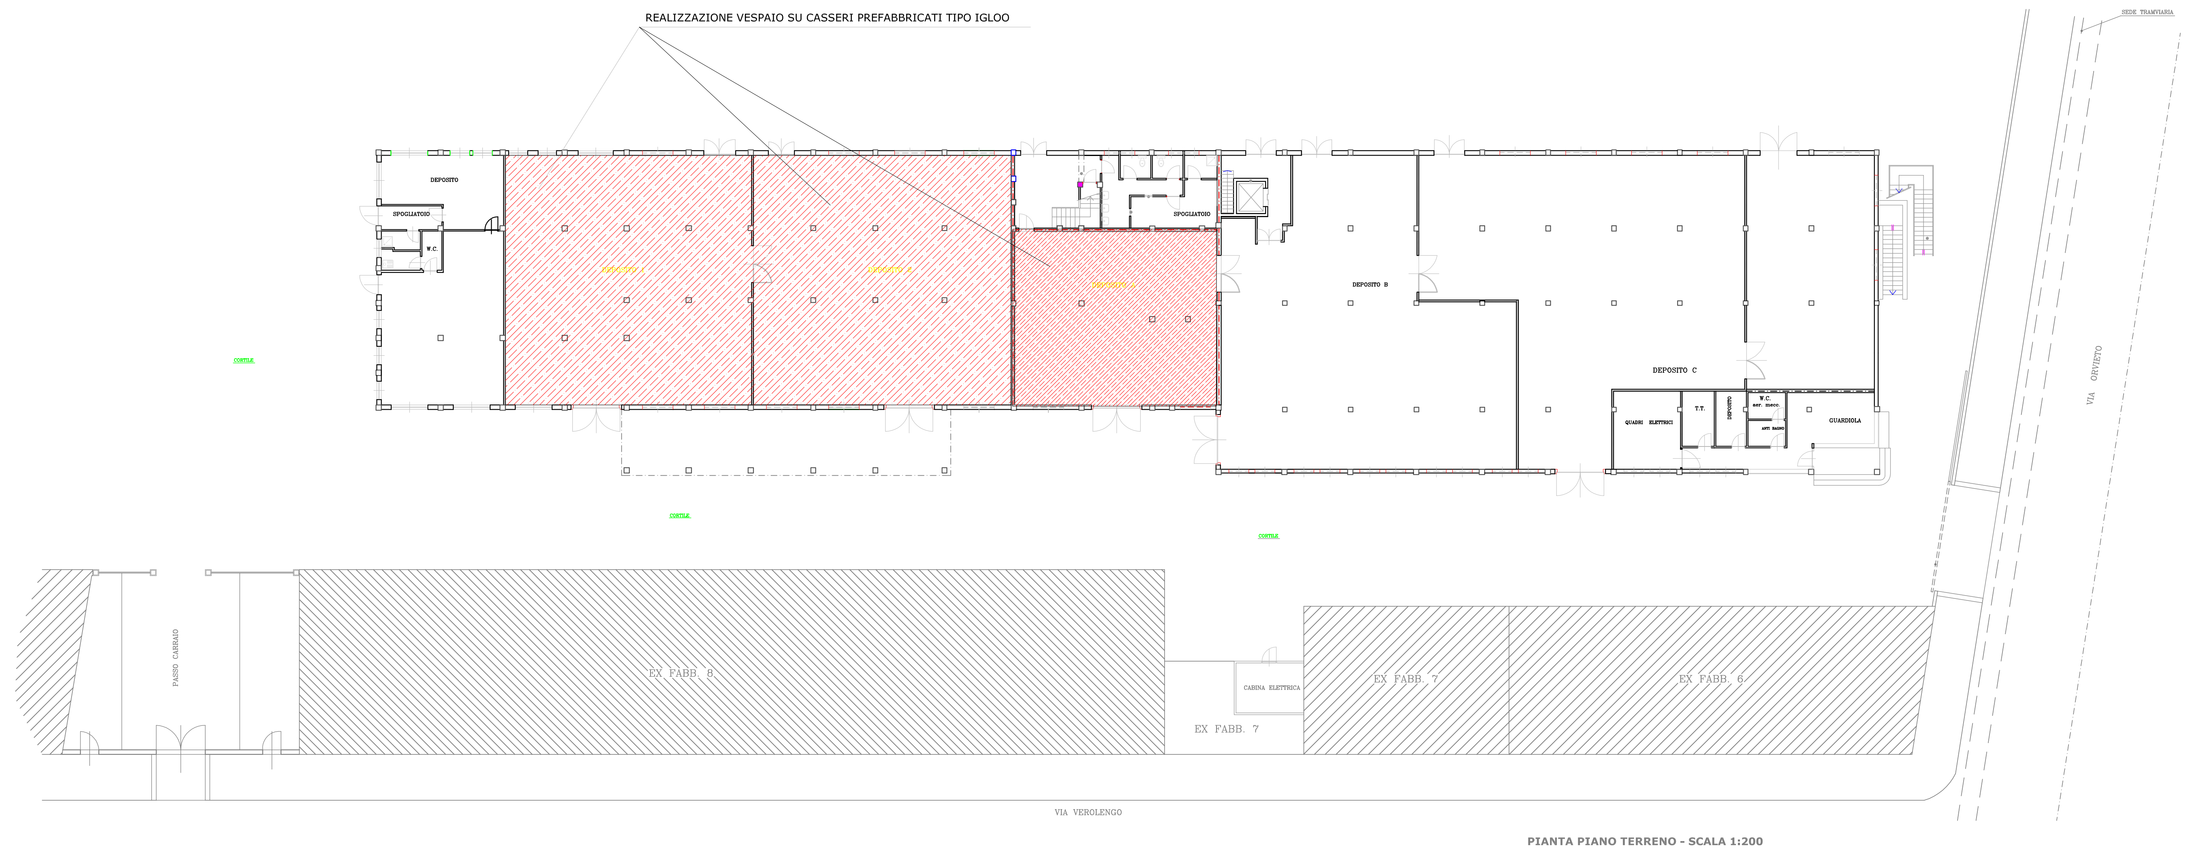

Intervento nel Magazzino *Ex Superga*:

Stato di fatto:
-Il magazzino *Ex Superga* presenta una problematica di sicurezza, infatti dalle finestre che si affacciano sul terrazzo al piano primo vi è la possibilità di intrusioni notturne da parte di malintenzionati, questo potrebbe comportare il danneggiamento del fabbricato e del materiale ivi conservato;
-locali piano terra presentano disomogeneità della soletta di pavimentazione la quale, direttamente su terra, non garantisce la salubrità dei locali.

Opere Edili in Progetto:

Finestre Piano Primo:
-realizzazione e posa in opera di inferriate metalliche da apporsi al di fuori di tutte le finestre prospicienti il terrazzo;
-opere edili accessorie e di supporto agli interventi di cui sopra detto;
-esecuzione delle opere provvisionali necessarie all'esecuzione degli interventi previsti dal progetto.

Locali Piano Terra:
-realizzazione vespaio ventilato su casseri prefabbricati, tipo igloo.

AREA DI INTERVENTO

AREA DI INTERVENTO

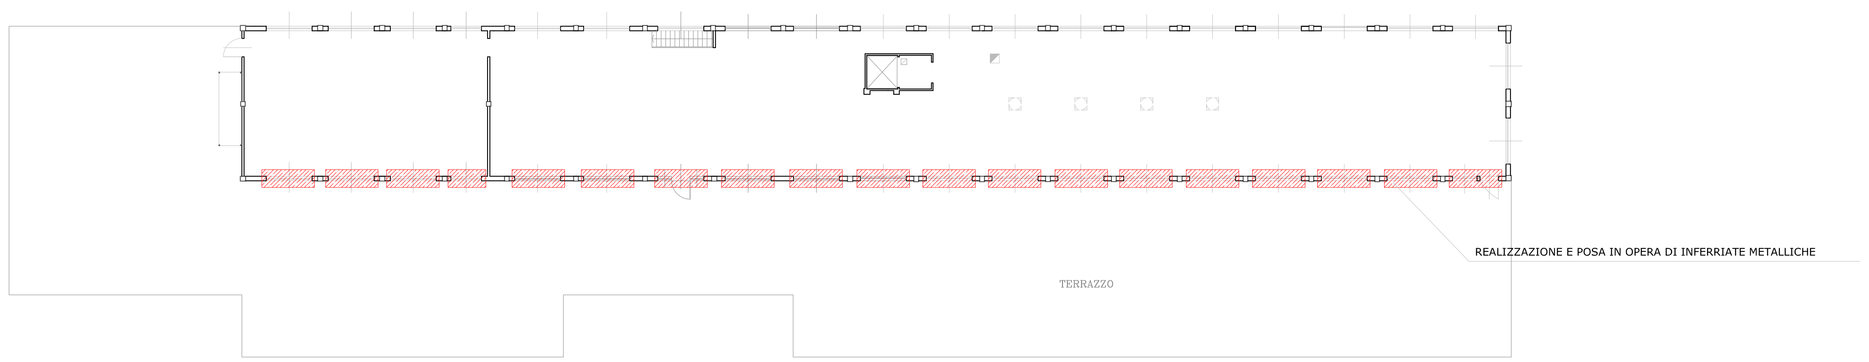

PIANTA PIANO PRIMO - SCALA 1:200

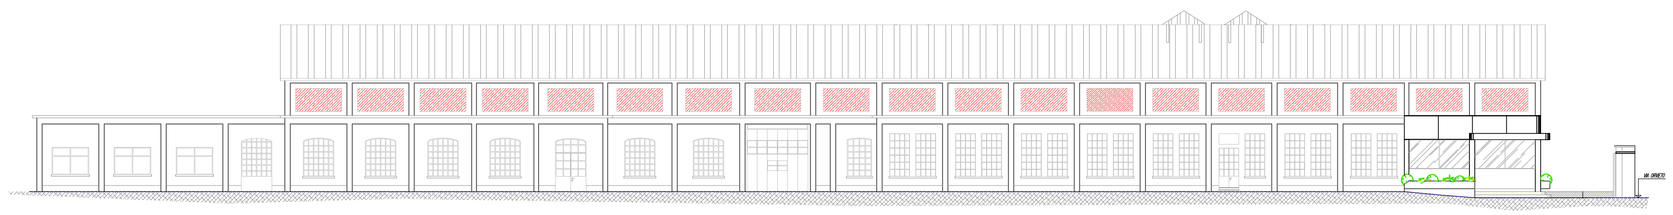

PROSPETTO - SCALA 1:200