
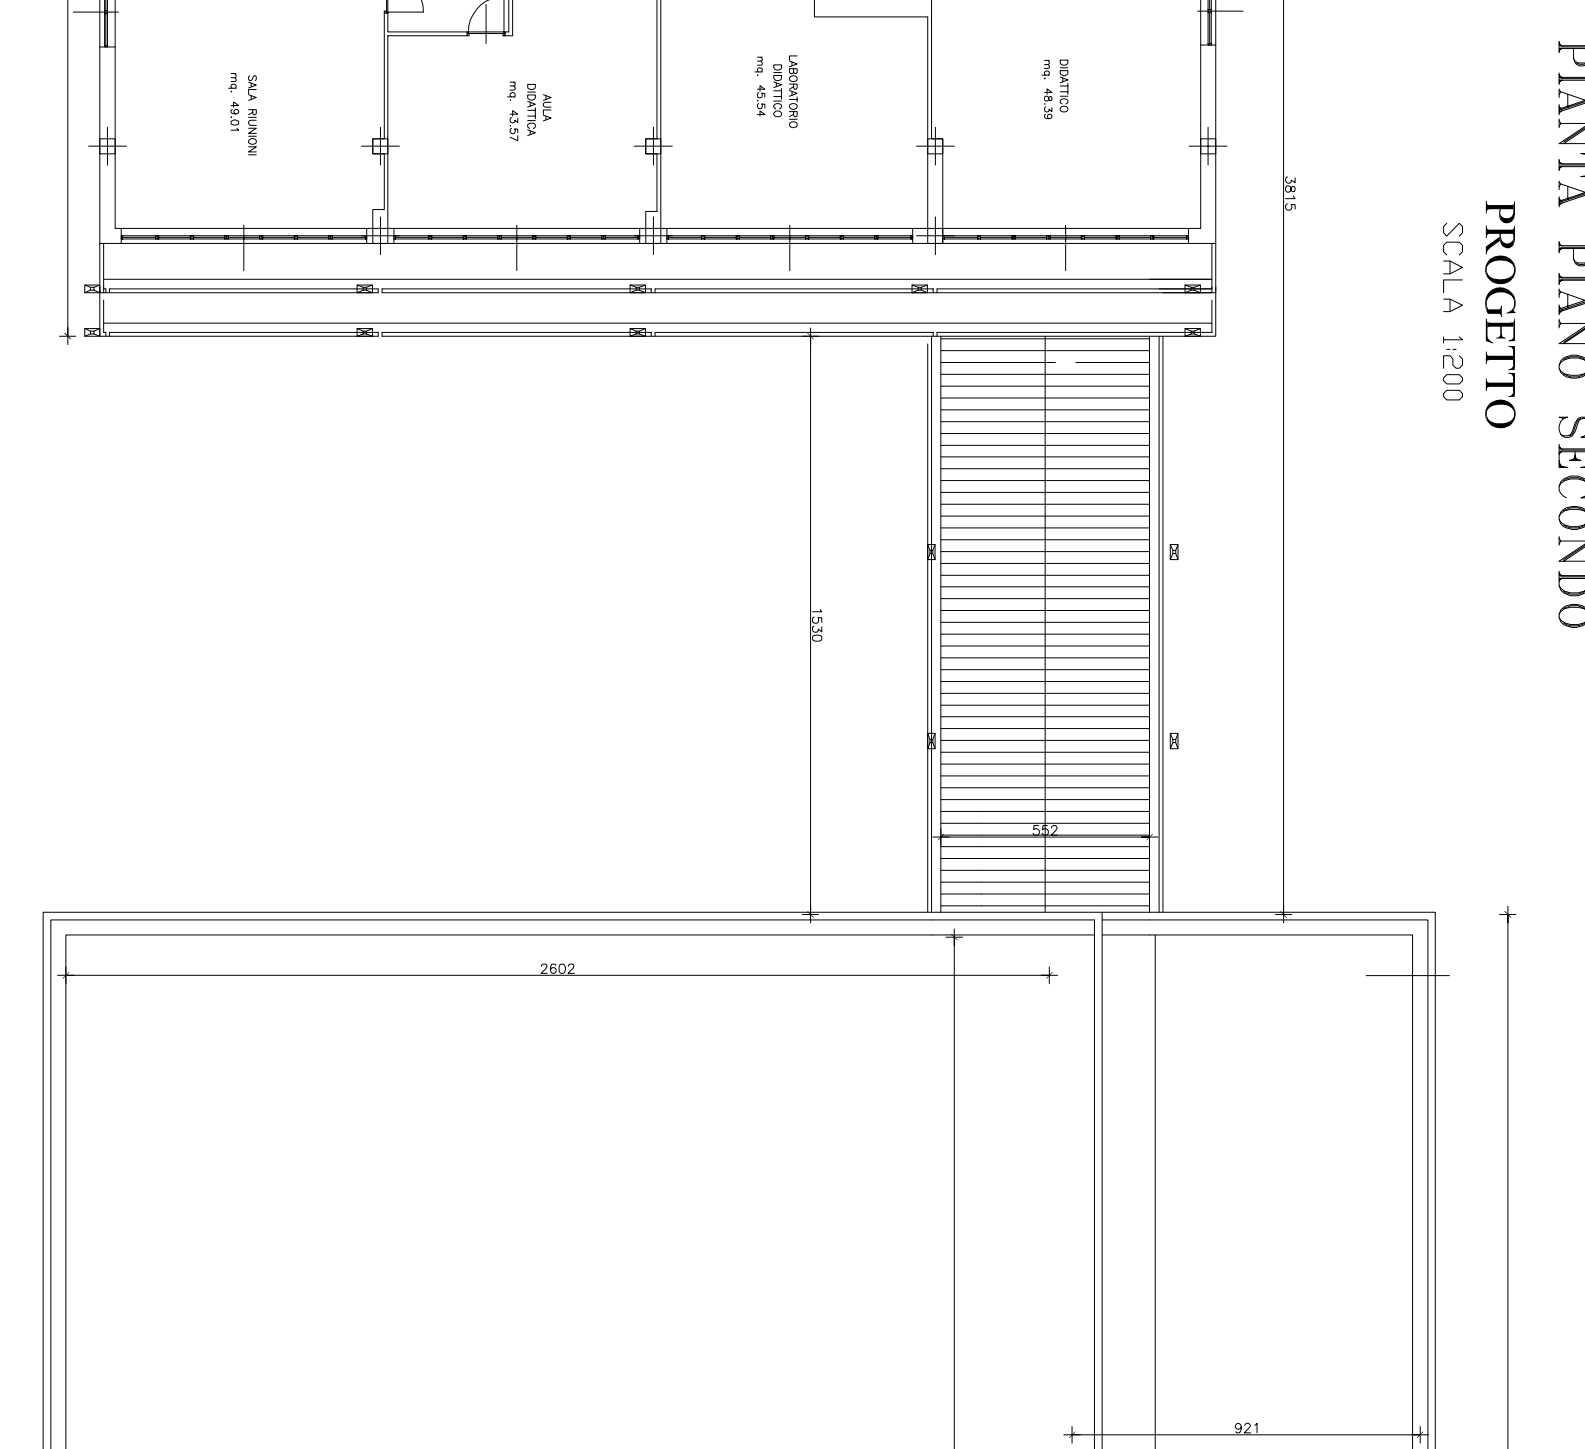
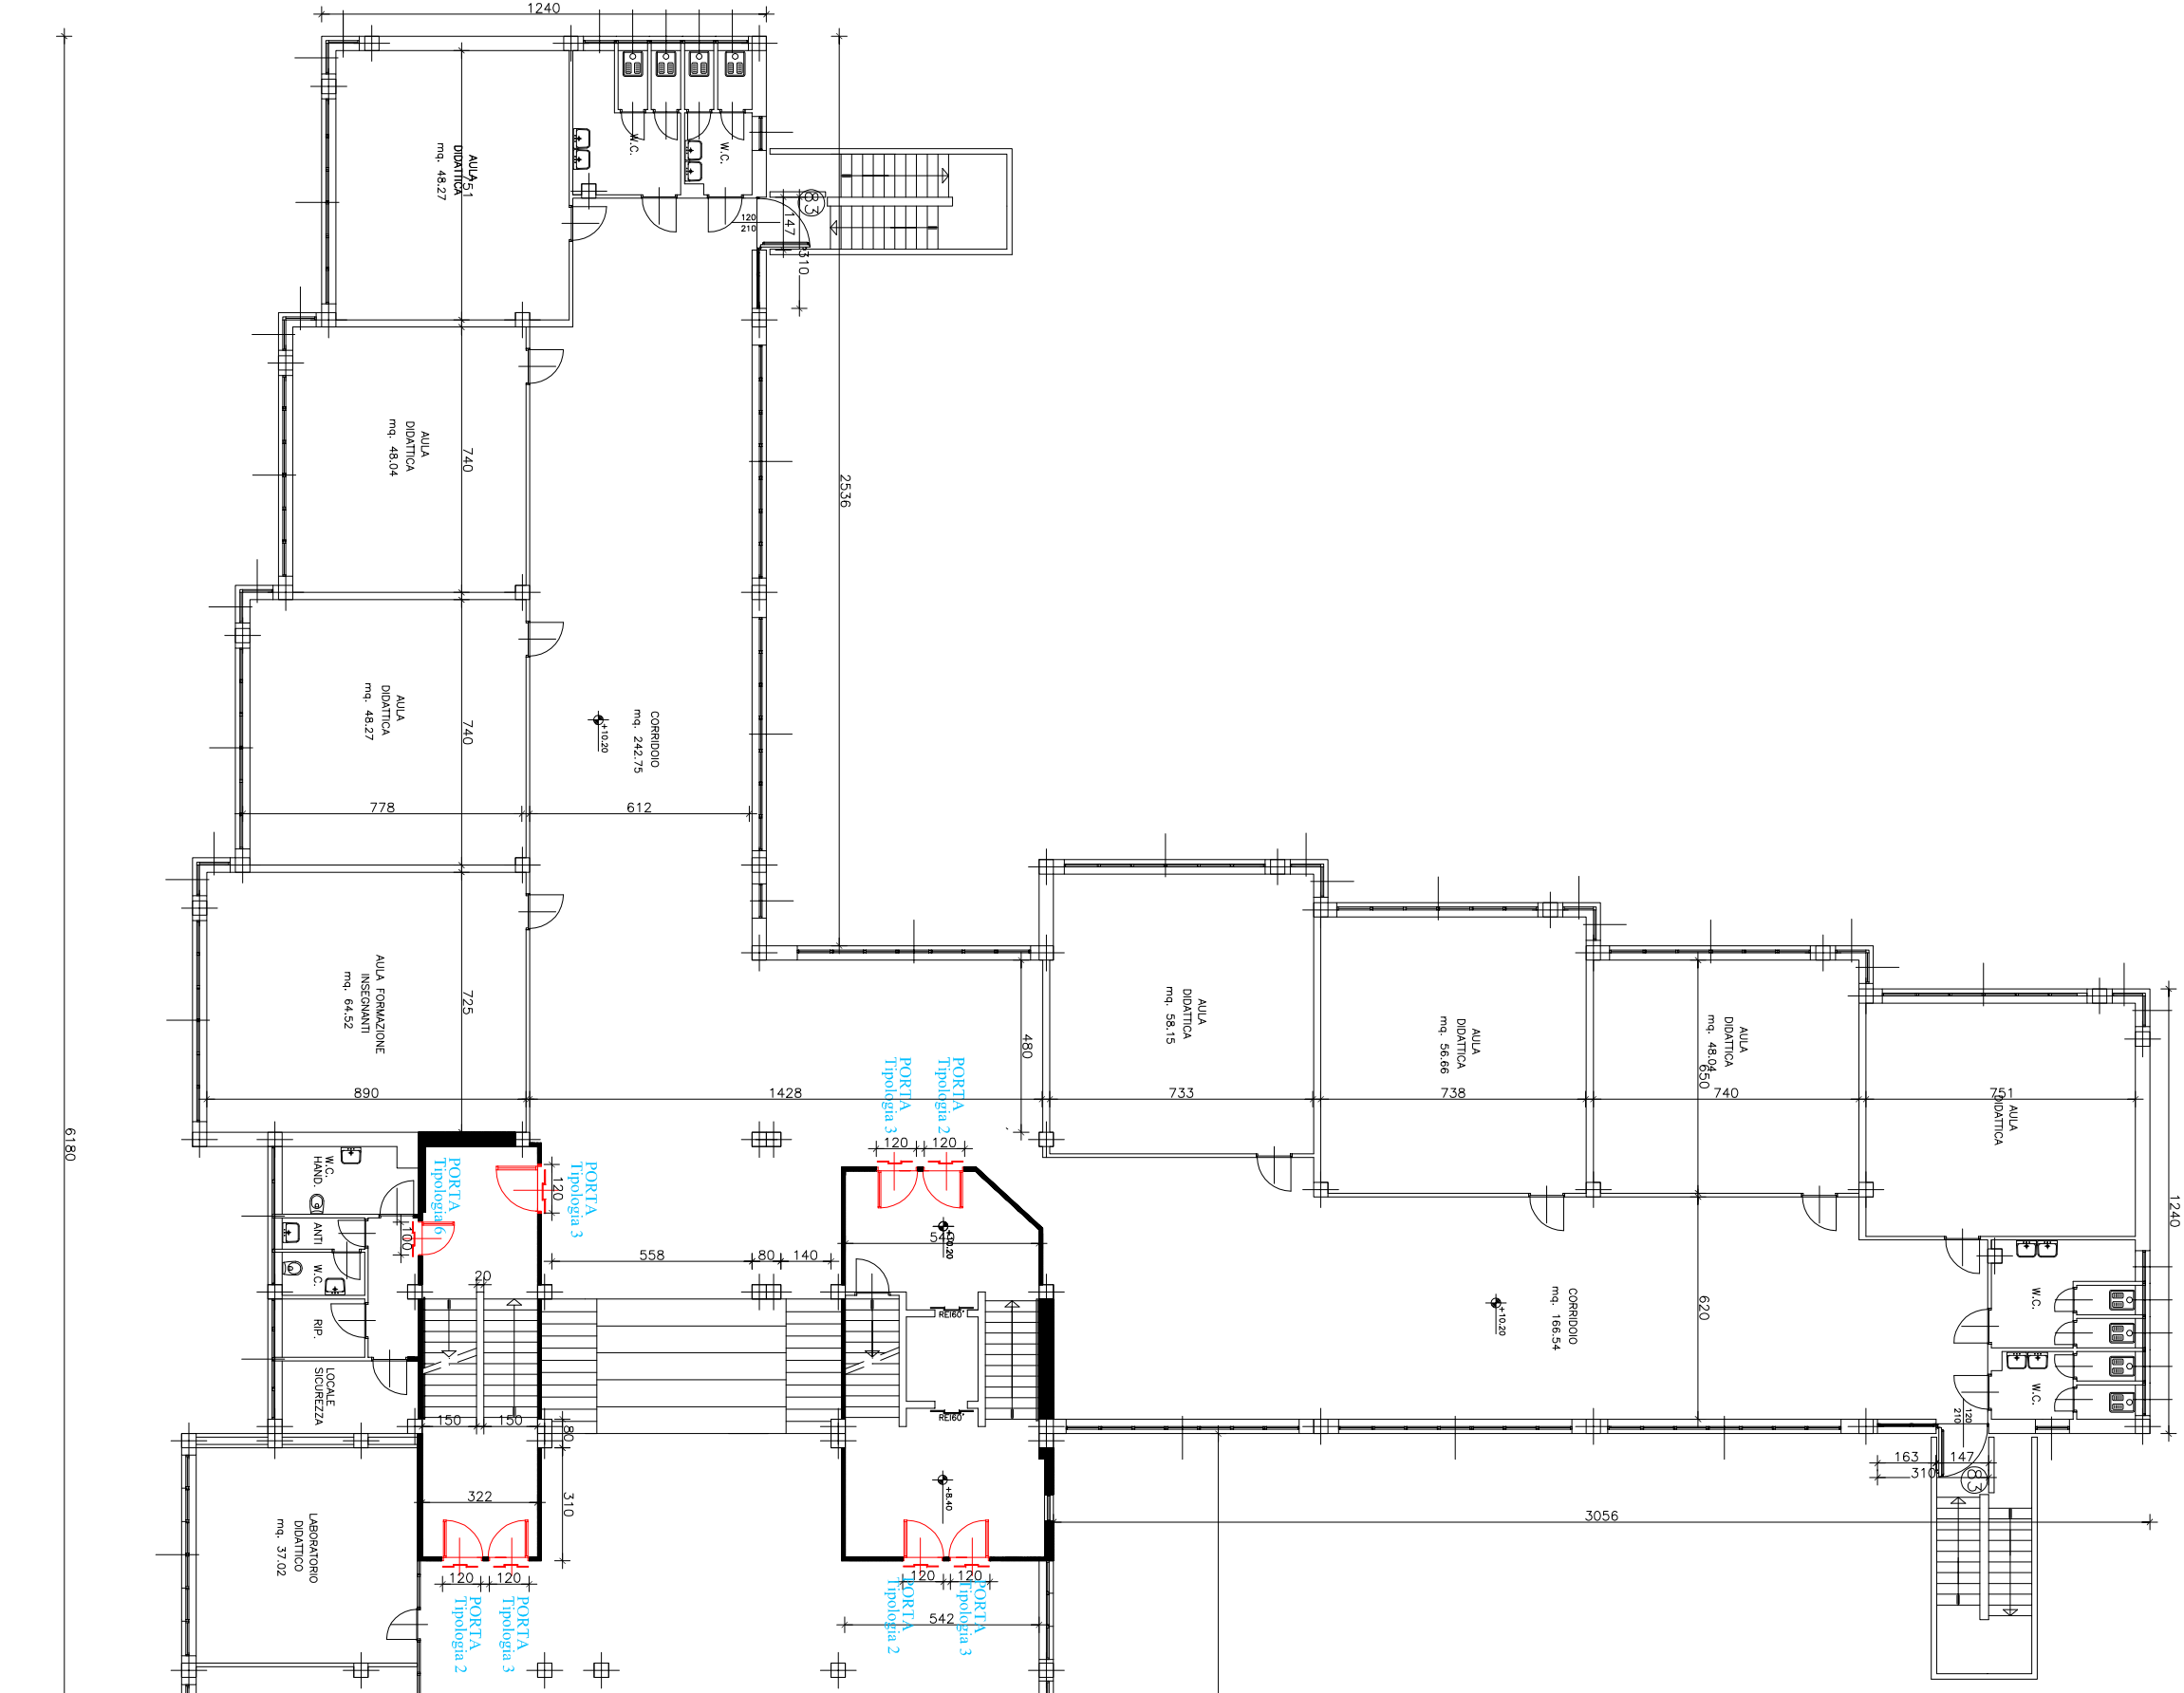
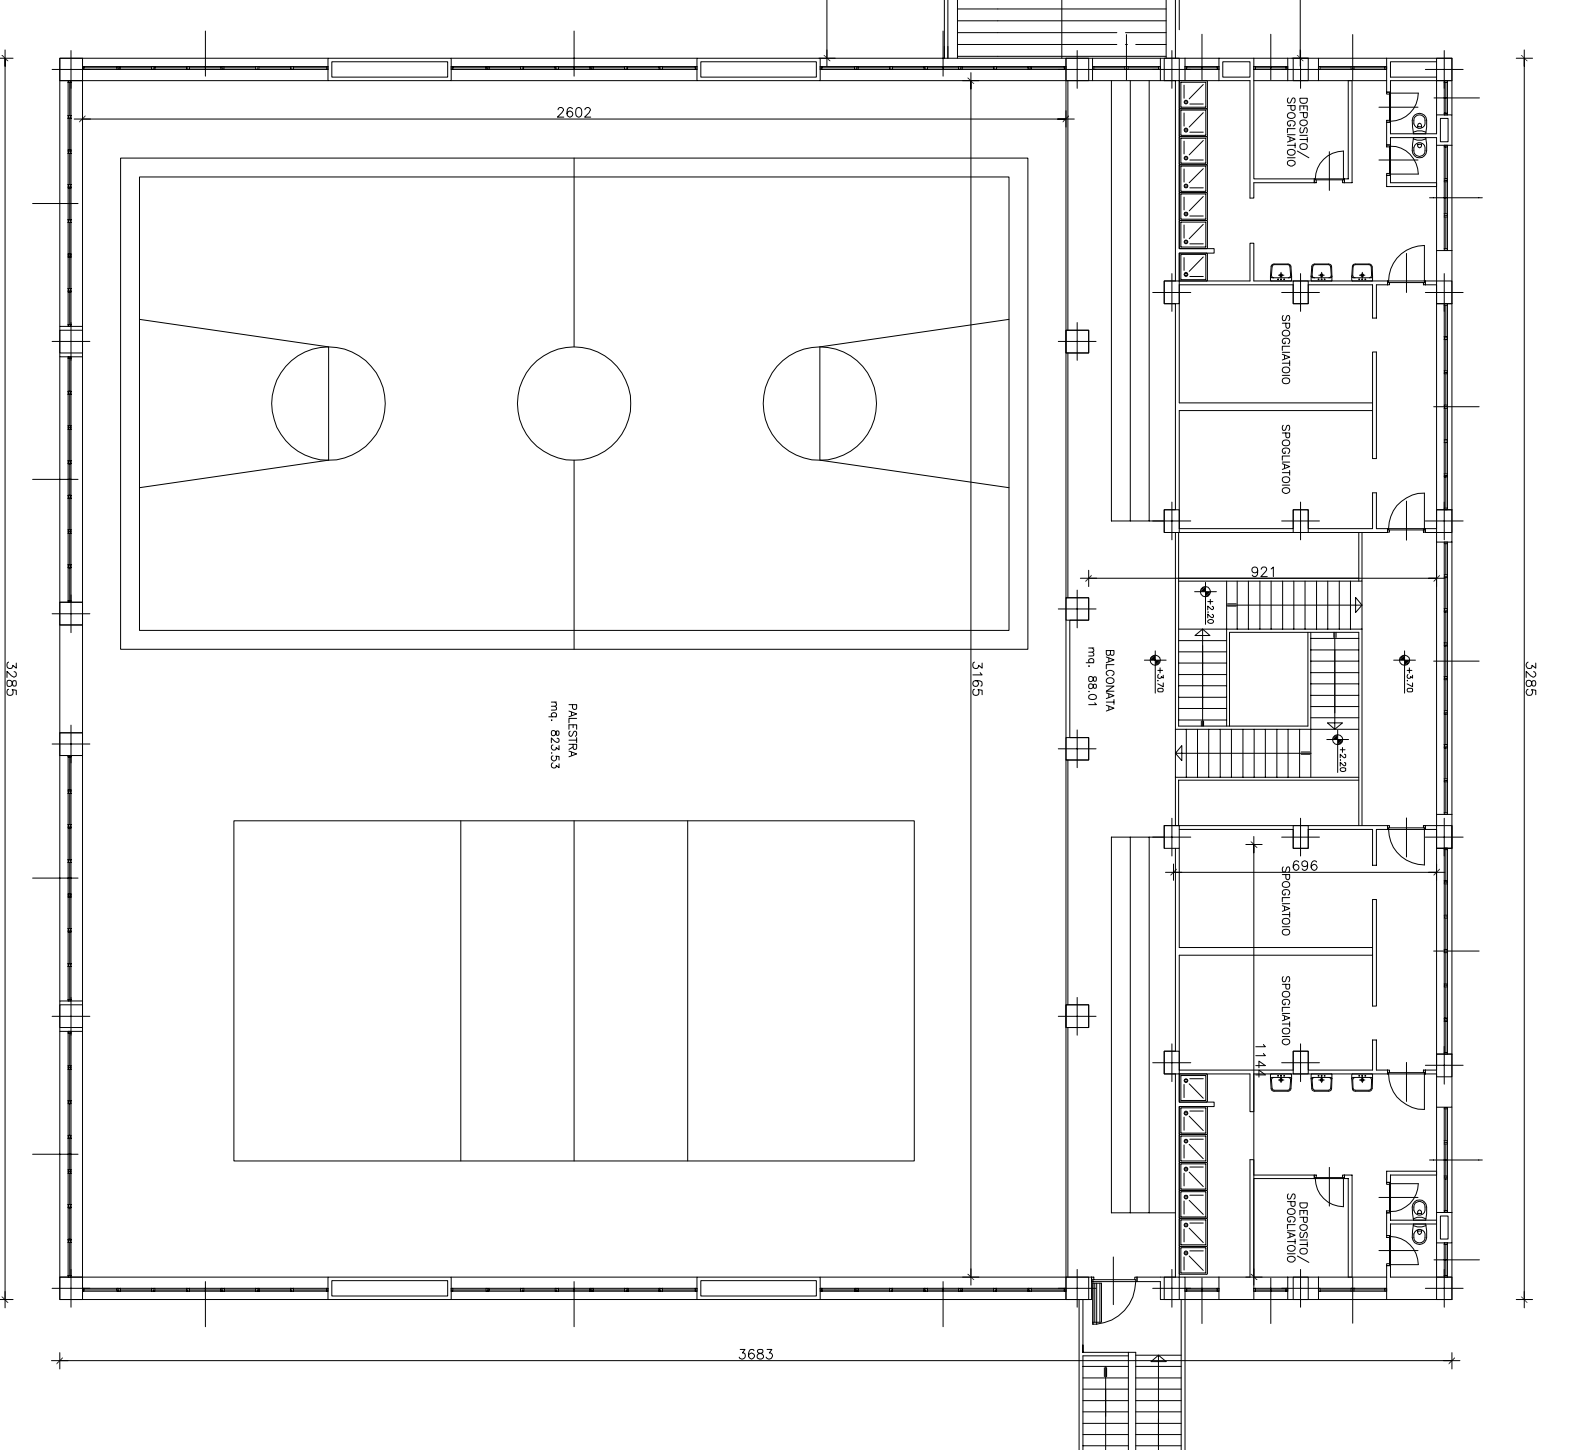
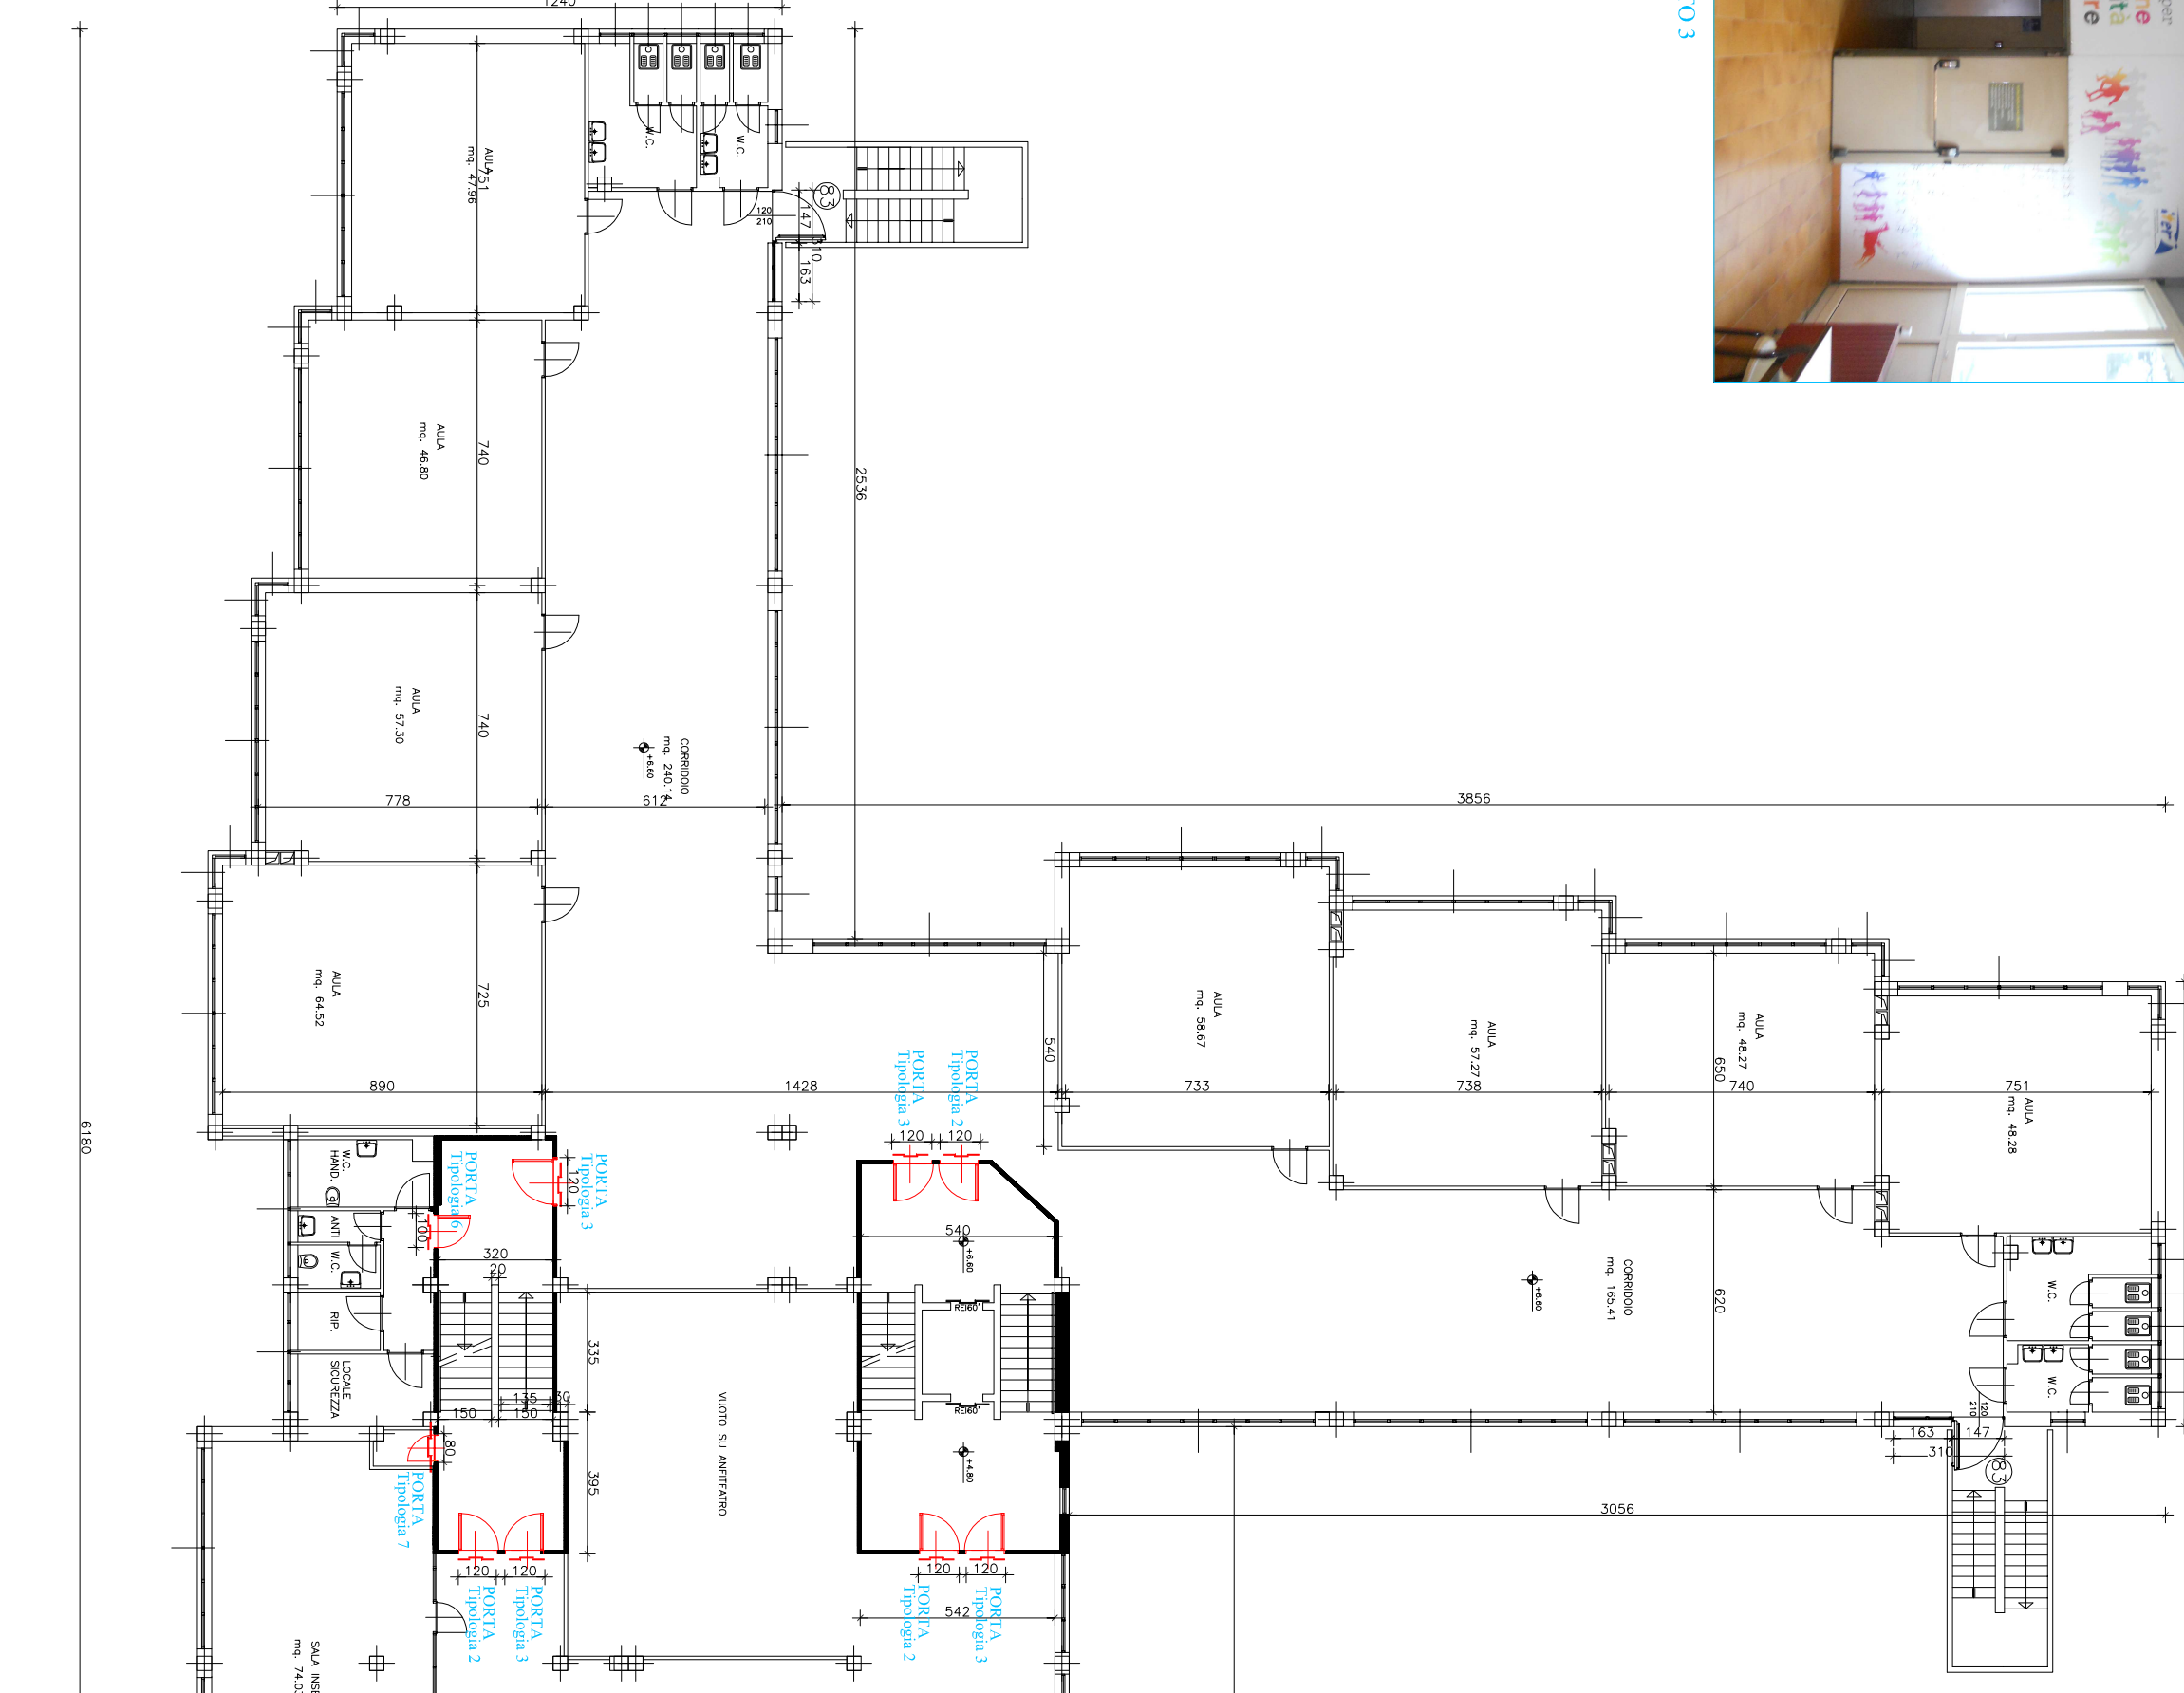
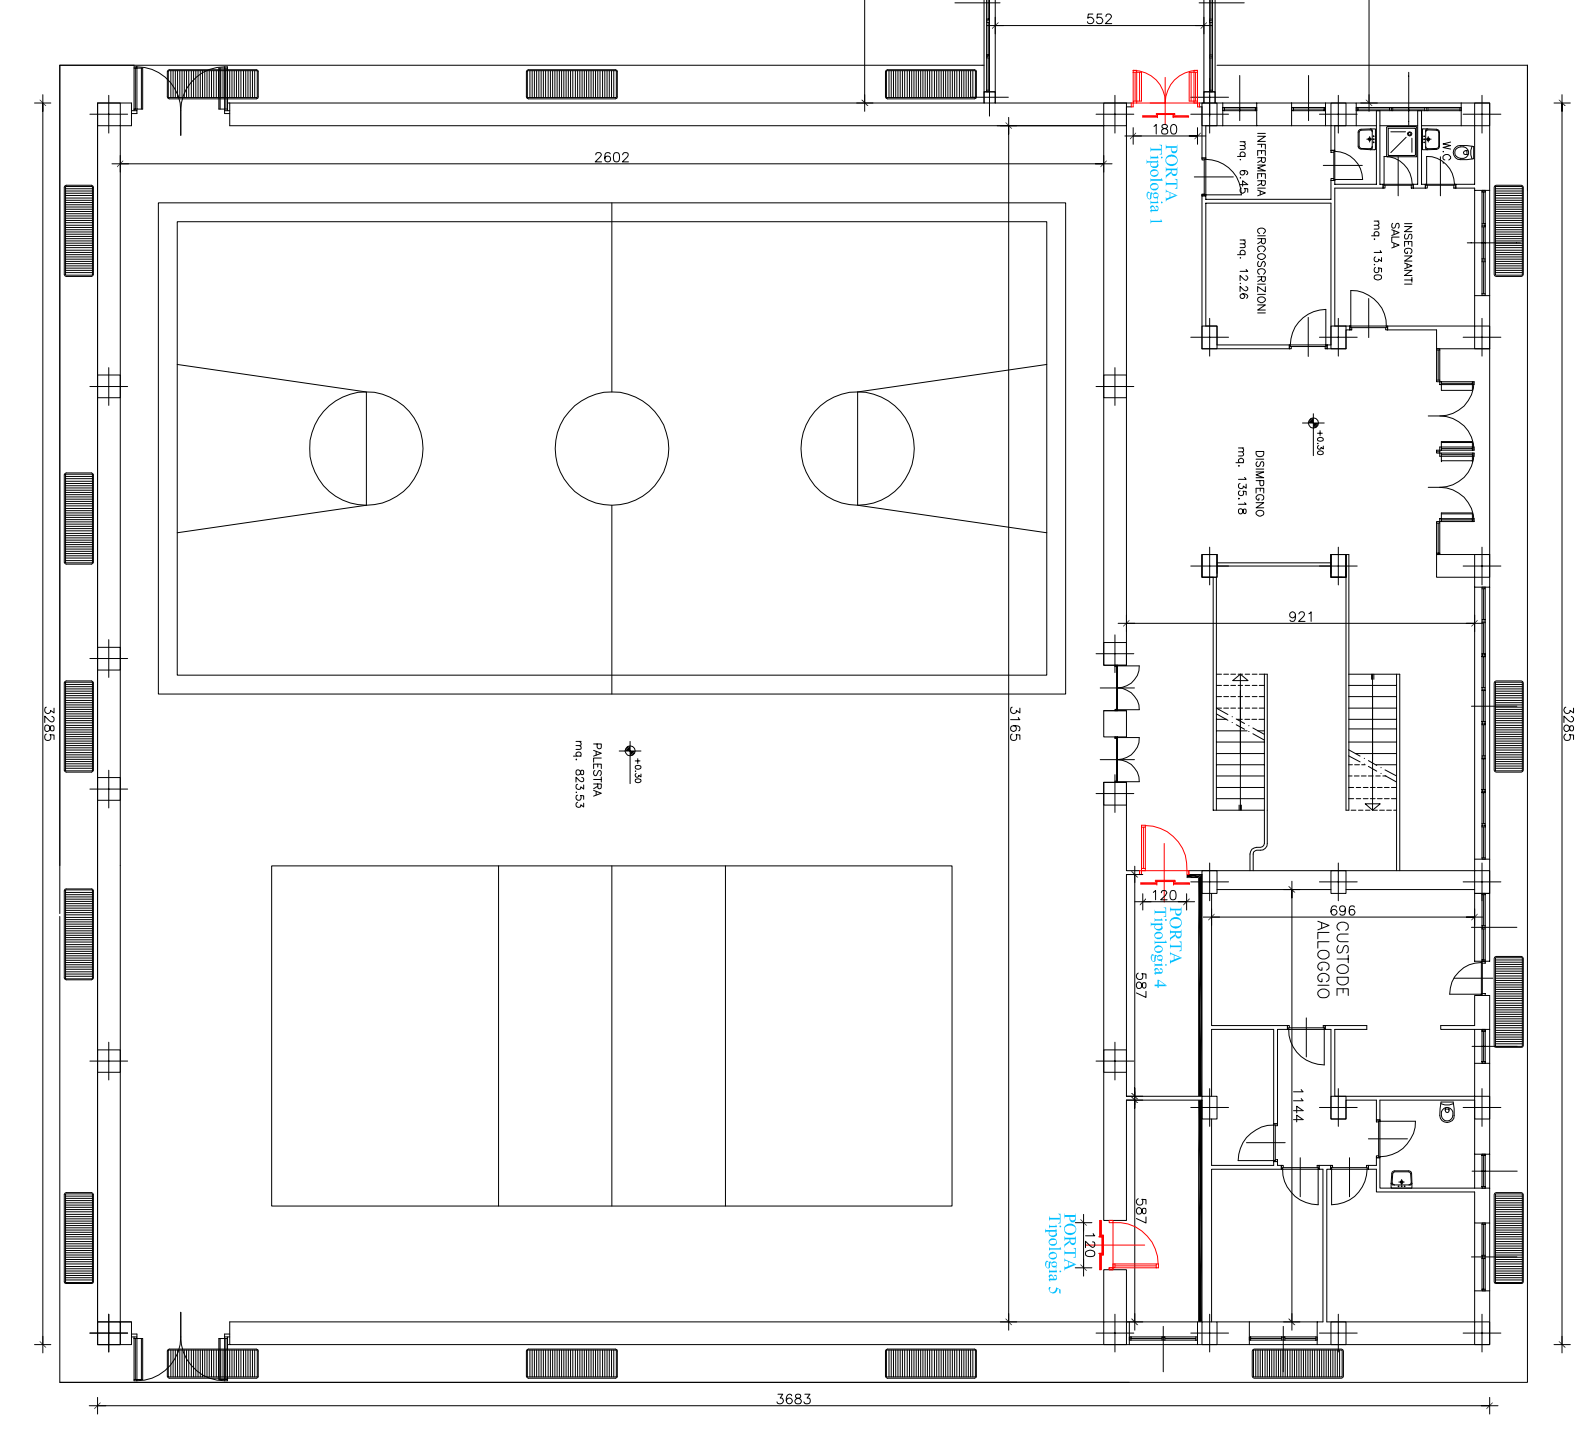
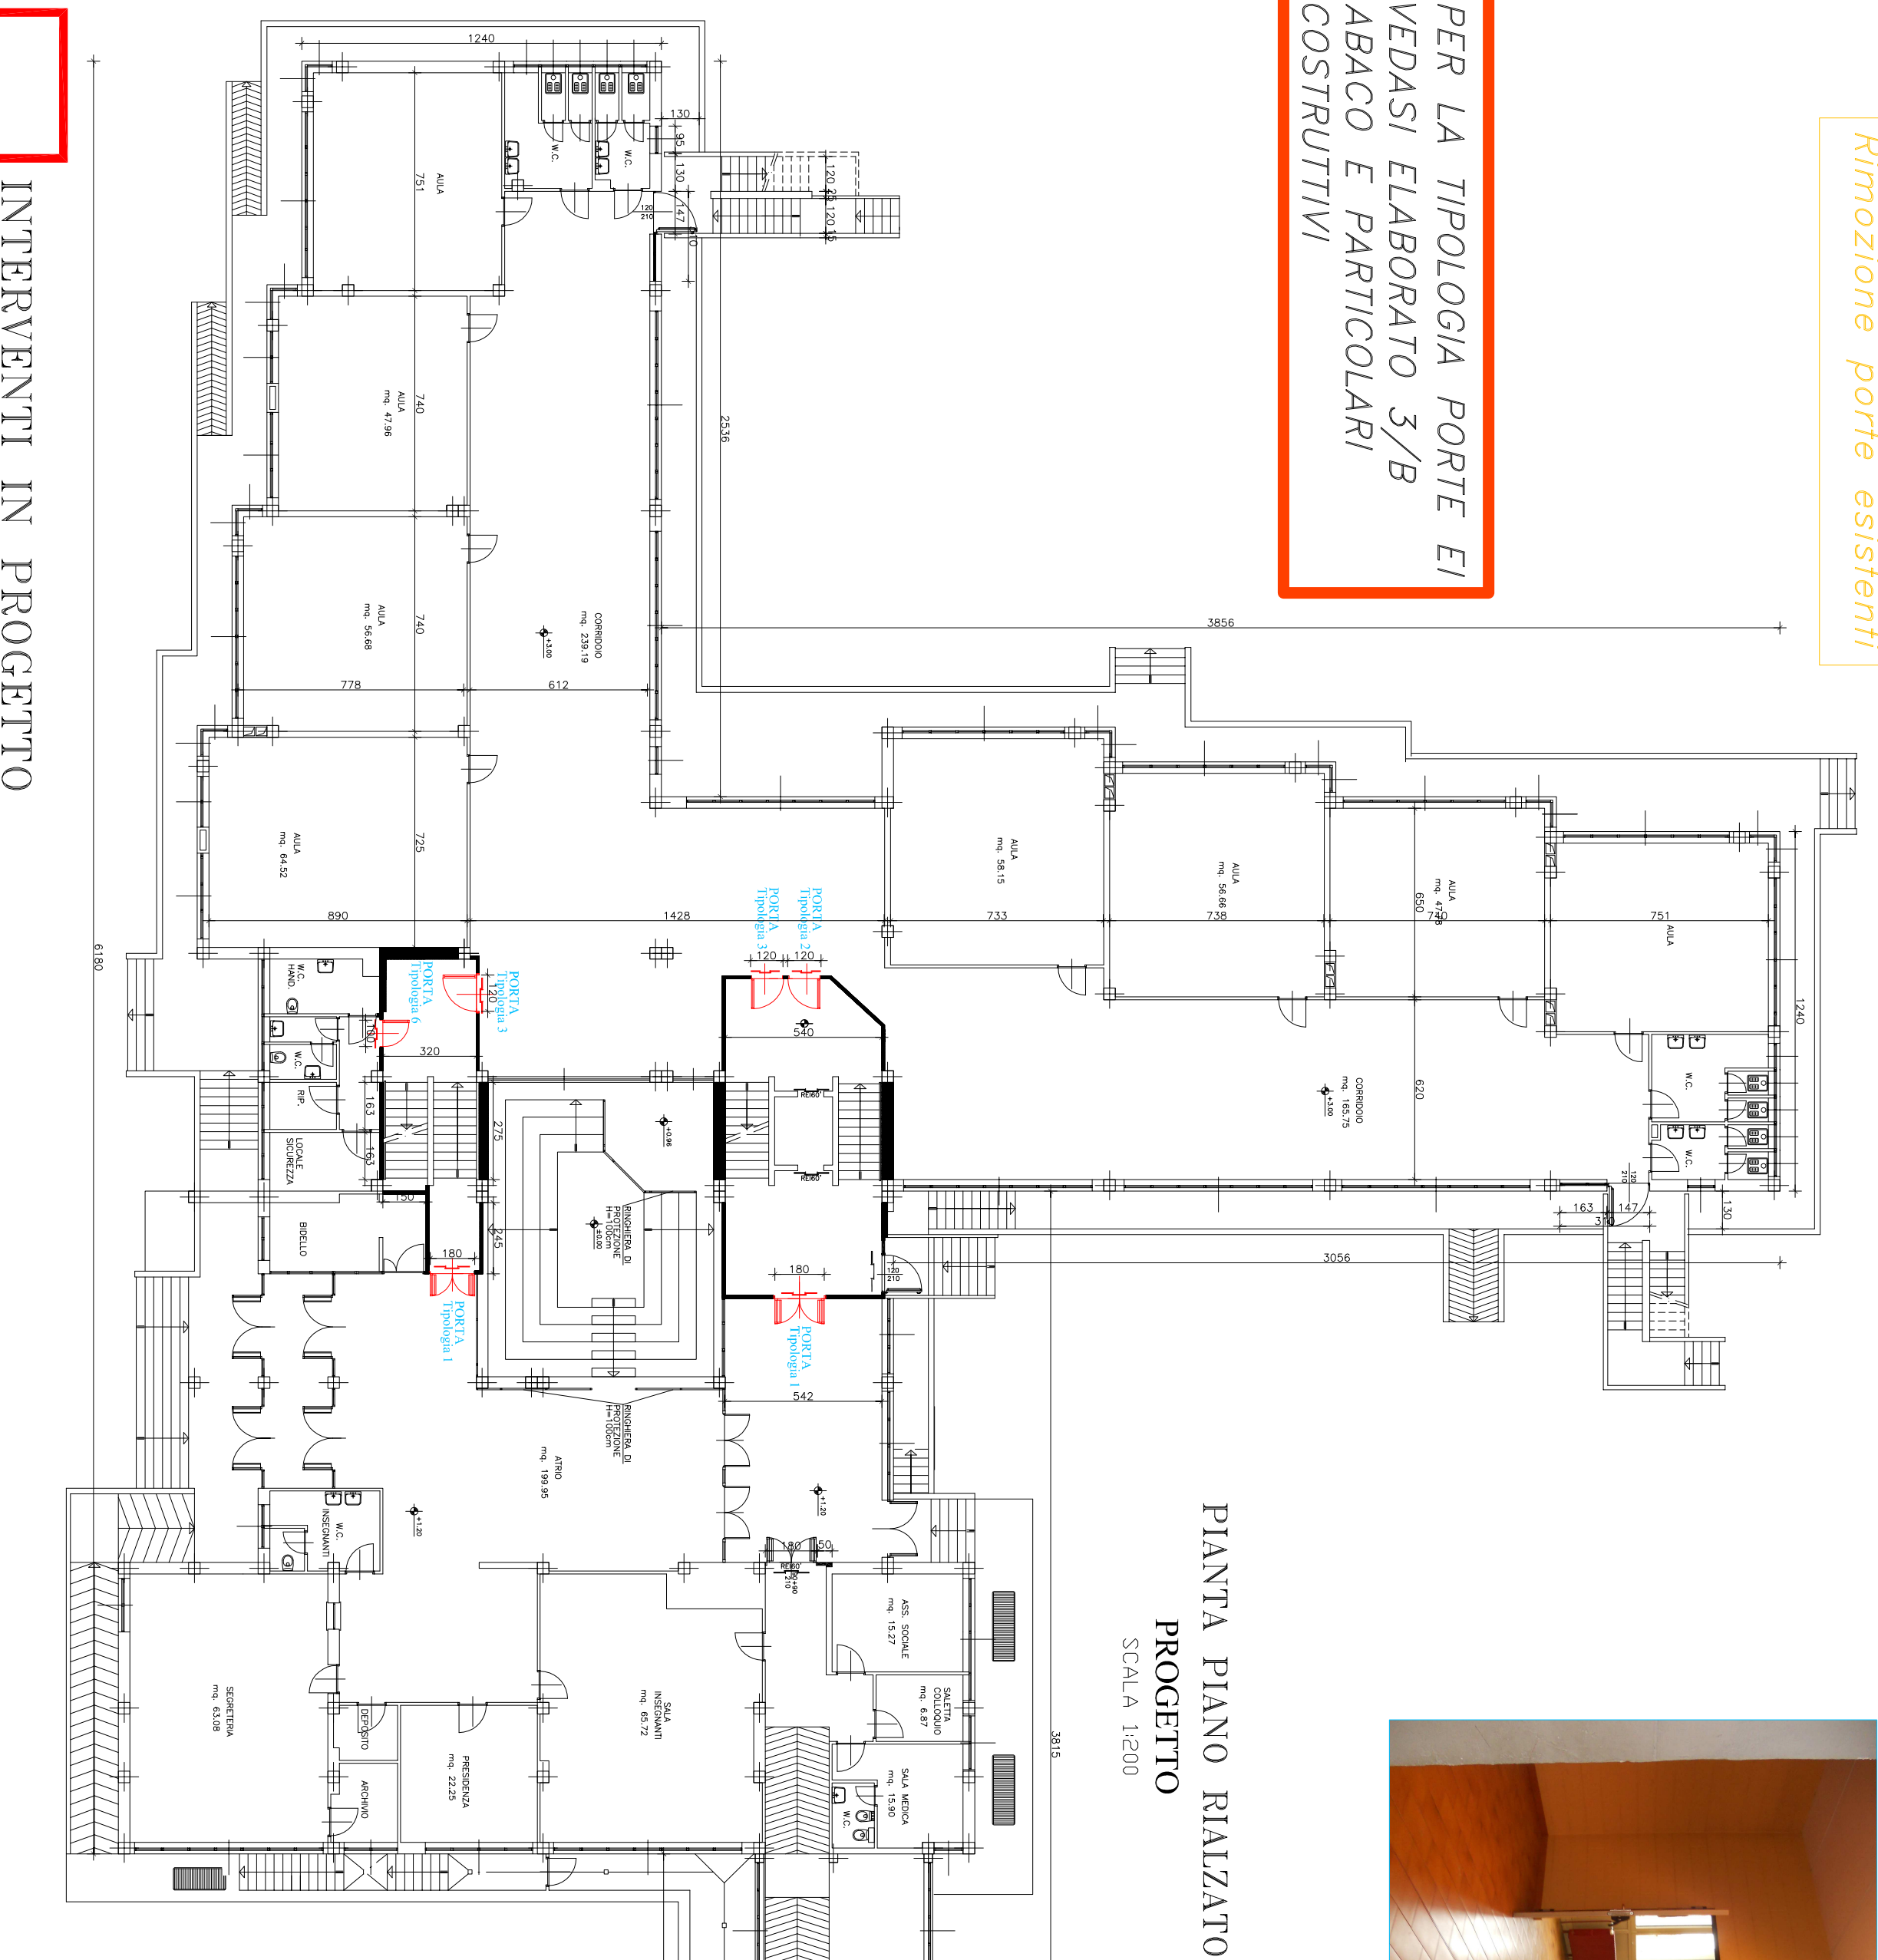
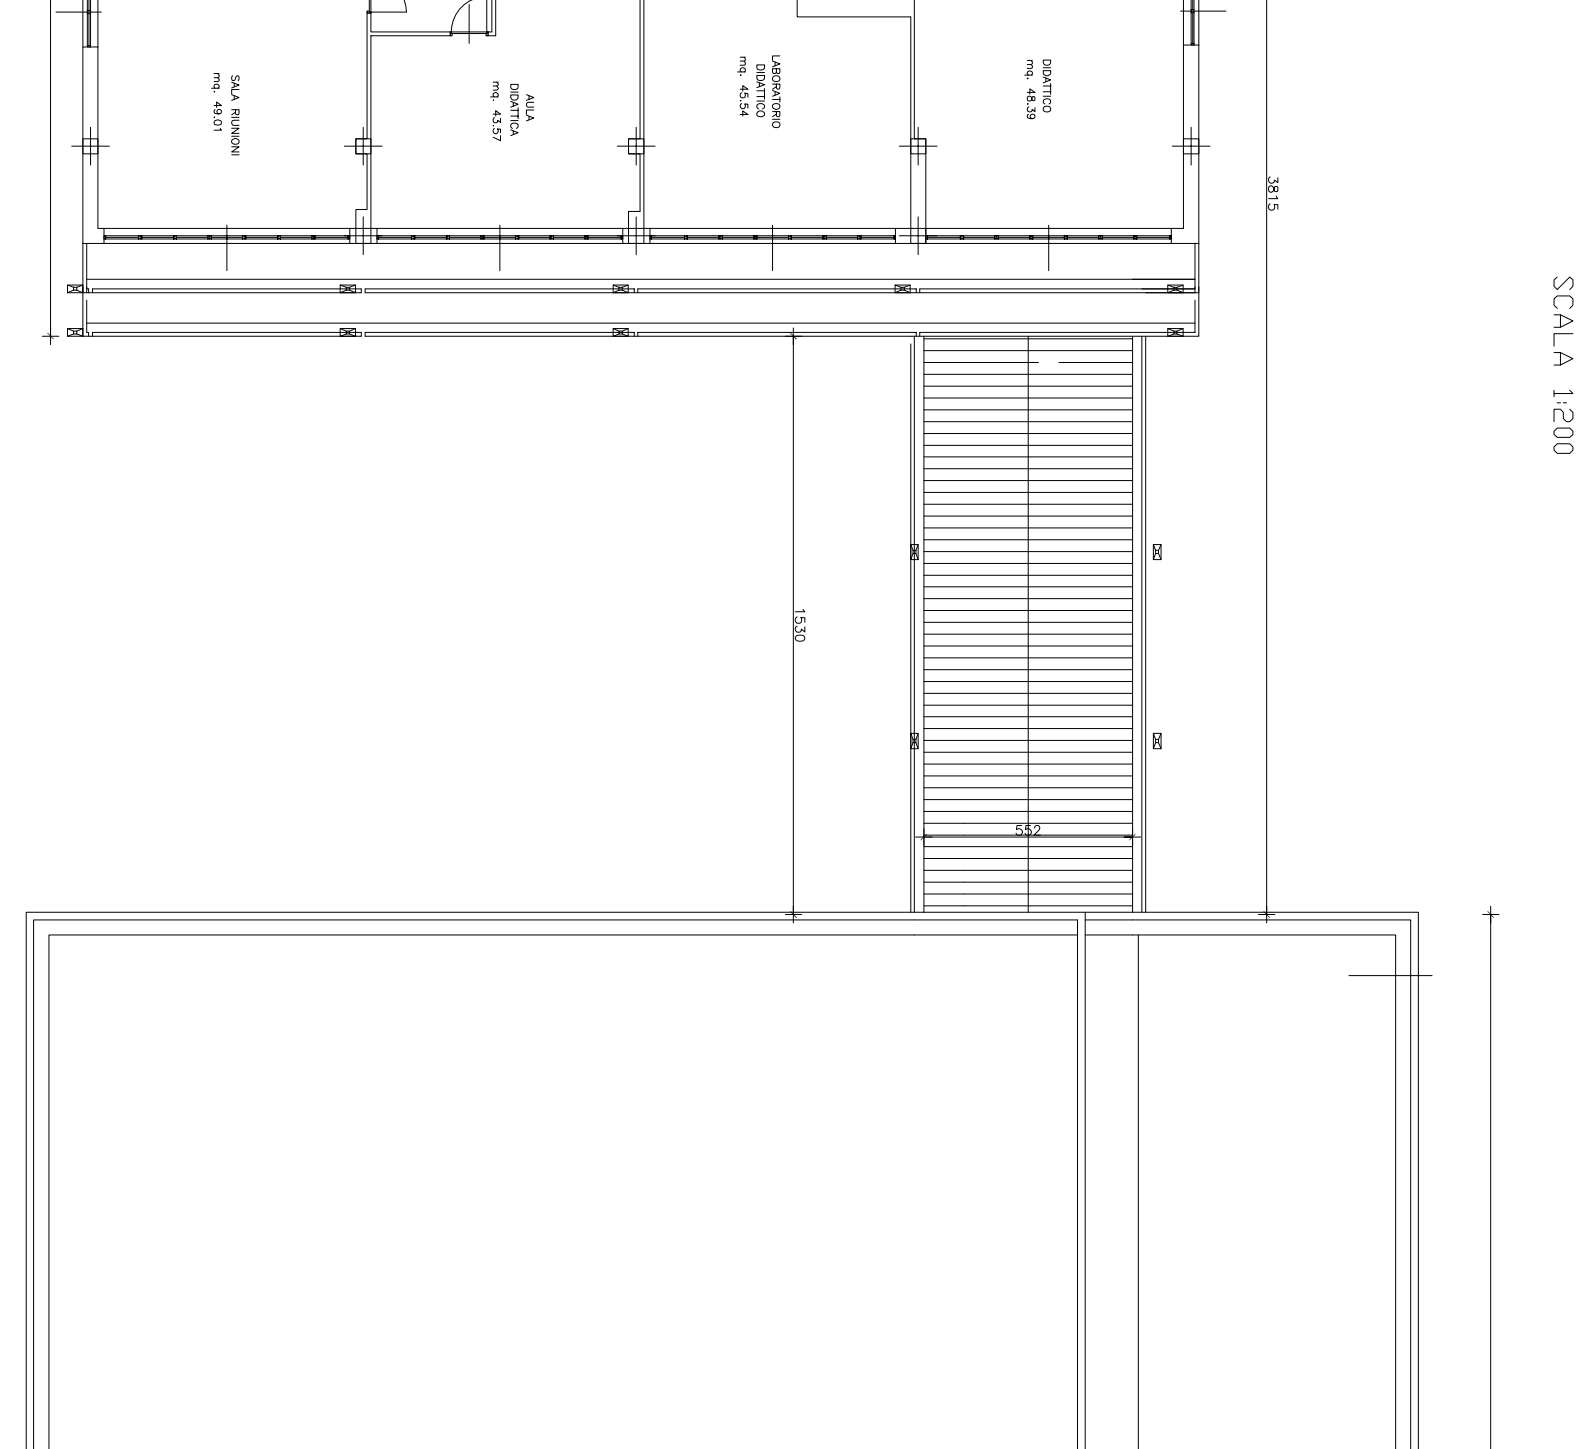
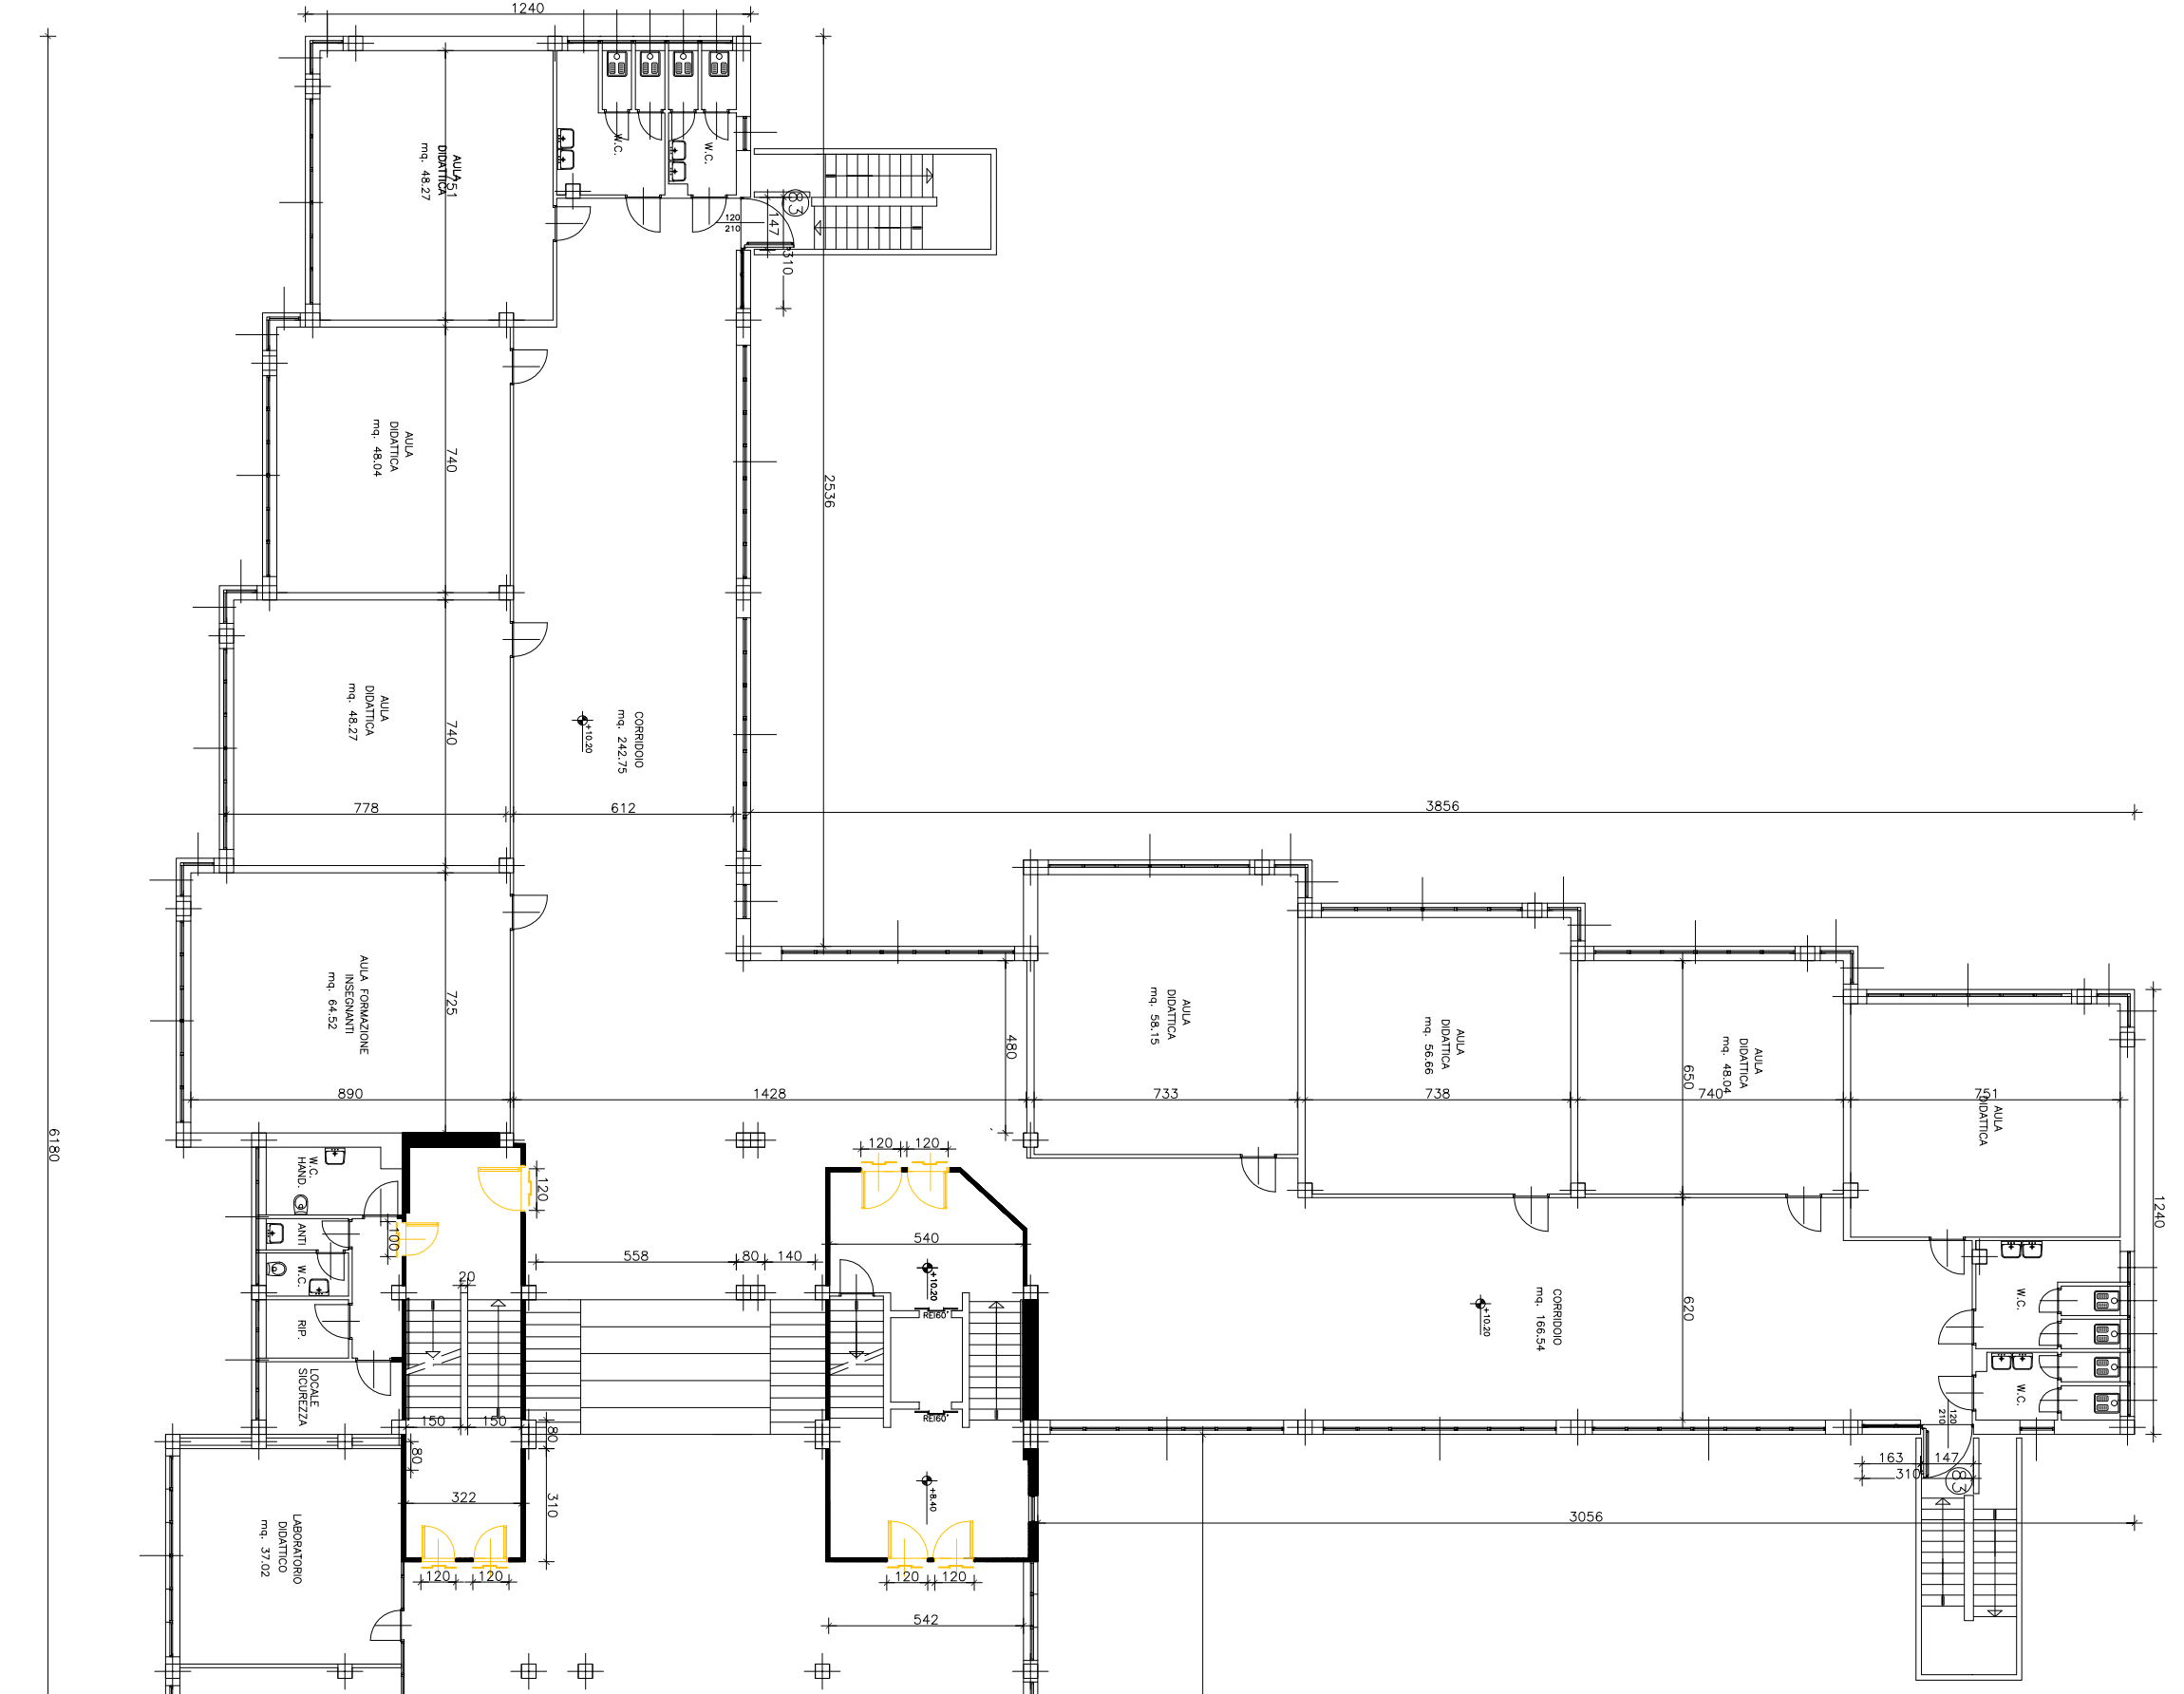
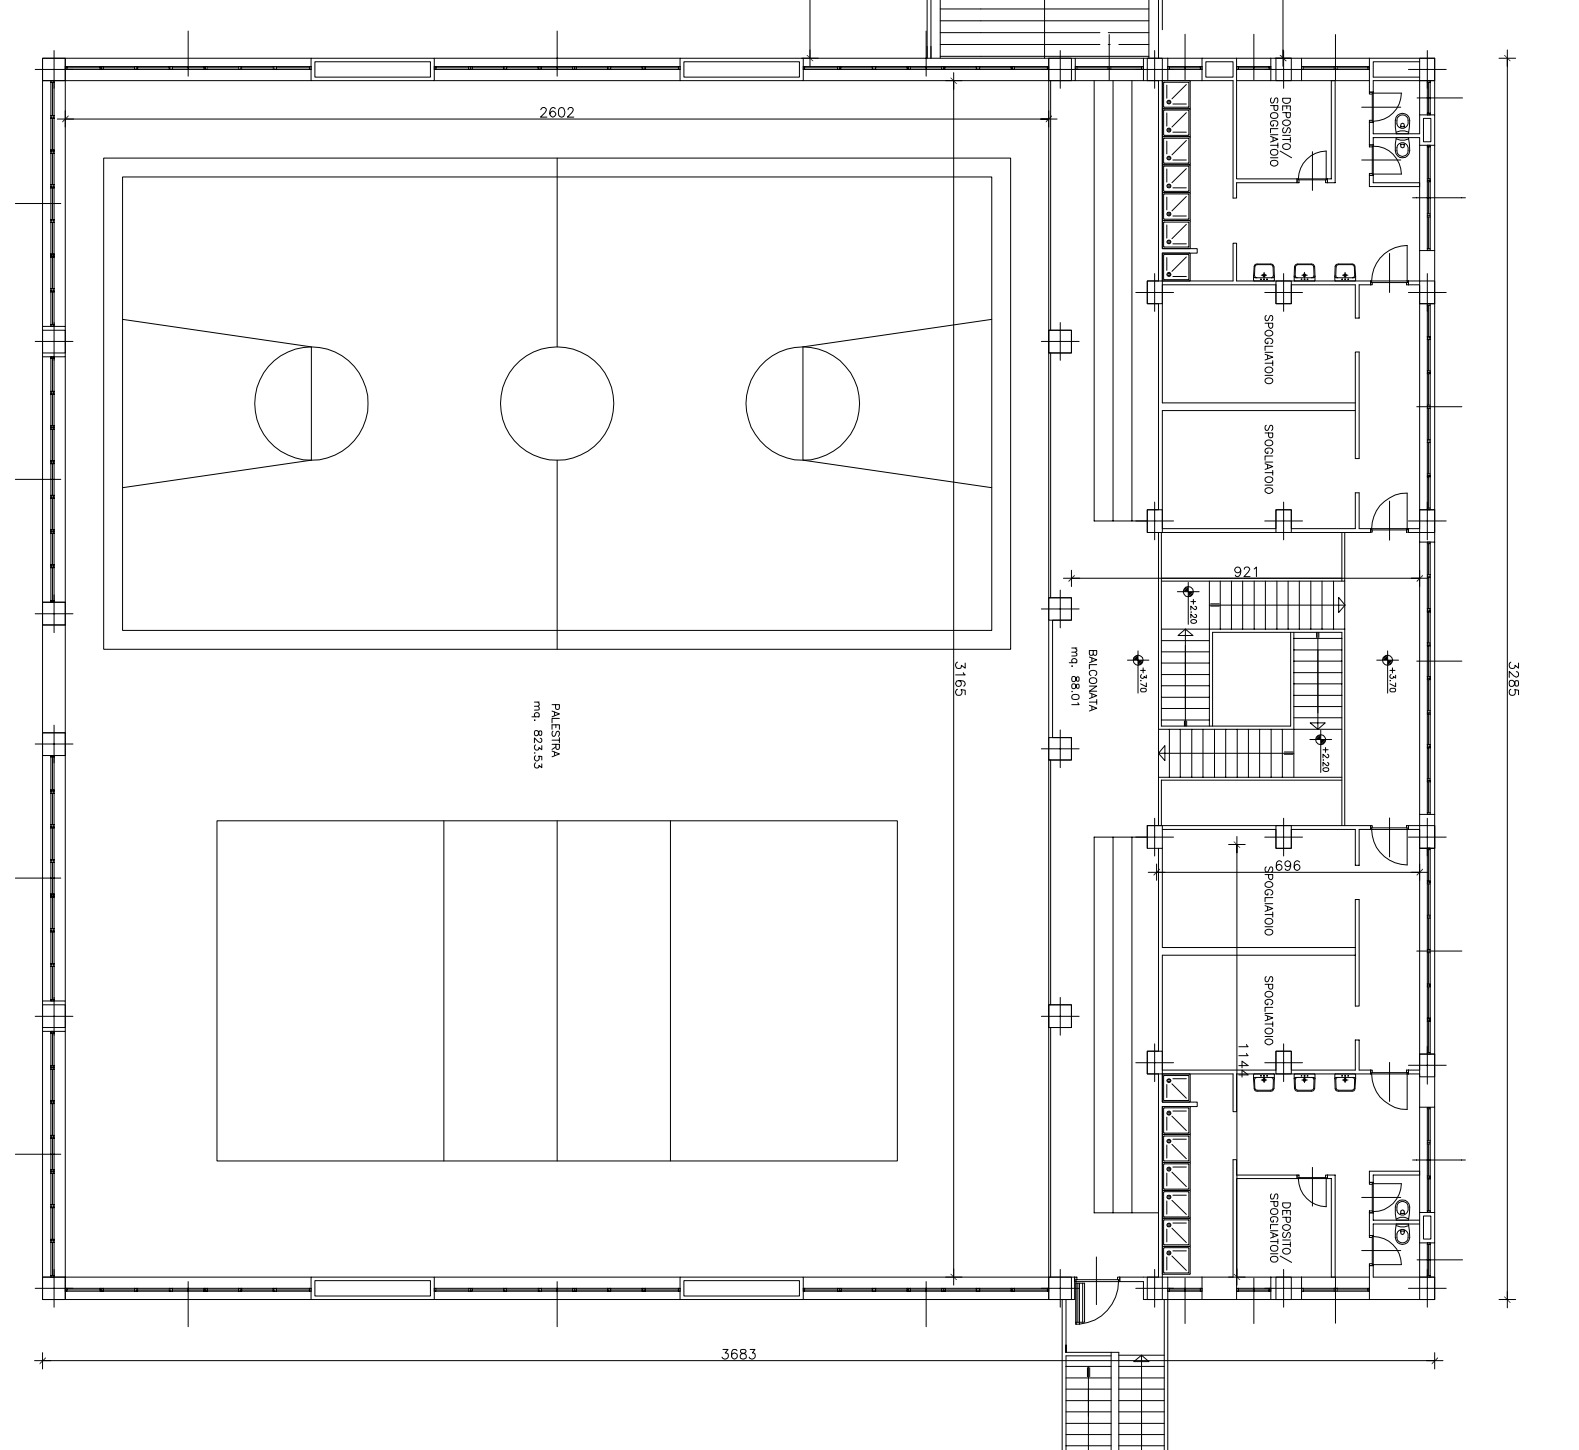
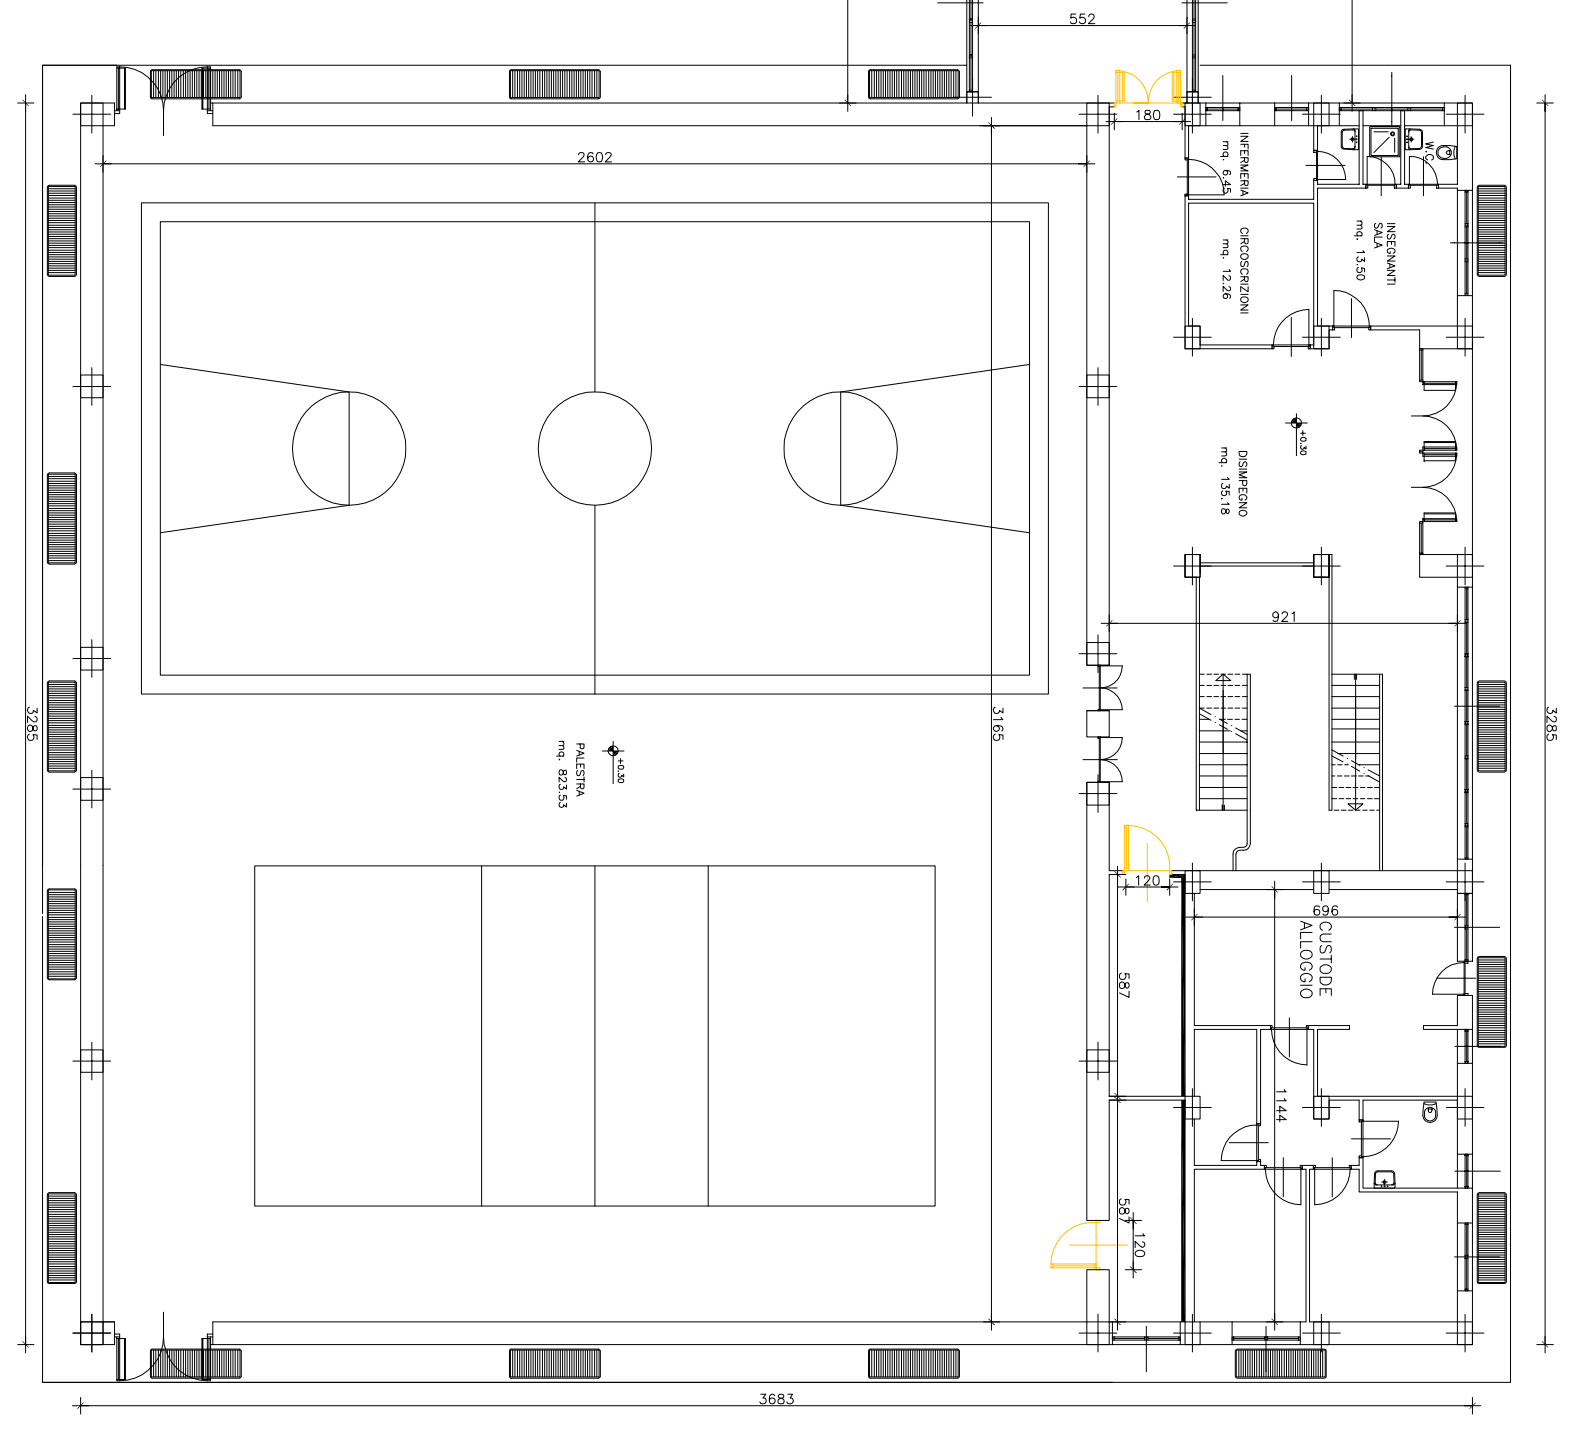
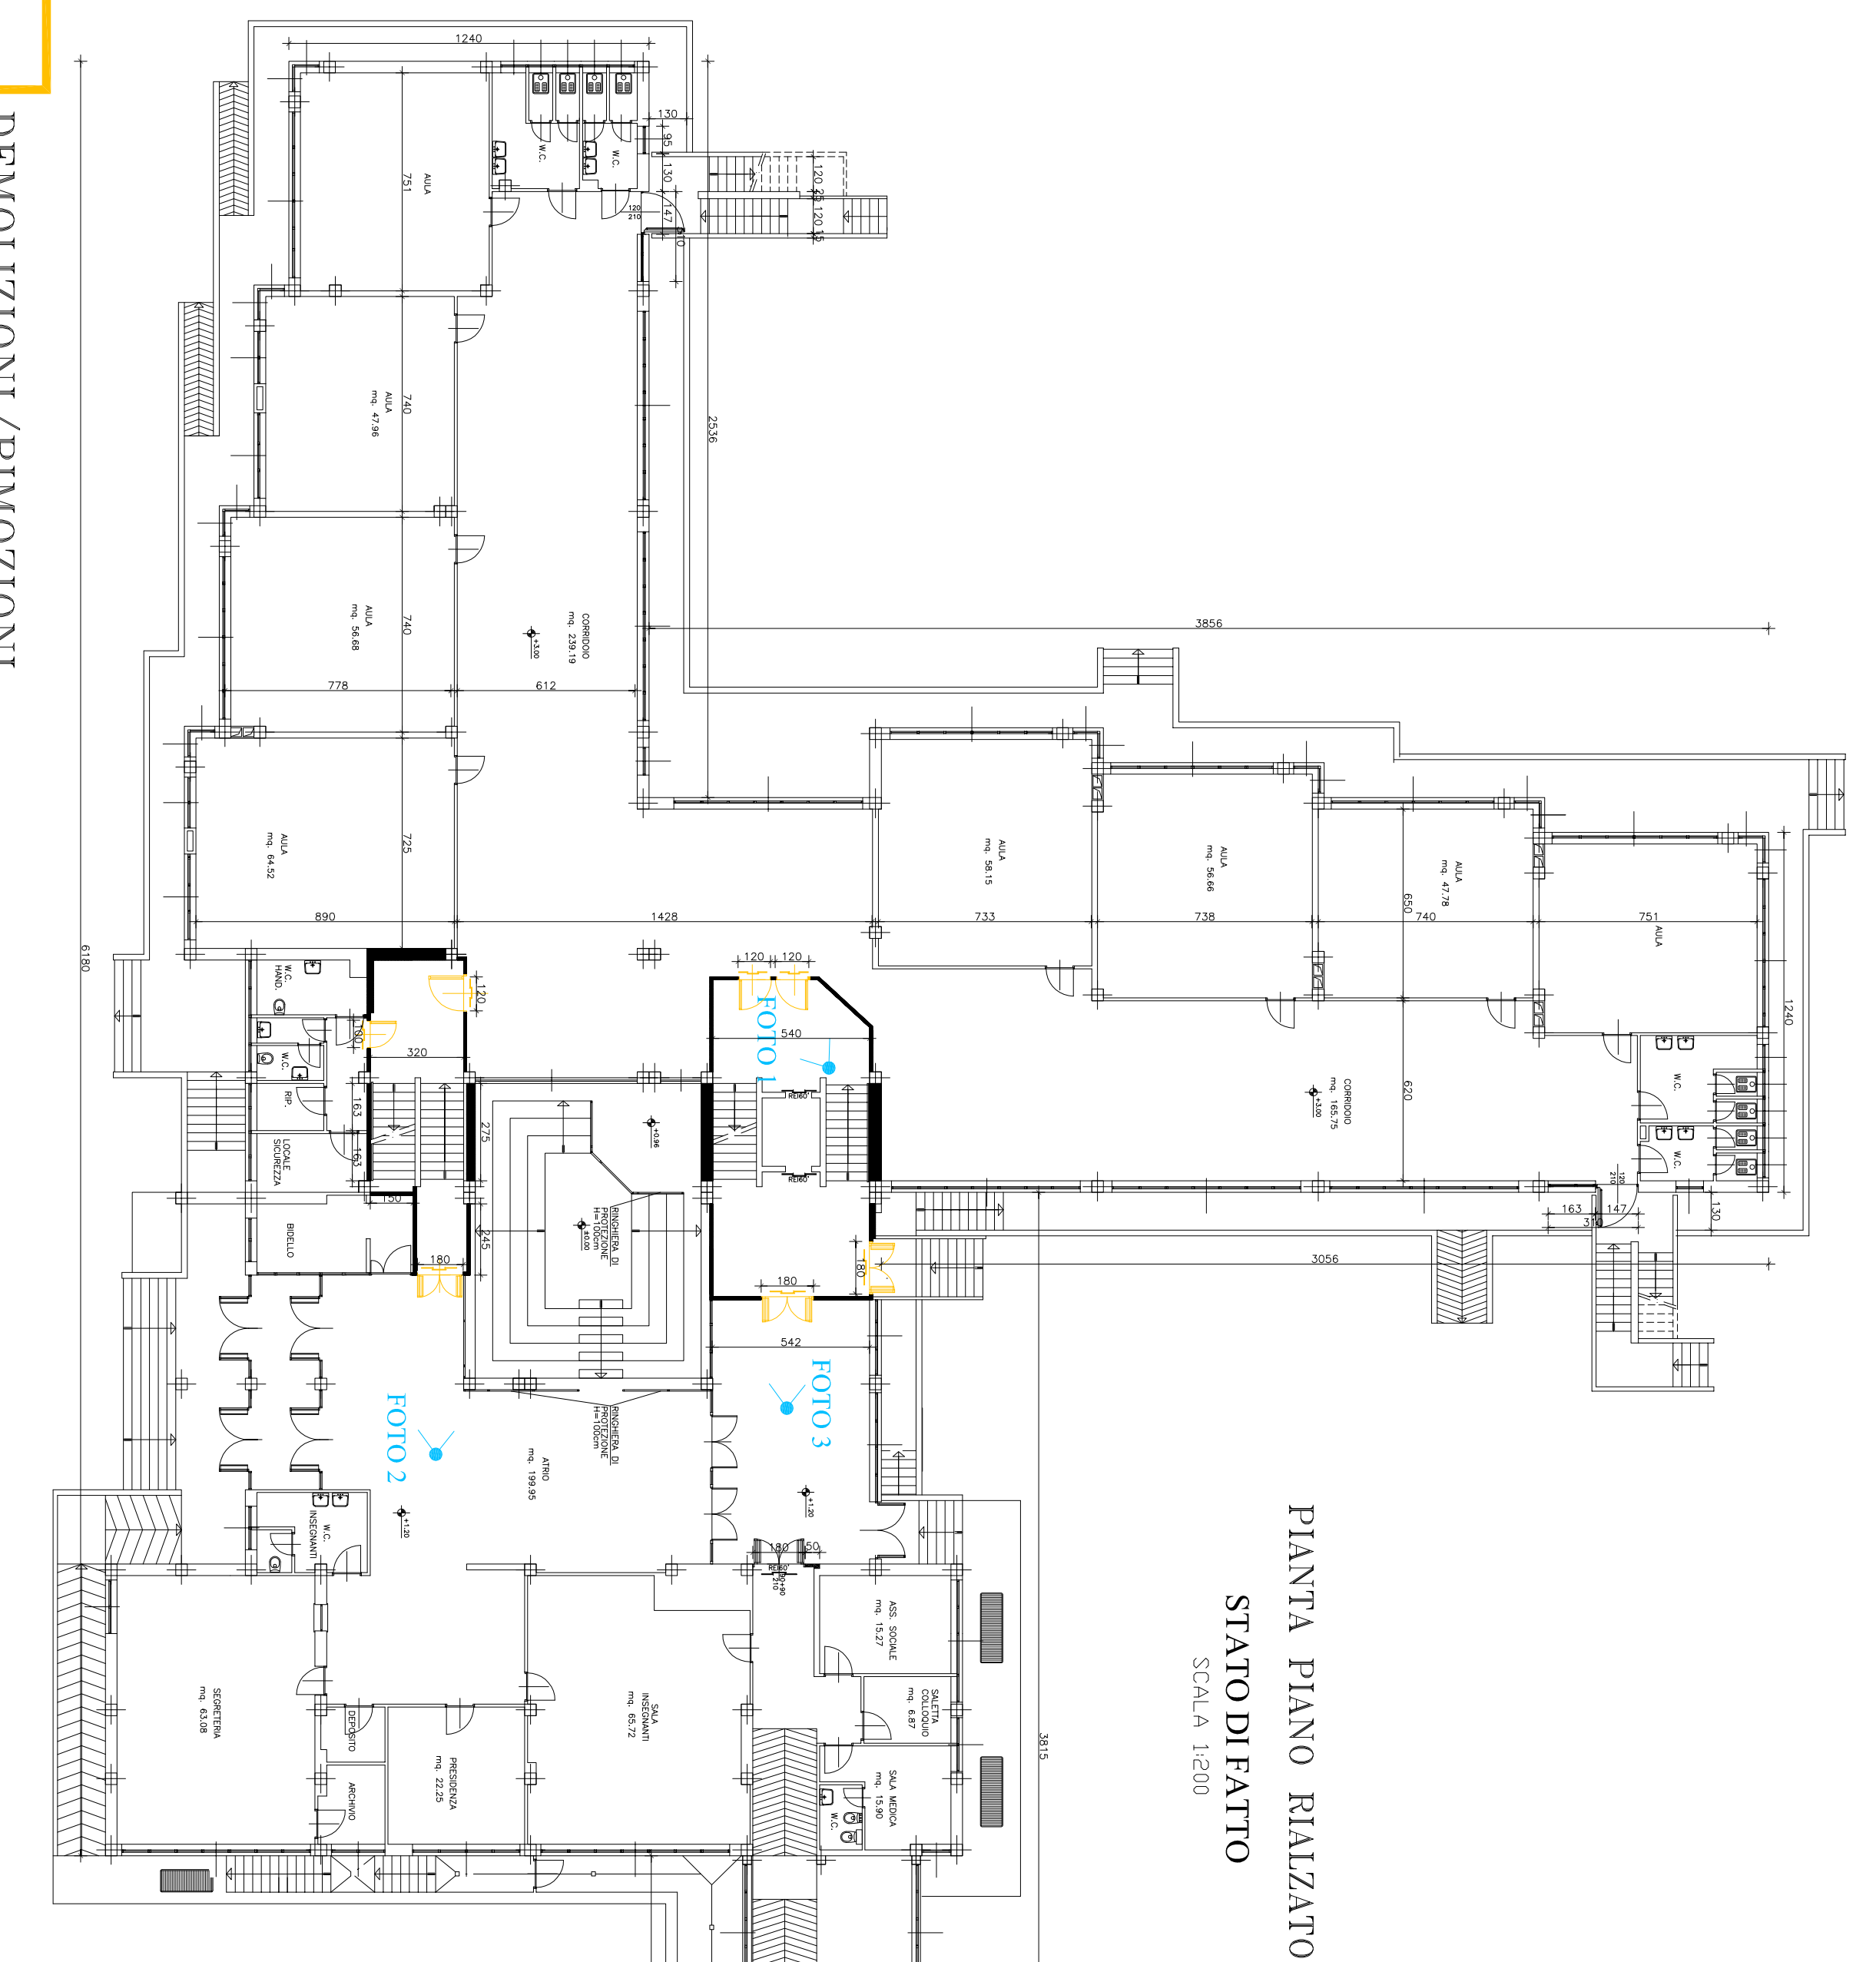
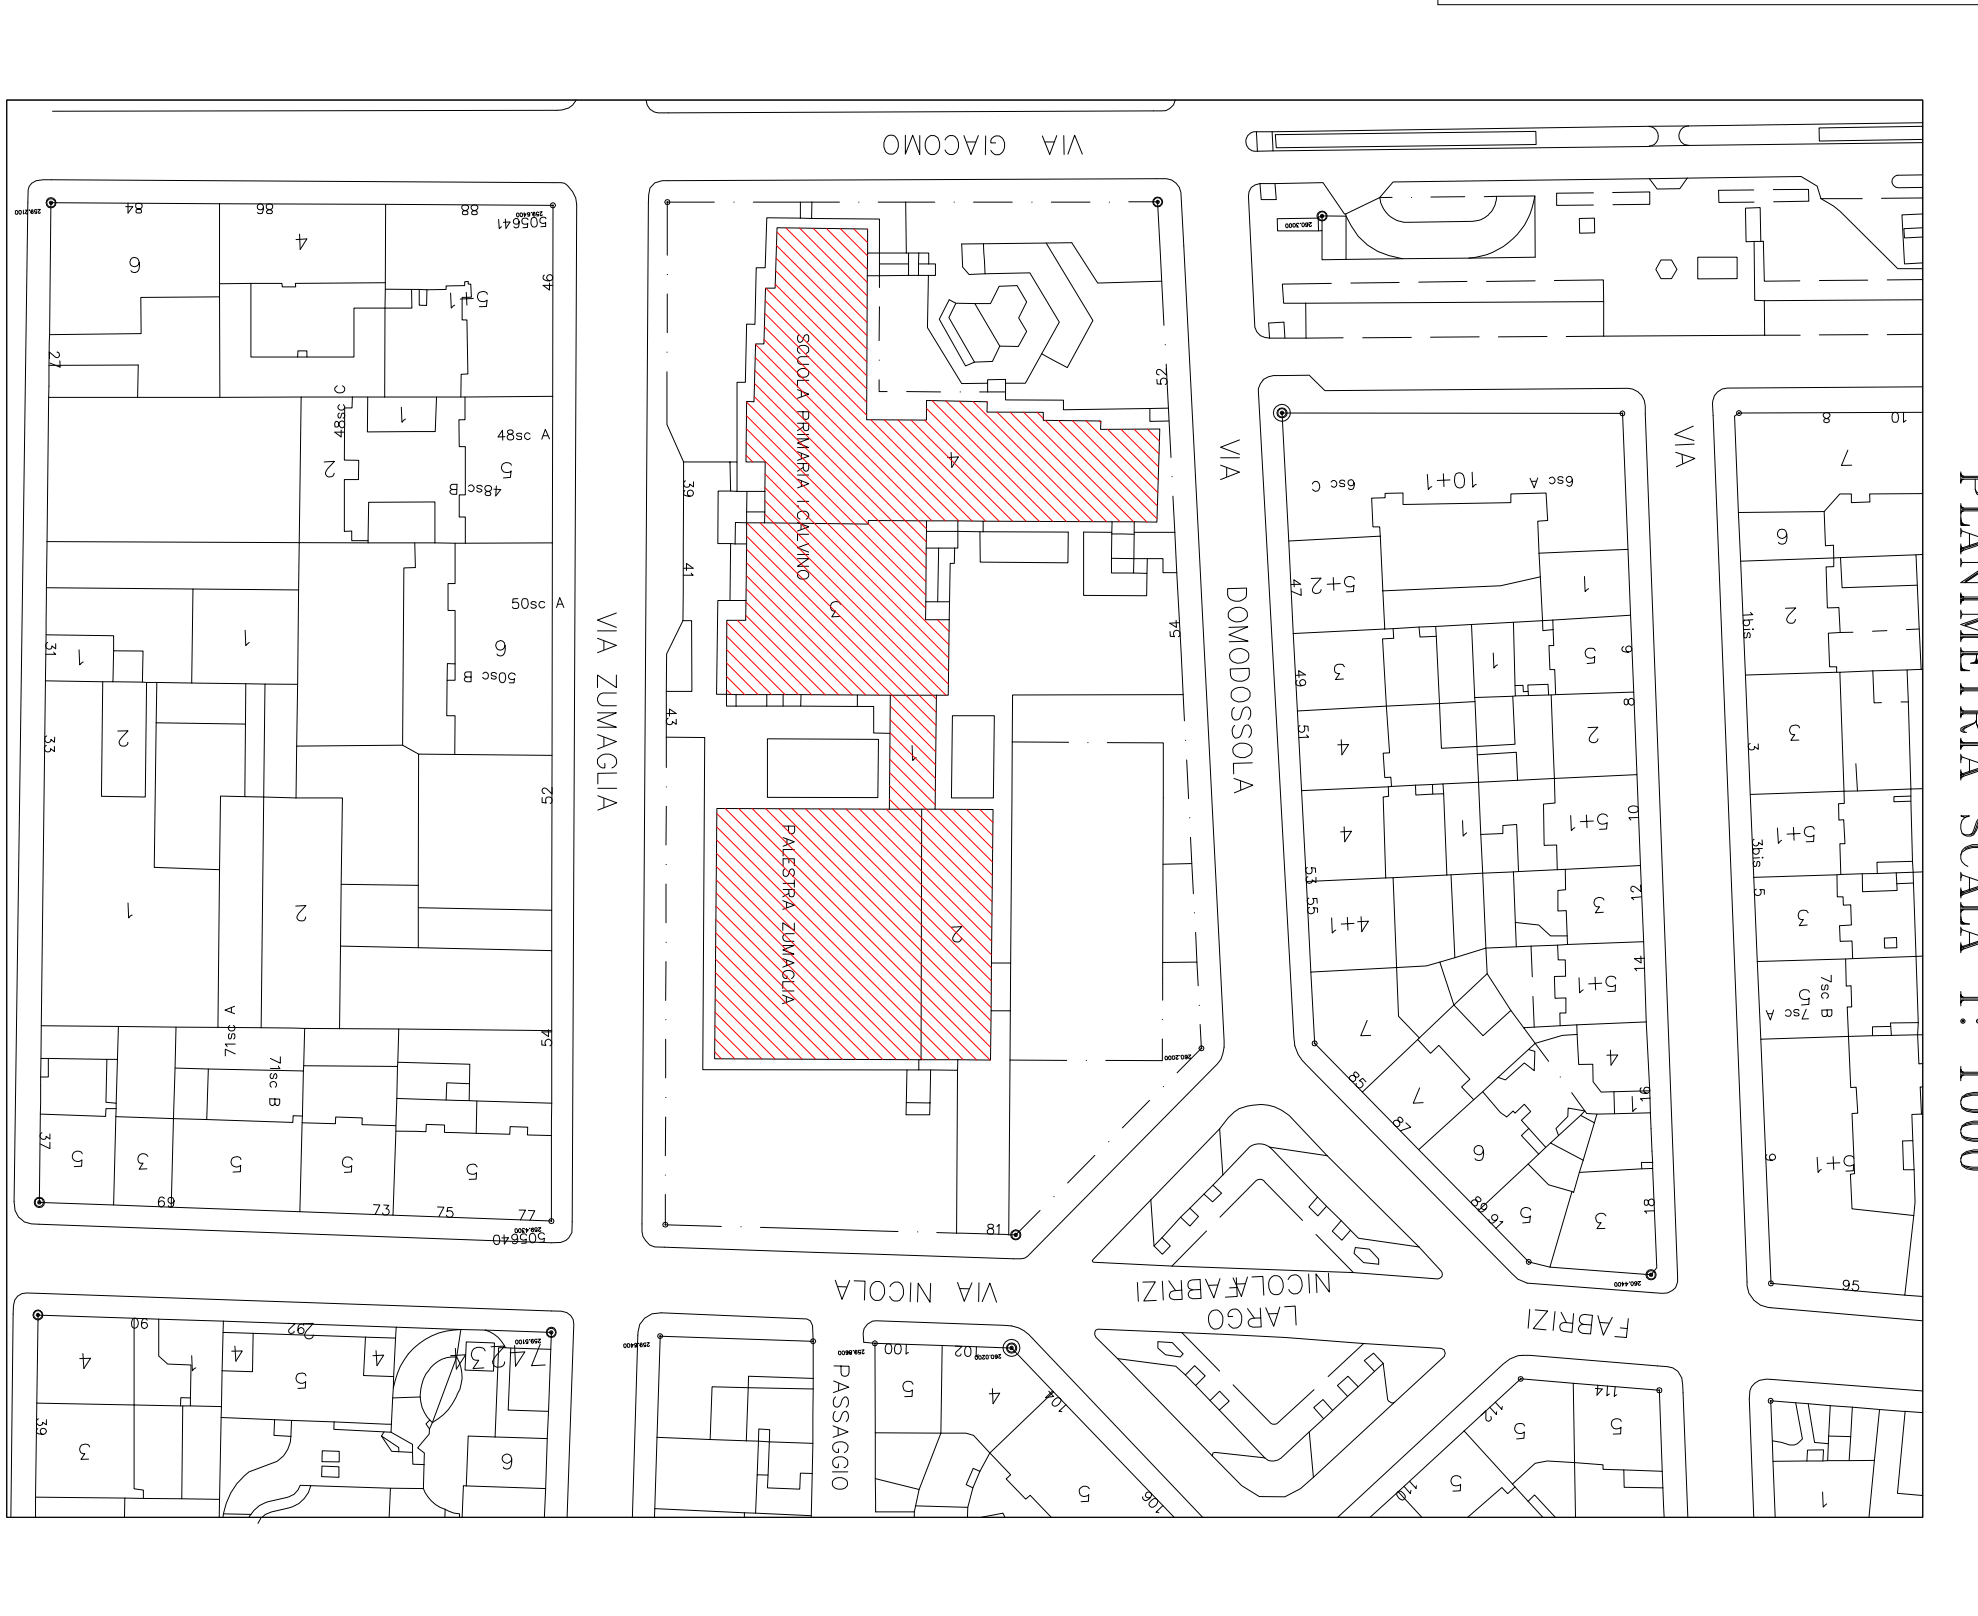


PROGETTO DEFINITIVO/ESECUTIVO
 CONFESSIONE SCOLASTICO IN VIA ZIMMAGLIA 41
 PLANIMETRIE E PIANE

NO.	DESCRIZIONE	DATA	OPERAZIONE
1			
2			
3			
4			
5			

ELABORAZIONE
 3/A

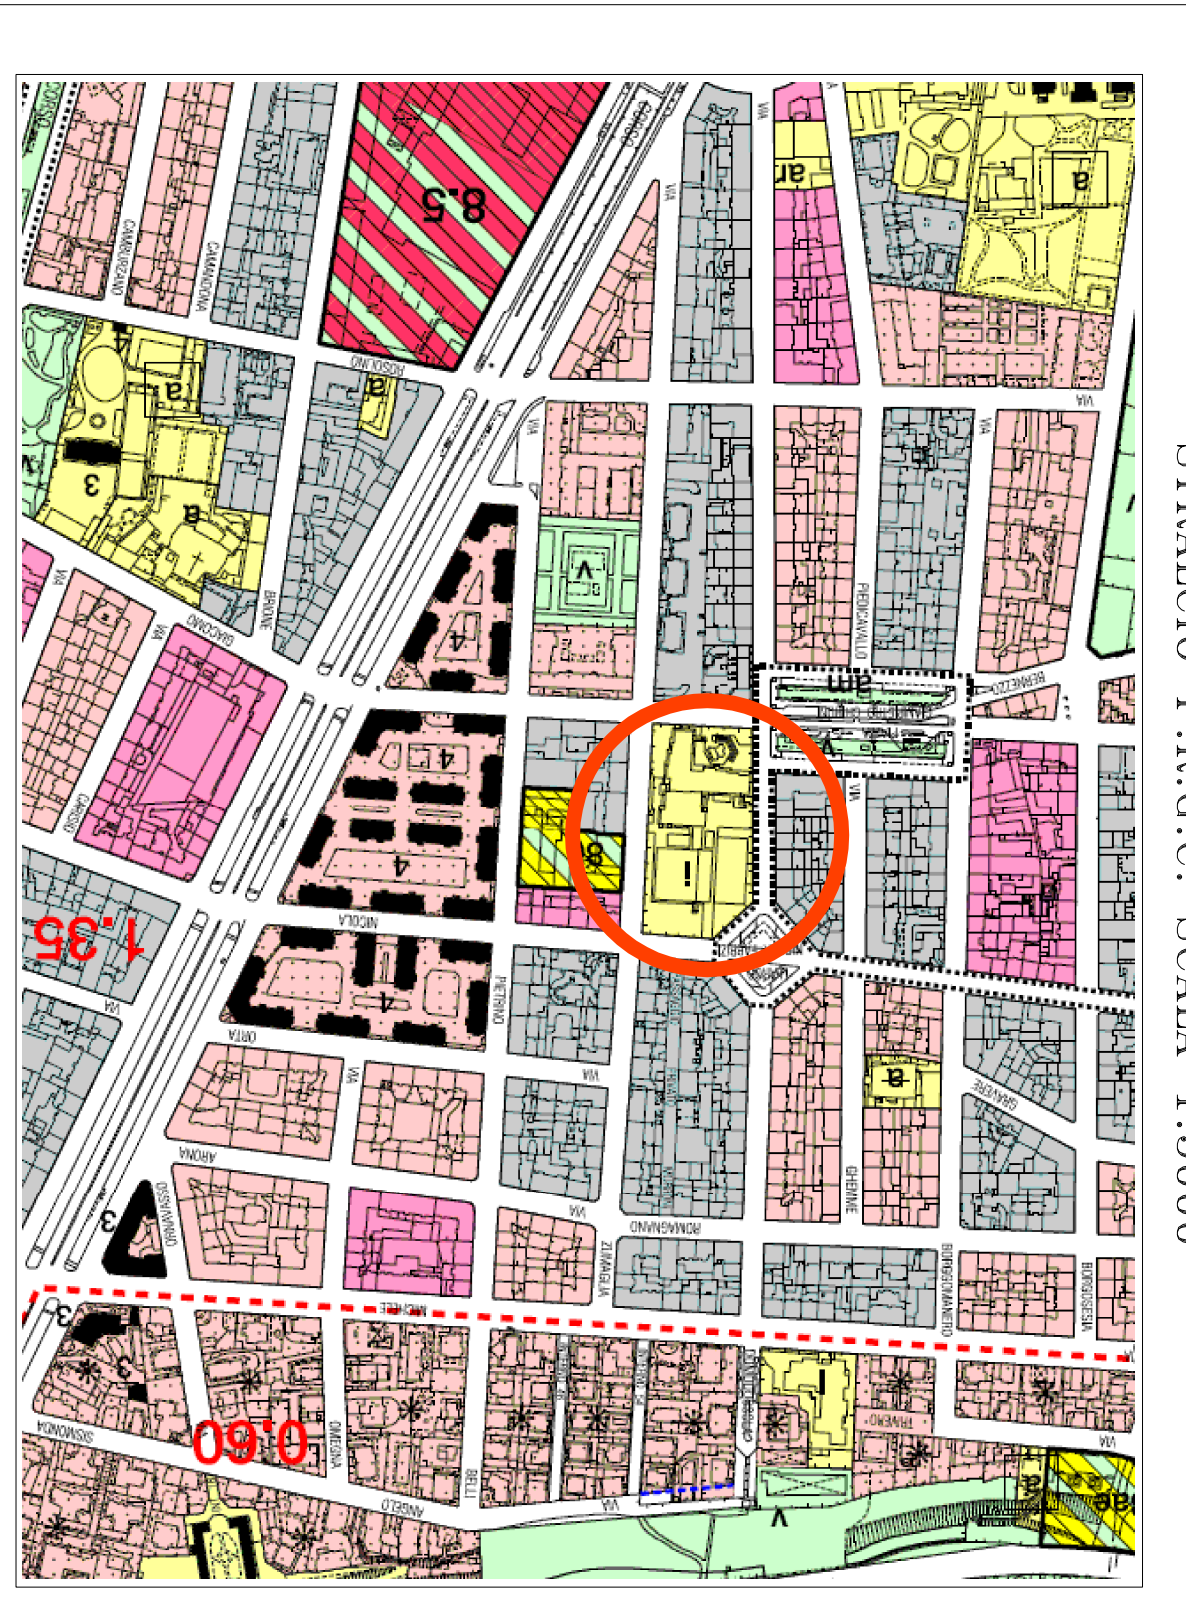

DEMOZIONI/REMOZIONI
rimozione porte esistenti

PER LA TIPOLOGIA PORTE E
 VEDI SI ELABORATO 3/8
 ADACI E PARTICOLARI
 COSTRUTTIVI

INTERVENTI IN PROGETTO
nuove porte ET