

201640720/93

PARCO GUSTAVO COLONNETTI

PISTA DI PATTINAGGIO

BOCCE

SALA RIVISTORI  
(237,25) pav.

PALAFRATTA

(236,95) ter.

30/A

(236,73) m.


V. ARTOM

5,63) m.



201640720/93

# PLANIMETRIA POST RISTRUTTURAZIONE SCALA 1:100

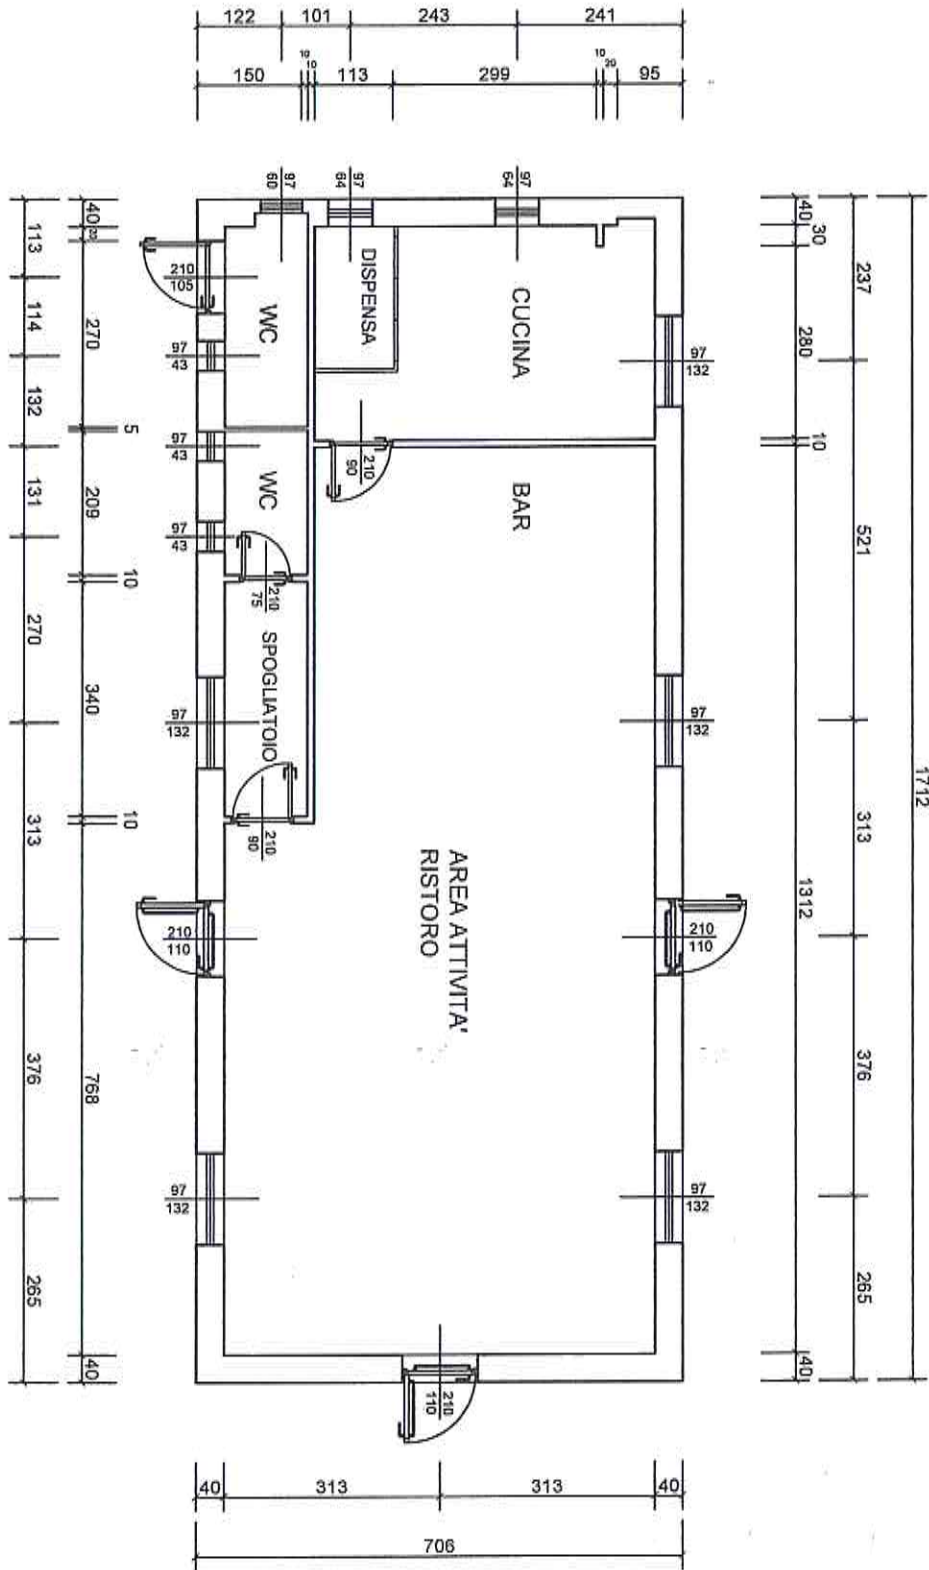



"Au.1"

2.01640720793

