

CITTA' DI TORINO

DIREZIONE EDIFICI MUNICIPALI, PATRIMONIO E VERDE
SERVIZIO EDIFICI MUNICIPALI

PROGETTO MANUTENZIONE STRAORDINARIA
E MESSA A NORMA PALAZZO CIVICO
ANNO 2015

Progetto architettonico: arch. Eleonora MANFREDI
arch. Rossella VISSICCHIO
geom. Pasquale CASTALDO
Progetto impianti elettrici: per. ind. Pietro LOVECCHIO
Coordinatore per la Sicurezza: arch. Marco MICHELOTTI

Responsabile del procedimento
e Dirigente Settore Tecnico:
arch. Dario SAROI


PROGETTO ESECUTIVO

OGGETTO
MANICA VIA MILANO
INTERVENTI DI MESSA IN SICUREZZA E RIPRISTINO
FACCIATA INTERNA LATO CORTILE DEL BURRO


NOME-FILE | Scad. Plot
1=10
REFERIMENTO
0000
SCALE: 1:100 1:50

REV.	MODIFICHE	DATA	DISEGNATORE	ELABORATO
0	EMISSIONE	novembre 2015		
1	AGGIORNAMENTO	febbraio 2016		
2				
3				
4				
5				


AR05

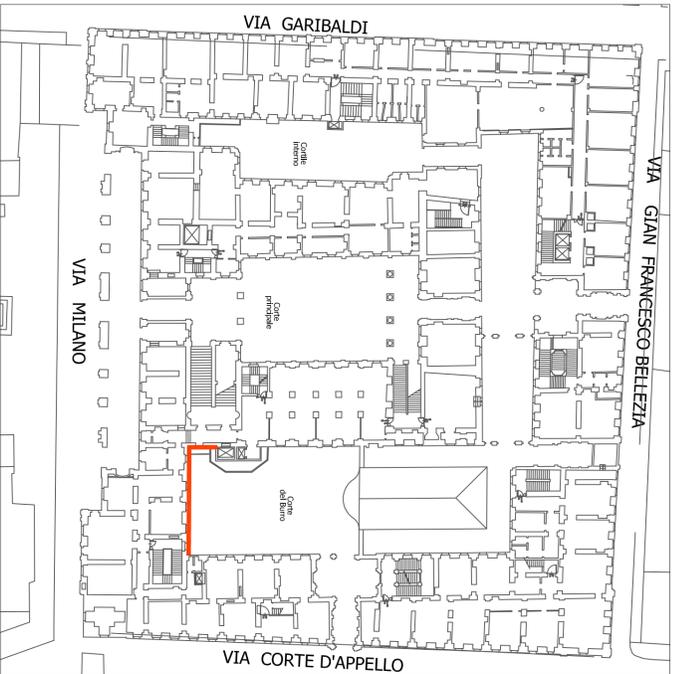

PIANO TERRENO
CON INDIVIDUAZIONE FACCIATE OGGETTO DI INTERVENTO

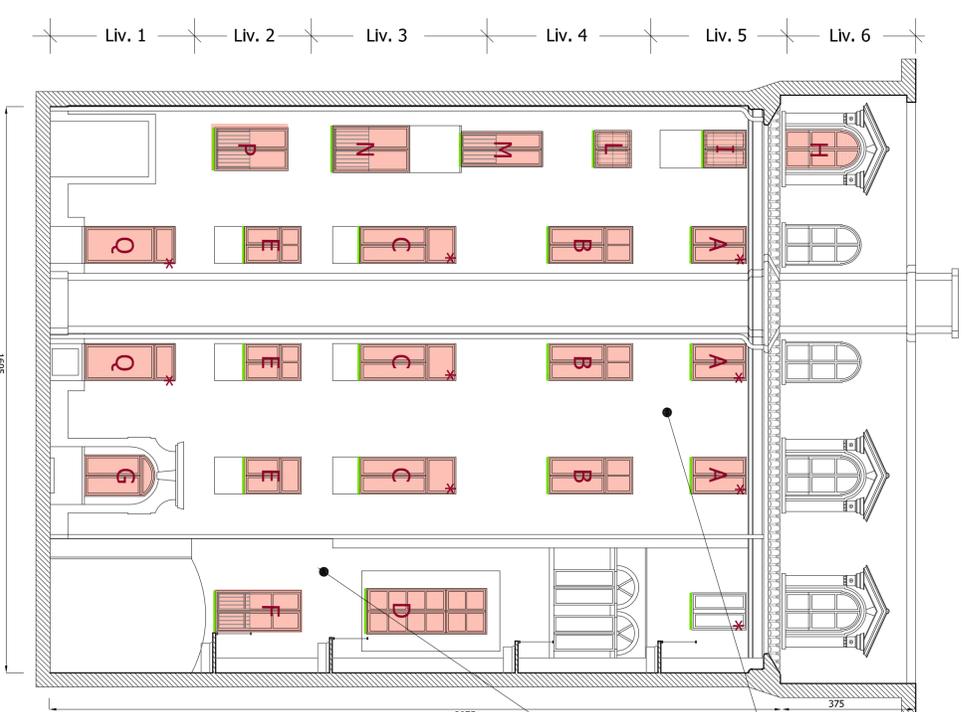

PROSPETTO OVEST SCALA 1:100 - STATO ATTUALE

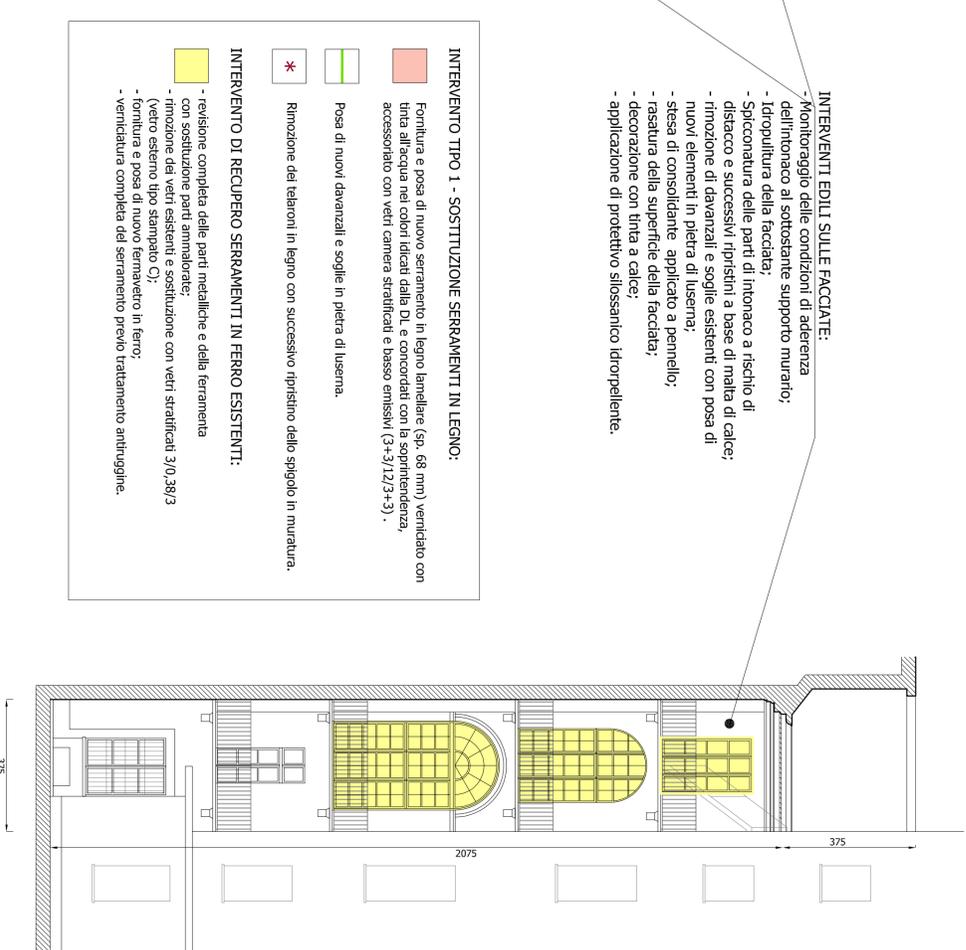


PROSPETTO NORD SCALA 1:100

- INTERVENTI EDILI SULLE FACCIATE:**
- Montioraggio delle condizioni di aderenza dell'intonaco al sottostante supporto murario;
 - Idropulitura della facciata;
 - Spicconatura delle parti di intonaco a rischio di distacco e successivi ripristini a base di malta di calce;
 - rimozione di davanzali e soglie esistenti con posa di nuovi elementi in pietra di Luserna;
 - stesa di consolidante applicato a pennello;
 - resatura della superficie della facciata;
 - decorazione con tinta a calce;
 - applicazione di protettivo silossanico idrorepellente.

- INTERVENTO TIPO 1 - SOSTITUZIONE SERRAMENTI IN LEGNO:**
- Fornitura e posa di nuovo serramento in legno lamellare (sp. 68 mm) verniciato con tinta all'acqua nei colori indicati dalla DL e concordati con la soprintendenza, accessorio con vetri camera stratificati e basso emissivi (3+3/12/3+3).
 - Posa di nuovi davanzali e soglie in pietra di Luserna.
 - Rimozione dei telai in legno con successivo ripristino dello spigolo in muratura.

- INTERVENTO DI RECUPERO SERRAMENTI IN FERRO ESISTENTI:**
- revisione completa delle parti metalliche e della ferramenta con sostituzione parti ammorbidite;
 - rimozione dei vetri esistenti e sostituzione con vetri stratificati 3/0,38/3 (vetro esterno tipo stampato C);
 - fornitura e posa di nuovo fermavetro in ferro;
 - verniciatura completa del serramento previo trattamento antiruggine.

ABACO SERRAMENTI IN PROGETTO scala 1:50

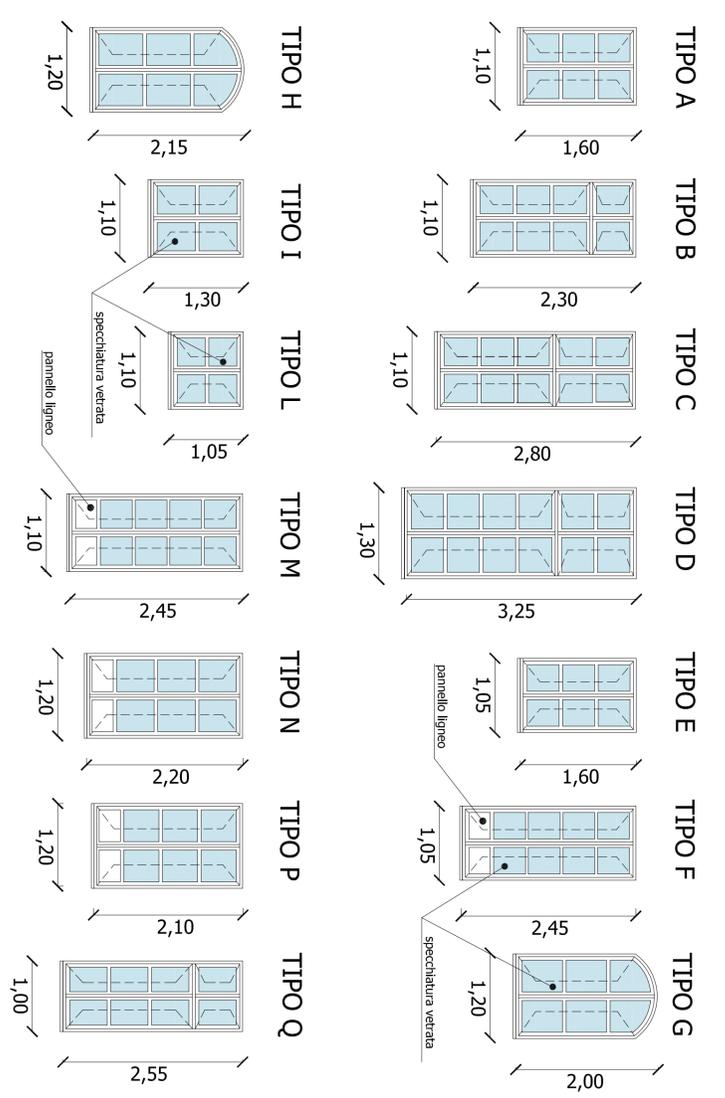

VISTE E PARTICOLARI FACCIATE

