

CITTA' DI TORINO

DIREZIONE EDIFICI MUNICIPALI, PATRIMONIO E VERDE  
SERVIZIO EDIFICI MUNICIPALI

# PROGETTO MANUTENZIONE STRAORDINARIA E MESSA A NORMA PALAZZO CIVICO ANNO 2015

Progetto architettonico:

arch. Eleonora MANFREDI  
arch. Rossella VESSICCHIO  
geom. Pasquale CASTALDO

Progetto impianti elettrici:

per. ind. Pietro LOVECCHIO

Coordinatore per la Sicurezza:

arch. Marco MICHELOTTI

Responsabile del procedimento  
e Dirigente Settore Tecnico:  
arch. Dario SARDI


## PROGETTO ESECUTIVO

OGGETTO	NOTE-FILE	Scala Pict 1=10
FACCIATE SU PIAZZA PALAZZO DI CITTA' E CORTILE DELLA GRIOTA INTERVENTI DI MESSA IN SICUREZZA SERRAMENTI E INTONACI	RIFINIMENTO	0000
	SCALE:	1:100 1:50
REV. MODIFICHE	DATA	DESIGNATORE
0 EMISSIONE	novembre 2015	
1 AGGIORNAMENTO	febbraio 2016	
2		
3		
5		


ELABORATO  
AR.06



PIANO TERRENO SCALA 1:500  
CON INDIVIDUAZIONE FACCIATE OGGETTO DI INTERVENTO

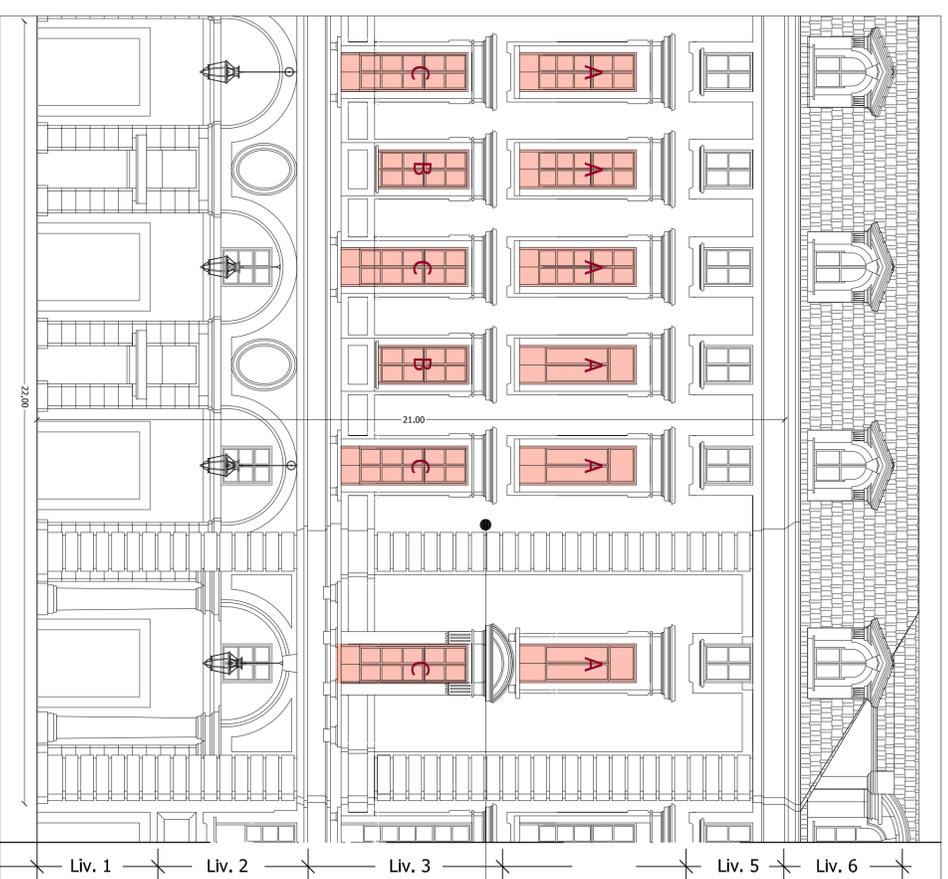


FACCIATA PIAZZA PALAZZO DI CITTA' - STATO DI FATTO - SCALA 1:100

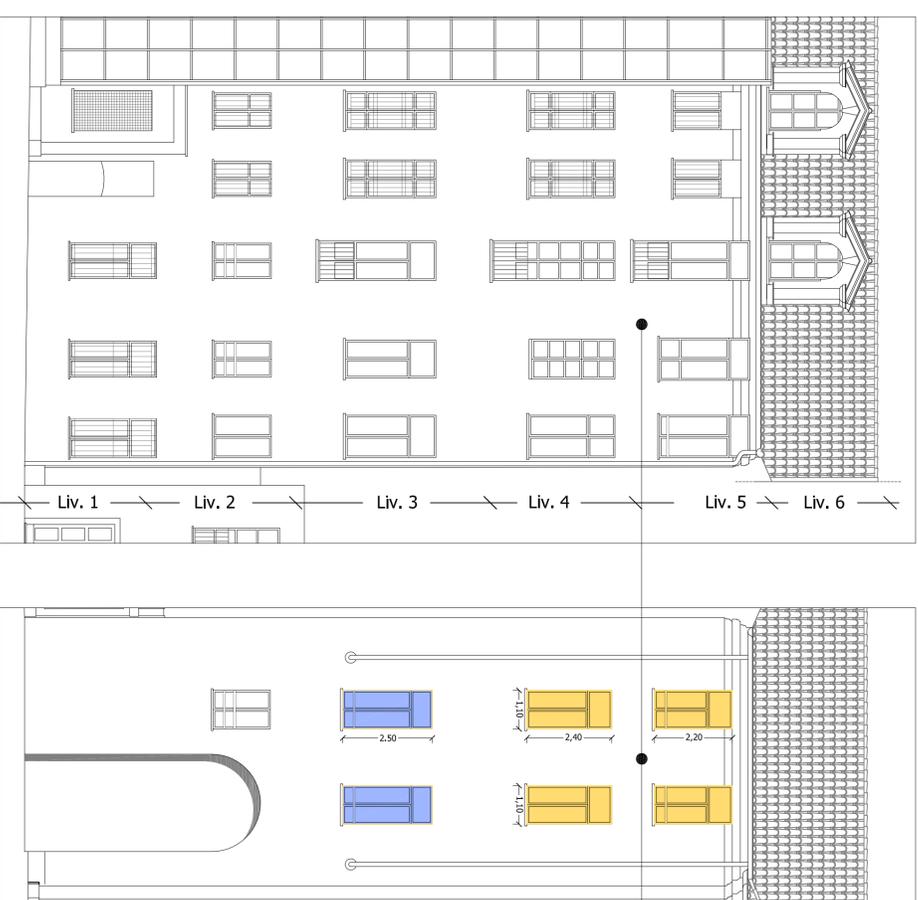

PROSPETTI FACCIATE CORTILE GRIOTA SCALA 1:100

TIPOLOGIA SERRAMENTI NUOVI scala 1:50  
Serramenti in sostituzione livello 3-4: n. 10 di tipo A e n. 2 di tipo B  
I nuovi serramenti in legno lamellare (sp. 68 mm) con vetri basso emissivi  
dovranno mantenere il senso di apertura esistente.

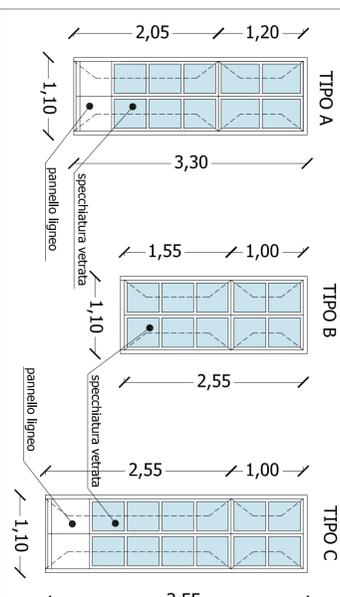

INTERVENTI SULLE FACCIATE:

Monitoraggio condizioni di aderenza degli intonaci al sottostante supporto murario su facciate e cornicioni, con eventuale spicconamento delle parti a rischio di distacco, realizzazione di successivi ripristini con intonaco a calce e ripresa delle decorazione con tinta a calce.

DESCRIZIONE DEGLI INTERVENTI PREVISTI:

- INTERVENTO TIPO 1  
Fornitura e posa di nuovo serramento in legno lamellare (sp. 68 mm) verniciato con tinta all'acqua nei colori indicati dalla DL e concordati con la soprintendenza, accessorato con vetri camera stratificati e basso emissivi (3+3/2/3+3)
- INTERVENTO TIPO 2  
Intervento, da eseguirsi in laboratorio, di recupero e messa in sicurezza del serramento esistente, che prevede interventi di piccolo falegnameria consistente nella sostituzione della ferramenta, sostituzione dei gocciolatoi e delle parti lignee ammorbidite, fissatura dei telai per alloggiamento di nuovi vetri stratificati, sostituzione dei vetri esistenti con nuovi vetri stratificati 3+3; fissaggio degli stessi con nuovi regolini in legno segonati secondo il disegno del telaio originale, riverniciatura del serramento con tinta all'acqua e rimontaggio in sito del serramento.
- INTERVENTO TIPO 3  
Intervento, da eseguirsi in laboratorio, di recupero e messa in sicurezza del serramento esistente, che prevede il consolidamento dei telai lignei del serramento, con il ripristino degli ammorbidimenti tra traversi e montanti e l'eventuale sostituzione delle parti lignee ammorbidite, la sostituzione completa della ferramenta e dei meccanismi di movimentazione con modifica del sistema di aperture, riverniciatura del serramento con tinta all'acqua e rimontaggio in sito del serramento.
- INTERVENTO TIPO 4  
Intervento di recupero e messa in sicurezza del serramento esistente, da eseguirsi in laboratorio, che prevede la rimozione dei vetri esistenti e la loro sostituzione con vetri stratificati 2+2 o 3+3 (lo spessore sarà definito caso per caso in funzione dello spessore del telaio ligneo) fissati con nuovi regolini in legno segonati secondo il disegno del telaio originale

INTERVENTI SULLE FACCIATE:

Monitoraggio condizioni di aderenza degli intonaci al sottostante supporto murario su facciate e cornicioni, con eventuale spicconamento delle parti a rischio di distacco, realizzazione di successivi ripristini con intonaco a calce e ripresa delle decorazione con tinta a calce.



VISTE E PARTICOLARI FACCIATE



14-10-2015 12:28