




2 Assonometria Livello Mezzanini

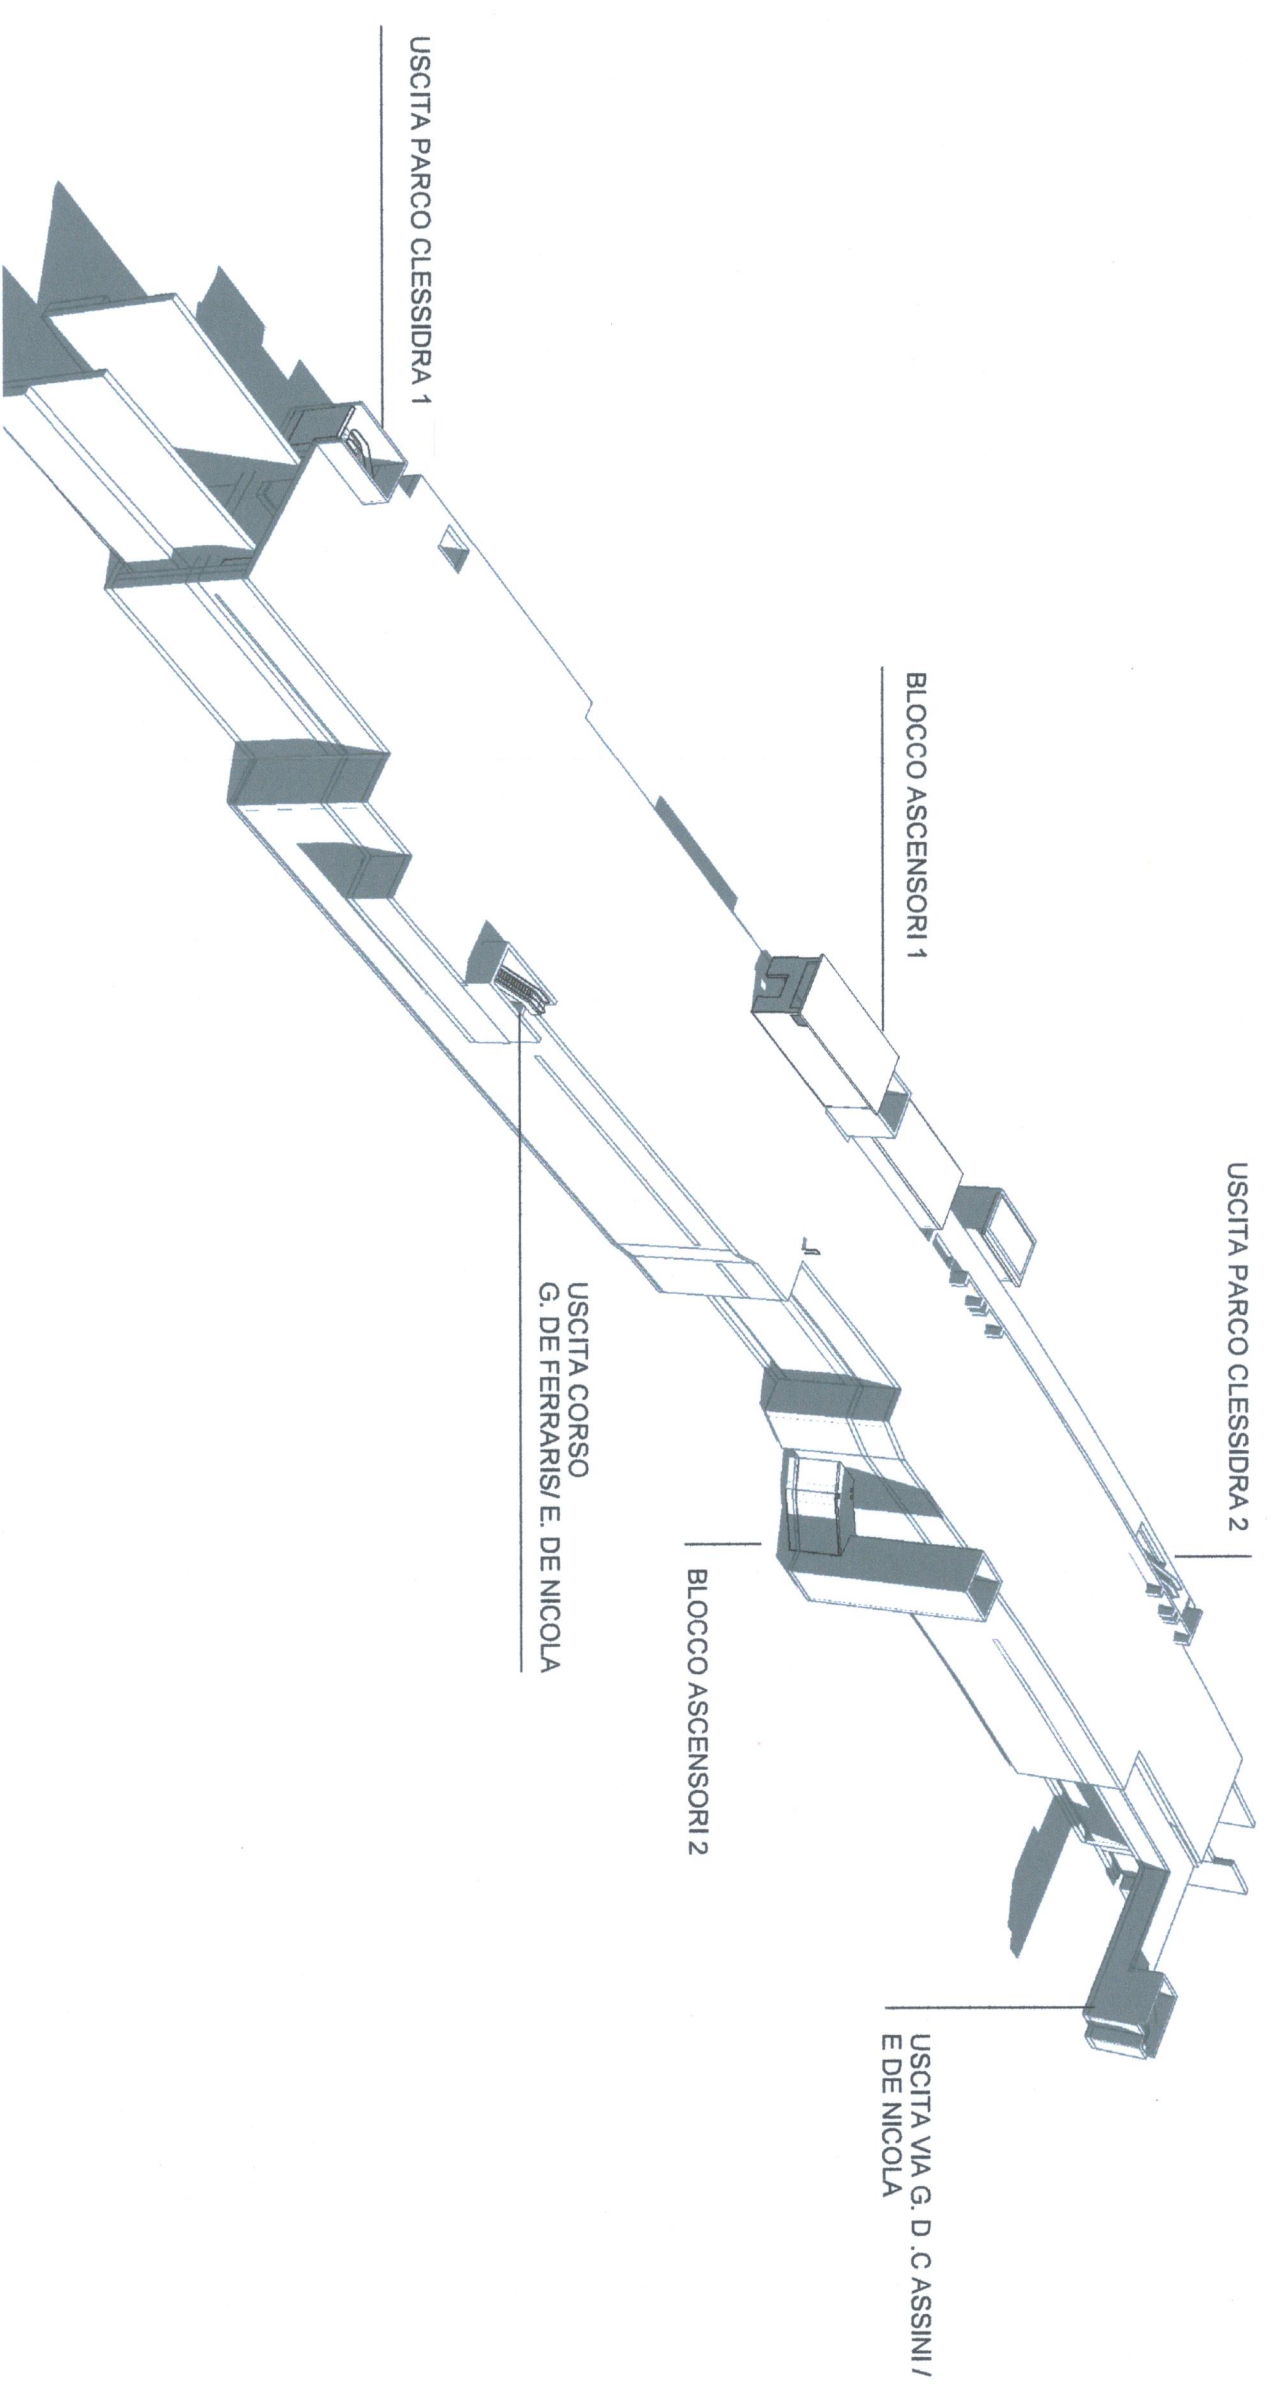

4 Assonometria Livello strada

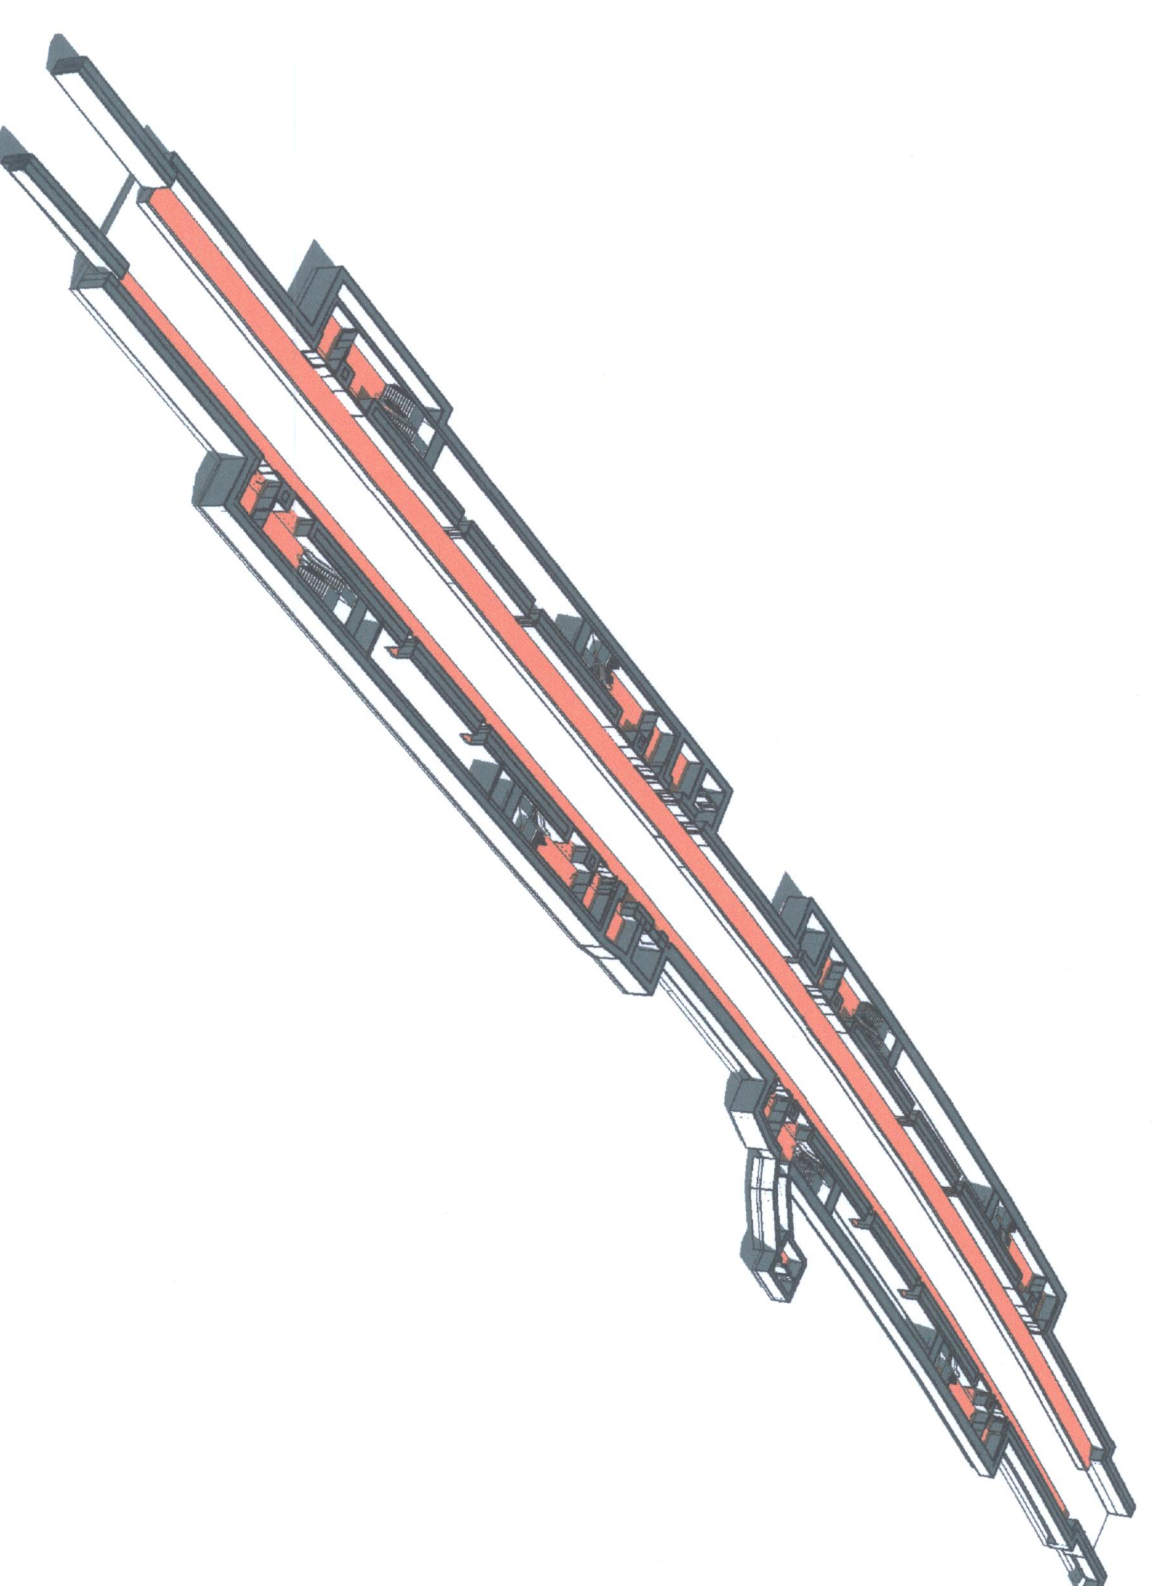

1 Assonometria Livello Banchina Passante

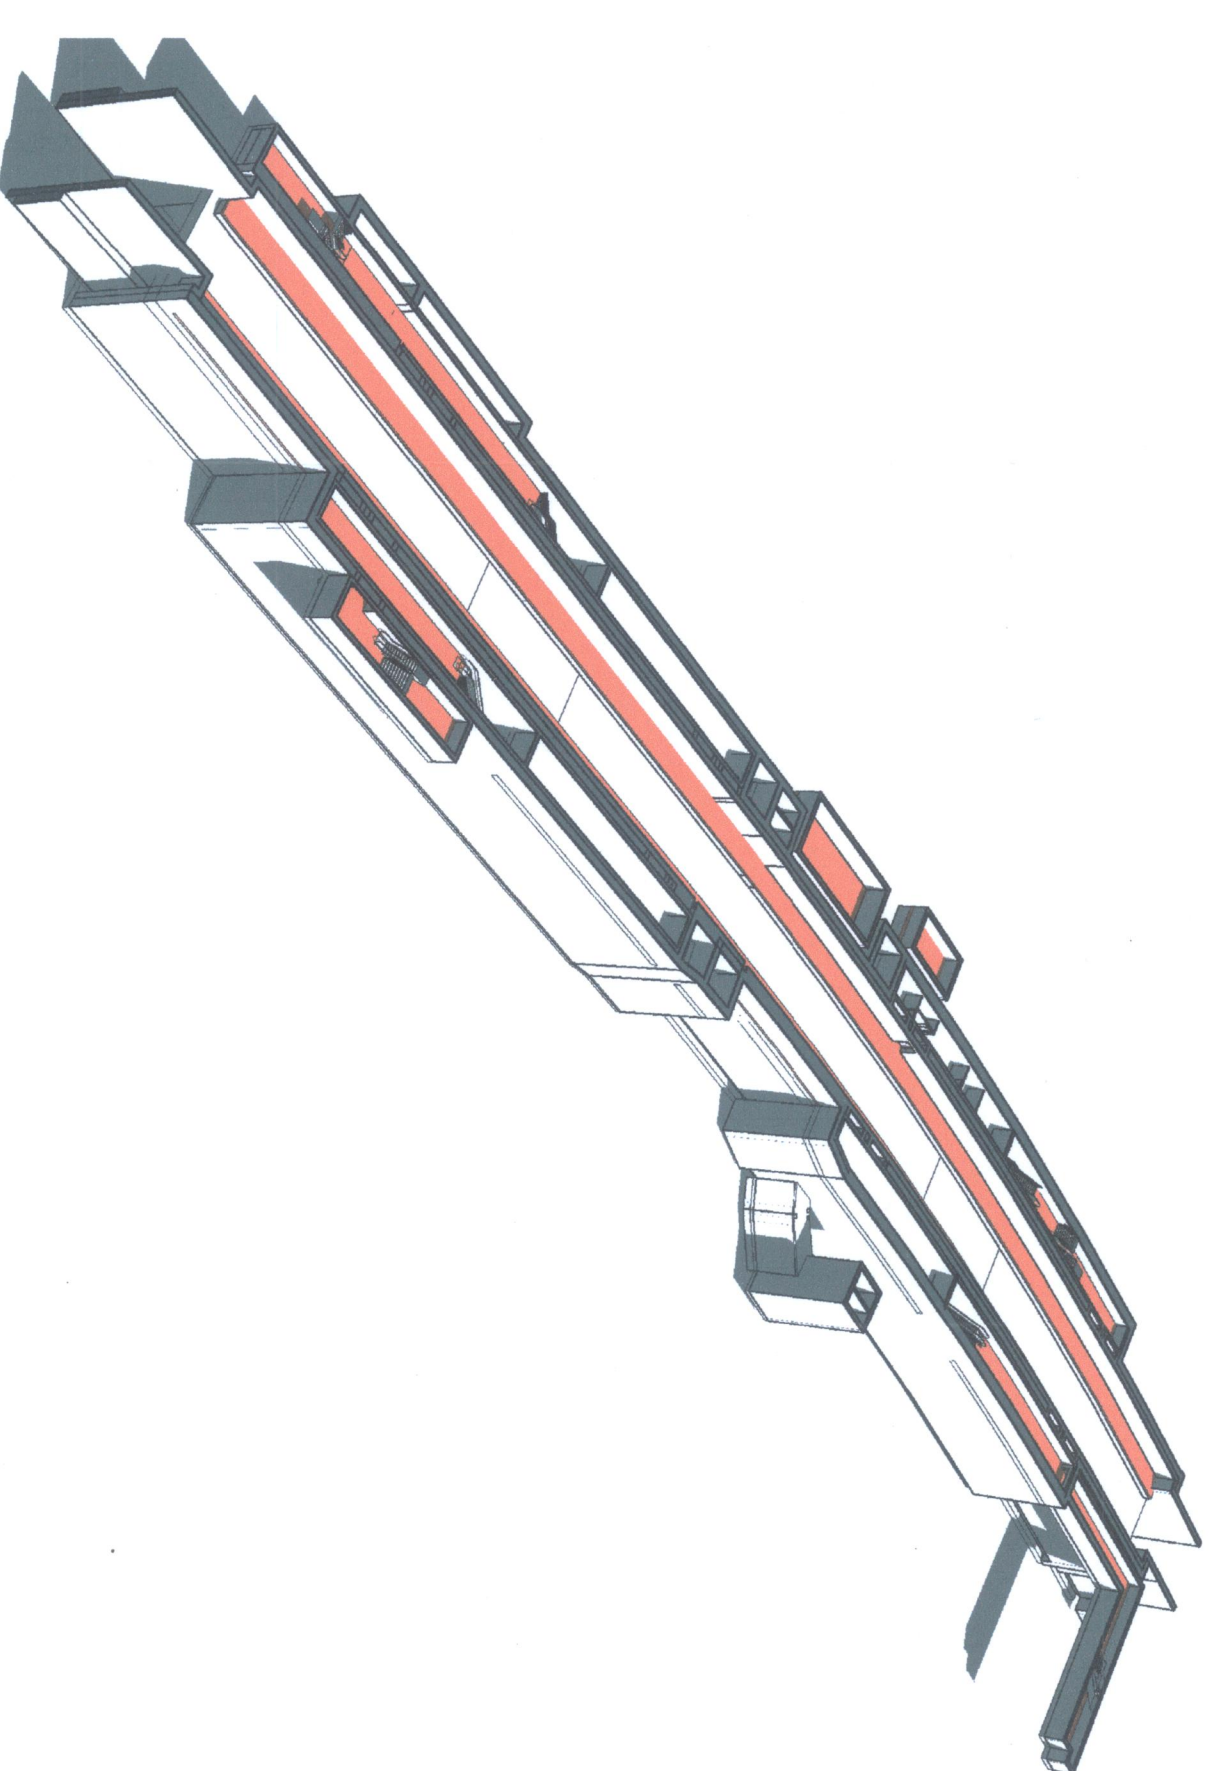

3 Assonometria Livello Diretta

COMITENTE:



PROGETTAZIONE:

DIREZIONE TECNICA
ARCHITETTURA STAZIONI E TERRITORIO
PROGETTO PRELIMINARE
NODO DI TORINO - COMPLETAMENTO FERMATE DI DORA E ZAPPATA

ELABORATI CARATTERIZZANTI - FERMATA DI ZAPPATA

ELABORATO: Assonometrie

COMMESSA: LOTTO 00 PAVI ENTE TRPO DOC. OPERAZIONALE FA0200 PROGR. 001 REV. A

Stato	Descrizione	Scala	Data	Verifica	Data	Approvato	Data	Autore	Data
A	Emulsione per approvazione EMI	1/200	Luglio 2015	M. Pignone	Luglio 2015	F. Ferraresi	Luglio 2015	8. A. Zappata	8. A. Zappata

File: N10700444747420001