DIREZIONE INFRASTRUTTURE E MOBILITA'
SERVIZIO PONTI, VIE D'ACQUA ED INFRASTRUTTURE

CITTA' DI TORINO

INTERVENTI URGENTI SUGLI IMPIANTI A SERVIZIO DEI SOTTOPASSI CITTADINI
SOTTOPASSO LANZA

PROGETTO: **ESECUTIVO**

DATA: **FEBBRAIO 2015**

ELABORATO: **PLANIMETRIA GENERALE INQUADRAMENTO DEGLI INTERVENTI OGGETTO DELL'APPALTO**

DIRETTORE DELLA DIREZIONE: **Ing. Roberto Bertasio**

GRUPPO DI LAVORO:

Geom. Andrea Di Rauso: collaboratore tecnico

TAVOLA: **EL 02** SCALA: **1:1000**

REVISIONE: **01**

PROGETTISTA:
Ing. Barbara Salza

PROGETTISTA OPERE IMPIANTISTICHE:
p.i. Domenico Condemi

RESPONSABILE DEL PROCEDIMENTO:
Ing. Giorgio Marengo

LEGENDA

LOTTO 1 - Canalina in acciaio inox 400X80mm per collegamento locale tecnico IREN a nuovo locale UPS; passo staffaggio <=1,5m. Installazione canalina al di sopra dei corpi illuminati esistenti in modo da evitare fenomeni di ombreggiamento.
Distanza dalla parete >= 450mm in modo da lasciare accessibili per manitenzione sia i corpi illuminanti esistenti che gli alimentatori delle stessa. Le verifiche meccaniche sono a carico dell' impresa aggiudicataria sulla base della definizione dei materiali in fase costruttiva.

LOTTO 2 - Canalina in acciaio inox 200X80mm per distribuzione nuovi circuiti di sicurezza; passo staffaggio <=1,5m. Installazione canalina al di sopra dei corpi illuminati esistenti in modo da evitare fenomeni di ombreggiamento.
Distanza dalla parete >= 450mm in modo da lasciare accessibili per manitenzione sia i corpi illuminanti esistenti che gli alimentatori delle stessa. Le verifiche meccaniche sono a carico dell' impresa aggiudicataria sulla base della definizione dei materiali in fase costruttiva.

LOTTO 3 - Canalina in acciaio inox 200X80mm per distribuzione nuovi circuiti di sicurezza; passo staffaggio <=1,5m. Installazione canalina al di sopra dei corpi illuminati esistenti in modo da evitare fenomeni di ombreggiamento.
Distanza dalla parete >= 450mm in modo da lasciare accessibili per manitenzione sia i corpi illuminanti esistenti che gli alimentatori delle stessa. Le verifiche meccaniche sono a carico dell' impresa aggiudicataria sulla base della definizione dei materiali in fase costruttiva.

Tipologia Canaline Elettriche

Canaline portacavi in acciaio Inox del tipo AISI 304L; DIN 1.430-1; UNI-5 Cr Ni 189 da impiegare all' interno del Sottopasso e per la distribuzione all'interno dei locali UPS e IREN.

CIRCUITI DI SICUREZZA

CIRCUITO SOTTO UPS	LOTTO DI COMPETENZA	
QIS-1 C-1	LOTTO 2	1x16mmq N07V-K Dorsale PE in comune ai nuovi circuiti di illuminazione
QIS-1 C-2	LOTTO 2	
QIS-1 C-3	LOTTO 2	
QIS-1 C-4	LOTTO 2	
QIS-2 C-1	LOTTO 3	1x16mmq N07V-K Dorsale PE in comune ai nuovi circuiti di illuminazione
QIS-2 C-2	LOTTO 3	
QIS-2 C-3	LOTTO 3	
QIS-2 C-4	LOTTO 3	
QIS-2 C-5	LOTTO 3	

INQUADRAMENTO GENERALE SOTTOPASSO LANZA

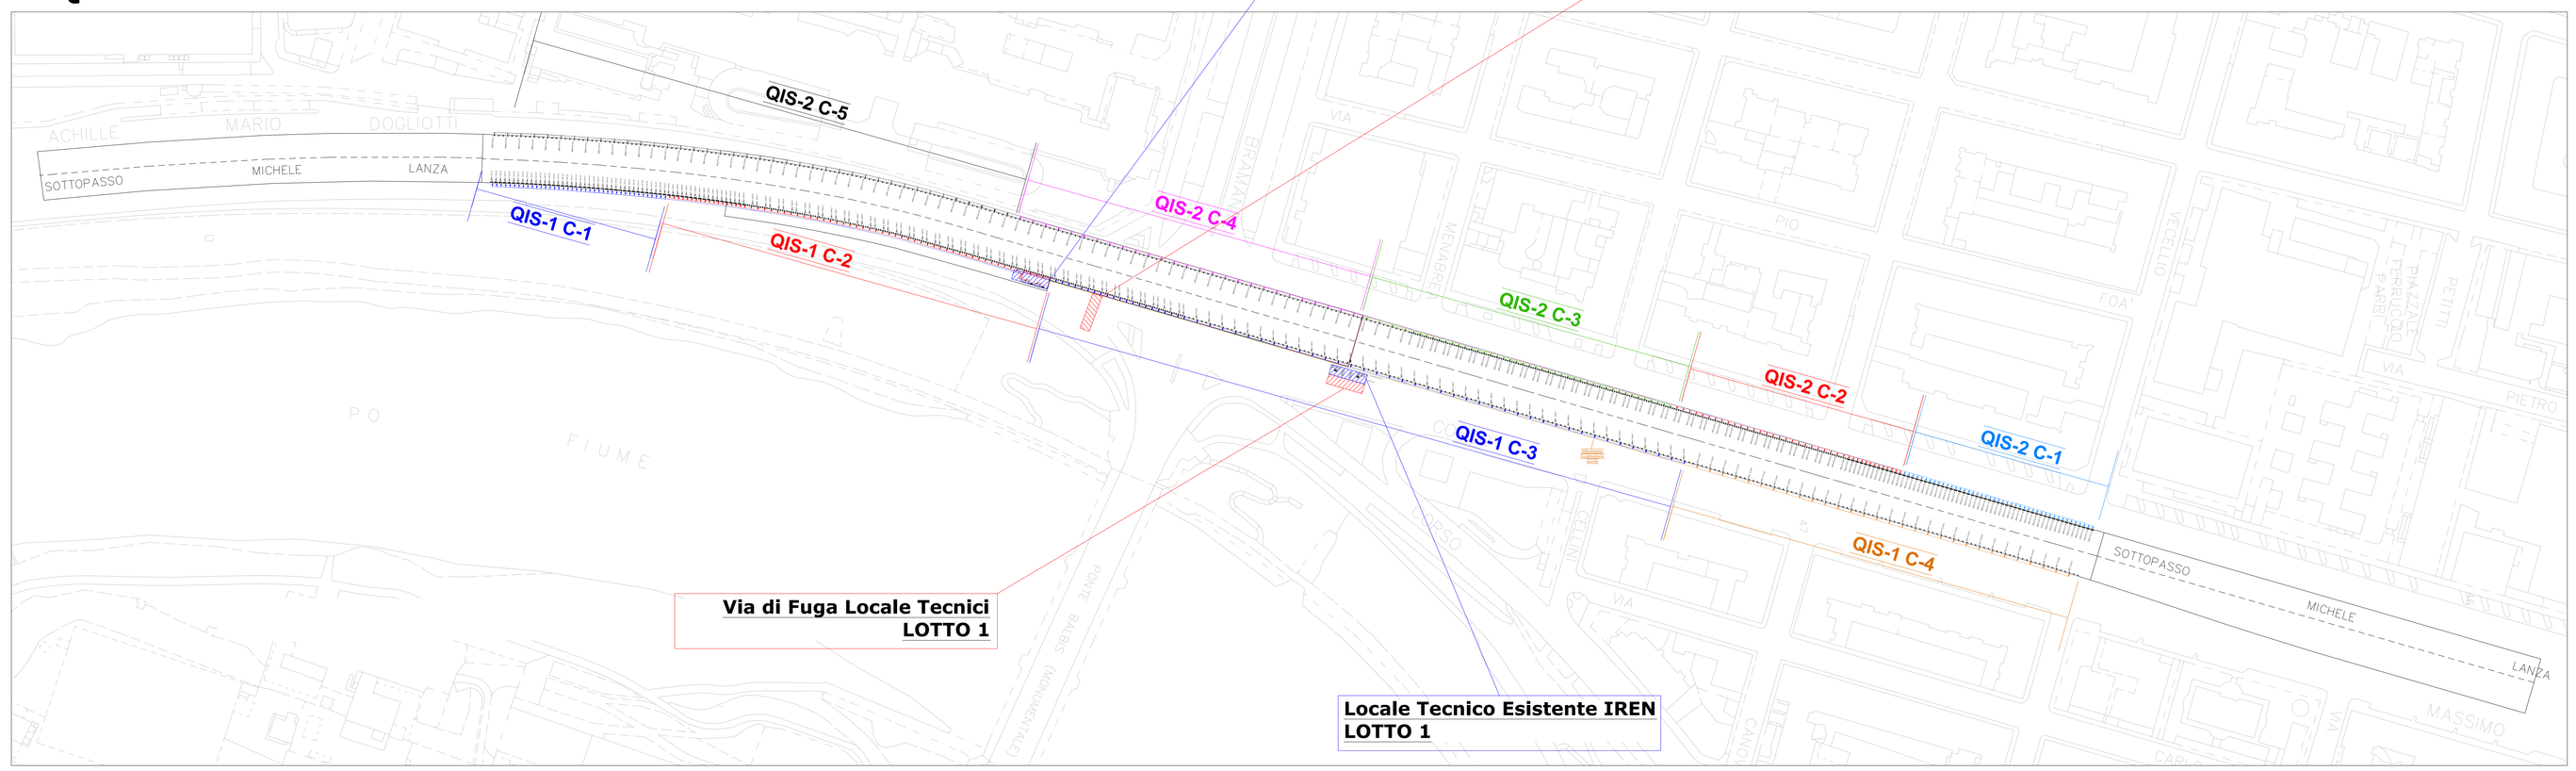

INQUADRAMENTO GENERALE SOTTOPASSO LANZA - PERCORSO CANALINE ELETTRICHE

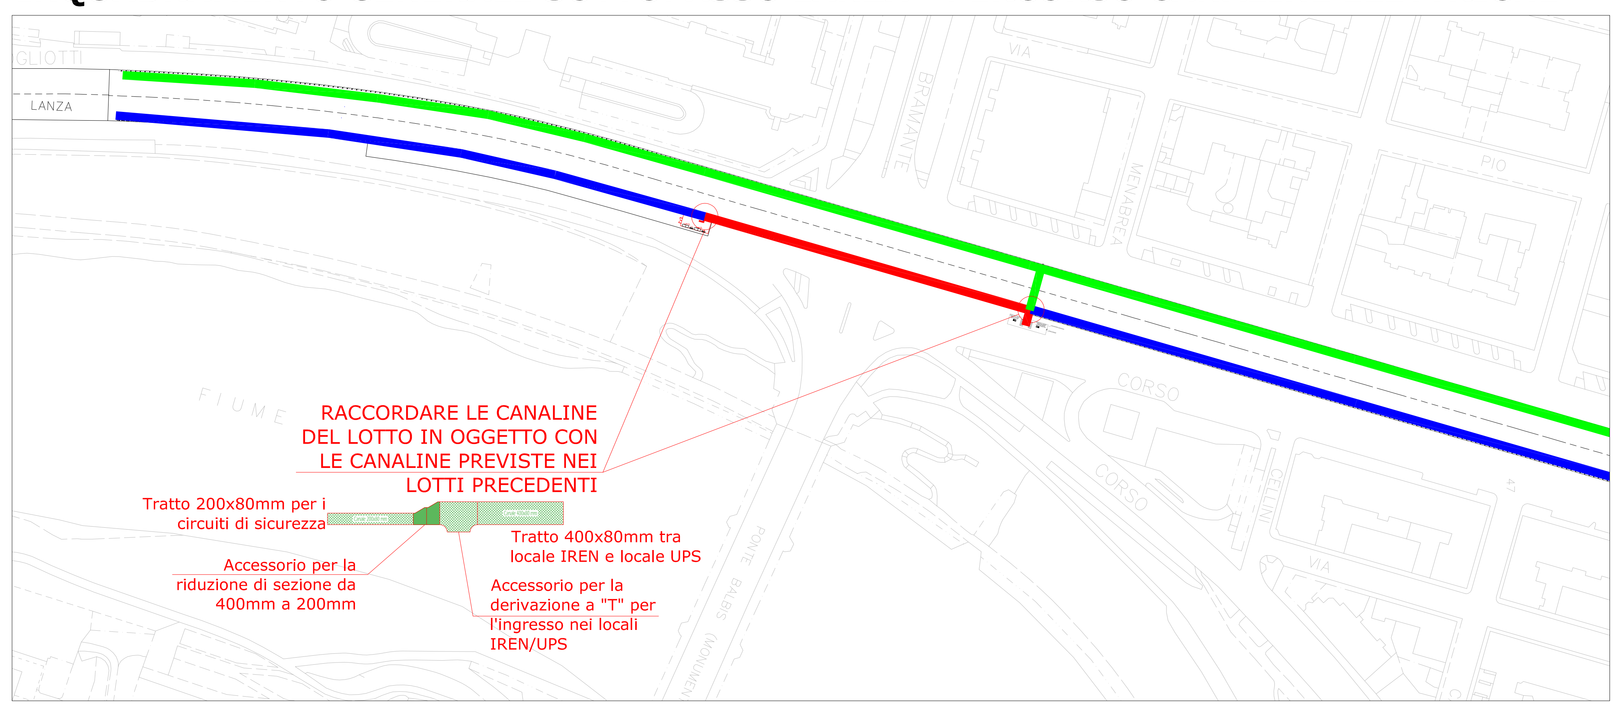

SEZIONE SOTTOPASSO- NUOVI IMPIANTI - Scala 1:100

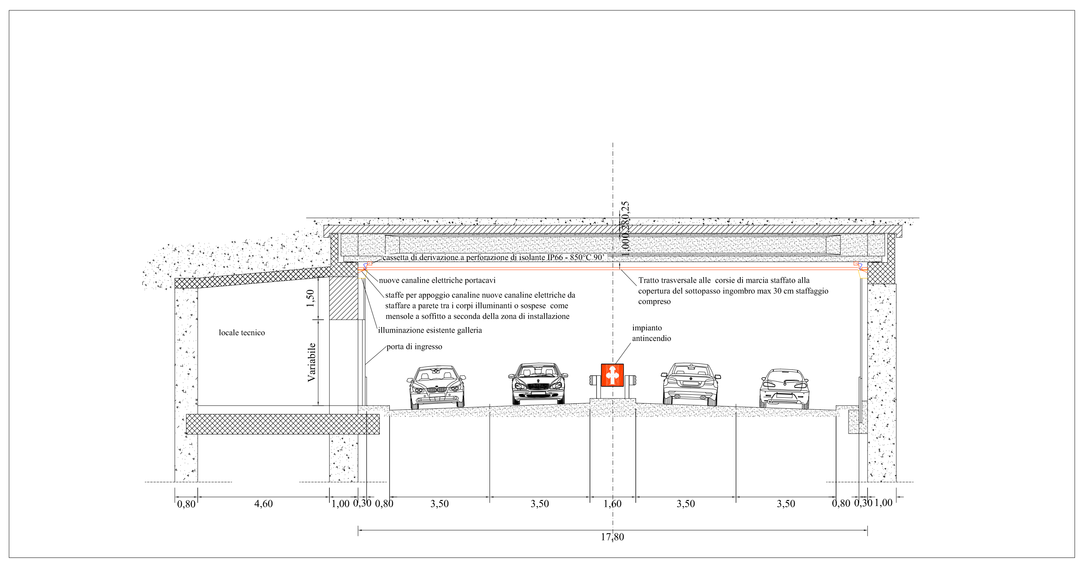

N.B.1 E' OBBLIGO ED ONERE DELL'IMPRESA APPALTATRICE PROVVEDERE ALLA VERIFICA IN SITO DI TUTTE LE MISURE RIPORTATE NELLA PRESENTE TAVOLA GRAFICA ED ALLA LORO EVENTUALE RETTIFICA PRIMA DELL'ESECUZIONE DELLE OPERE.

N.B.2 LE SCETTURE LOTTO 1, LOTTO 2 E LOTTO 3 PRESENTI SULLE TAVOLE GRAFICHE SI RIFERISCONO RISPETTIVAMENTE A :
- LOTTO 1: INTERVENTI GIA' REALIZZATI SULLE USCITE DI SICUREZZA NELL'AMBITO DI UN PRECEDENTE APPALTO
- LOTTO 2: INTERVENTI SULLA SEMICARREGGIATA EST DEL SOTTOPASSO (INCLUSI NEL PRESENTE APPALTO)
- LOTTO 3: INTERVENTI SULLA SEMICARREGGIATA OVEST DEL SOTTOPASSO (INCLUSI NEL PRESENTE APPALTO)

PARTICOLARI RIEMPIMENTO CANALINE ELETTRICHE

Lotto 3 - Canalina 200x80mm
massimo ingombro linee elettriche

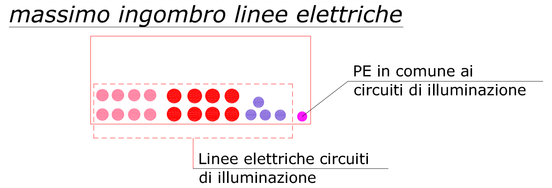

Lotto 2 - Canalina 200x80mm
massimo ingombro linee elettriche

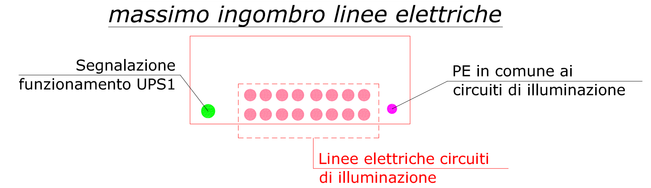
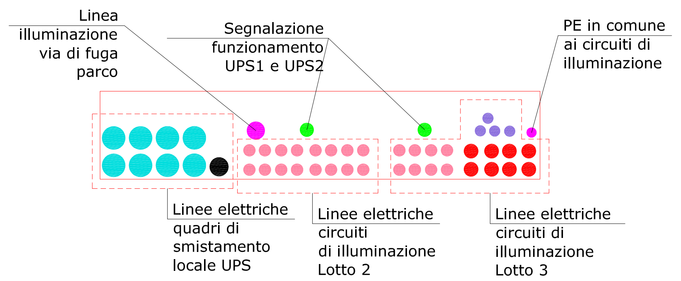
Lotto 2 e 3 - Canalina 400x80mm
massimo ingombro linee elettriche