


Da Quadro:	UPS-1
Partenza:	UPS-1 C-1
Cavo [mm²]:	4(1x70)+(1PE35)
Lunghezza [m]:	5
Frequenza [Hz]:	50
Tensione [V]:	400
Polarità:	Quadrifilare
Tipo morsetto:	CBD 70
Numeraazione morsetto:	0.1,2,3,T

NOTA: TUTTE LE APPARECCHIATURE ELETTRICHE (INTERUTTORI E SEZIONATORI) DOVRANNO ESSERE DOTATI DI CONTATTO DI STATO CABLATI E LASCIATI DISPONIBILI IN MORSETTIERE IN MODO DA CREARE UN UNICO CONTATTO DI ALLARME CUMULATIVO

Distribuzione:	
Rt [ohm]:	
Icc Max [kA]:	4.447
Tens. Nominale [V]:	400
Polarità:	
Frequenza [Hz]:	50
c.d.t. Ingresso [%]:	
Grado di protezione IP:	55

Dati barraura: 400/230V - 50Hz - Ik = 4.439 kA - Idt: 3 A

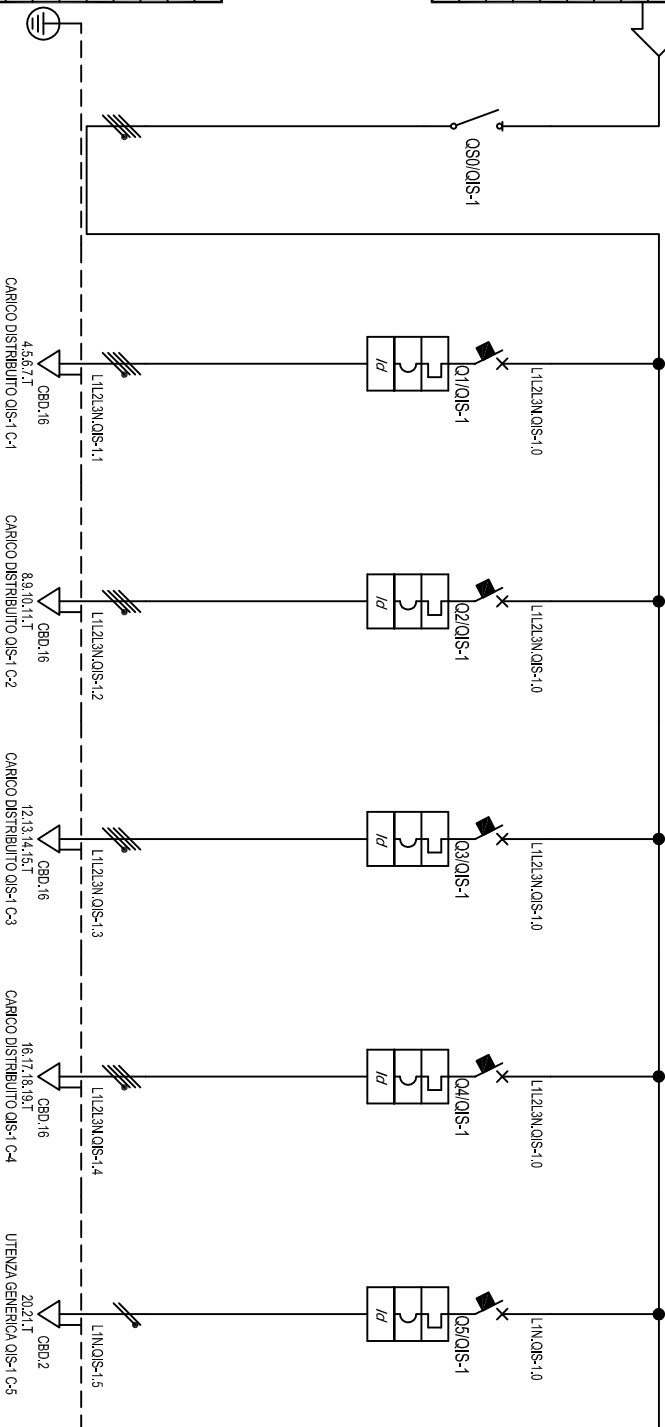

Sigla utenza	QIS-1 C-0
Descrizione	
POTENZA CONTEMPORANEA [kW]	20
CORRENTE (Ib) [A]	31
CosFi	0,9
COEFF. DI CONTEMPORANEITA' [%]	100
SCHEMA FUNZIONALE	
MARCA	
MODELLO	
ESECUZIONE	
TIPOLOGIA	
In max/min/Reg. [A]	
I _m max/min/Reg. [A]	
P.d.l. / Curva [kA]	
I _d max/min/Reg./Classe [A]	
DISTRIBUZIONE	
CADUTA DI TENSIONE PERCENTUALE [%]	2,99
VOLTIMETRO / AMPEROMETRO	
SIGLA	
LUNGHEZZA [m]	
POSA	
K CORRETTIVI (K1,K2,K3,K4)	
Sezione [mmq]	
Portata (Iz) [A]	

	QIS-1 C-1	QIS-1 C-2	QIS-1 C-3	QIS-1 C-4	QIS-1 C-5
QIS-1 C-0					
	4	6,5	6	3	
	6,416	10	9,623	4,811	0,048
	0,9	0,9	0,9	0,9	0,9
	100	100	100	100	100
	--	--	--	--	--
	--	--	--	--	--
	Esecuzione Fissa	Esecuzione Fissa	Esecuzione Fissa	Esecuzione Fissa	Esecuzione Fissa
	Magneto TermicoDIF.	Magneto TermicoDIF.	Magneto TermicoDIF.	Magneto TermicoDIF.	Magneto TermicoDIF.
	--/--/160	--/--/20	--/--/20	--/--/20	--/--/10
	--/--/--	--/--/200	--/--/200	--/--/200	--/--/100
	--/	10 / C	10 / C	10 / C	10 / C
	--	0,5 - Cl. A	0,5 - Cl. A	0,5 - Cl. A	0,03 - Cl. AC
	Quadrifilare	Quadrifilare	Quadrifilare	Quadrifilare	Monofase L+N
	2,99	3,98	3,84	3,92	3,1
	FTG10M1N07 V4K PE	FTG10M1N07 V4K PE	FTG10M1N07 V4K PE	FTG10M1N07 V4K PE	FTG100M1
	345	340	315	445	200
	1434U12 /3000/7	1434U12 /3000/7	1434U12 /3000/7	1434U12 /3000/7	1432M13 /3000/7
	0,700	0,700	0,700	0,700	0,700
	4(1x(6)H(PE)6)	4(1x(6)H(PE)6)	4(1x(6)H(PE)6)	4(1x(6)H(PE)6)	1(3G)5
	75	75	75	75	18

NOTA:

TITOLO

Quadro Illuminazione di Sicurezza 1

CODICE

QIS-1

STUDIO TECNICO GENESIM

PROGETTAZIONE E GERENZA

PER INFORMAZIONI

STUDIO TECNICO GENESIM

VIA S. GIUSEPPE 11, 00187 ROMA, ITALIA

TEL. 06/49400000

Schema Unifilare

PRETIPSO

QIS-1

