

# CITTA' DI TORINO

DIREZIONE EDIFICI MUNICIPALI  
PATRIMONIO E VERDE  
SERVIZIO EDIFICI MUNICIPALI

MANUTENZIONE STRAORDINARIA DIFFUSA 2014  
C6 VIA BOLOGNA 51  
C1-C10

Progetto architettonico:  
MAFFIOTTO arch. Giovanni

Collaboratori:  
SCULLO geom. Marco  
GIACOMINI geom. Federico

Responsabile del procedimento  
e Dirigente Servizio Tecnico: SARDI arch. Dario

## PROGETTO DEFINITIVO

Oggetto:  
**RIQUALIFICAZIONE FISICO-FUNZIONALE  
BASSO FABBRICATO**


PROGETTO | Scale: 1/50  
RIFERIMENTO  
SCALA VARI

REV	MODIFICHE	DATA	REDAZIONE	ELABORATO
0	ESPOSIZIONE	07/11/2014	GIACOMINI geom. Federico	8
1	REVISIONE	01/02/2015	GIACOMINI geom. Federico	
2				
3				
4				
5				

ESTRATTO PRGC




ESTRATTO CARTA TECNICA

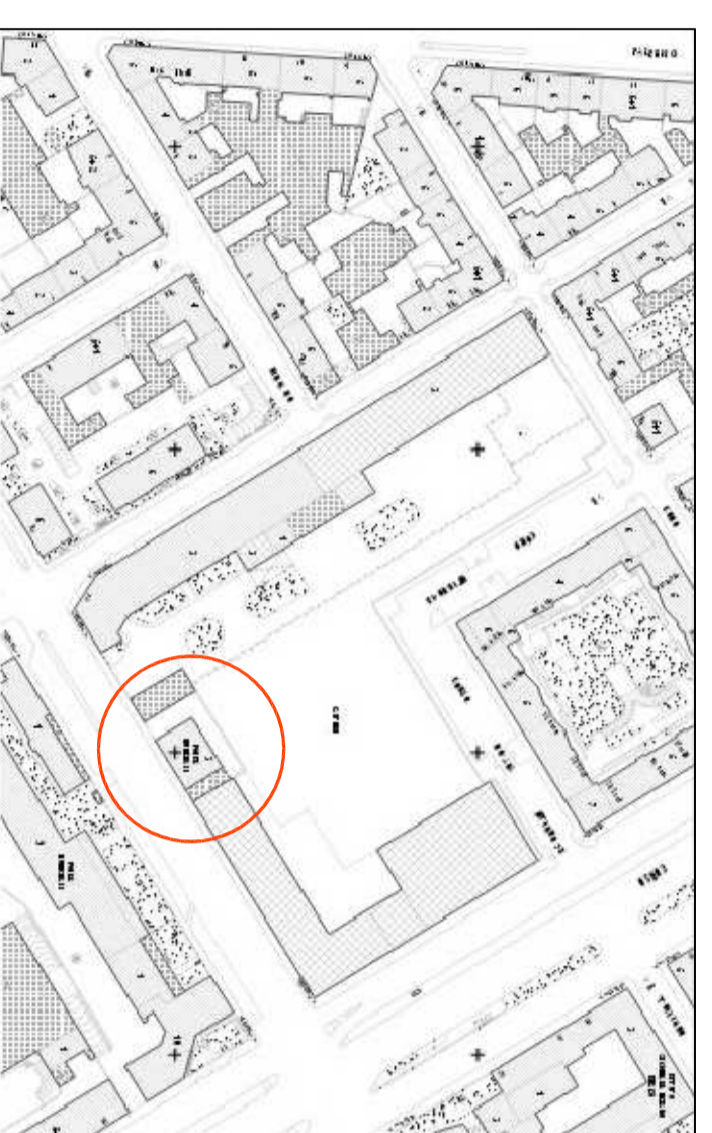

FOTOGRAFIE



PIANTA PIANO TERRENO ATTUALE

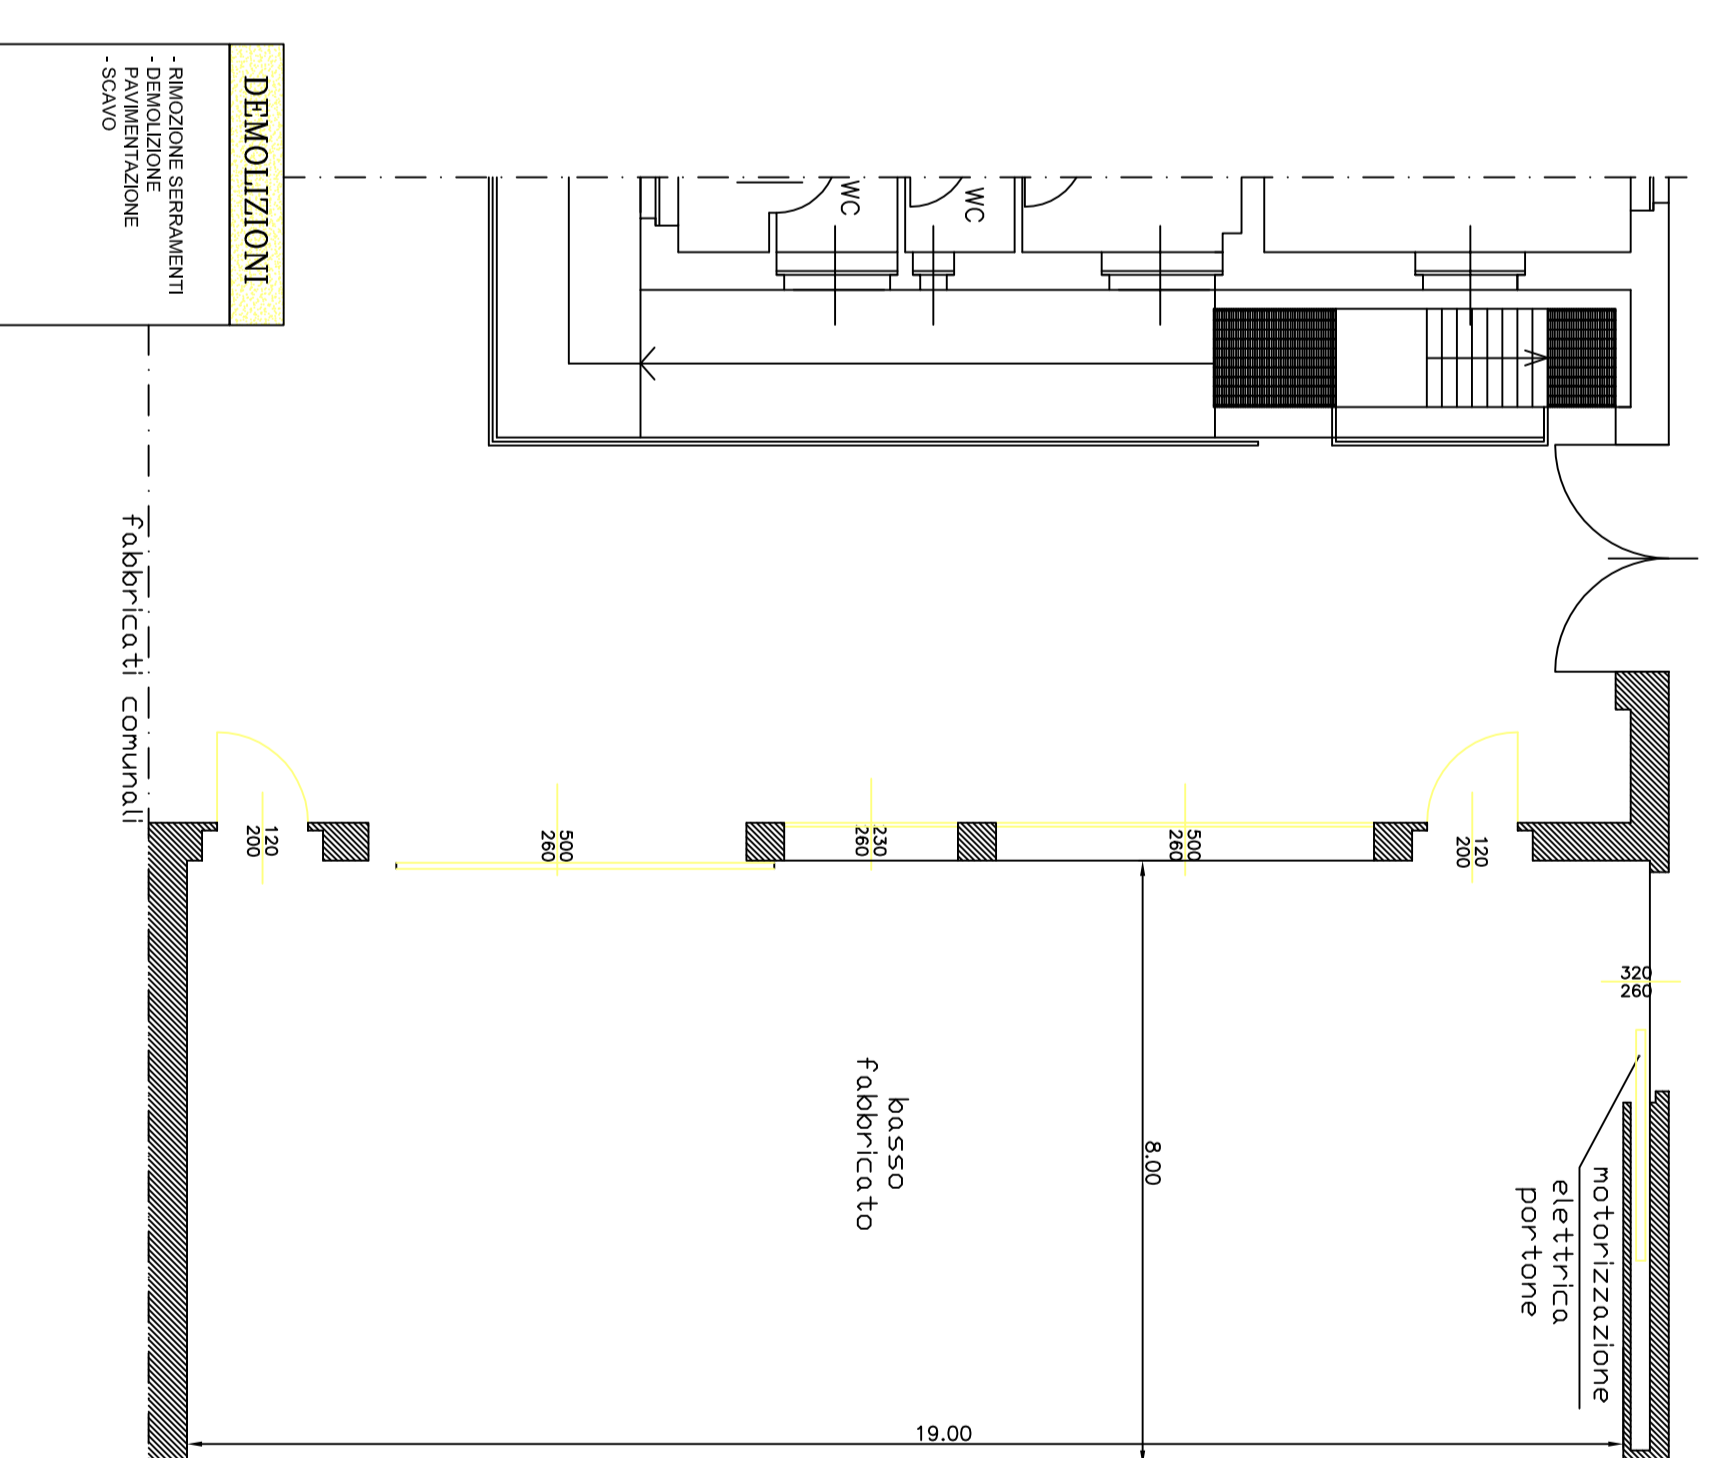

PIANTA PIANO TERRENO PROGETTO

