# CITTA' DI TORINO

DIREZIONE EDIFICI MUNICIPALI
PATRIMONIO E VERDE

SERVIZIO EDIFICI MUNICIPALI

MANUTENZIONE STRAORDINARIA DIFFUSA 2014
C1-C10
C1 VIA DA VERRAZZANO / VIA DEGO 6


Progetto architettonico:
MAFFIOTTO arch. Giovanni

Collaboratori:
SCOLLO geom. Marco
GIACOMINI geom. Federico

Responsabile del procedimento
e Dirigente Servizio Tecnico: SARDI arch. Dario


## PROGETTO DEFINITIVO

OGGETTO

RIFACIMENTO COPERTURE
E INSTALLAZIONE APPARECCHIATURA
ANTIUMIDITA'

NOME-FILE fbl00010 | Scala Plot 1=10

RIFERIMENTO 0000

SCALA VARIE

ELABORATO 1

| REV | MODIFICHE | DATA | REDATTORE |
|---|---|---|---|
| 0 | EMISSIONE | OTT. 2014 | GIACOMINI geom. Federico |
| 1 | REVISIONE | NOV. 2014 | GIACOMINI geom. Federico |
| 2 | REVISIONE | GIUG. 2015 | GIACOMINI geom. Federico |
| 3 | | | |
| 4 | | | |
| 5 | | | |

## ESTRATTO PRGC

## ESTRATTO CARTA TECNICA

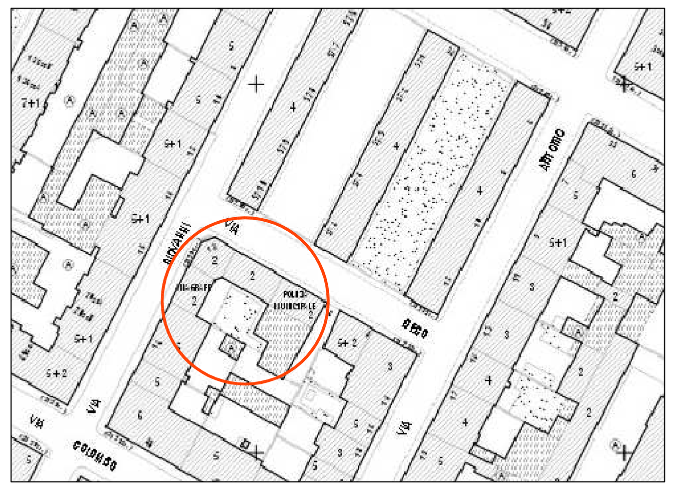

## FOTOGRAFIE

## PIANTA PIANO INTERRATO

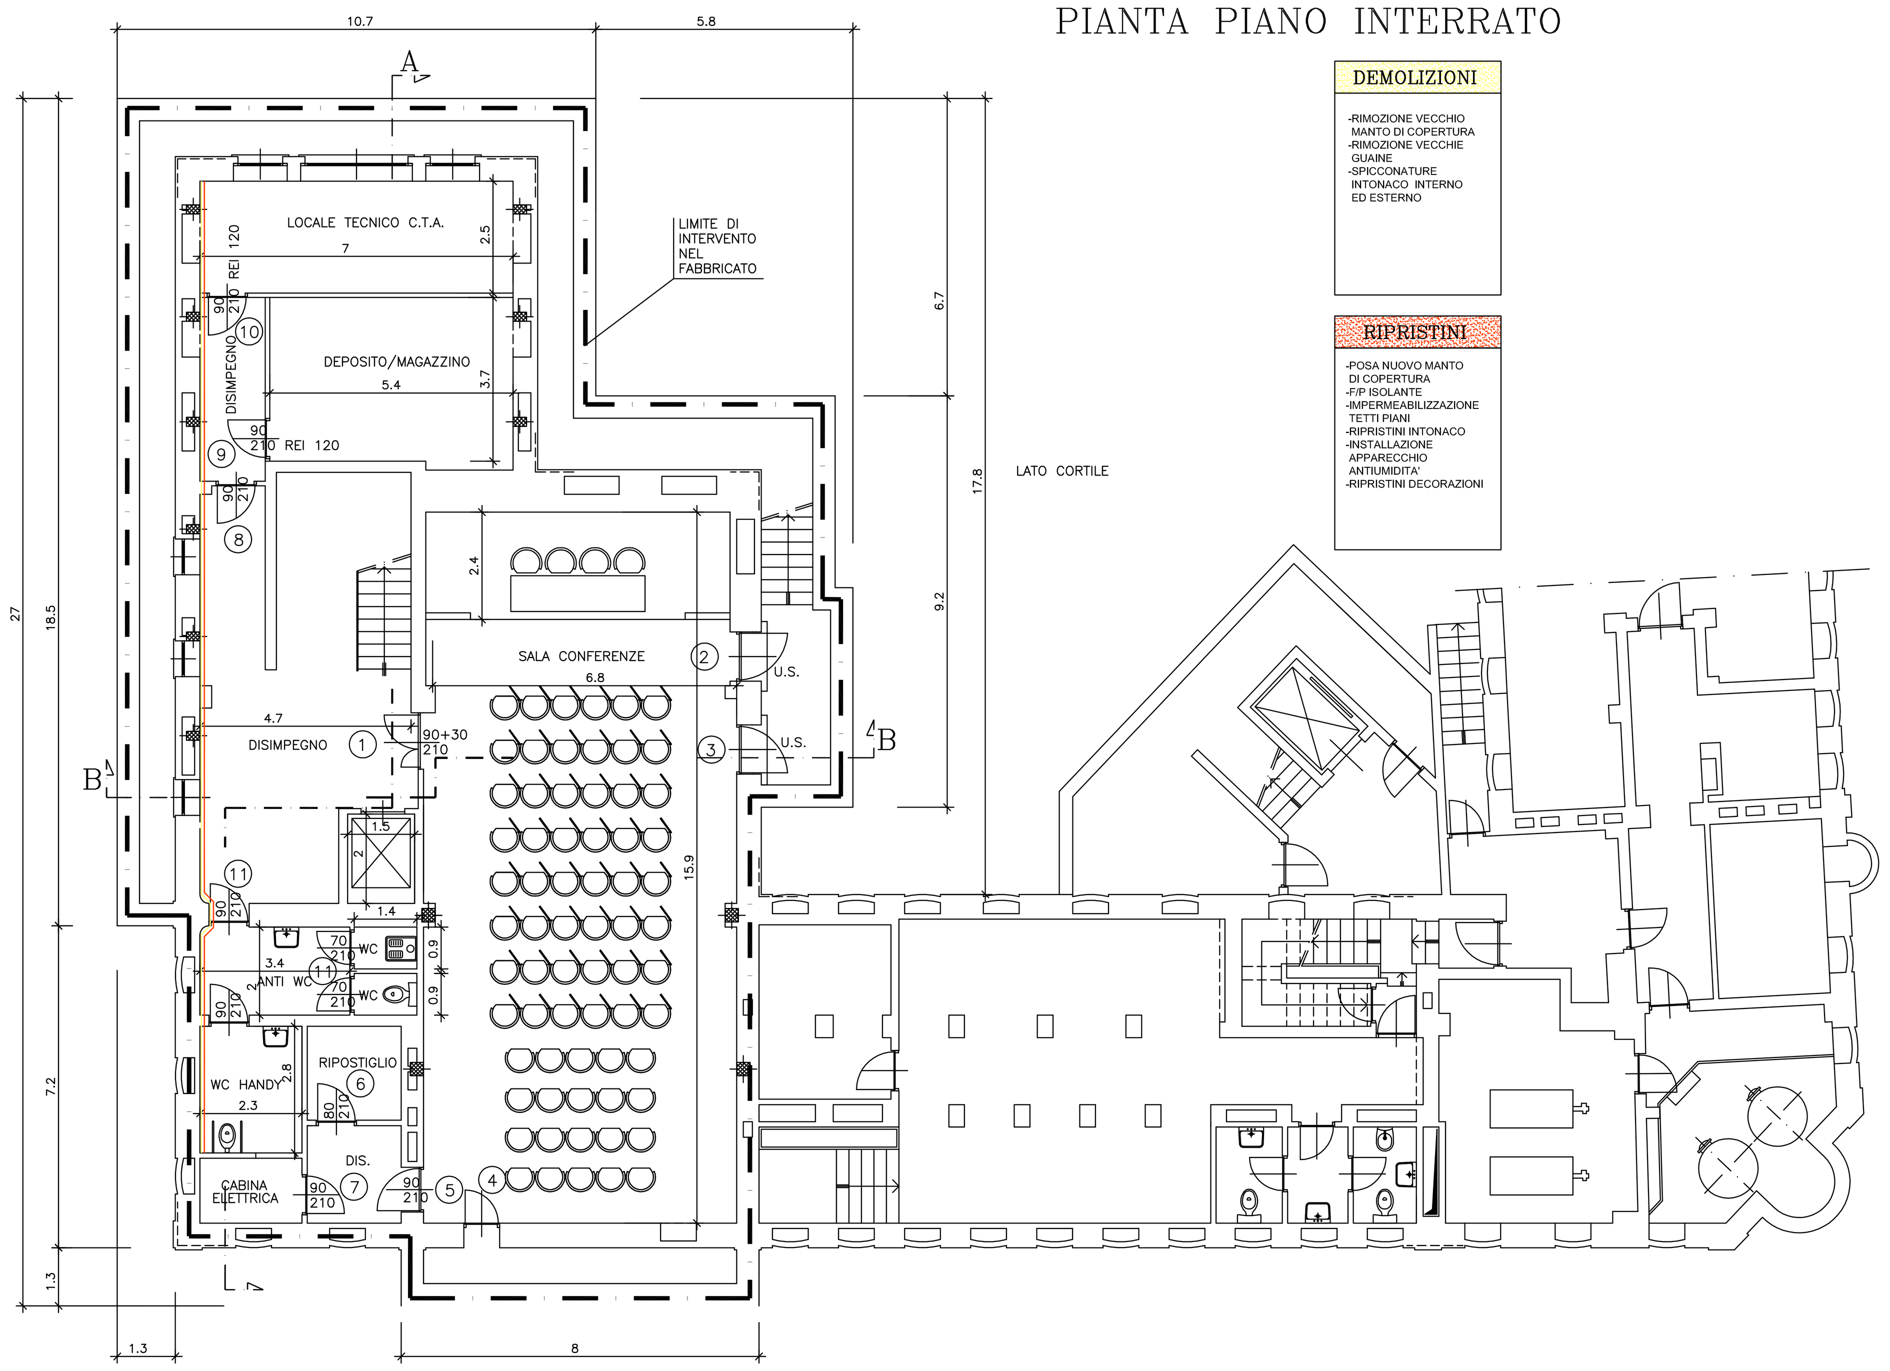


**DEMOLIZIONI**

- RIMOZIONE VECCHIO MANTO DI COPERTURA
- RIMOZIONE VECCHIE GUAINE
- SPICCONATURE INTONACO INTERNO ED ESTERNO

**RIPRISTINI**

- POSA NUOVO MANTO DI COPERTURA
- F/P ISOLANTE
- IMPERMEABILIZZAZIONE TETTI PIANI
- RIPRISTINI INTONACO
- INSTALLAZIONE APPARECCHIO ANTIUMIDITA'
- RIPRISTINI DECORAZIONI