

CITTA' DI TORINO

DIREZIONE EDIFICI MUNICIPALI  
PATRIMONIO E VERDE  
SERVIZIO EDIFICI MUNICIPALI

MANUTENZIONE STRAORDINARIA DIFFUSA 2014  
C3 VIA MONTE ORTIGARA 93-95

Progetto architettonico:  
MAFFIOTTO arch. Giovanni

Collaboratori:  
SCOLLO geom. Marco  
GIACOMINI geom. Federico


Responsabile del procedimento  
e Dirigente Servizio Tecnico: SARRO arch. Dario

| PROGETTO DEFINITIVO         |           |            |                    | NUMERALE Scale per<br>Riduzione 1-10 |
|-----------------------------|-----------|------------|--------------------|--------------------------------------|
| OGGETTO                     |           |            |                    | REFERENZIO<br>CUDO                   |
| RIFACIMENTO TRATTO FOGNARIO |           |            |                    | SCALA<br>VARIE                       |
| REV                         | MODIFICHE | DATA       | REDAUTORE          | ELABORATO                            |
| 0                           | EMISSIONE | 07/11/2014 | SCOLLO geom. Marco | 4                                    |
| 1                           |           |            |                    |                                      |
| 2                           |           |            |                    |                                      |
| 3                           |           |            |                    |                                      |
| 4                           |           |            |                    |                                      |
| 5                           |           |            |                    |                                      |


ESTRATTO PRGC




ESTRATTO CARTA TECNICA

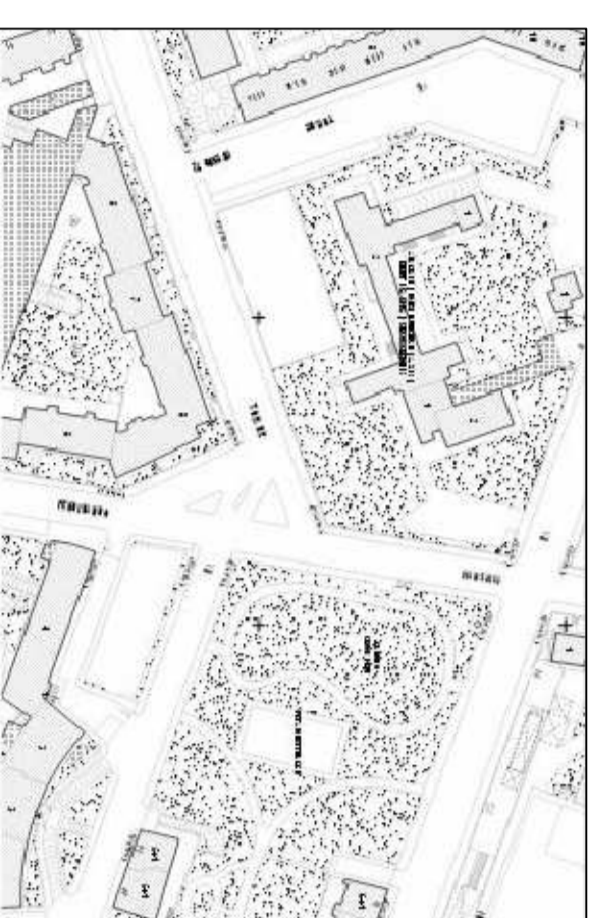


ESTRATTO MAPPA FOGNATURE DELLA CITTA' DI TORINO

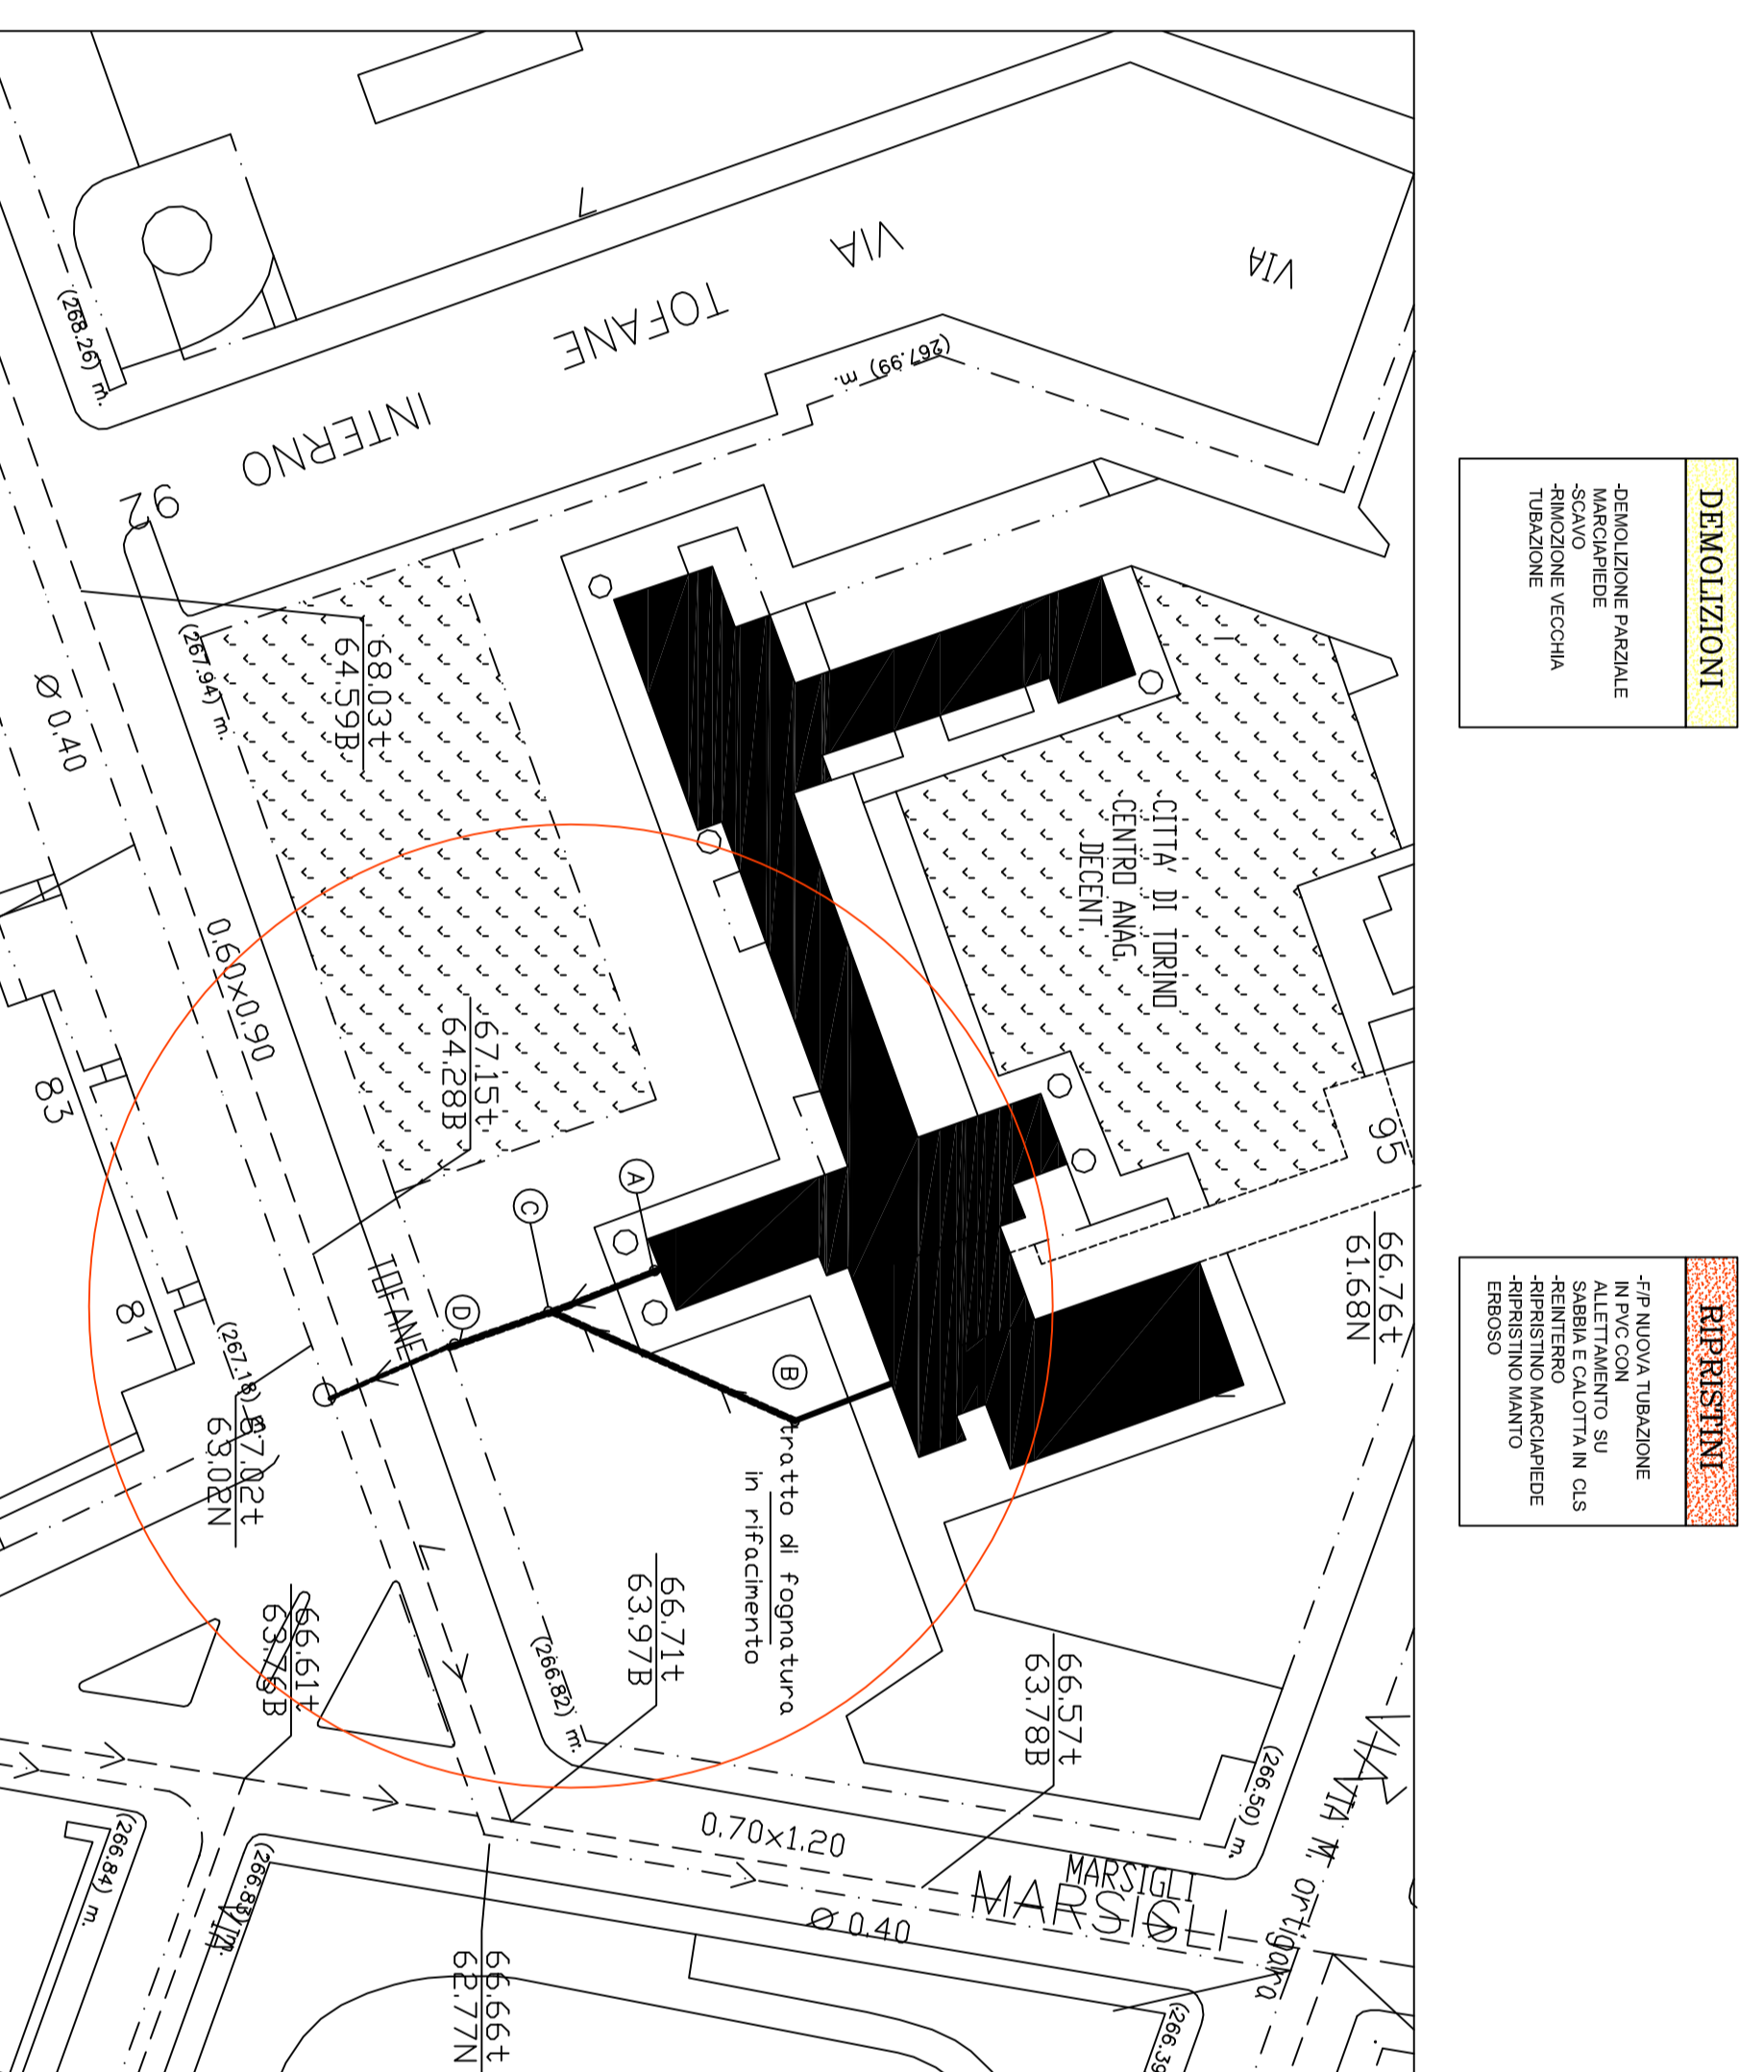

PLANIMETRIA INTERVENTO IN PROGETTO

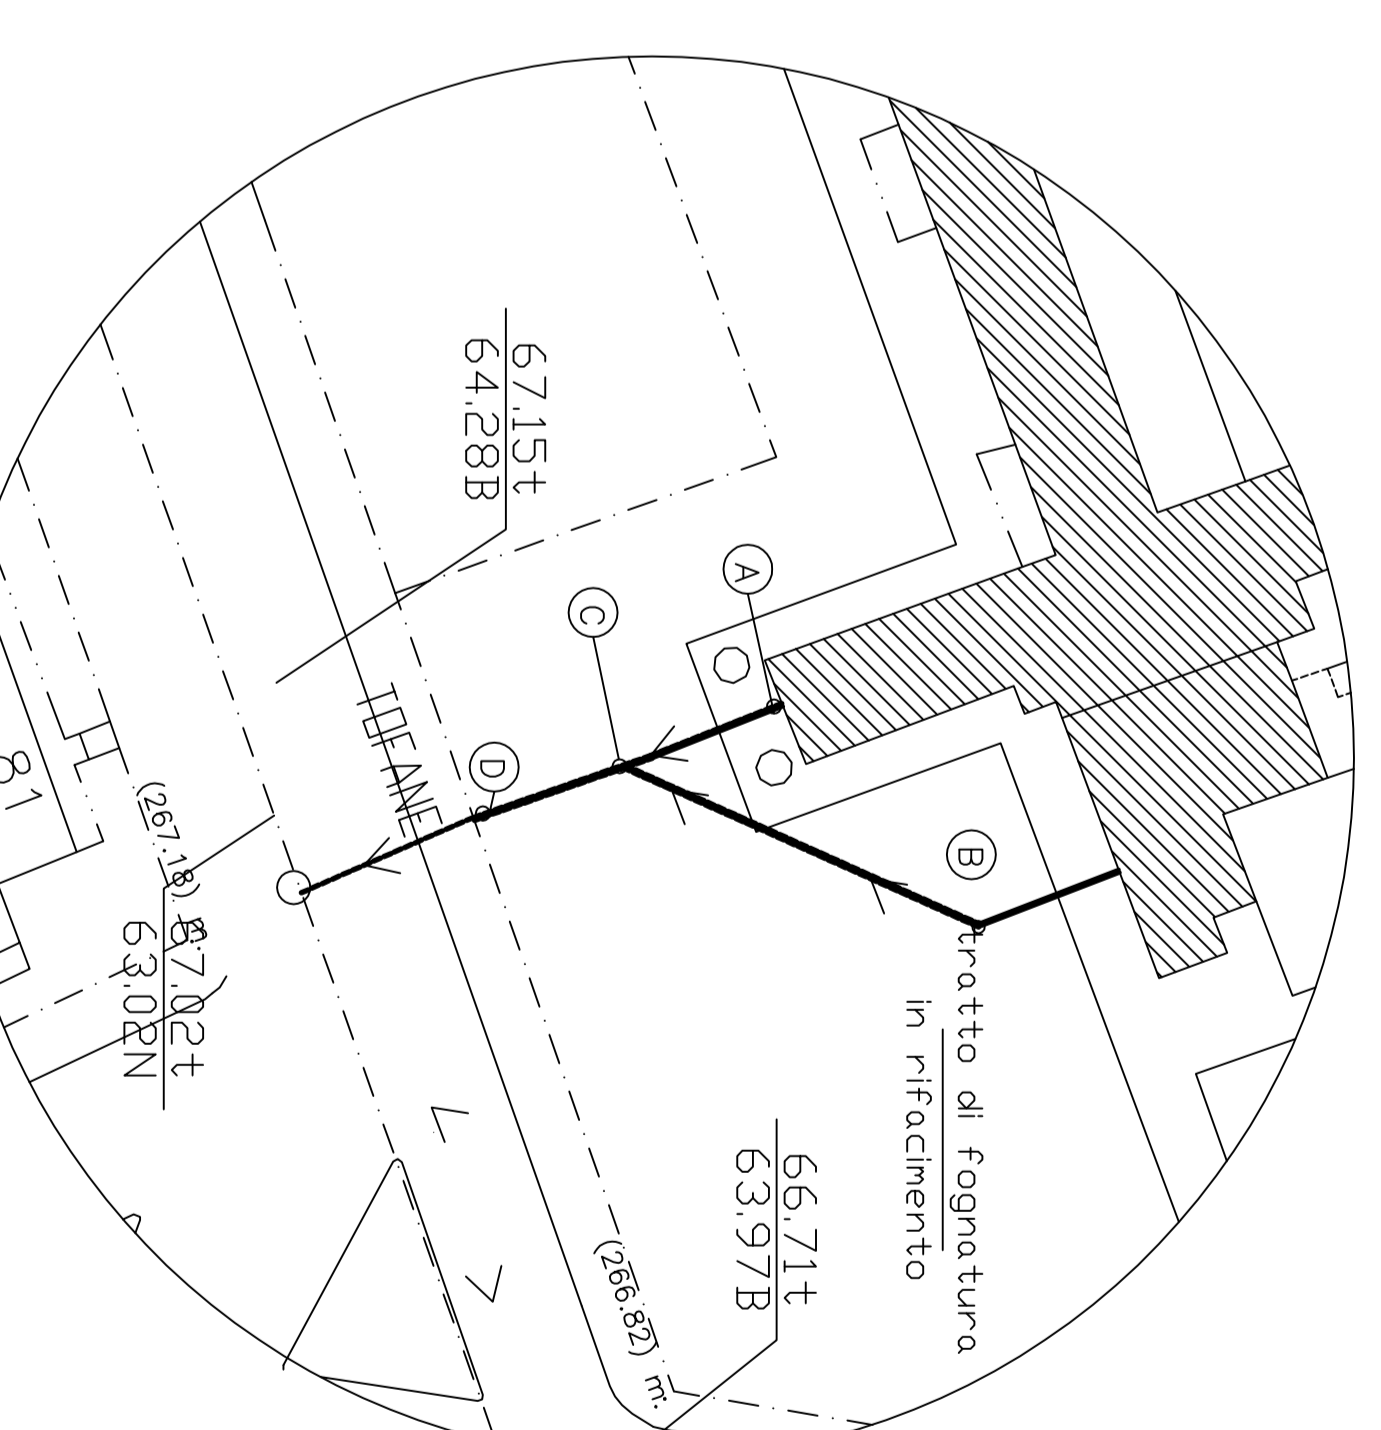

PROFilo LONGITUDINALE TRATTO A-C-D

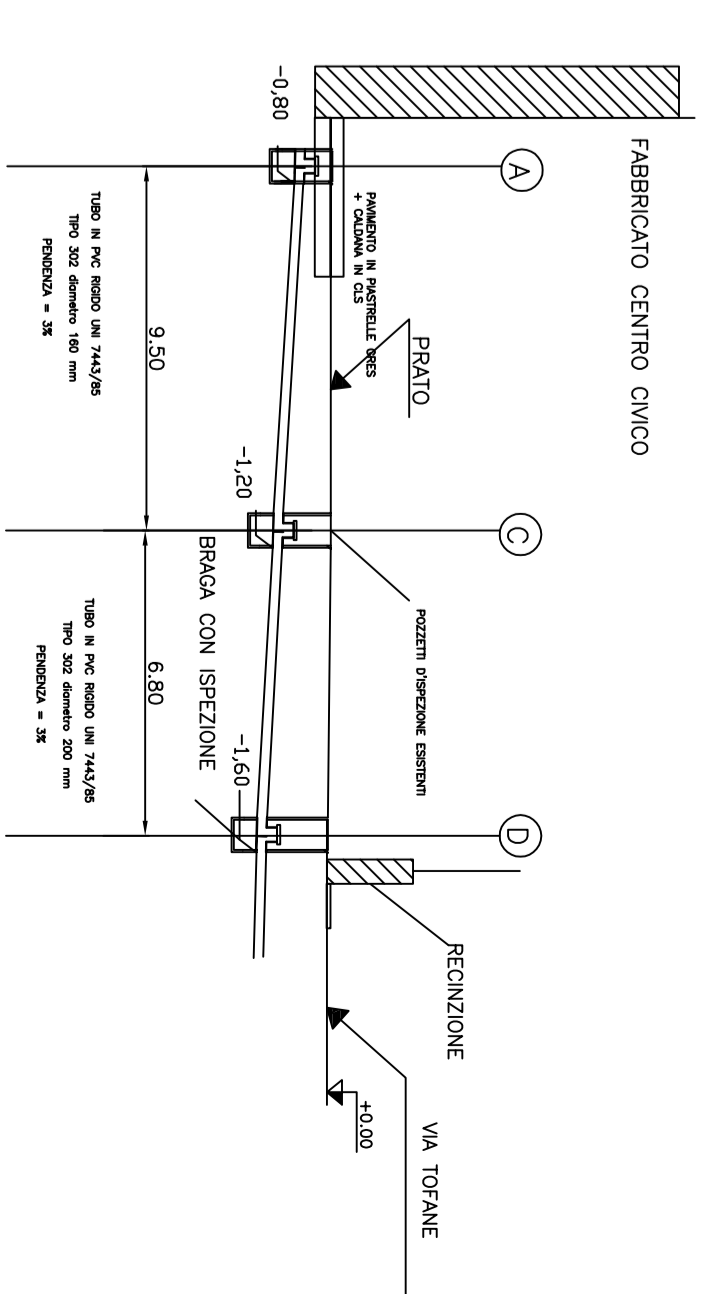

PROFilo LONGITUDINALE TRATTO B-C

