

Agenzia delle Entrate  
CATASTO FABBRICATI  
Ufficio Provinciale di  
Torino

Dichiarazione protocollo n. \_\_\_\_\_ del \_\_\_\_\_  
Planimetria di u.i.u. in Comune di Torino  
Viale Dogali


*La Dirigente*  
**.ssa Susanna RORATO**  
civ. 12

Identificativi Catastali:  
Sezione:  
Foglio: 1405  
Particella: 1  
Subalterno: 3

Compilata da:  
Bounous Renzo  
Iscritto all'albo:  
Architetti  
Prov. Torino N. 02449

Scheda n. 4 Scala 1:1500

PIANO TERRENO  
PLANIMETRIA RAPPRESENTATIVA  
POSIZIONE FABBRICATI

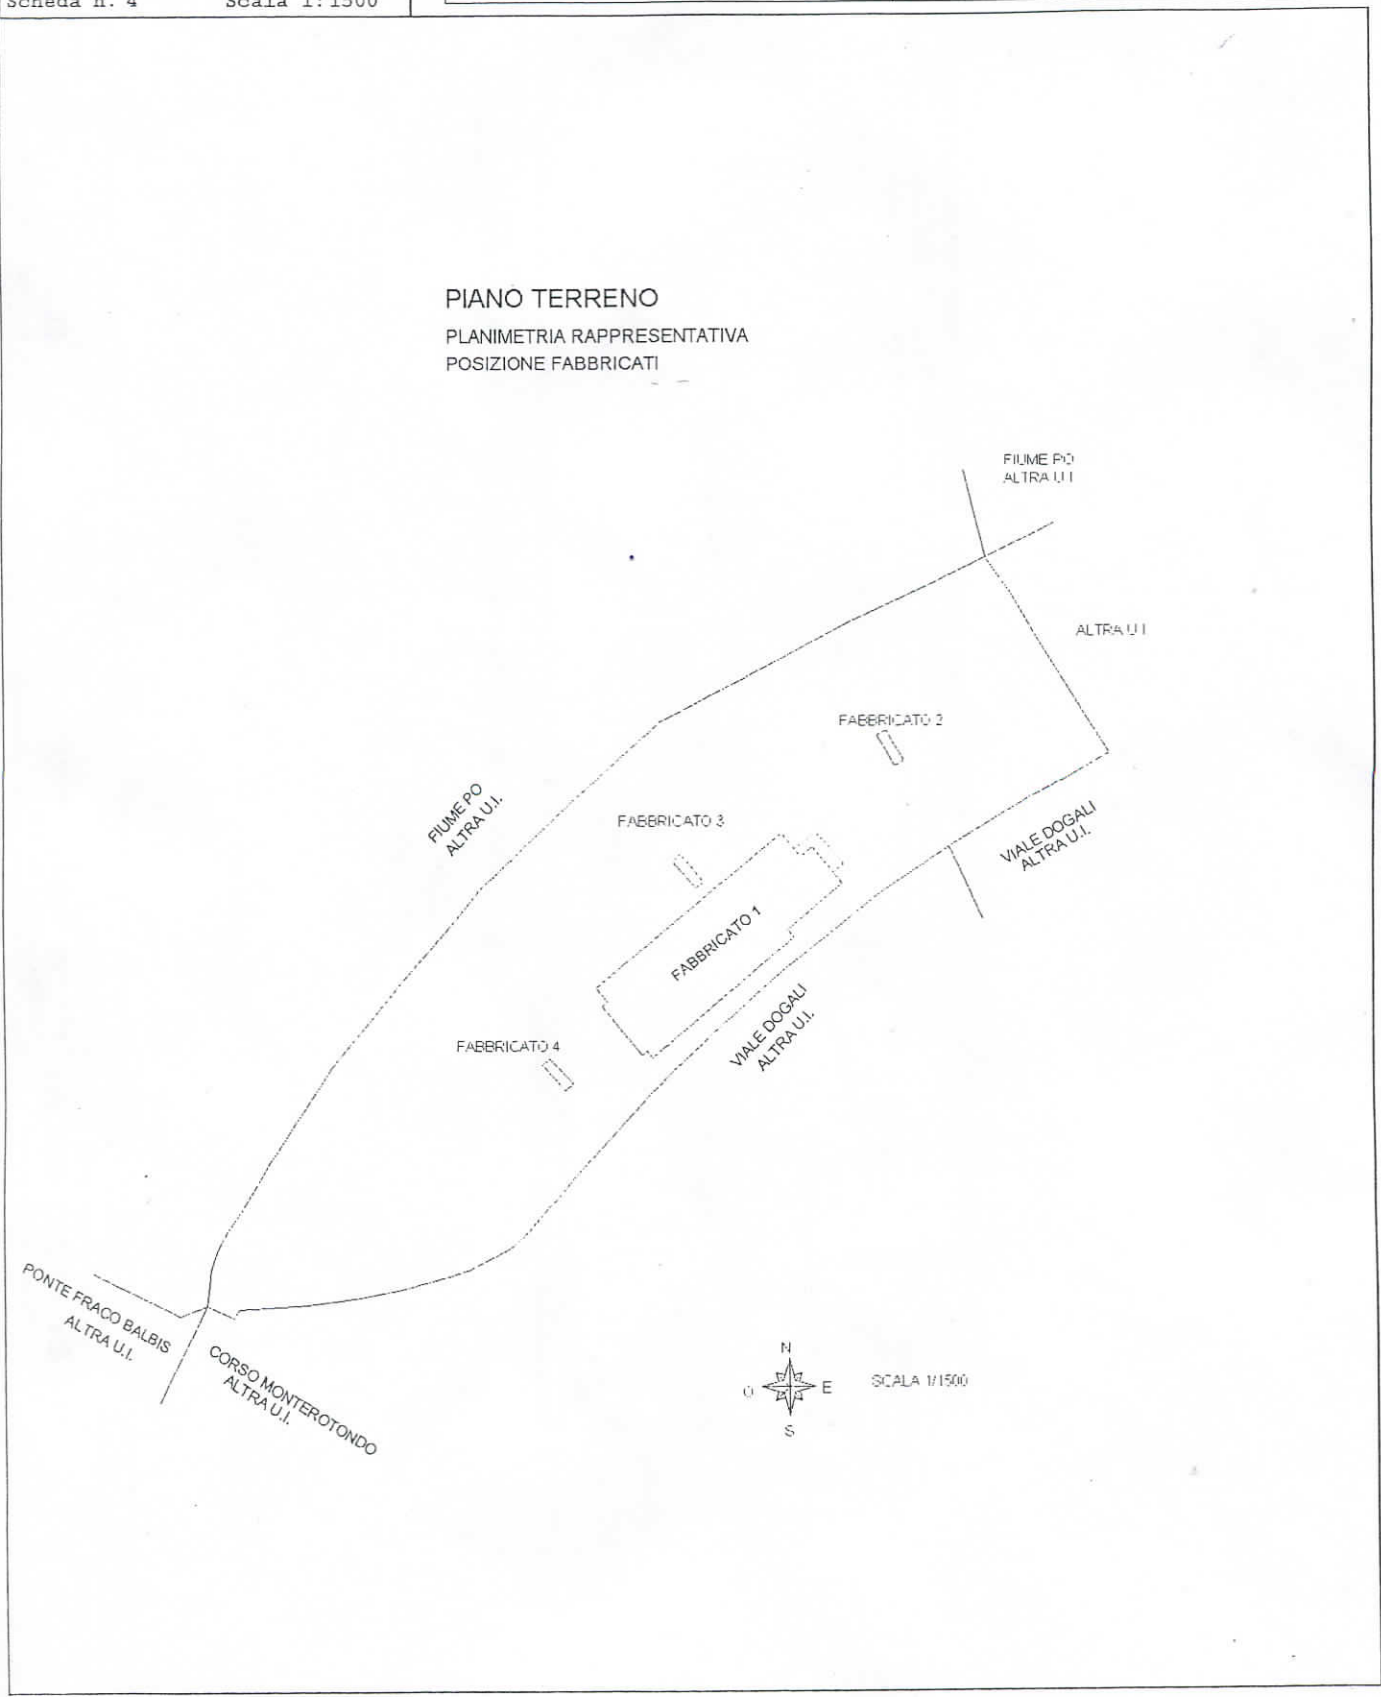


Dichiarazione protocollo n. dal  
Planimetria di u.i.u. in Comune di Torino  
Viale Dogali

oiv. 12

Identificativi Catastali:  
Sezione: 1405  
Foglio: 1  
Particella: 1  
Subalterno: 3


Compilata da:  
Bounous Renzo  
Iscritto all'albo:  
Architetti  
Prov. Torino N. 02449

PIANO PRIMO  
FABBRICATO 1

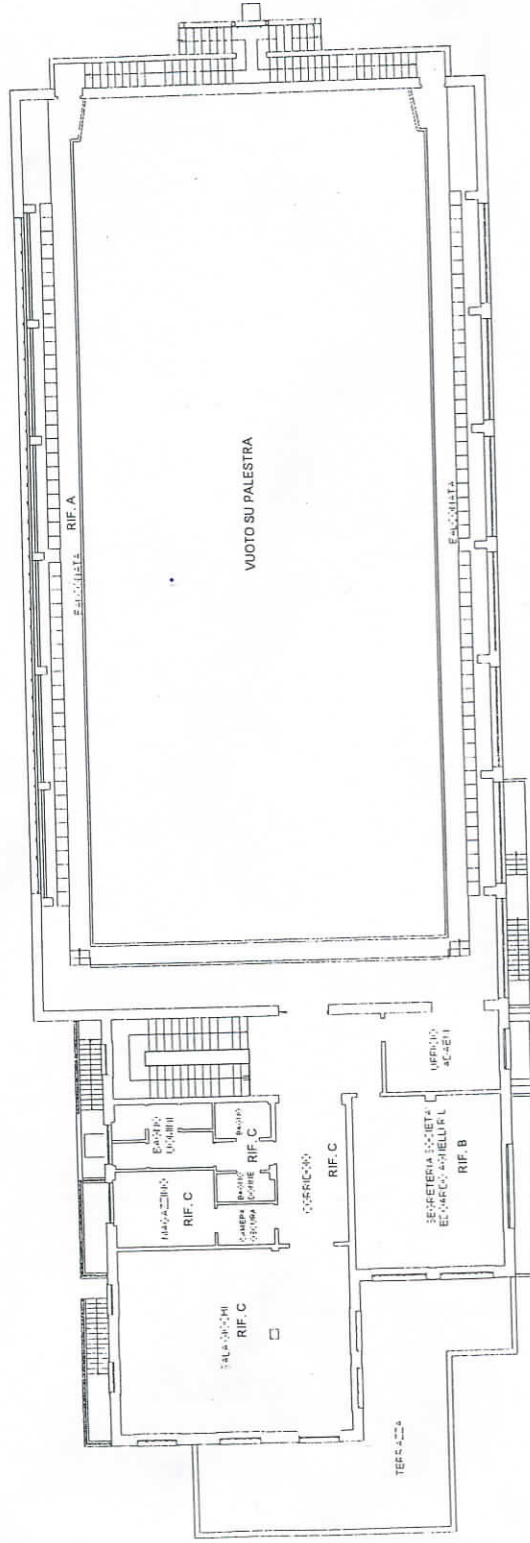

SCALA 1-200

### PIANO TERRENO

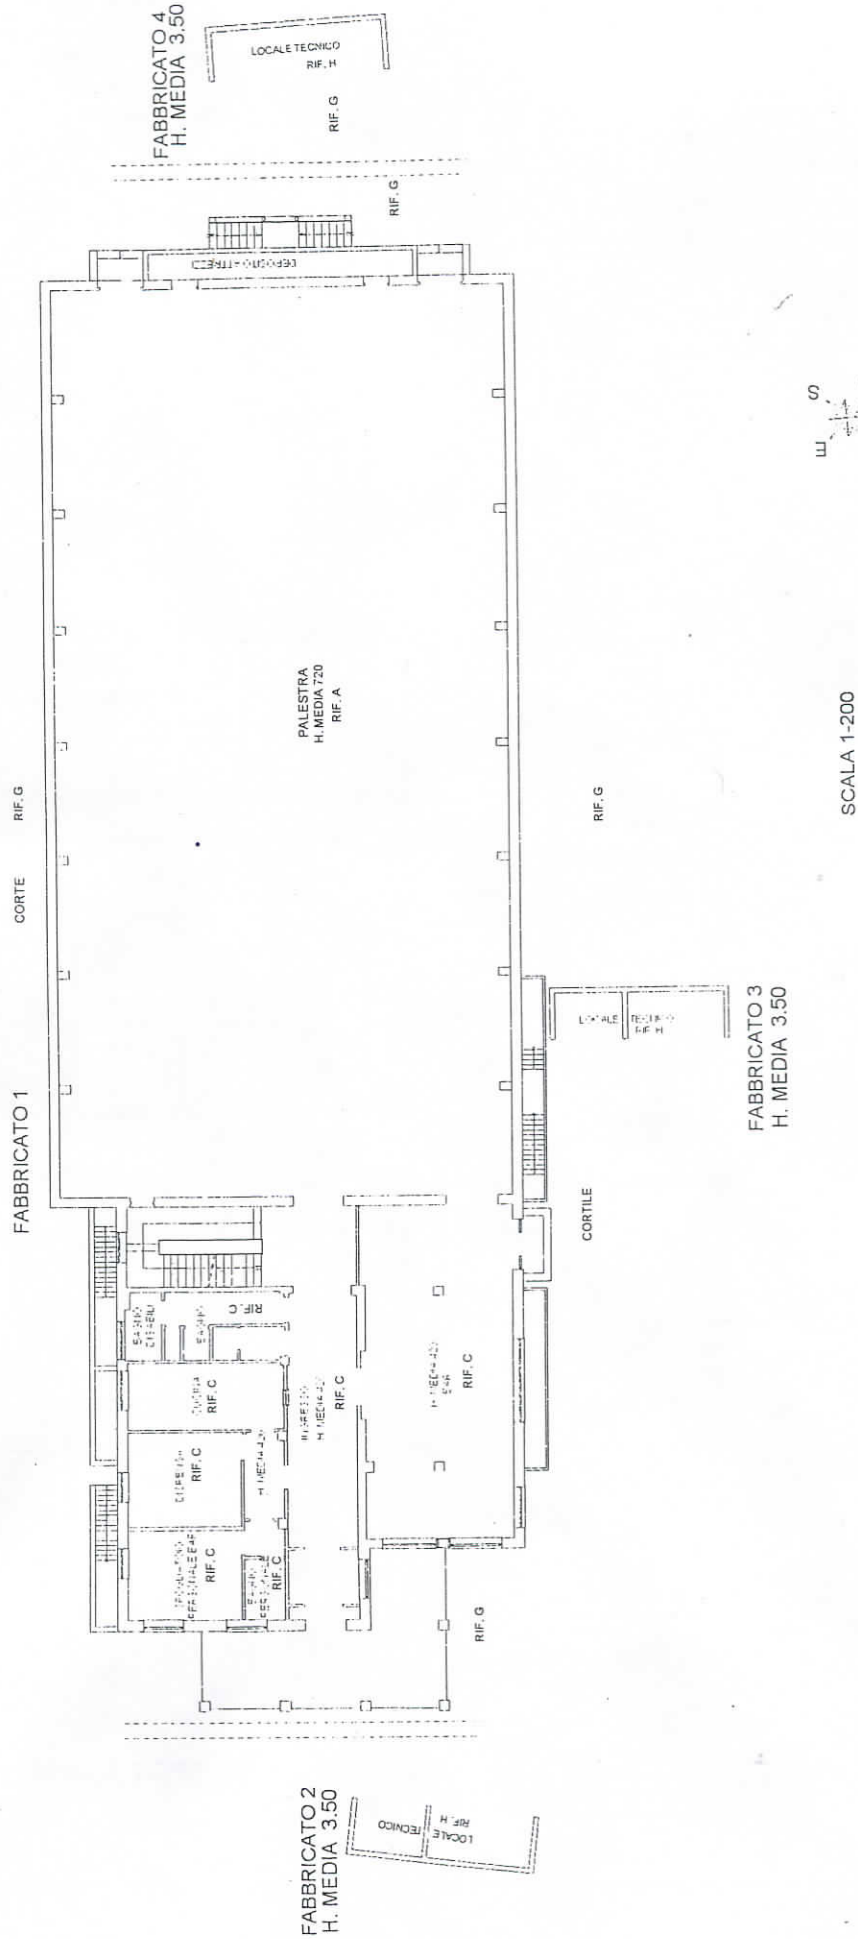


Identificativi Catastali:  
Sezione:  
Foglio: 1405  
Particella: 1  
Subalterno: 3

Compilata da:  
Bounous Renzo  
Iscritto all'albo:  
Architetti  
Prov. Torino

N. 02449

Scheda n. 1 Scala 1:200

PIANO INTERRATO  
FABBRICATO 1  
H. MEDIA 295

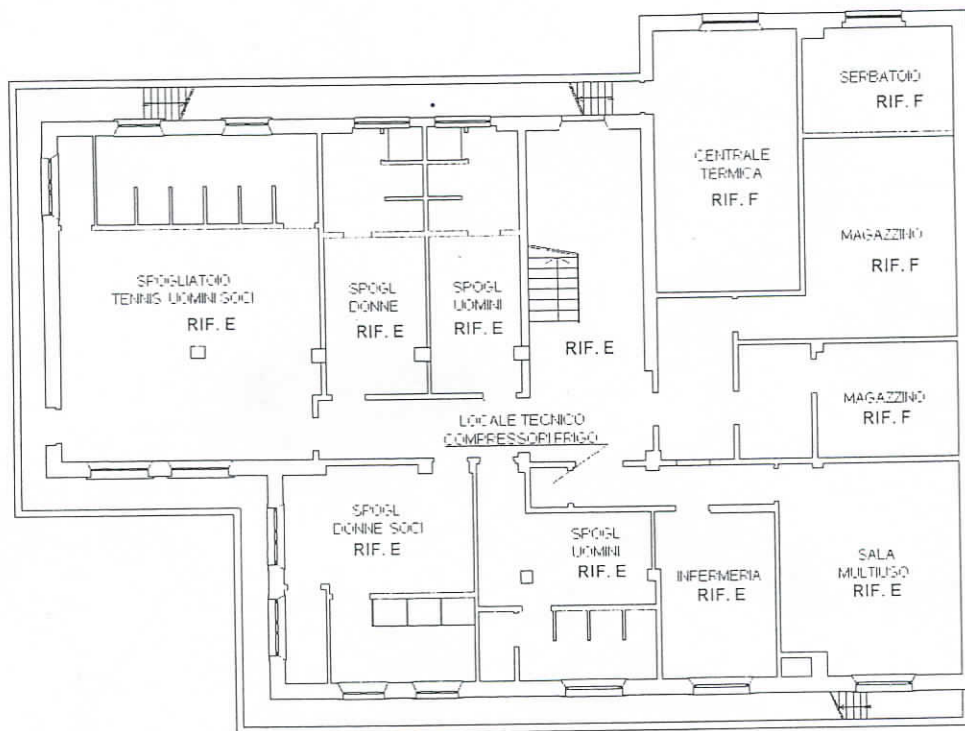

SCALA 1-200

