CITTA' DI TORINO

DIREZIONE EDIFICI MUNICIPALI PATRIMONIO E VERDE

SERVIZIO EDIFICI MUNICIPALI

BONIFICA AMIANTO IN EDIFICI MUNICIPALI
(CODICE OPERA 4237 - CUP C14E15000460004)

Responsabile Procedimento:	arch. Dario SARDI
Progettista	arch. Massimo CASASSA MONT
Collaboratori	arch. Alessandra MASAT
	dott. Flavio PALERMO

PROGETTO DEFINITIVO

VIA GERMAGNANO FR. CIV. 9
TAVOLA CANTIERAMENTO E APPRESTAMENTI SICUREZZA

NOME-FILE | Scala Plot 1:10

RIFERIMENTO

SCALA 1:100

ELABORATO ALL. 8b

REV.	MODIFICHE	DISEGNATORE
	EMISSIONE	Palermo Flavio
1	EMISSIONE	
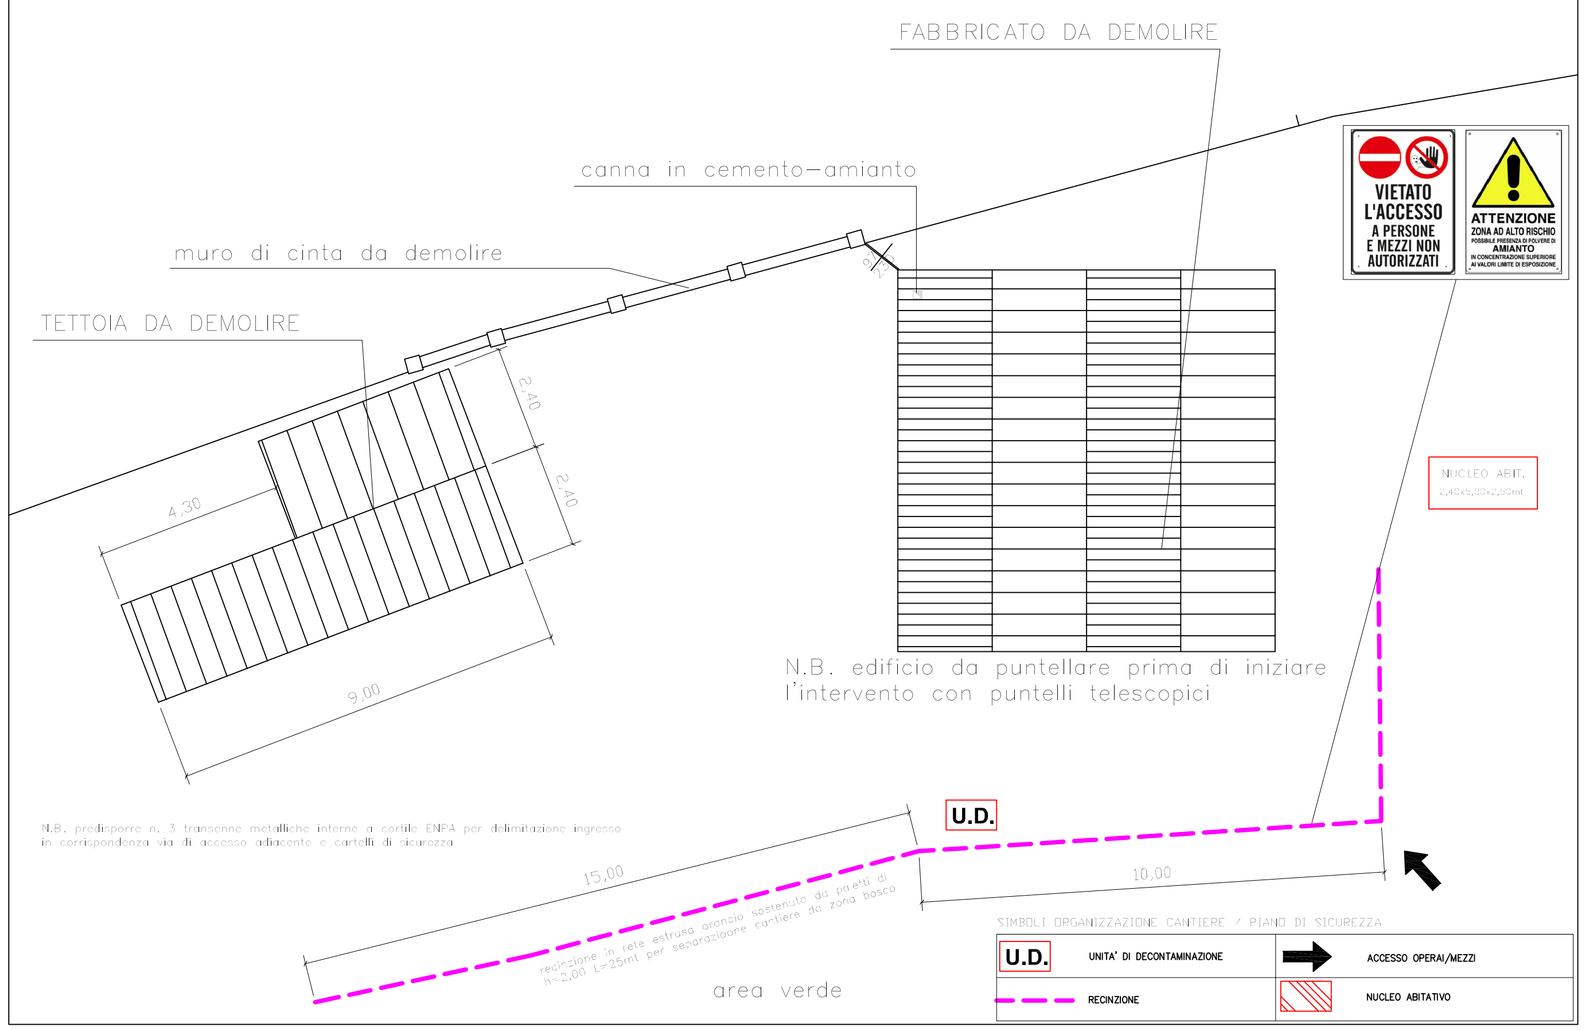
PLANIMENTRIA CANTIERAMENTI
N.B. in considerazione della particolarità del sito in cui sorge il cantiere, le localizzazioni degli apprestamenti di sicurezza sono indicativi e da riformulare a seguito di sopralluogo preventivo e in sede di POS