

CITTA' DI TORINO

DIREZIONE EDIFICI MUNICIPALI PATRIMONIO E VERDE
SERVIZIO EDIFICI MUNICIPALI

BONIFICA AMANTO IN EDIFICI MUNICIPALI
(CODICE OPERA 4237 - CUP 014E15000460004)

Responsabile Procedimento: arch. Dario SARDI
Progettista: arch. Massimo CASASSA MONT
Collaboratori: arch. Alessandra MASATI
dott. Flavio PALERMO

PROGETTO DEFINITIVO

NOTE-FILE Scale: PAI
1:10


SCALA 1:200

CORSO ORBASSANO, 444
TAVOLA CANTIERAMENTO E APPRESTAMENTI SICUREZZA


ELABORATO
ALL.
8c

REV	MODIFICHE	DESCRITTORE
1	ESASIONE DIMENSIONE	Palermo Flavio

PLANIMETRIA CANTIERAMENTO

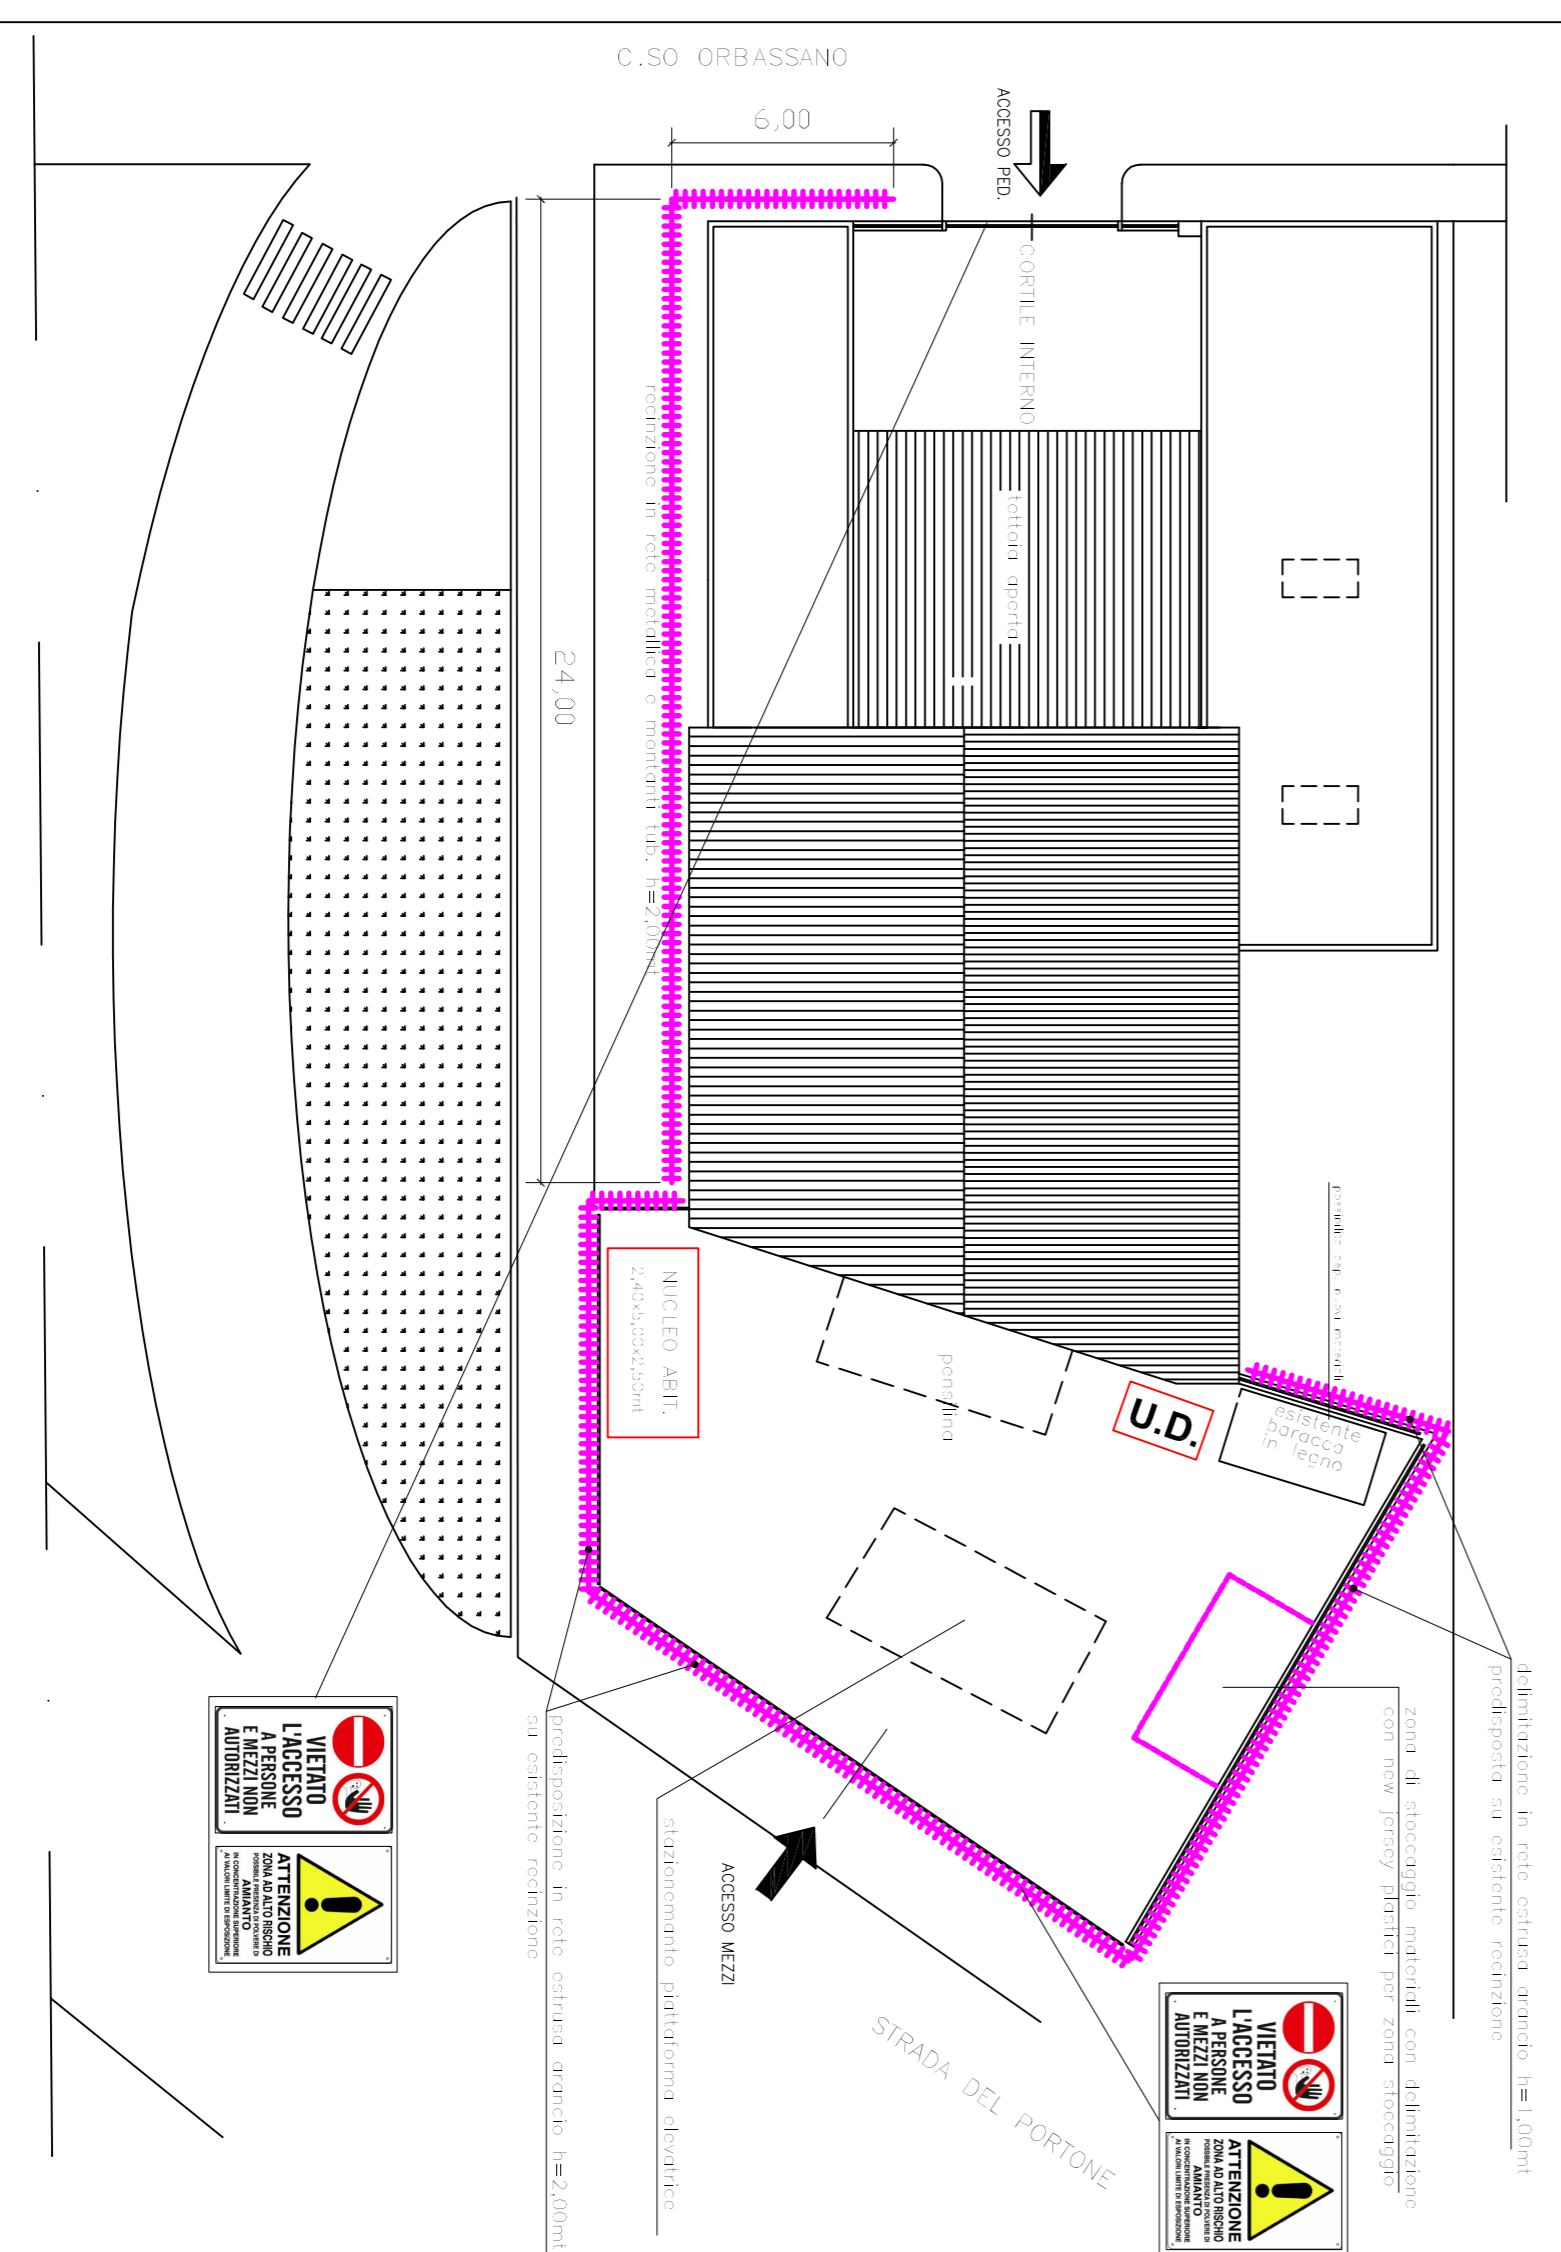

SEZIONE A-A

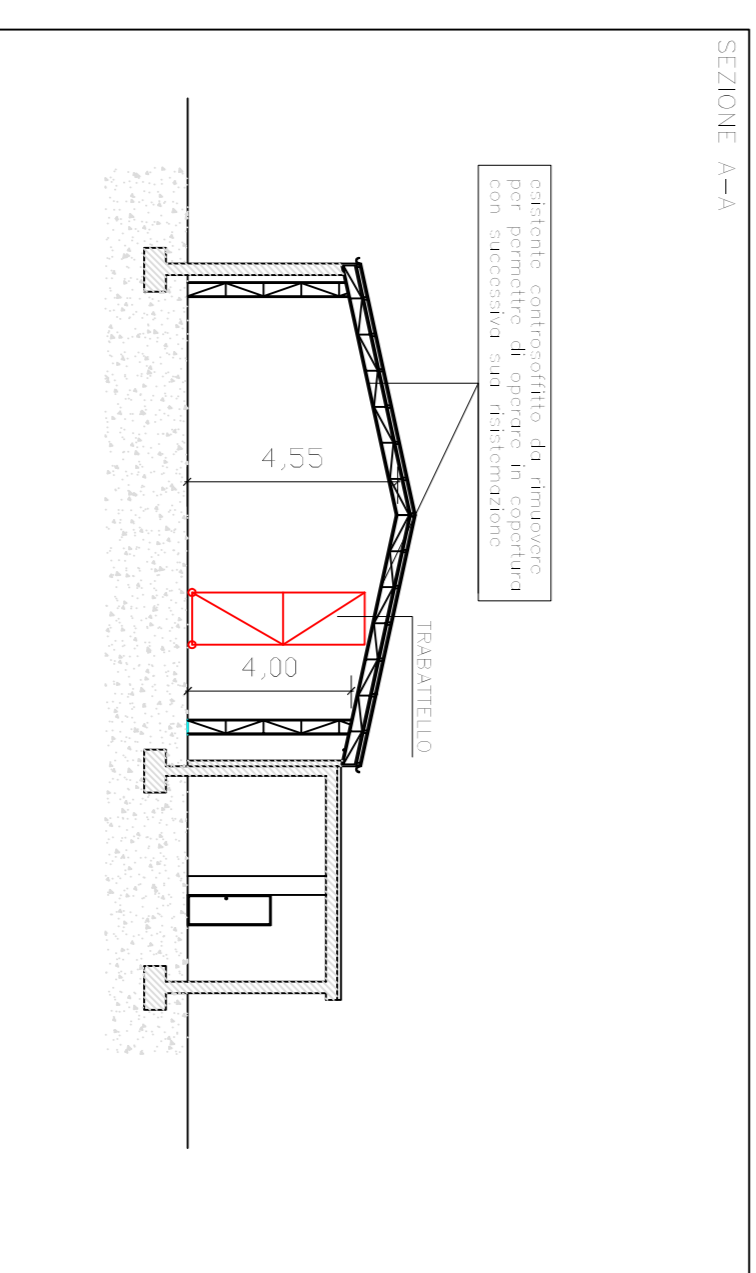

LEGENDA

UD UNITA' DI DISCONTINUAZIONE

EDIFICI PREVEDIBILI IN RETE METALLICA CON/SENZA RETE ESTERNA

ACCESSO MEZZI

ACCESSO PERSONALE

MEZZO ABITATIVO