

# CITTA' DI TORINO

DIREZIONE EDIFICI MUNICIPALI PATRIMONIO E VERDE  
SERVIZIO EDIFICI MUNICIPALI

MANUTENZIONE BONIFICA AMIANTO IN EDIFICI MUNICIPALI  
(CODICE OPERA 4237- CUP C14E15000460004)

Responsabile Procedimento:

arch. Dario SARDI

Progettista

arch. Massimo CASASSA MONT

Collaboratori

arch. Alessandra MASAT

dott. Flavio PALERMO

PROGETTO DEFINITIVO

NOME-FILE

Scala Plot

CANTIERAMENTO E APPRESTAMENTI DI SICUREZZA

Via Fratelli Garrone 61

RIFERIMENTO

SCALA


ELABORATO  
**TAV.**  
**8/d**

REV MODIFICHE

EMISSIONE

EMISSIONE

DISEGNATORE

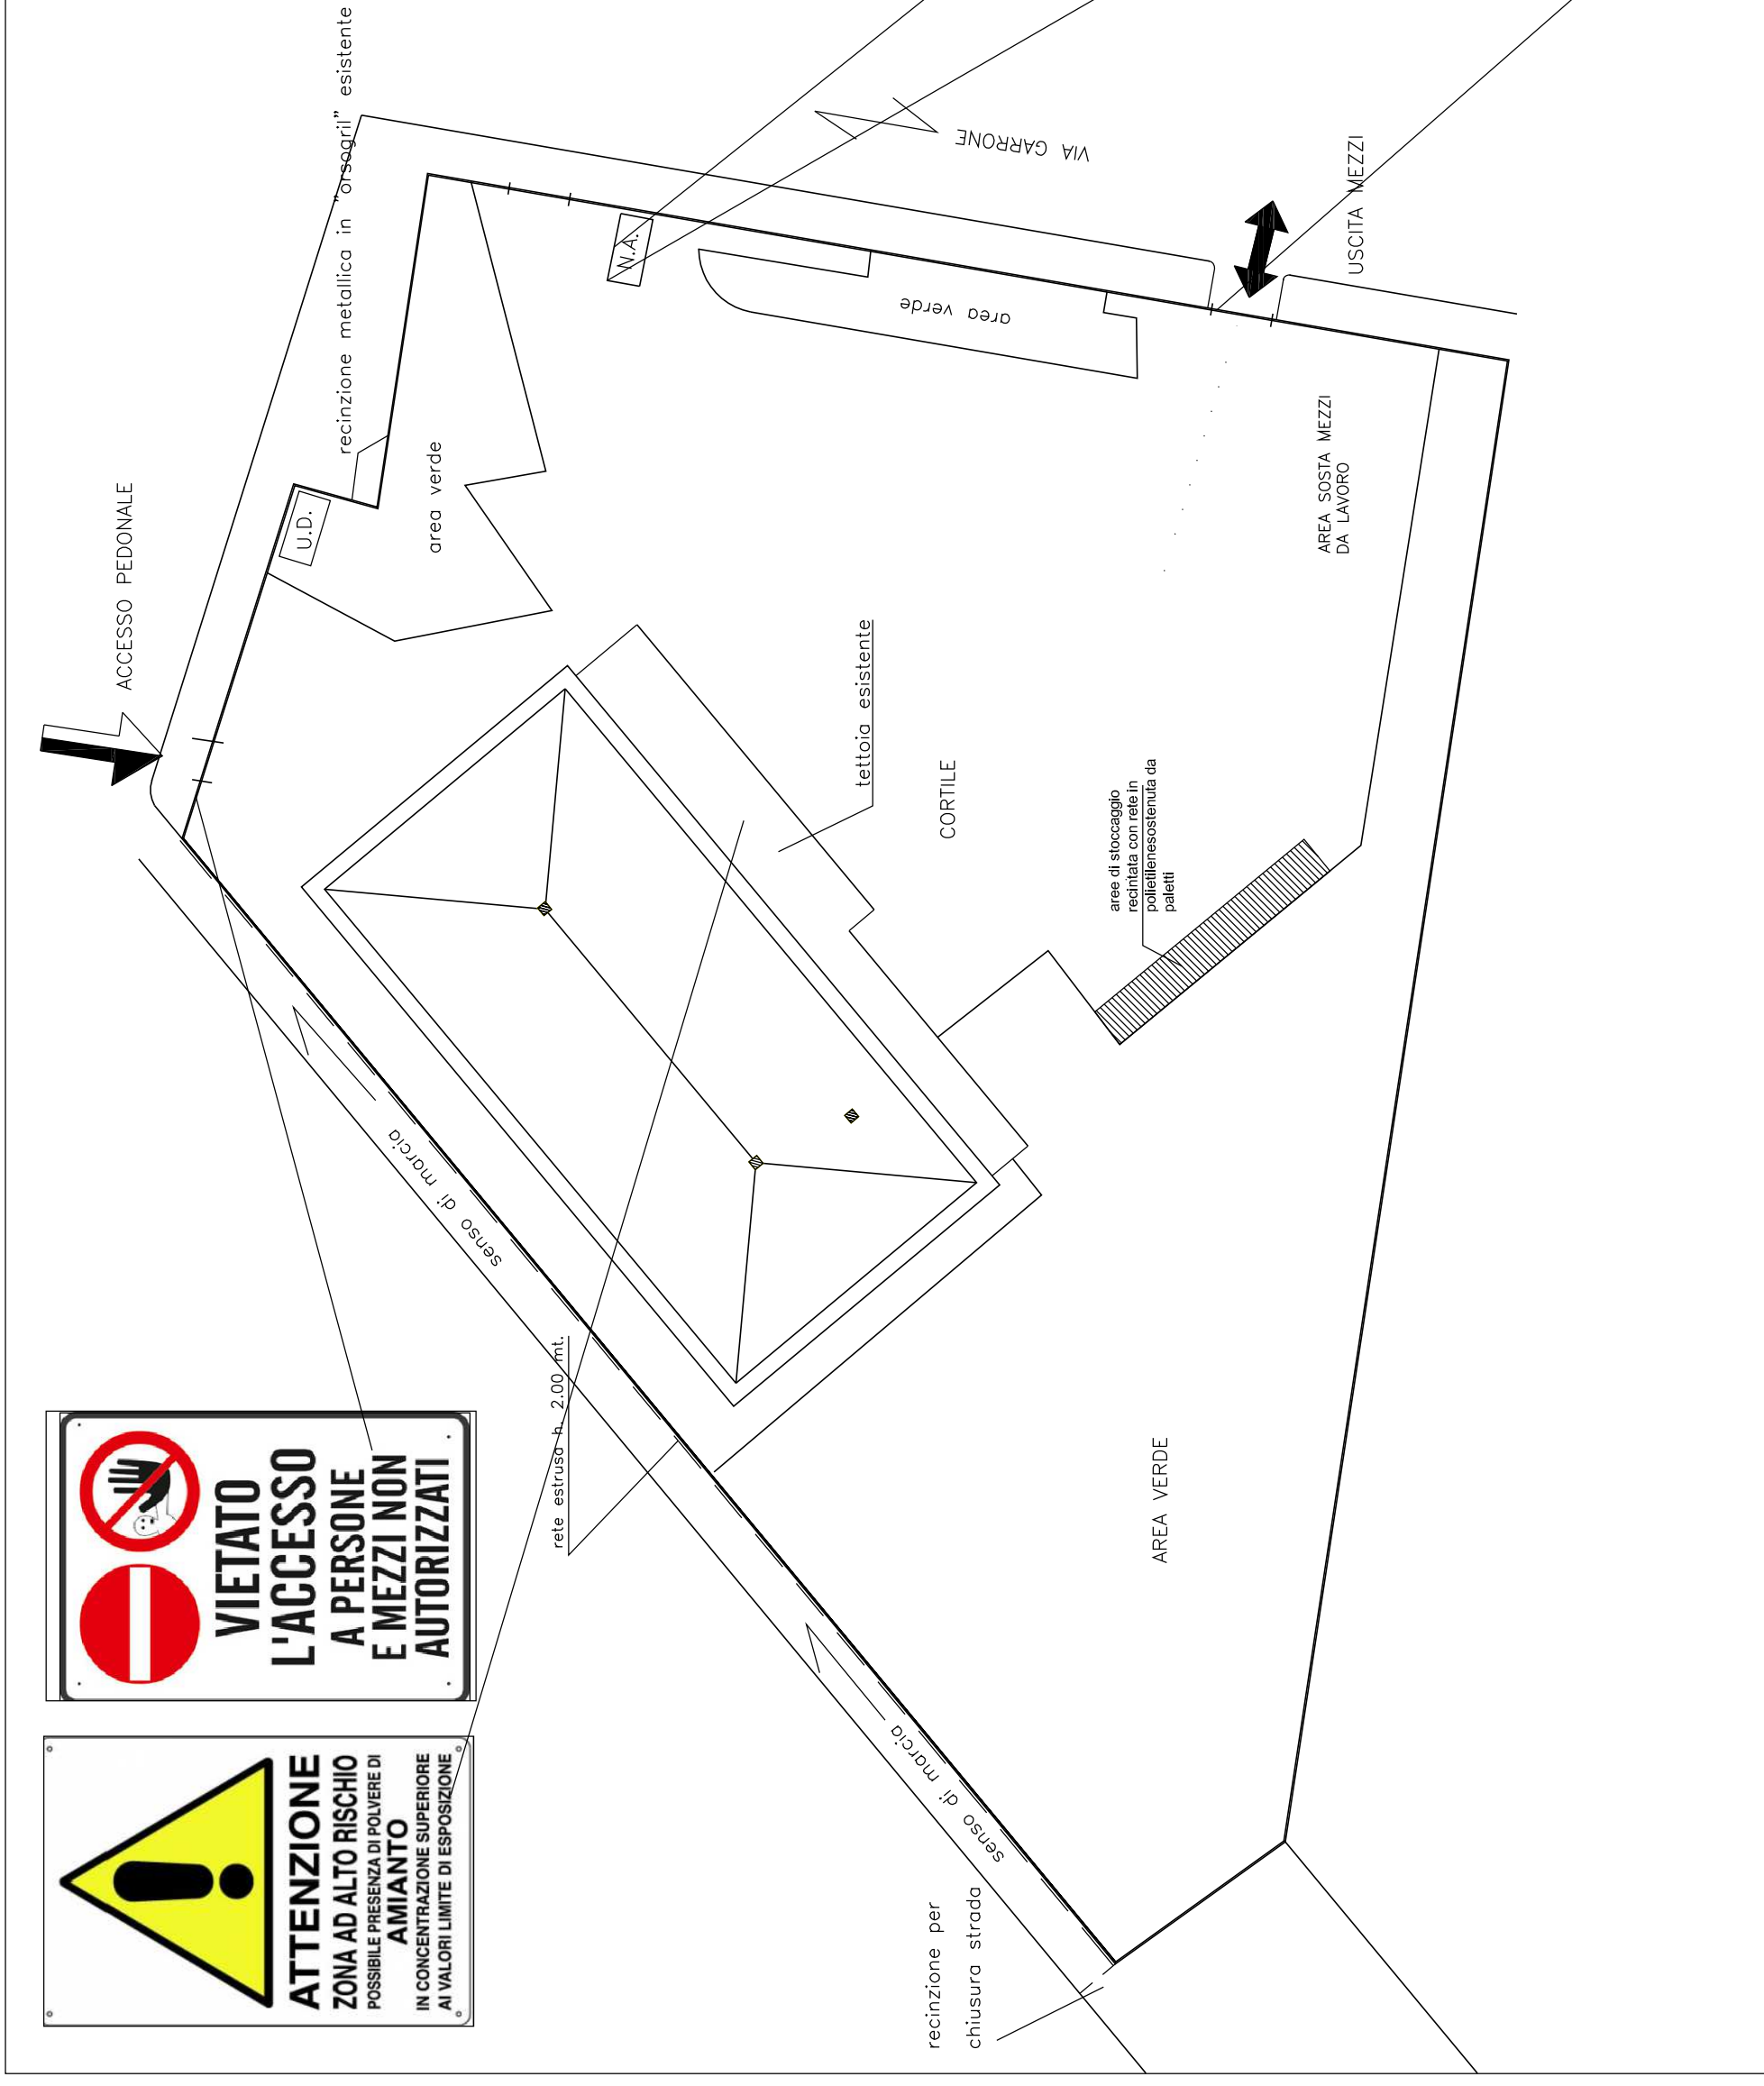

Simboli Organizzazione Cantiere / Piano di Sicurezza

	Nucleo Abitativo
	Area di Stoccaggio
	Unità di Decomposizione
	Posteggi per i mezzi e gli autoveicoli
	Accesso Pedonale Opera
	Accesso Mezzi
	Pericolo Mezzi/Opera
	Recinzione
	New Jersey
	Recinzione con Cavalletti e Nastro
	Confinamento Dinamico
	Panelli in lamina zincata opacizzata di colore blu
	Area Sosta Mezzi
	Parapetto di Protezione
	Elemento prefabbricato di rete metallica con/senza rete estrusa

