CITTA' DI TORINO

DIREZIONE EDIFICI MUNICIPALI PATRIMONIO E VERDE

SERVIZIO EDIFICI MUNICIPALI

BONIFICA AMIANTO IN EDIFICI MUNICIPALI
(CODICE OPERA 4237 – CUP C14E15000460004)

Responsabile Procedimento:	arch. Dario SARDI
Progettista	arch. Massimo CASASSA MONT
Collaboratori	arch. Alessandra MASAT
	dott. Flavio PALERMO

PROGETTO DEFINITIVO

NOME–FILE	Scala Plot
	1:10
RIFERIMENTO	
SCALA	1:200

VIA SAN VITO A REVIGLIASCO, 174 – MONCALIERI
TAVOLA CANTIERAMENTO E APPRESTAMENTI SICUREZZA

ELABORATO
ALL.
8e

REV	MODIFICHE	DISEGNATORE
	EMISSIONE	Palermo Flavio
1	EMISSIONE	

PLANIMETRIA CANTIERAMENTO

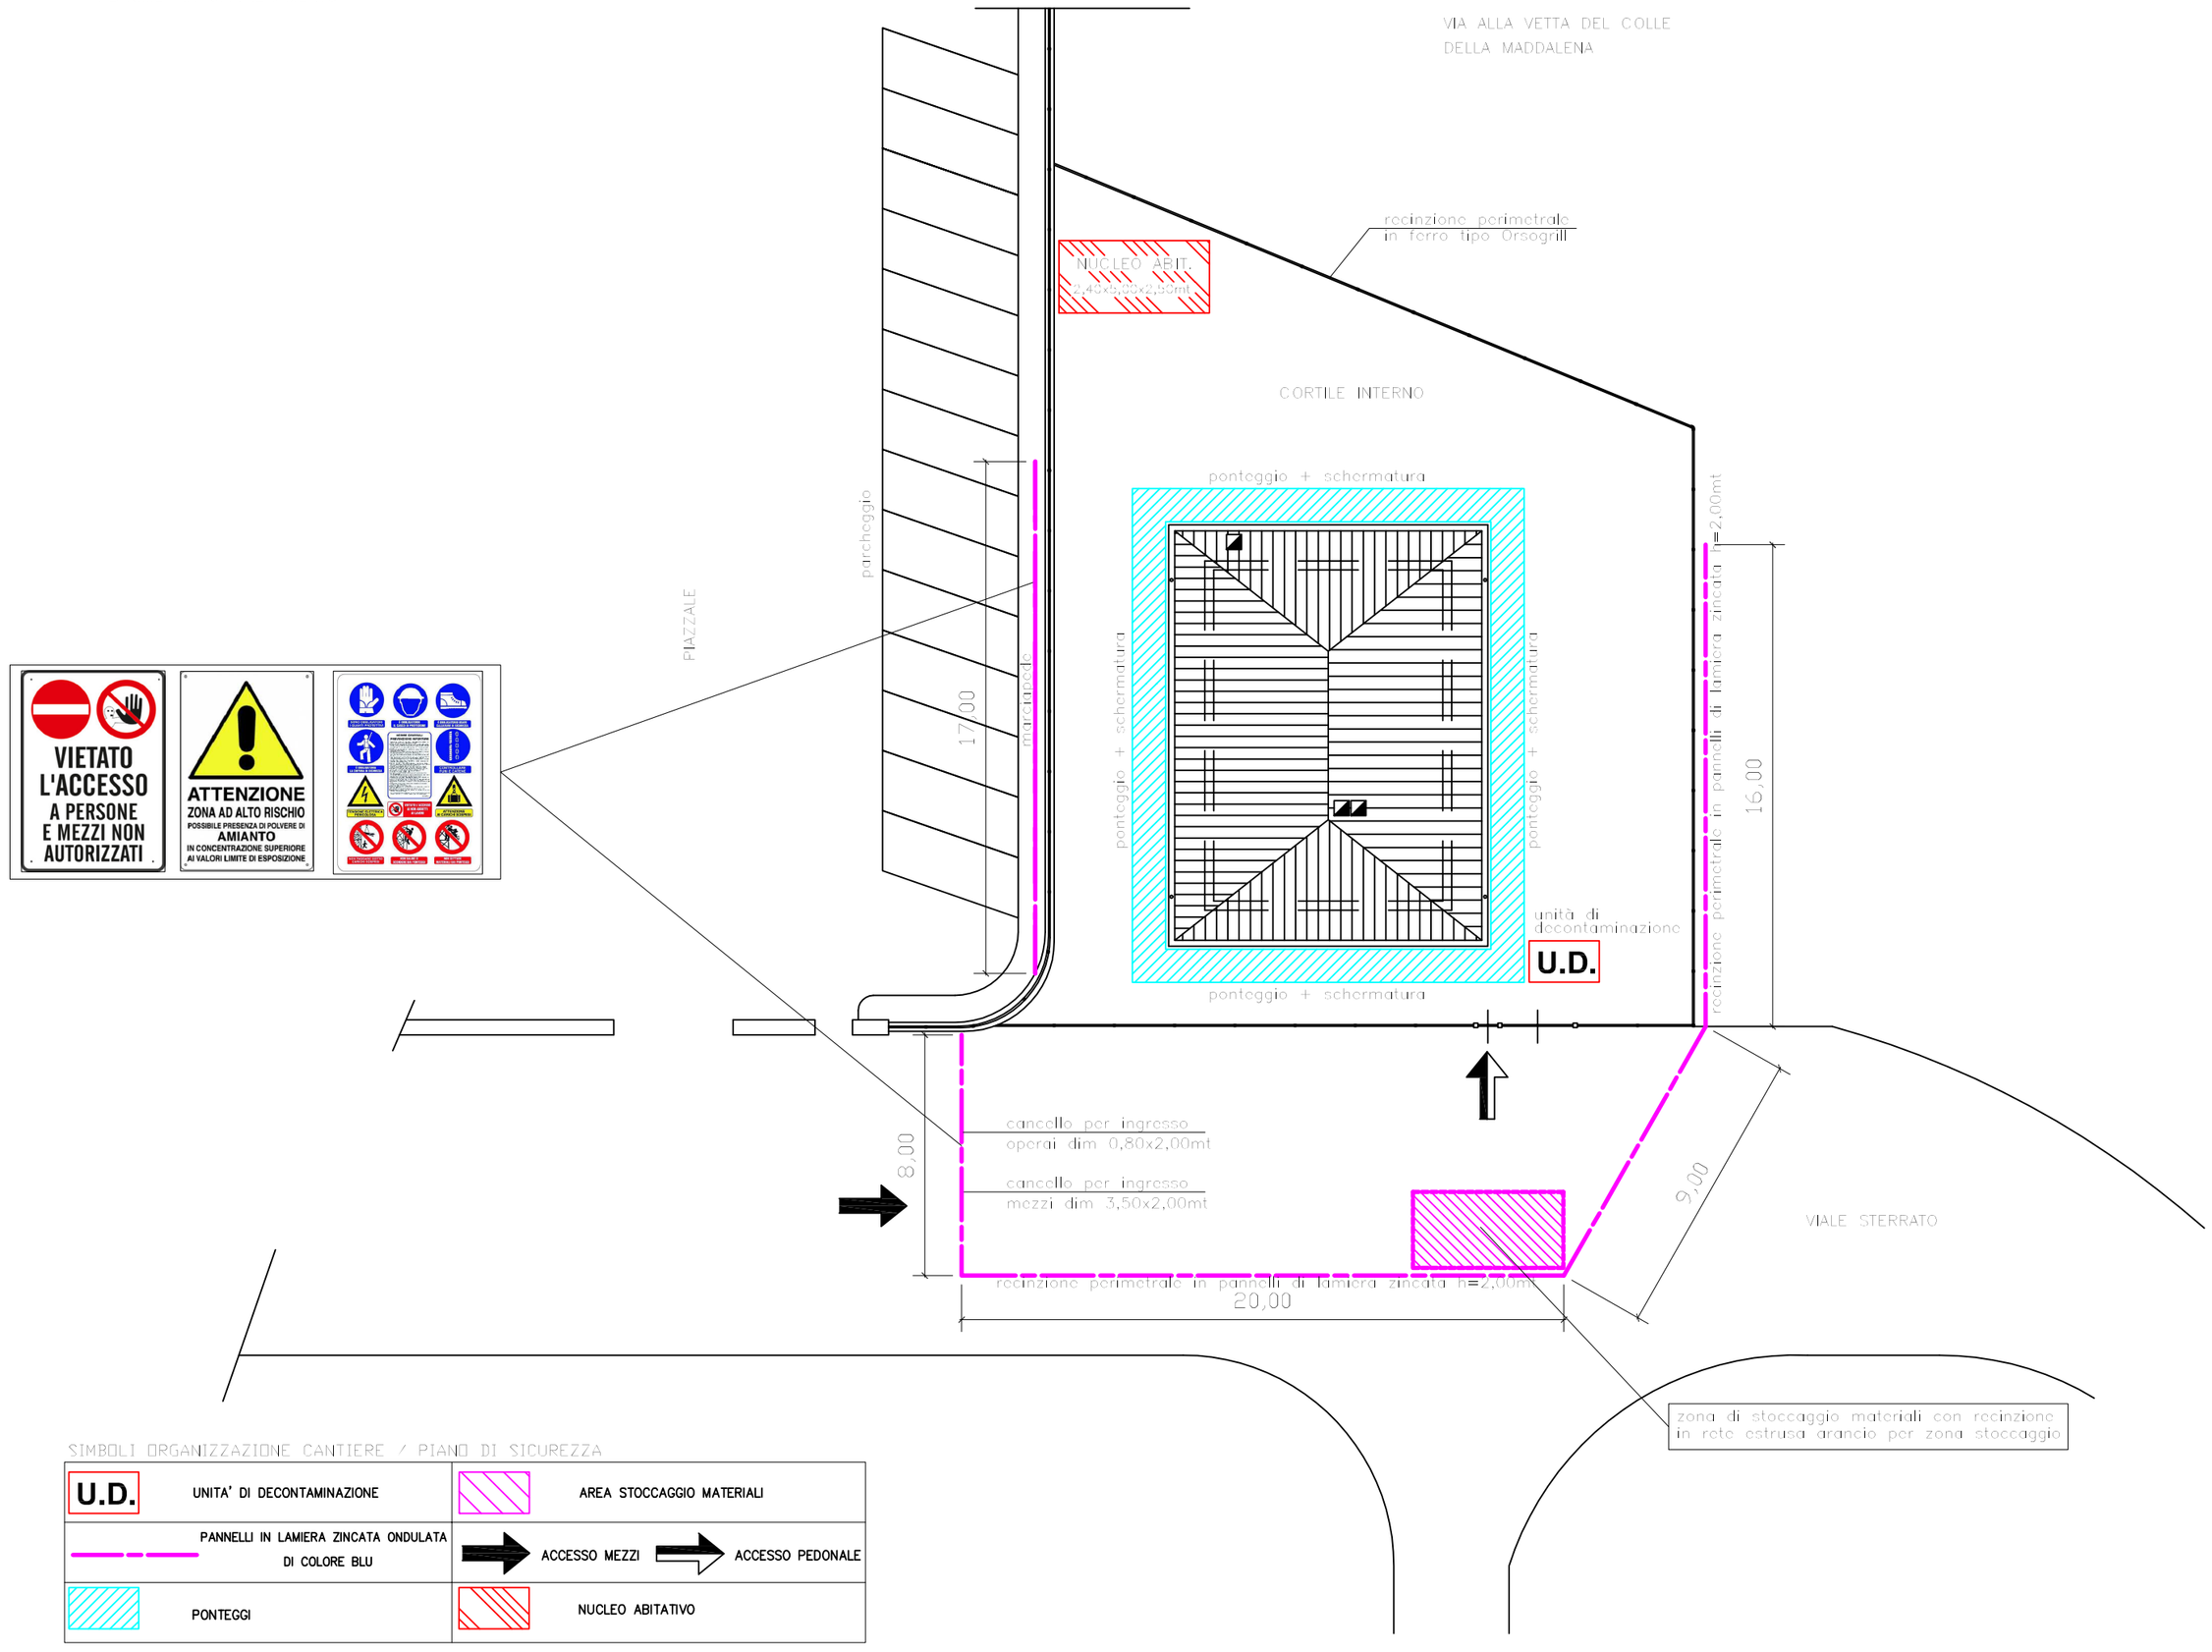

SIMBOLI ORGANIZZAZIONE CANTIERE / PIANO DI SICUREZZA

U.D. UNITA' DI DECONTAMINAZIONE	AREA STOCCAGGIO MATERIALI
PANNELLI IN LAMIERA ZINCATA ONDULATA DI COLORE BLU	ACCESSO MEZZI / ACCESSO PEDONALE
PONTEGGI	NUCLEO ABITATIVO