

# CITTA' DI TORINO

DIREZIONE EDIFICI MUNICIPALI PATRIMONIO E VERDE  
SERVIZIO EDIFICI MUNICIPALI

MANUTENZIONE BONIFICA AMIANTO IN EDIFICI MUNICIPALI  
(CODICE OPERA 4237- CUP C14E15000460004)

Responsabile Procedimento:

arch. Dario SARDI

Progettista

arch. Massimo CASASSA MONT

Collaboratori

arch. Alessandra MASAT

dott. Flavio PALERMO

PROGETTO DEFINITIVO

NOME-FILE

Scala Plot

CANTIERAMENTO E APPRESTAMENTI DI SICUREZZA

RIFERIMENTO

Via Nizza 410


SCALA

ELABORATO  
TAV.  
8/f

REV	MODIFICHE	DISEGNATORE
	EMISSIONE	
	EMISSIONE	

Cantiere Metropolitanana

ipotetica area cantiere da coordinarsi con limetrofa attività di cantiere metrò in lamiera

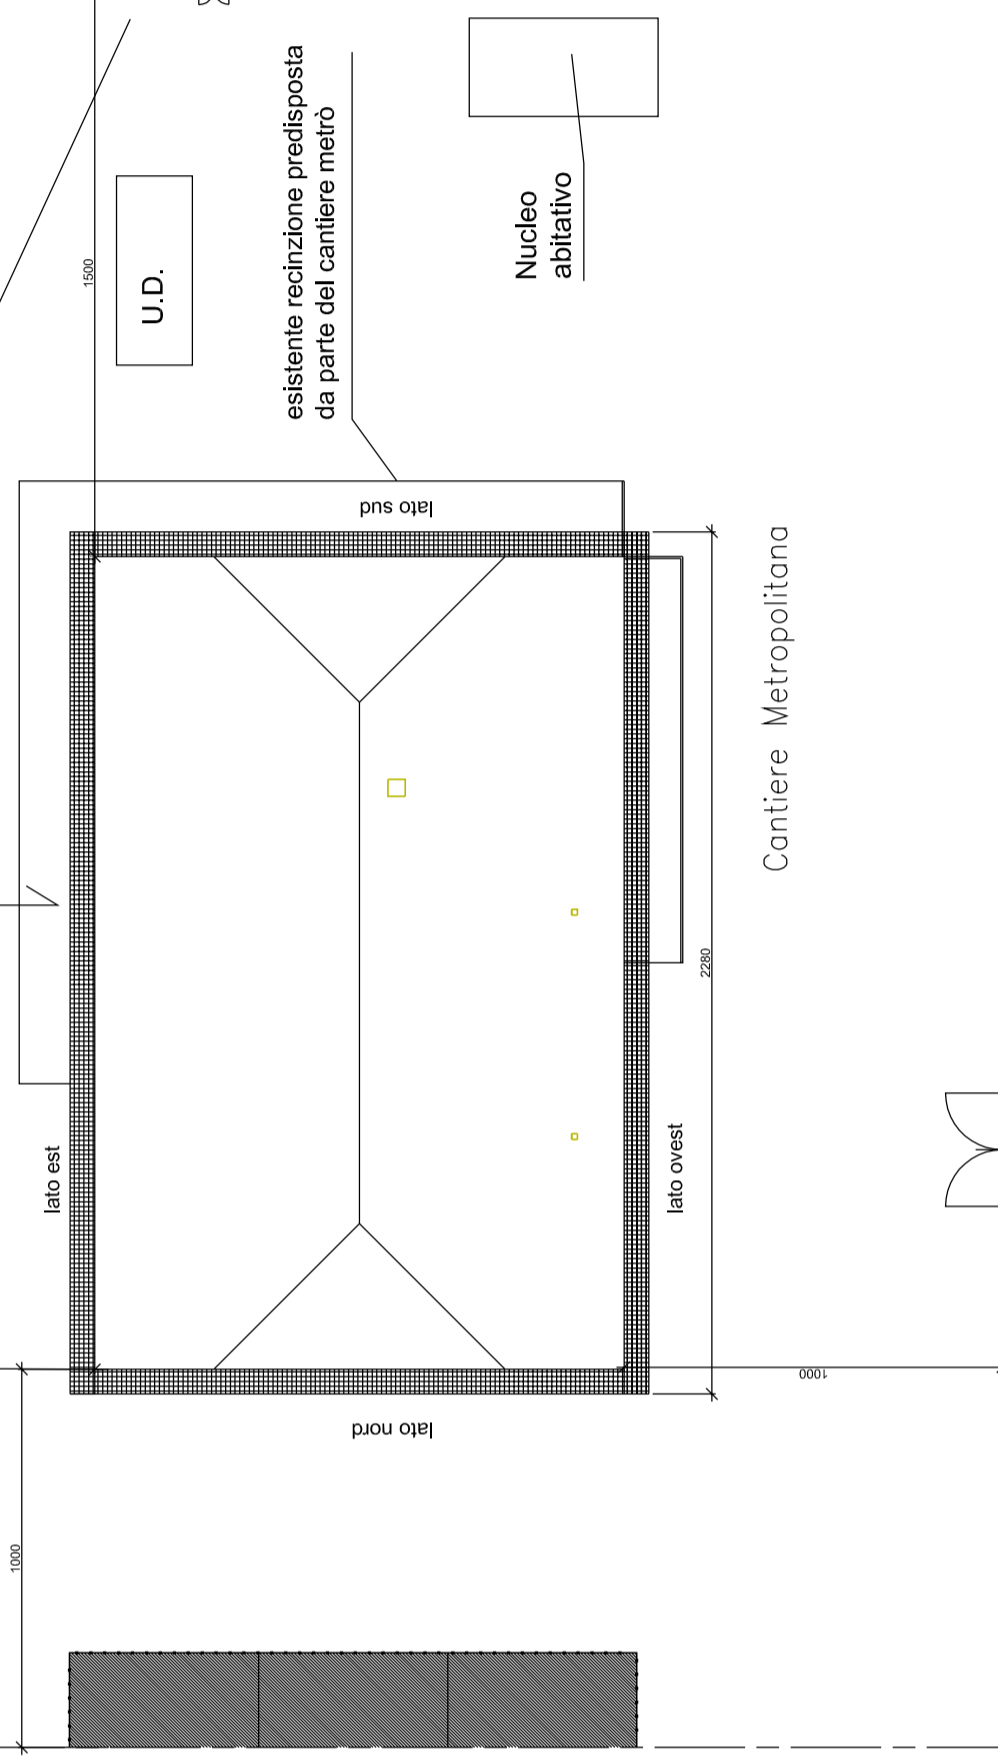

U.D.

esistente recinzione predisposta da parte del cantiere metrò

Nucleo abitativo

ingresso pedonale

	AREA DI PULIZIA / SERVIZIO CANTIERE / SERVIZIO / AREA CANTIERE
	AREA DI SICUREZZA
	AREA DI ECONOMIA
	U.D.
	Passaggio a Jolly e Jolly
	ACCESSO PEDONALE CANTIERE
	ACCESSO MEZZI
	PERICOLO MEZZI/OPERE
	RECAZIONE
	NOI ENTRY
	RESERVA CON CARICHI E NERVI
	COMANDO AMIANTO
	INNEI A LAMINA INCLINATA O COLRE RU
	AREA SOSTA MEZZI
	PIANTINO DI PROTEZIONE
	CLAMPER PREVENZIONE DI RETE METALLICA CONGRUA PER CANTIERE

ACCESSO MEZZI



N.B. : in fase esecutiva verra rivalutata, con adeguamento del PSC lo stato di fatto del luogo in fase attuale di trasformazione