CITTA' DI TORINO

DIREZIONE EDIFICI MUNICIPALI PATRIMONIO E VERDE

SERVIZIO EDIFICI MUNICIPALI

BONIFICA AMIANTO IN EDIFICI MUNICIPALI
(CODICE OPERA 4237 – CUP C14E15000460004)

Responsabile Procedimento:	arch. Dario SARDI
Progettista	arch. Massimo CASASSA MONT
Collaboratori	arch. Alessandra MASAT
	dott. Flavio PALERMO

PROGETTO DEFINITIVO

PIAZZA SAN GIOVANNI, 5
TAVOLA CANTIERAMENTO E APPRESTAMENTI SICUREZZA

NOME-FILE | Scala Plot 1:10

RIFERIMENTO

SCALA

ELABORATO ALL. 8h
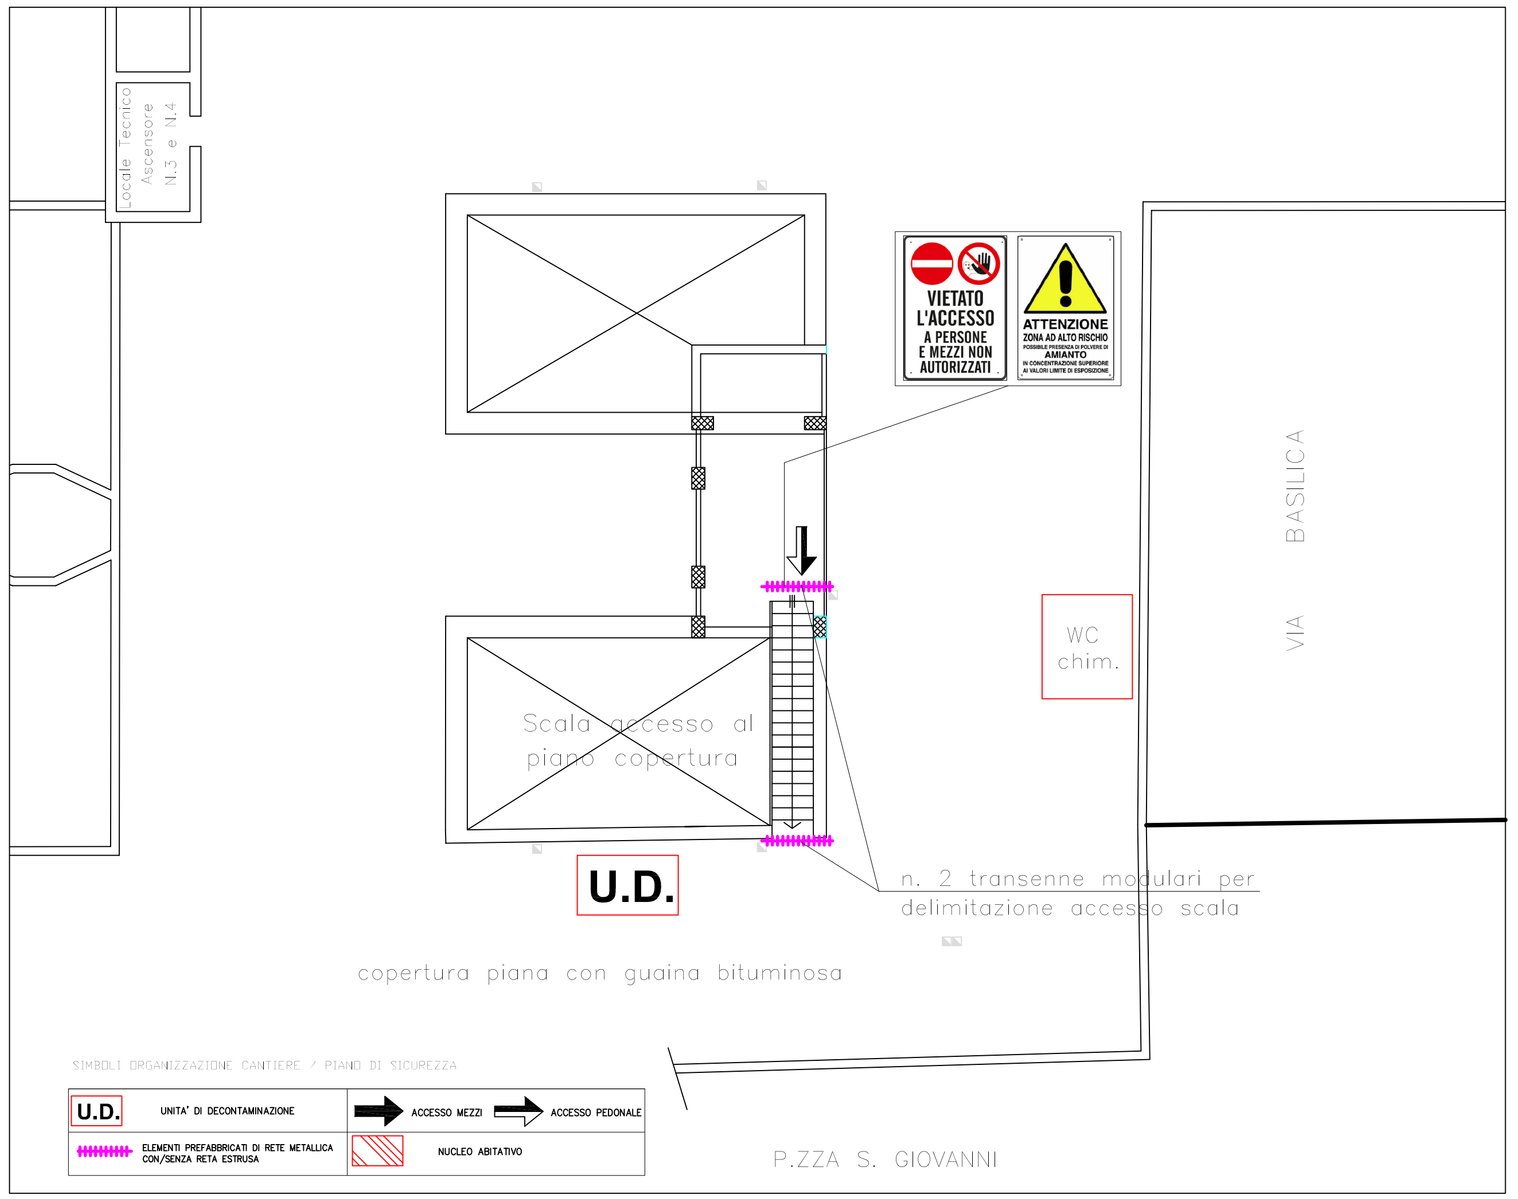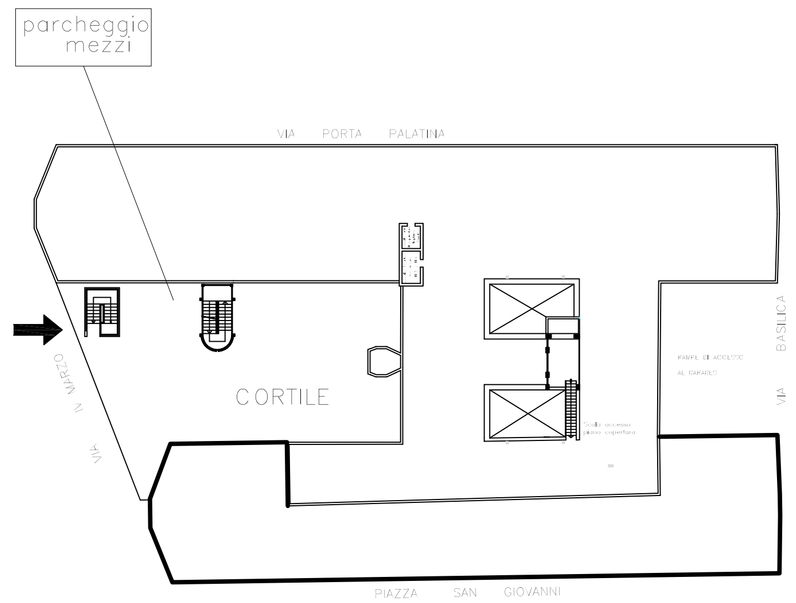
REV.	MODIFICHE	DISEGNATORE
	EMISSIONE	Palermo Flavio
1	EMISSIONE