CITTA' DI TORINO

DIREZIONE EDIFICI MUNICIPALI PATRIMONIO E VERDE

SERVIZIO EDIFICI MUNICIPALI

BONIFICA AMIANTO IN EDIFICI MUNICIPALI
(CODICE OPERA 4237 – CUP C14E15000480004)

Responsabile Procedimento:	arch. Dario SARDI
Progettista	arch. Massimo CASASSA MONT
Collaboratori	arch. Alessandra MASAT
	dott. Flavio PALERMO

PROGETTO DEFINITIVO

CORSO ORBASSANO, 444

NOME+FILE | Scala Plot: 1:100

RIFERIMENTO

SCALA 1:100

ELABORATO ALL. 12

REV.	MODIFICHE	DISEGNATORE
	EMISSIONE	
	EMISSIONE	

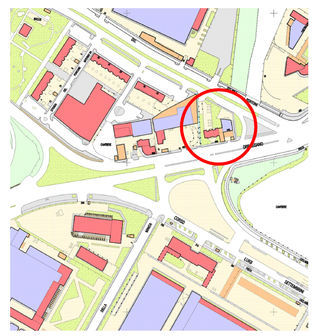

ESTRATTO CARTA TECNICA

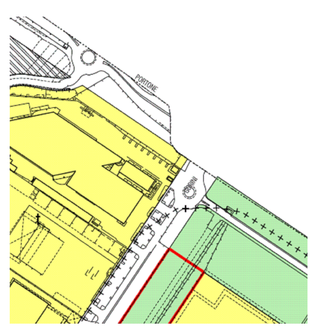

ESTRATTO P.R.G.C.

PIANTA PIANO TERRENO

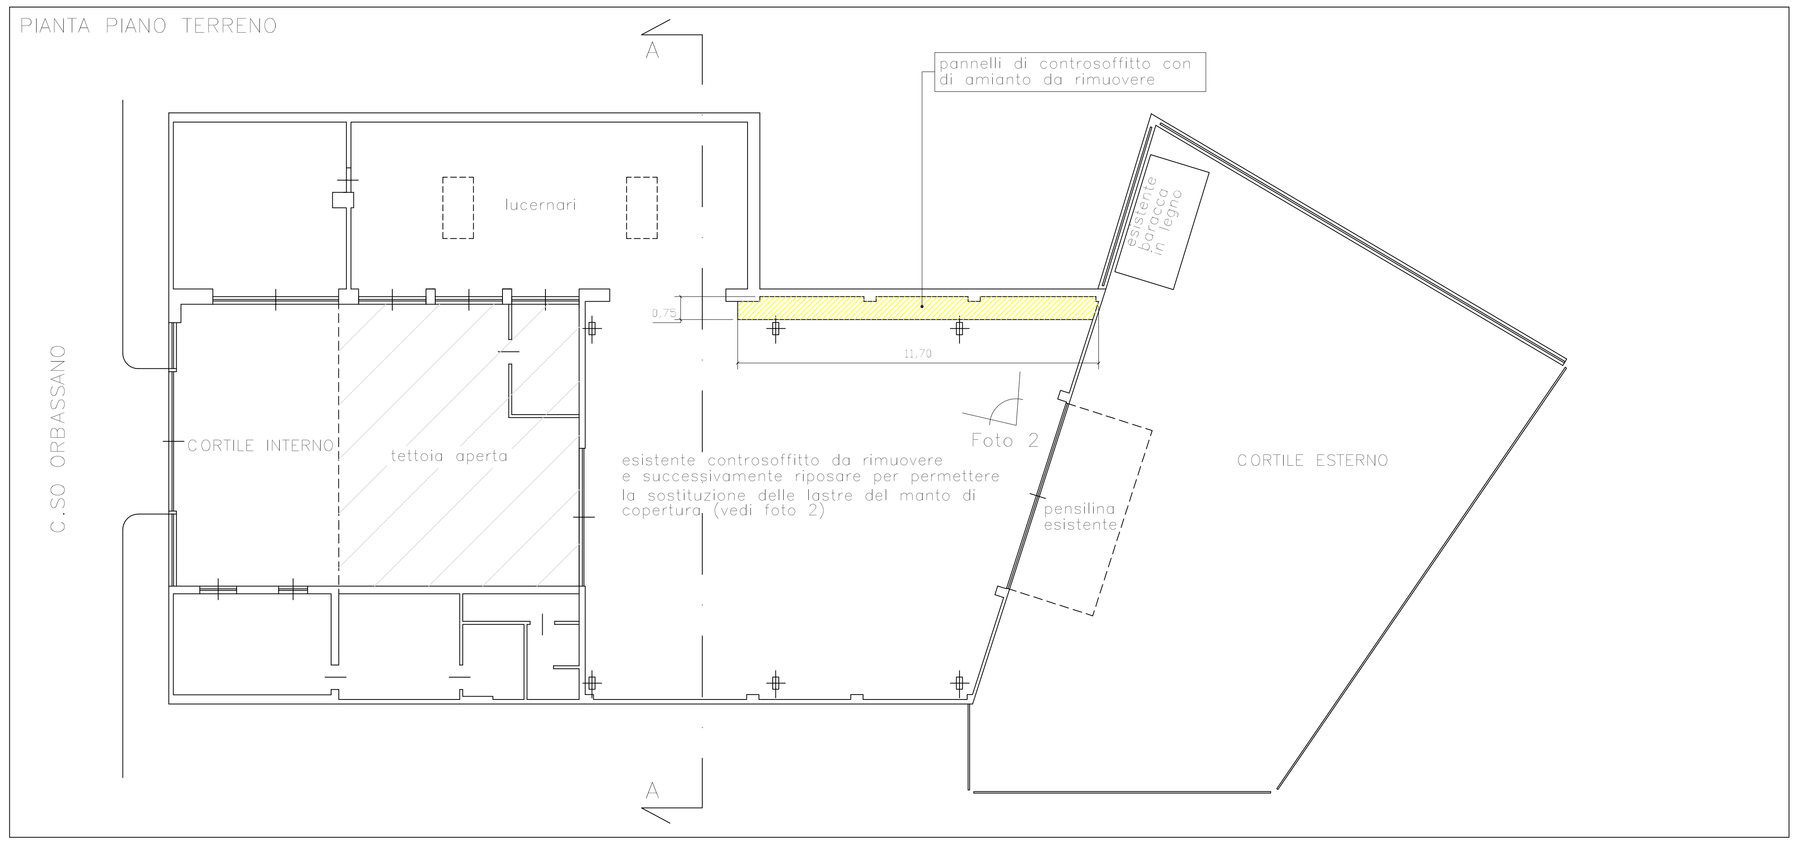

PLANIMETRIA GENERALE E COPERTURE

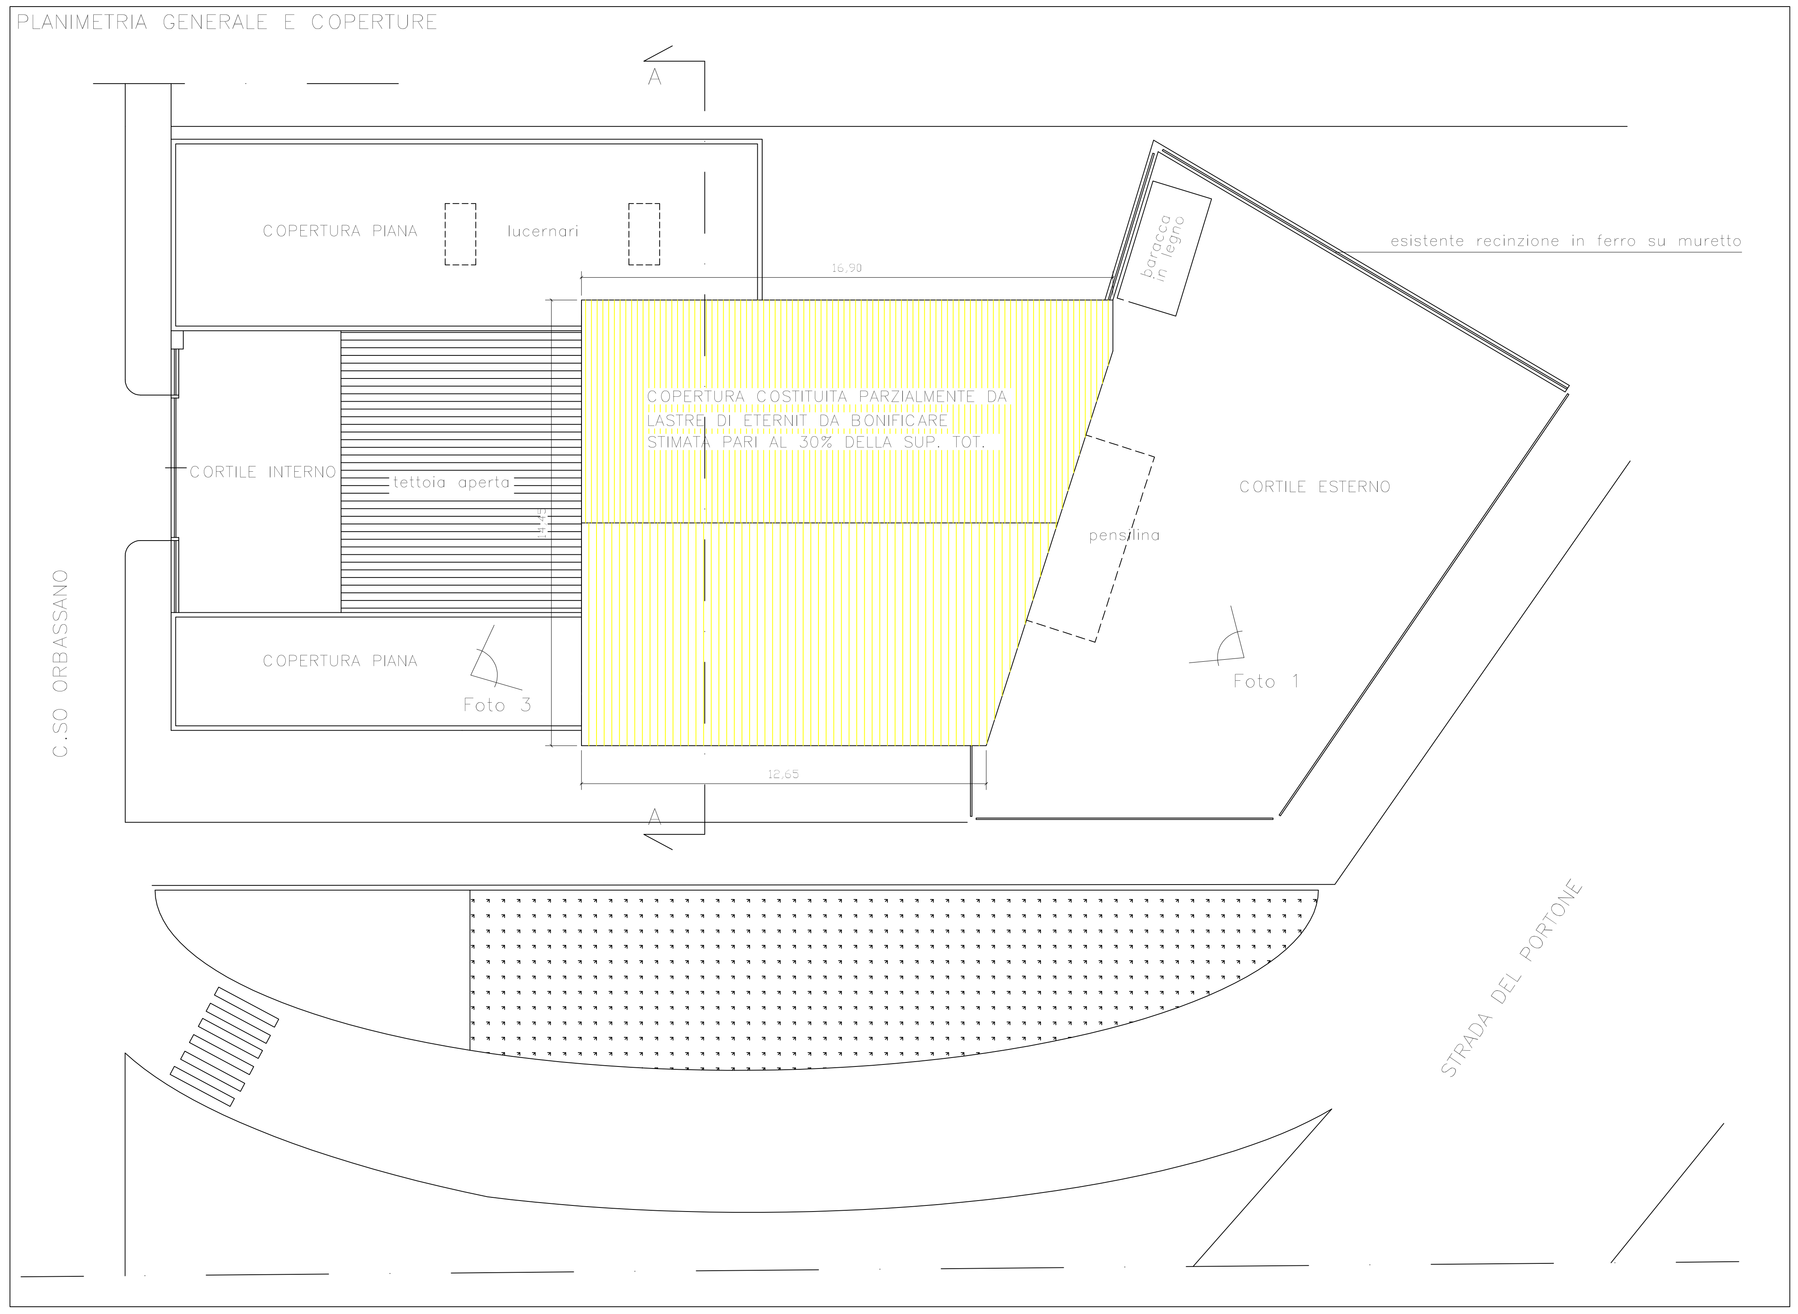

FOTO 1

FOTO 2

FOTO 3

COPERTURA COSTITUITA PARZIALMENTE DA LASTRE DI ETERNIT DA BONIFICARE
STIMATA PARI AL 30% DELLA SUP. TOT.
CON LASTRE IN FIBRO-CEMENTO ESENTI DA AMIANTO
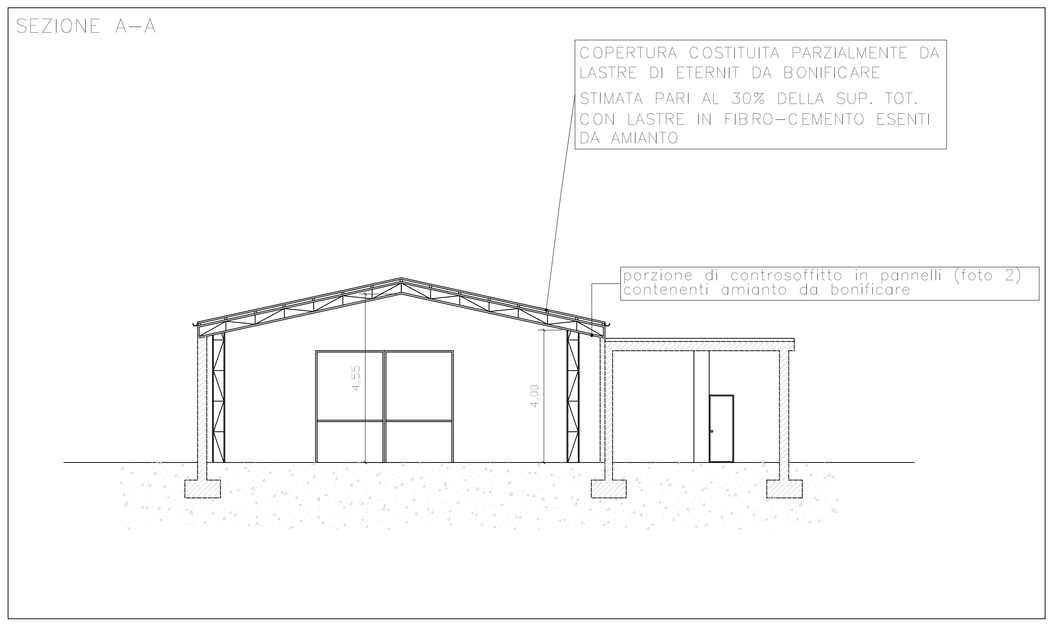
SEZIONE A–A