

CITTA' DI TORINO

DIREZIONE EDIFICI MUNICIPALI PATRIMONIO E VERDE
SERVIZIO EDIFICI MUNICIPALI

MANUTENZIONE BONIFICA AMIANTO IN EDIFICI MUNICIPALI
(CODICE OPERA 4237-CUP C14E15000460004)

Responsabile Procedimento: arch. Dario SARDI

Progettista arch. Massimo CASASSA MONT

Collaboratori arch. Alessandra MASAT

dot. Flavio PALERMO

PROGETTO DEFINITIVO

NOME FILE Scala P101

RIFERIMENTO


Via Fratelli Garrone 61

SCALA

ELABORATO
TAV.

13

REV	MODIFICHE	DISEGNATORE
	EMISSIONE	
	EMISSIONE	

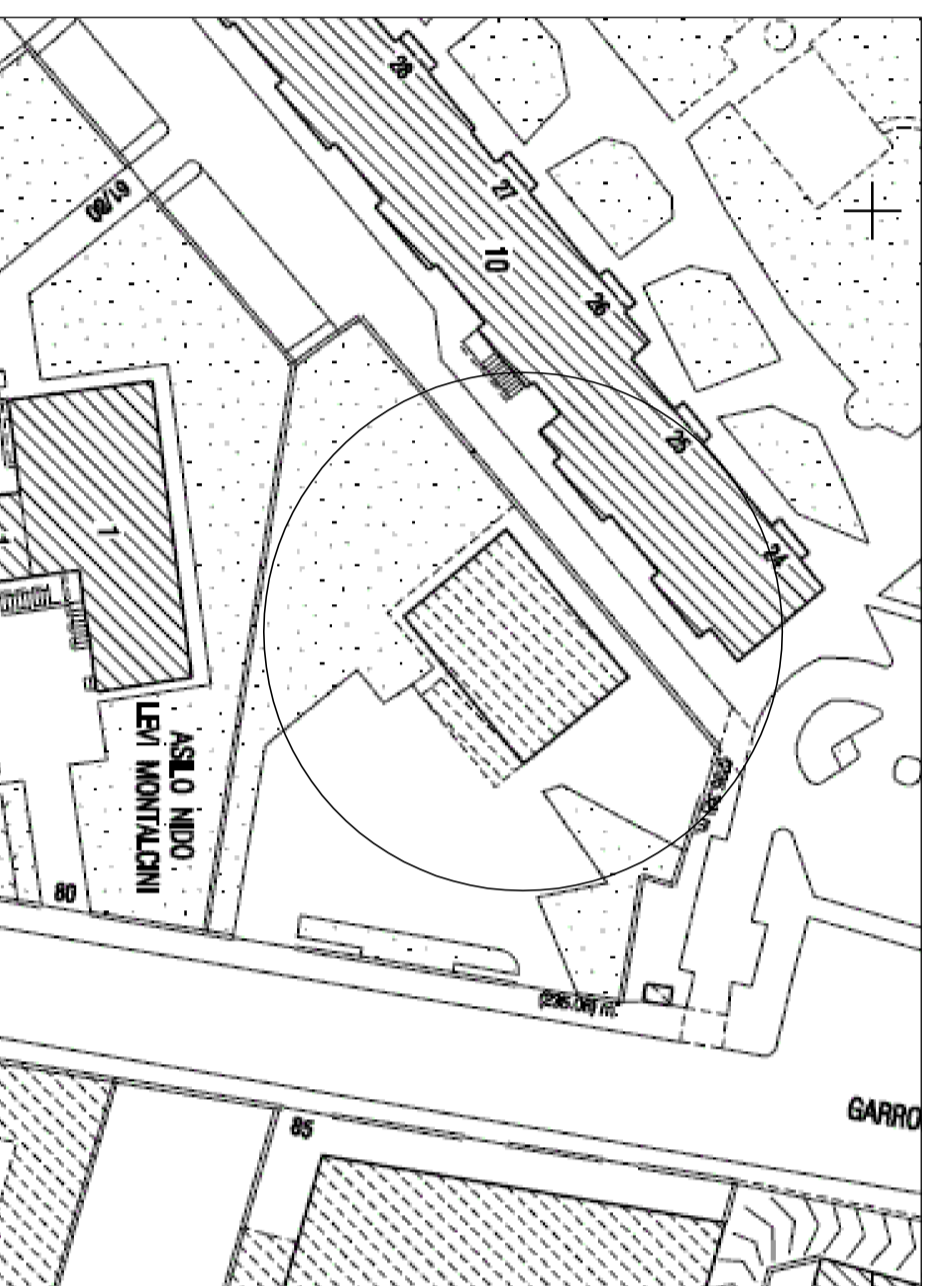


Carta Tecnica


L'area oggetto dell'intervento dovrà essere preliminarmente rimossa da suppellettili e materiali vari.




P.R.G.C.

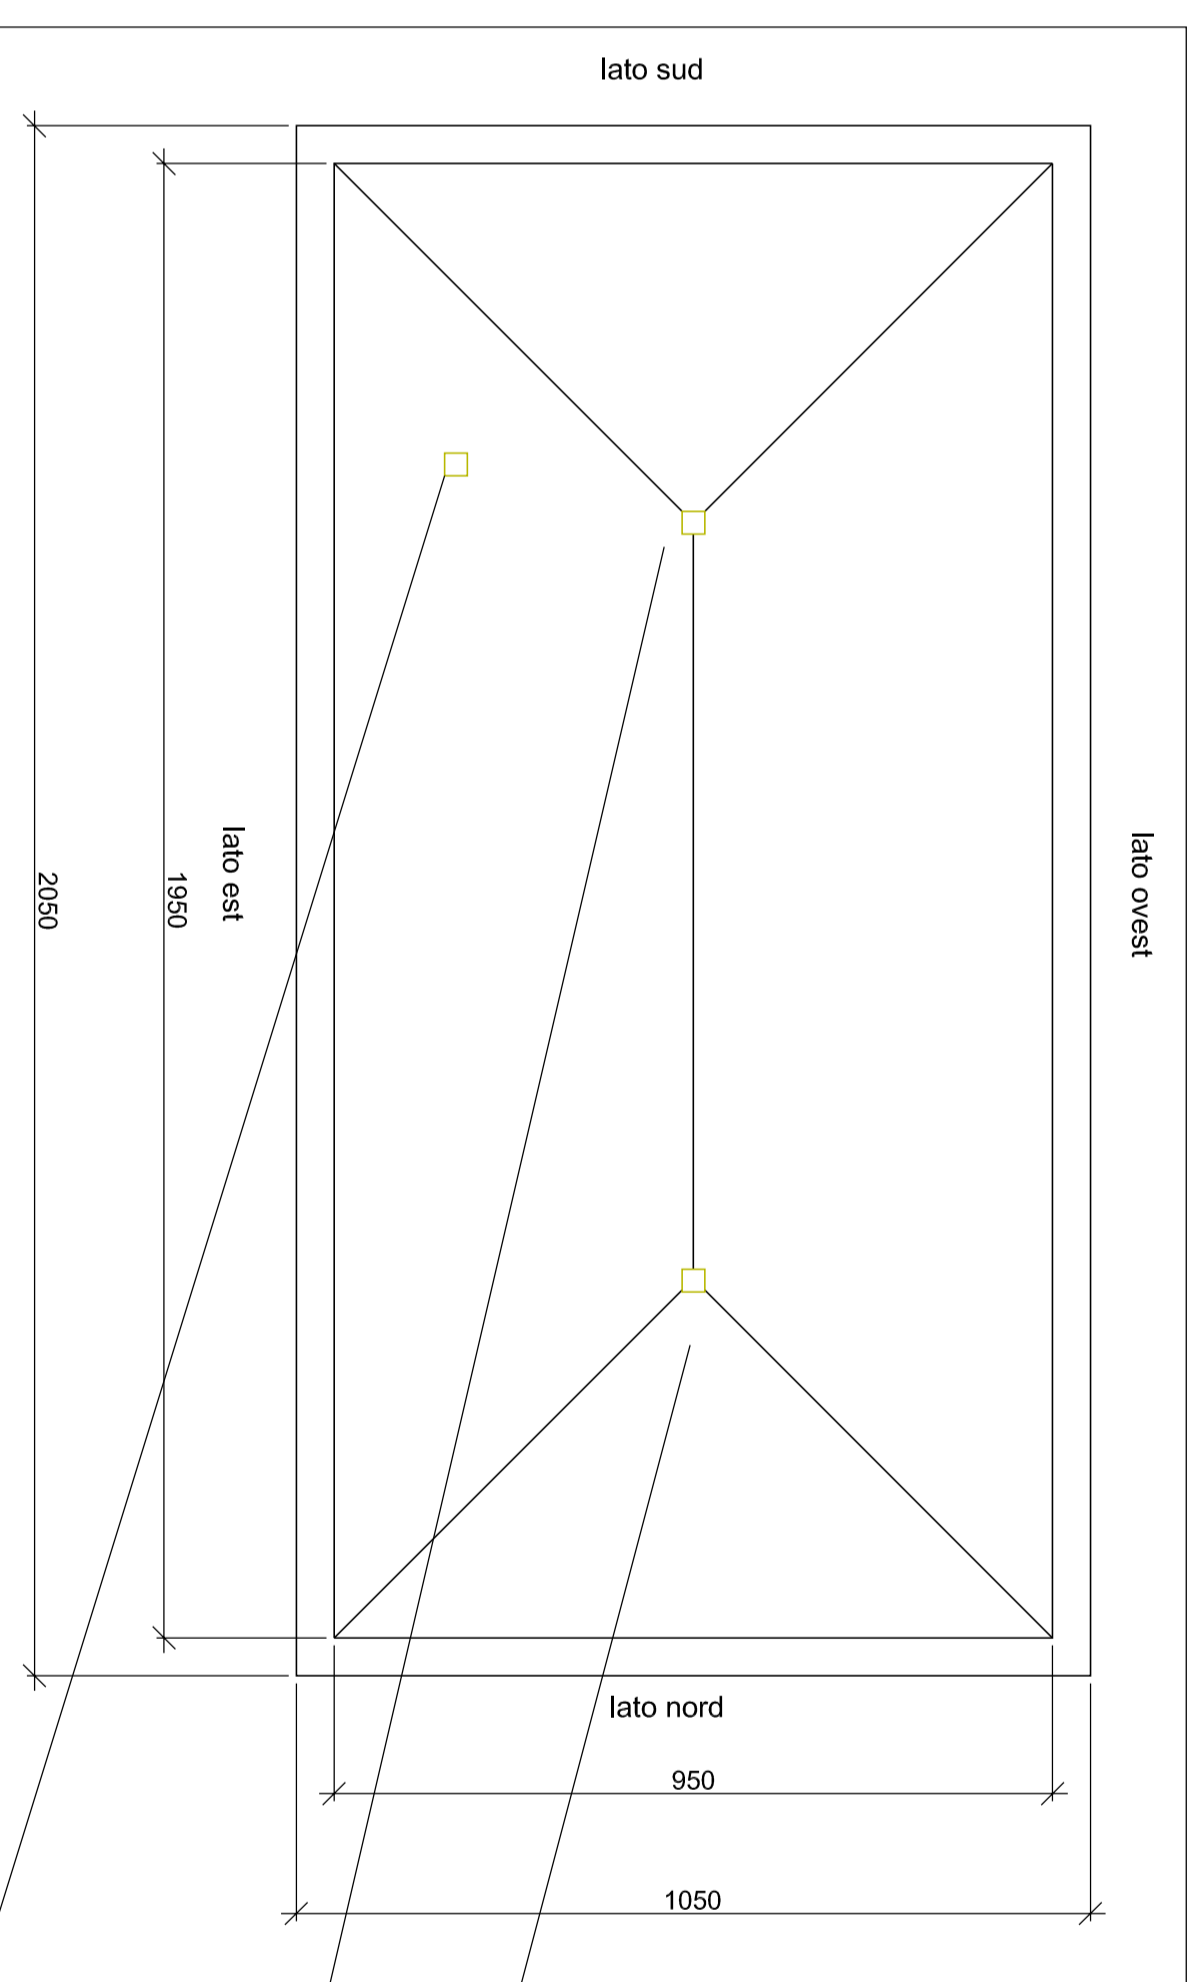

Pianta piano Copertura (con localizzazione canne fumarie in eternit)

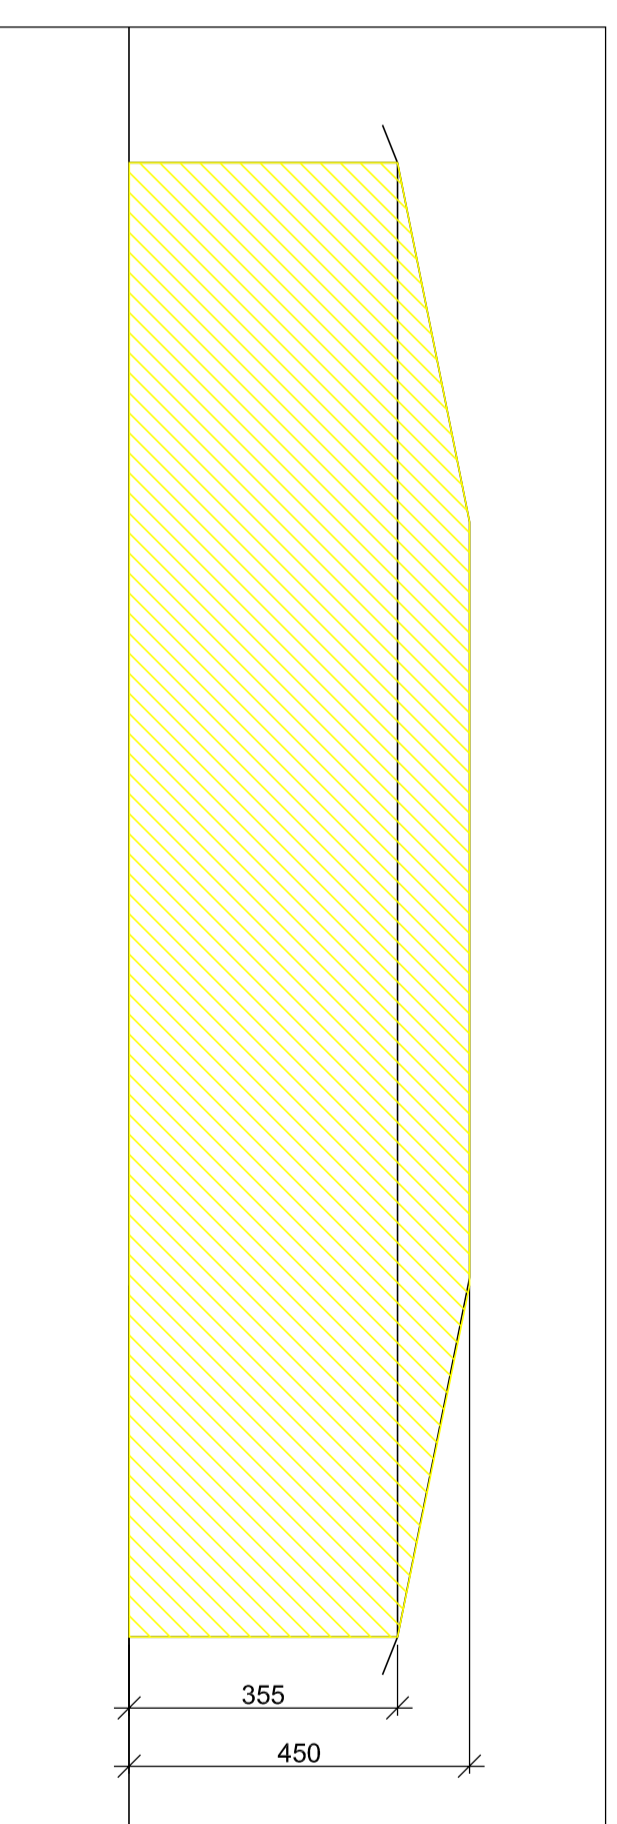

Volume Prospettico longitudinale (lato est)

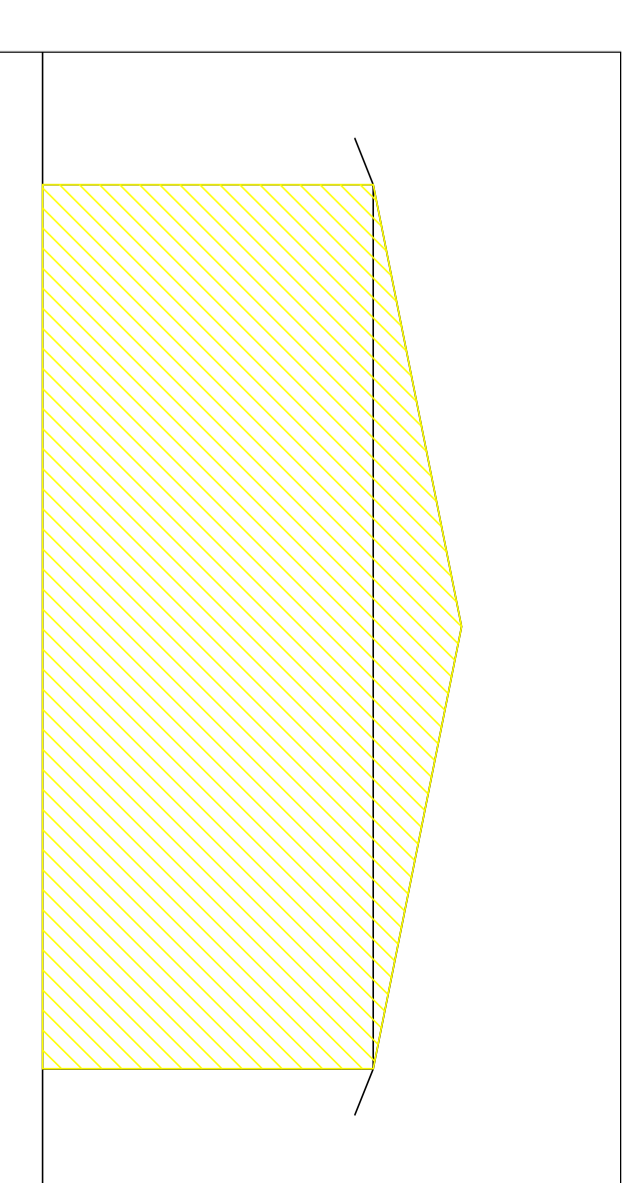

Volume Prospettico trasversale (lato sud)



canna fumaria 1



canna fumaria 2



canna fumaria 3



Particolare canna fumaria 3