CITTA' DI TORINO

DIREZIONE EDIFICI MUNICIPALI PATRIMONIO E VERDE

SERVIZIO EDIFICI MUNICIPALI

BONIFICA AMIANTO IN EDIFICI MUNICIPALI
(CODICE OPERA 4237 – CUP C14E15000460004)

Responsabile Procedimento:	arch. Dario SARDI
Progettista	arch. Massimo CASASSA MONT
Collaboratori	arch. Alessandra MASAT
	dott. Flavio PALERMO

PROGETTO DEFINITIVO

CORSO UNIONE SOVIETICA, 612

NOME-FILE | Scala Plot 1:10

RIFERIMENTO

SCALA

ELABORATO ALL. 16

REV.	MODIFICHE	DISEGNATORE
1	EMISSIONE	
2	EMISSIONE	

PLANIMETRA GENERALE E COPERTURE

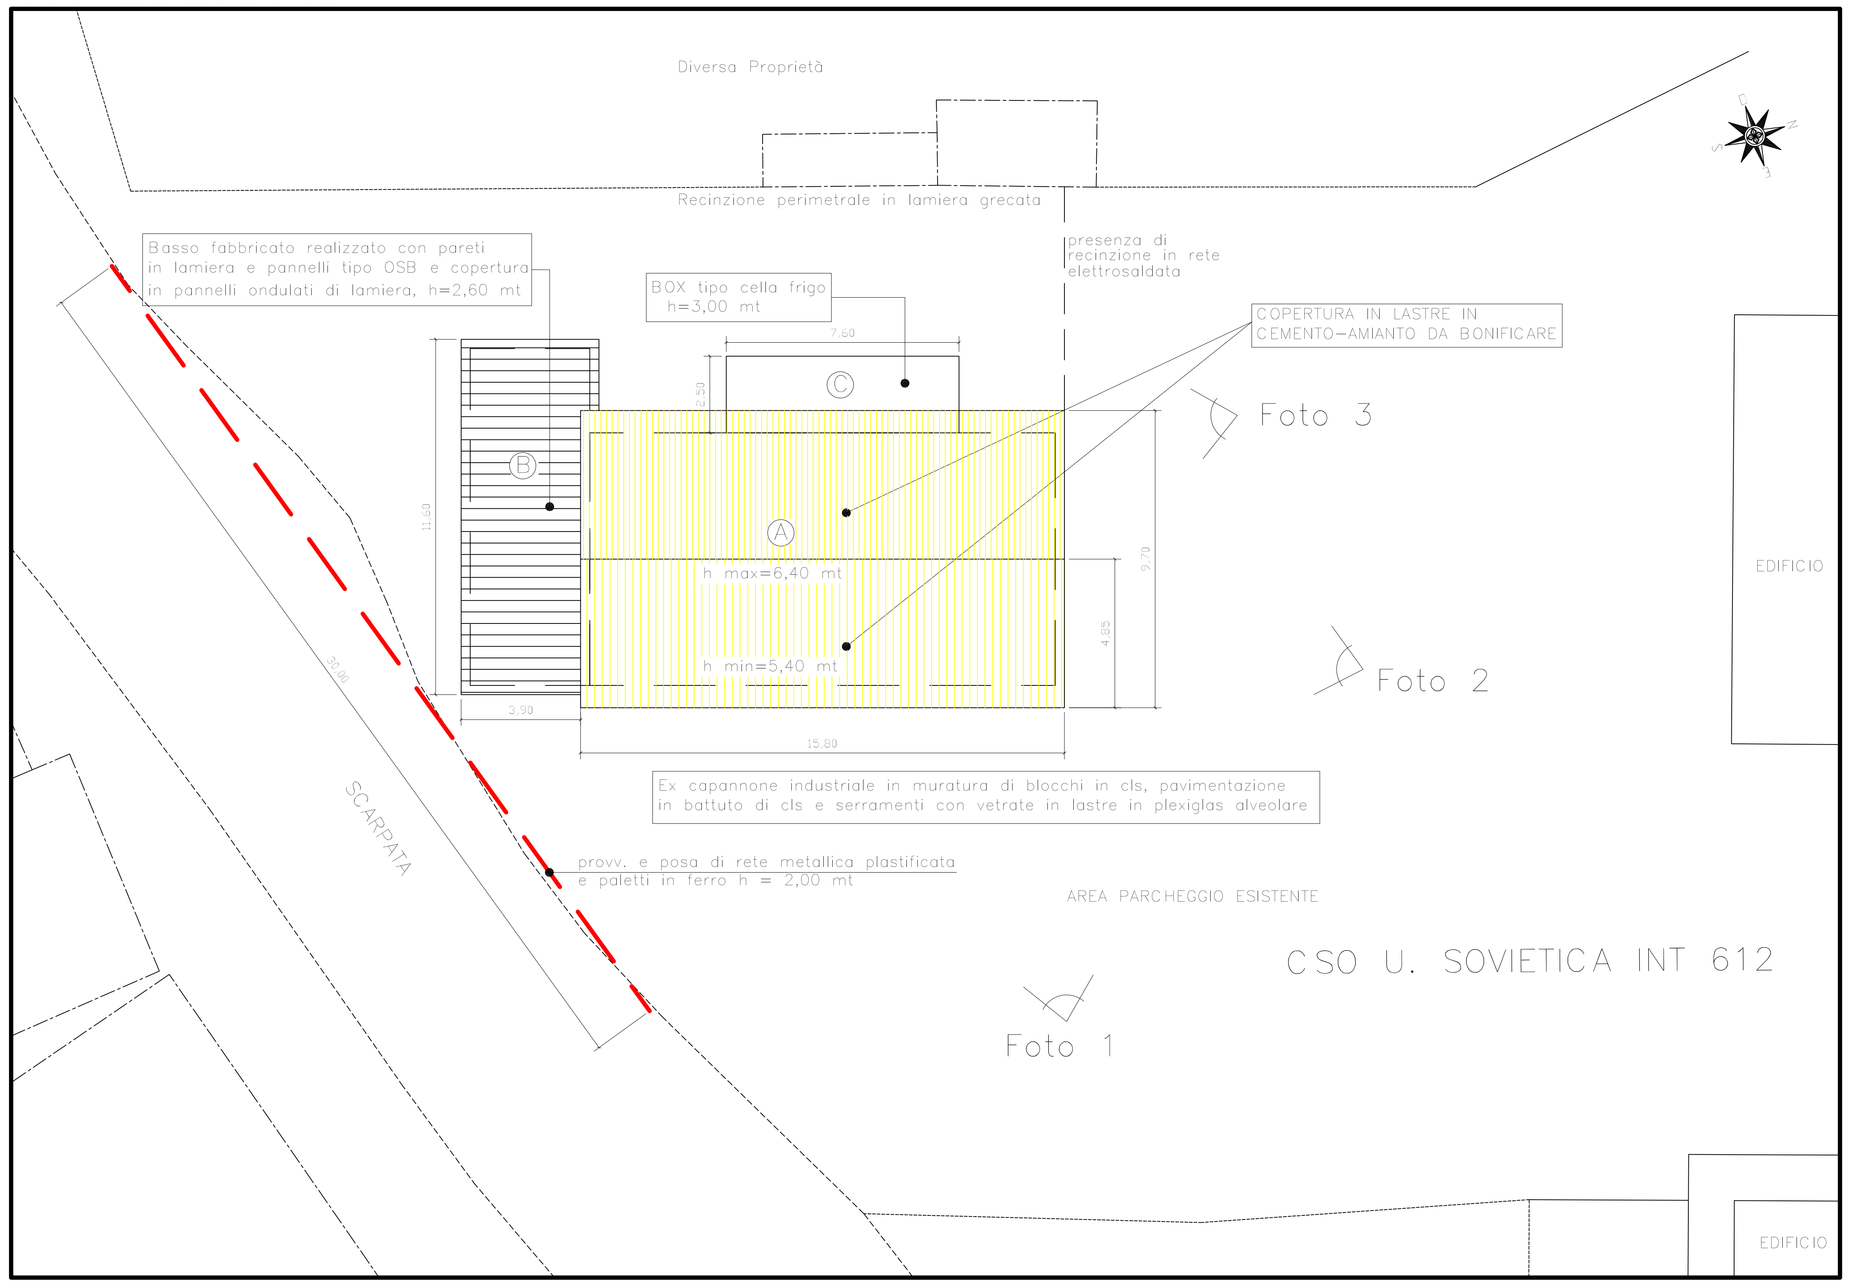

FOTO 1

FOTO 2

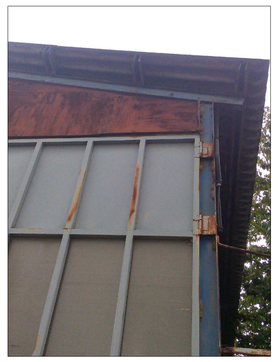

FOTO 3

ESTRATTO CARTA TECNICA

SCHEMA VOLUMETRICO DEMOLIZIONI

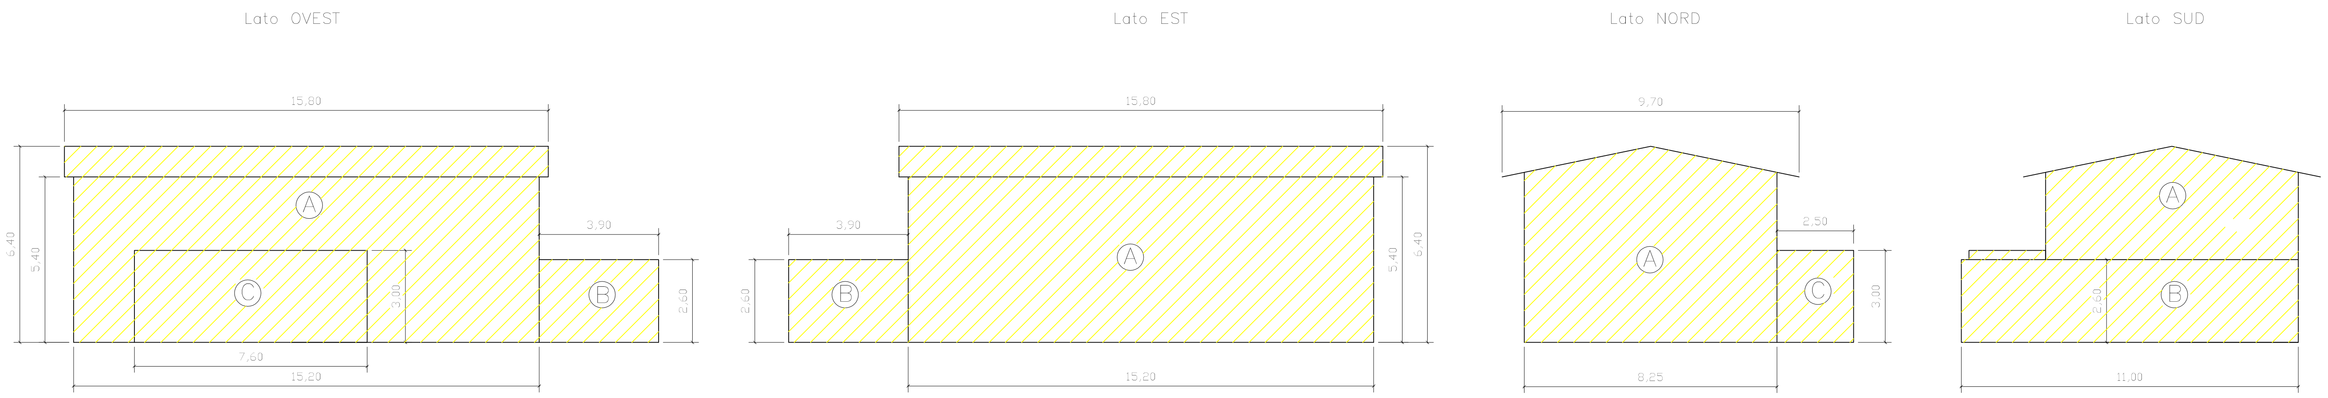

TAB. VOLUMI

FABBRICATO "A"	VOL. 739,860MC
FABBRICATO "B"	VOL. 111,540MC
FABBRICATO "C"	VOL. 57,000MC