


# CITTA' DI TORINO

DIREZIONE EDIFICI MUNICIPALI PATRIMONIO E VERDE  
SERVIZIO EDIFICI MUNICIPALI

BONIFICA AMIANTO IN EDIFICI MUNICIPALI  
(CODICE OPERA 4237 - CUP 014E15000460004)

Responsabile Procedimento: arch. Dario SARDI  
Progettista: arch. Massimo CASASSA MONT  
Collaboratori: arch. Alessandra MASAT  
dott. Flavio PALERMO



PROGETTO DEFINITIVO	
NOTE-TILE	Scala: Piani
1:10	
REPERIMENTO	
SCALA	
ELABORATO	ALL. 17
REVISIONI	
1	
REVISIONE	
1	
REVISIONE	
1	

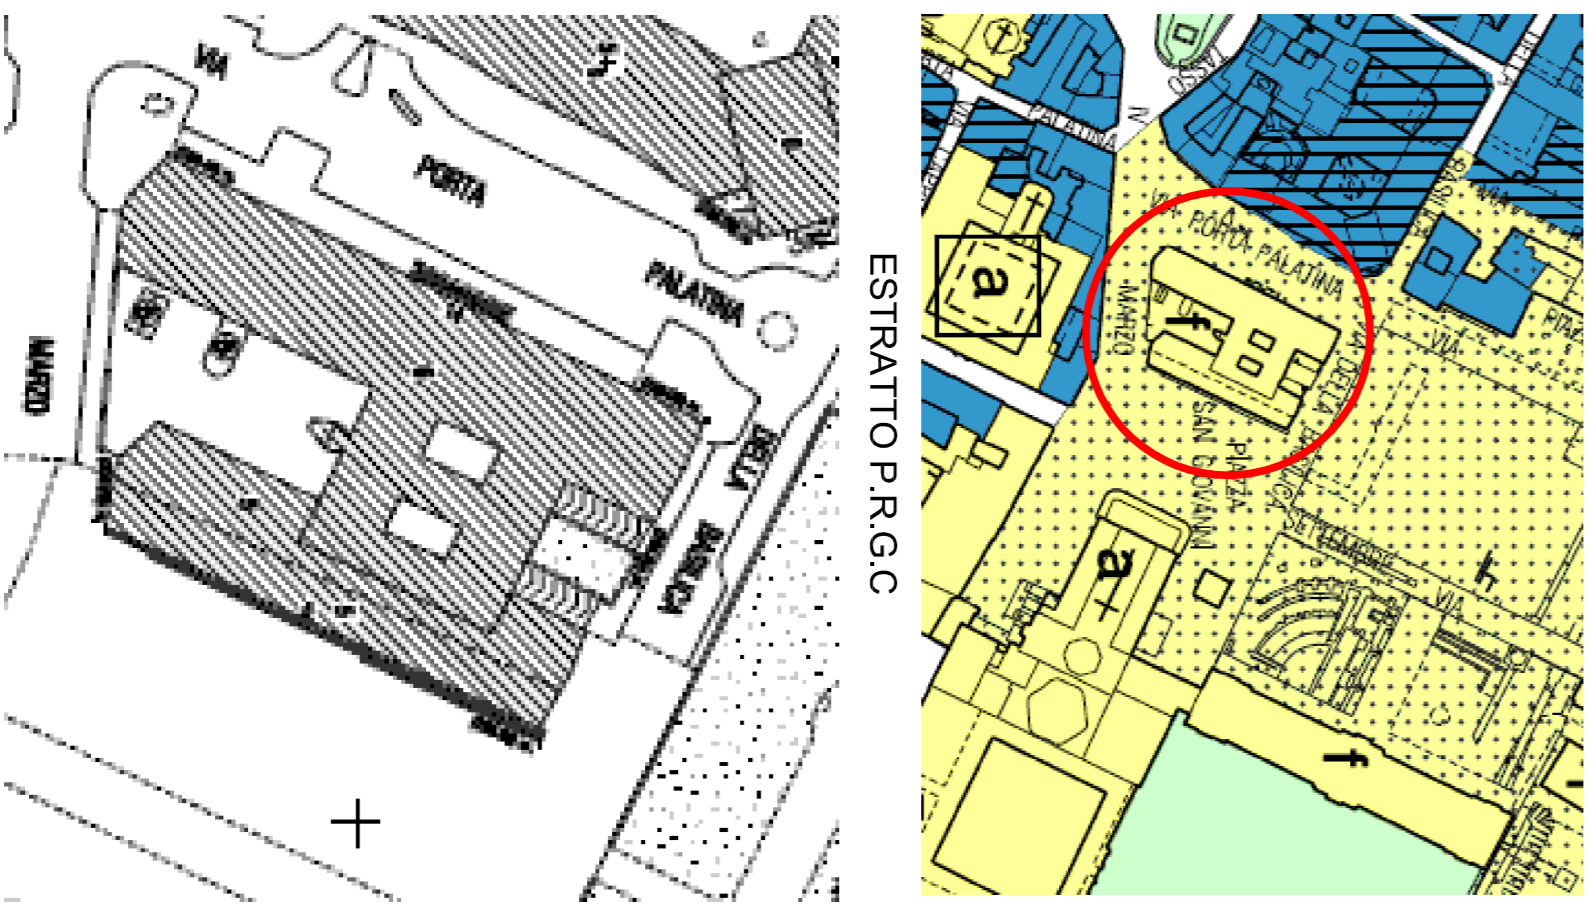

ESTRATTO P.R.G.C

ESTRATTO CARTA TECNICA

## PIANTA PIANO COPERTURA

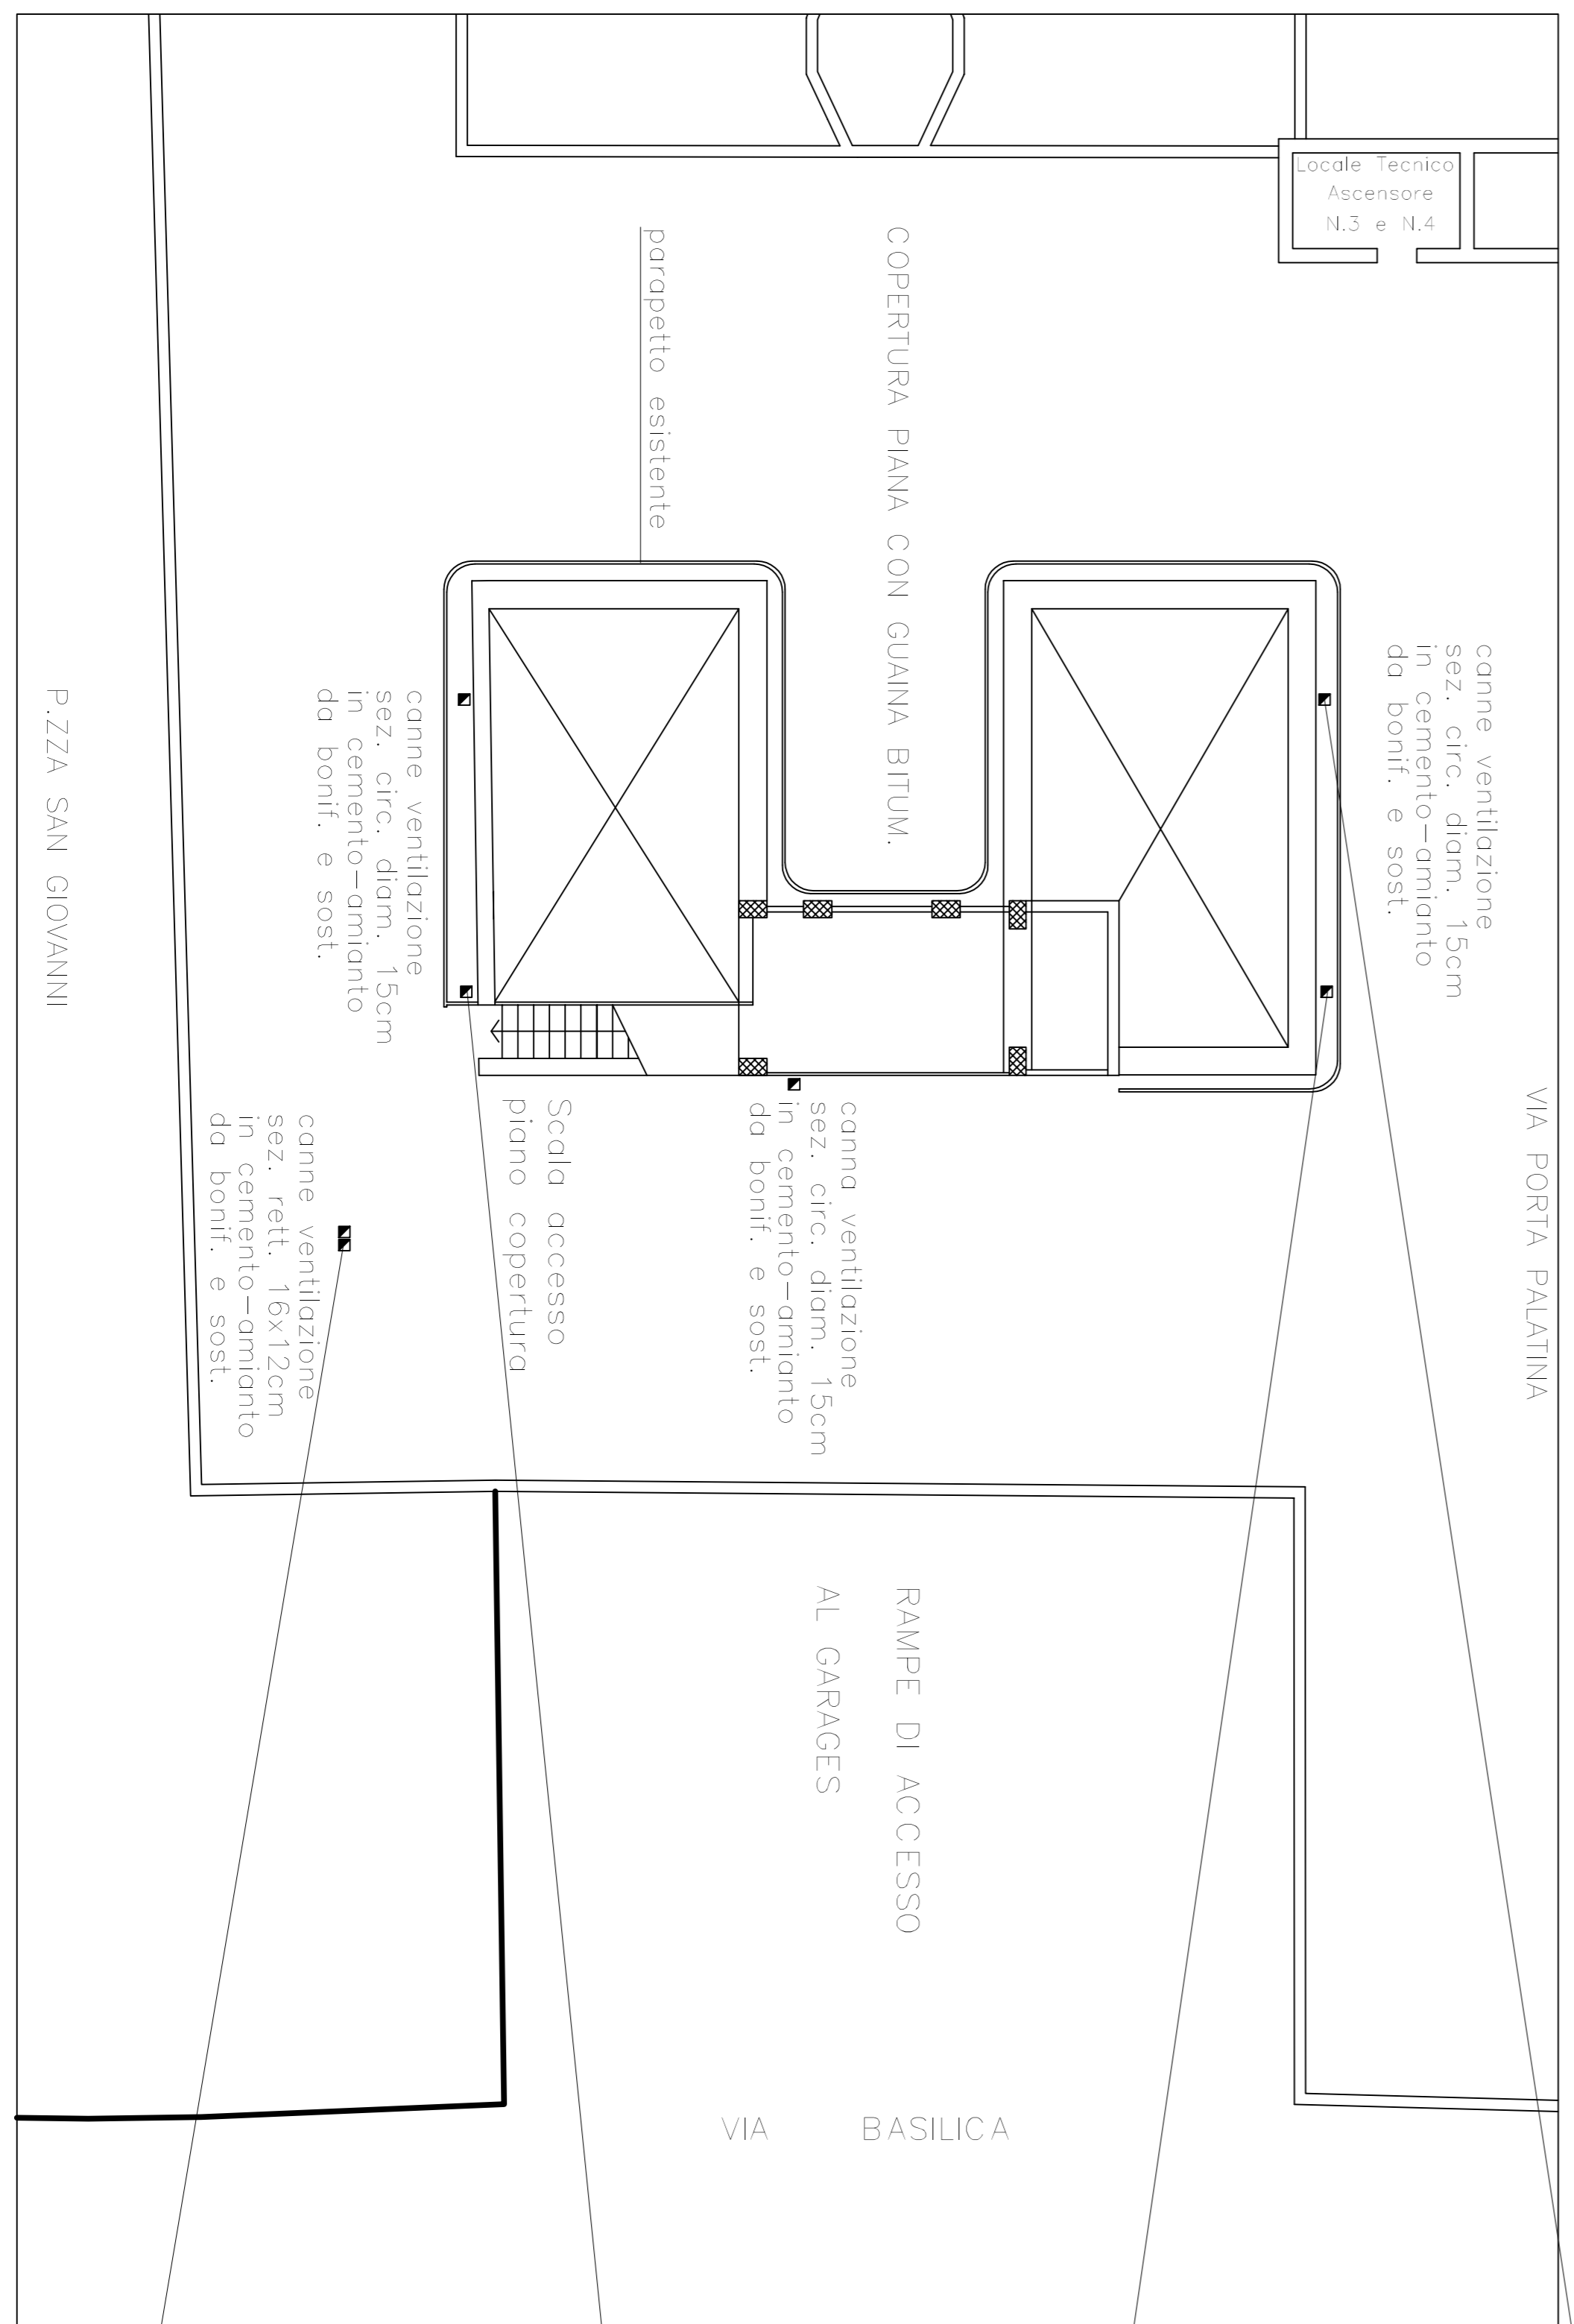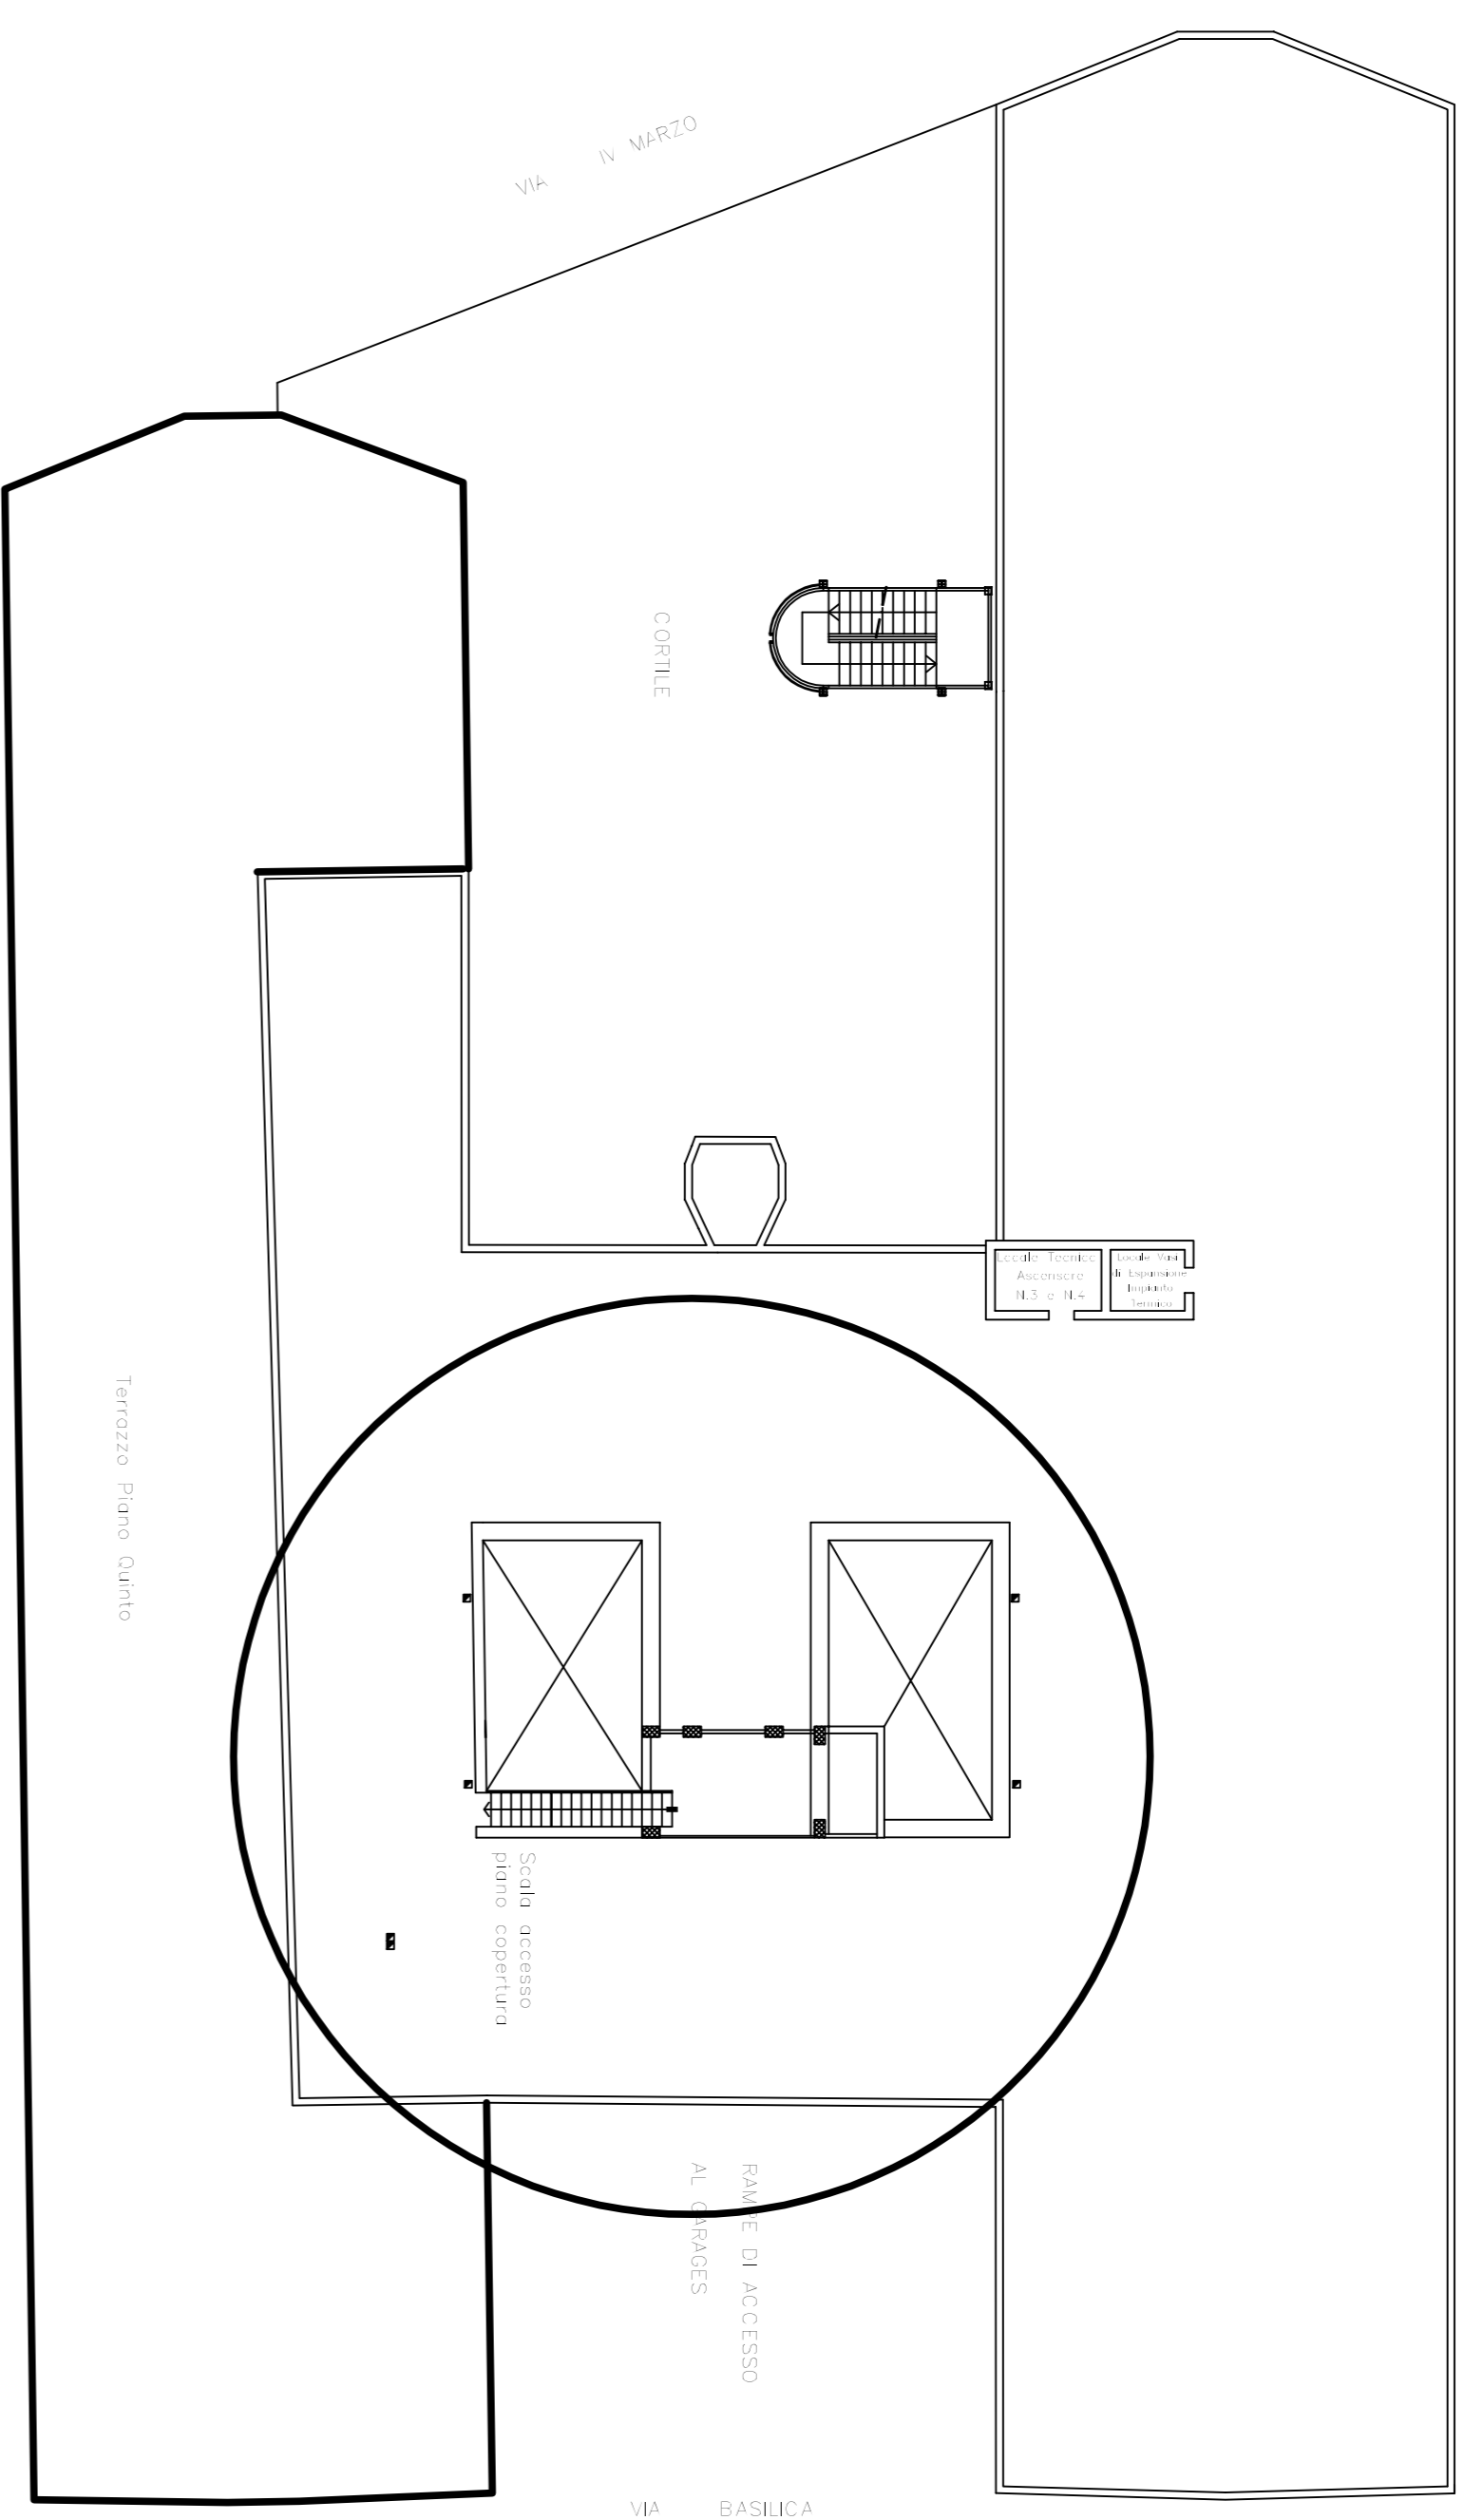

### INTERVENTI PREVISTI:

- Bonifica canne di ventilazione in cemento-amiante
- Provvista e posa di nuove canne in fibrocemento per fumo ed esalazione sez. interna 100x150mm (in sostituzione delle tub. a sez. circ. Ø 150)
- sez. interna 150x200mm (in sostituzione canne esistenti a sez. rettangolare 160x120)

