

CITTA' DI TORINO  
DIREZIONE EDIFICI MUNICIPALI PATRIMONIO E VERDE  
SERVIZIO EDIFICI MUNICIPALI

MANUTENZIONE BONIFICA AMIANTO IN EDIFICI MUNICIPALI  
(CODICE OPERA 4169 – CUP C14E14000960004)

Responsabile dei Lavori: arch. Dario SARDI

Il Coordinatore Sicurezza Progettazione: arch. Massimo CASASSA MONT

PROGETTO DEFINITIVO

CANTIERAMENTO E APPRESTAMENTI DI SICUREZZA

via Bologna, 177/E


NOME-FILE Scale: Plot

REFERIMENTO

SCALA

ELABORATO  
TAV.  
09/e

REV	MODIFICHE	DISEGNATORE
0	EMISSIONE	
1	EMISSIONE	

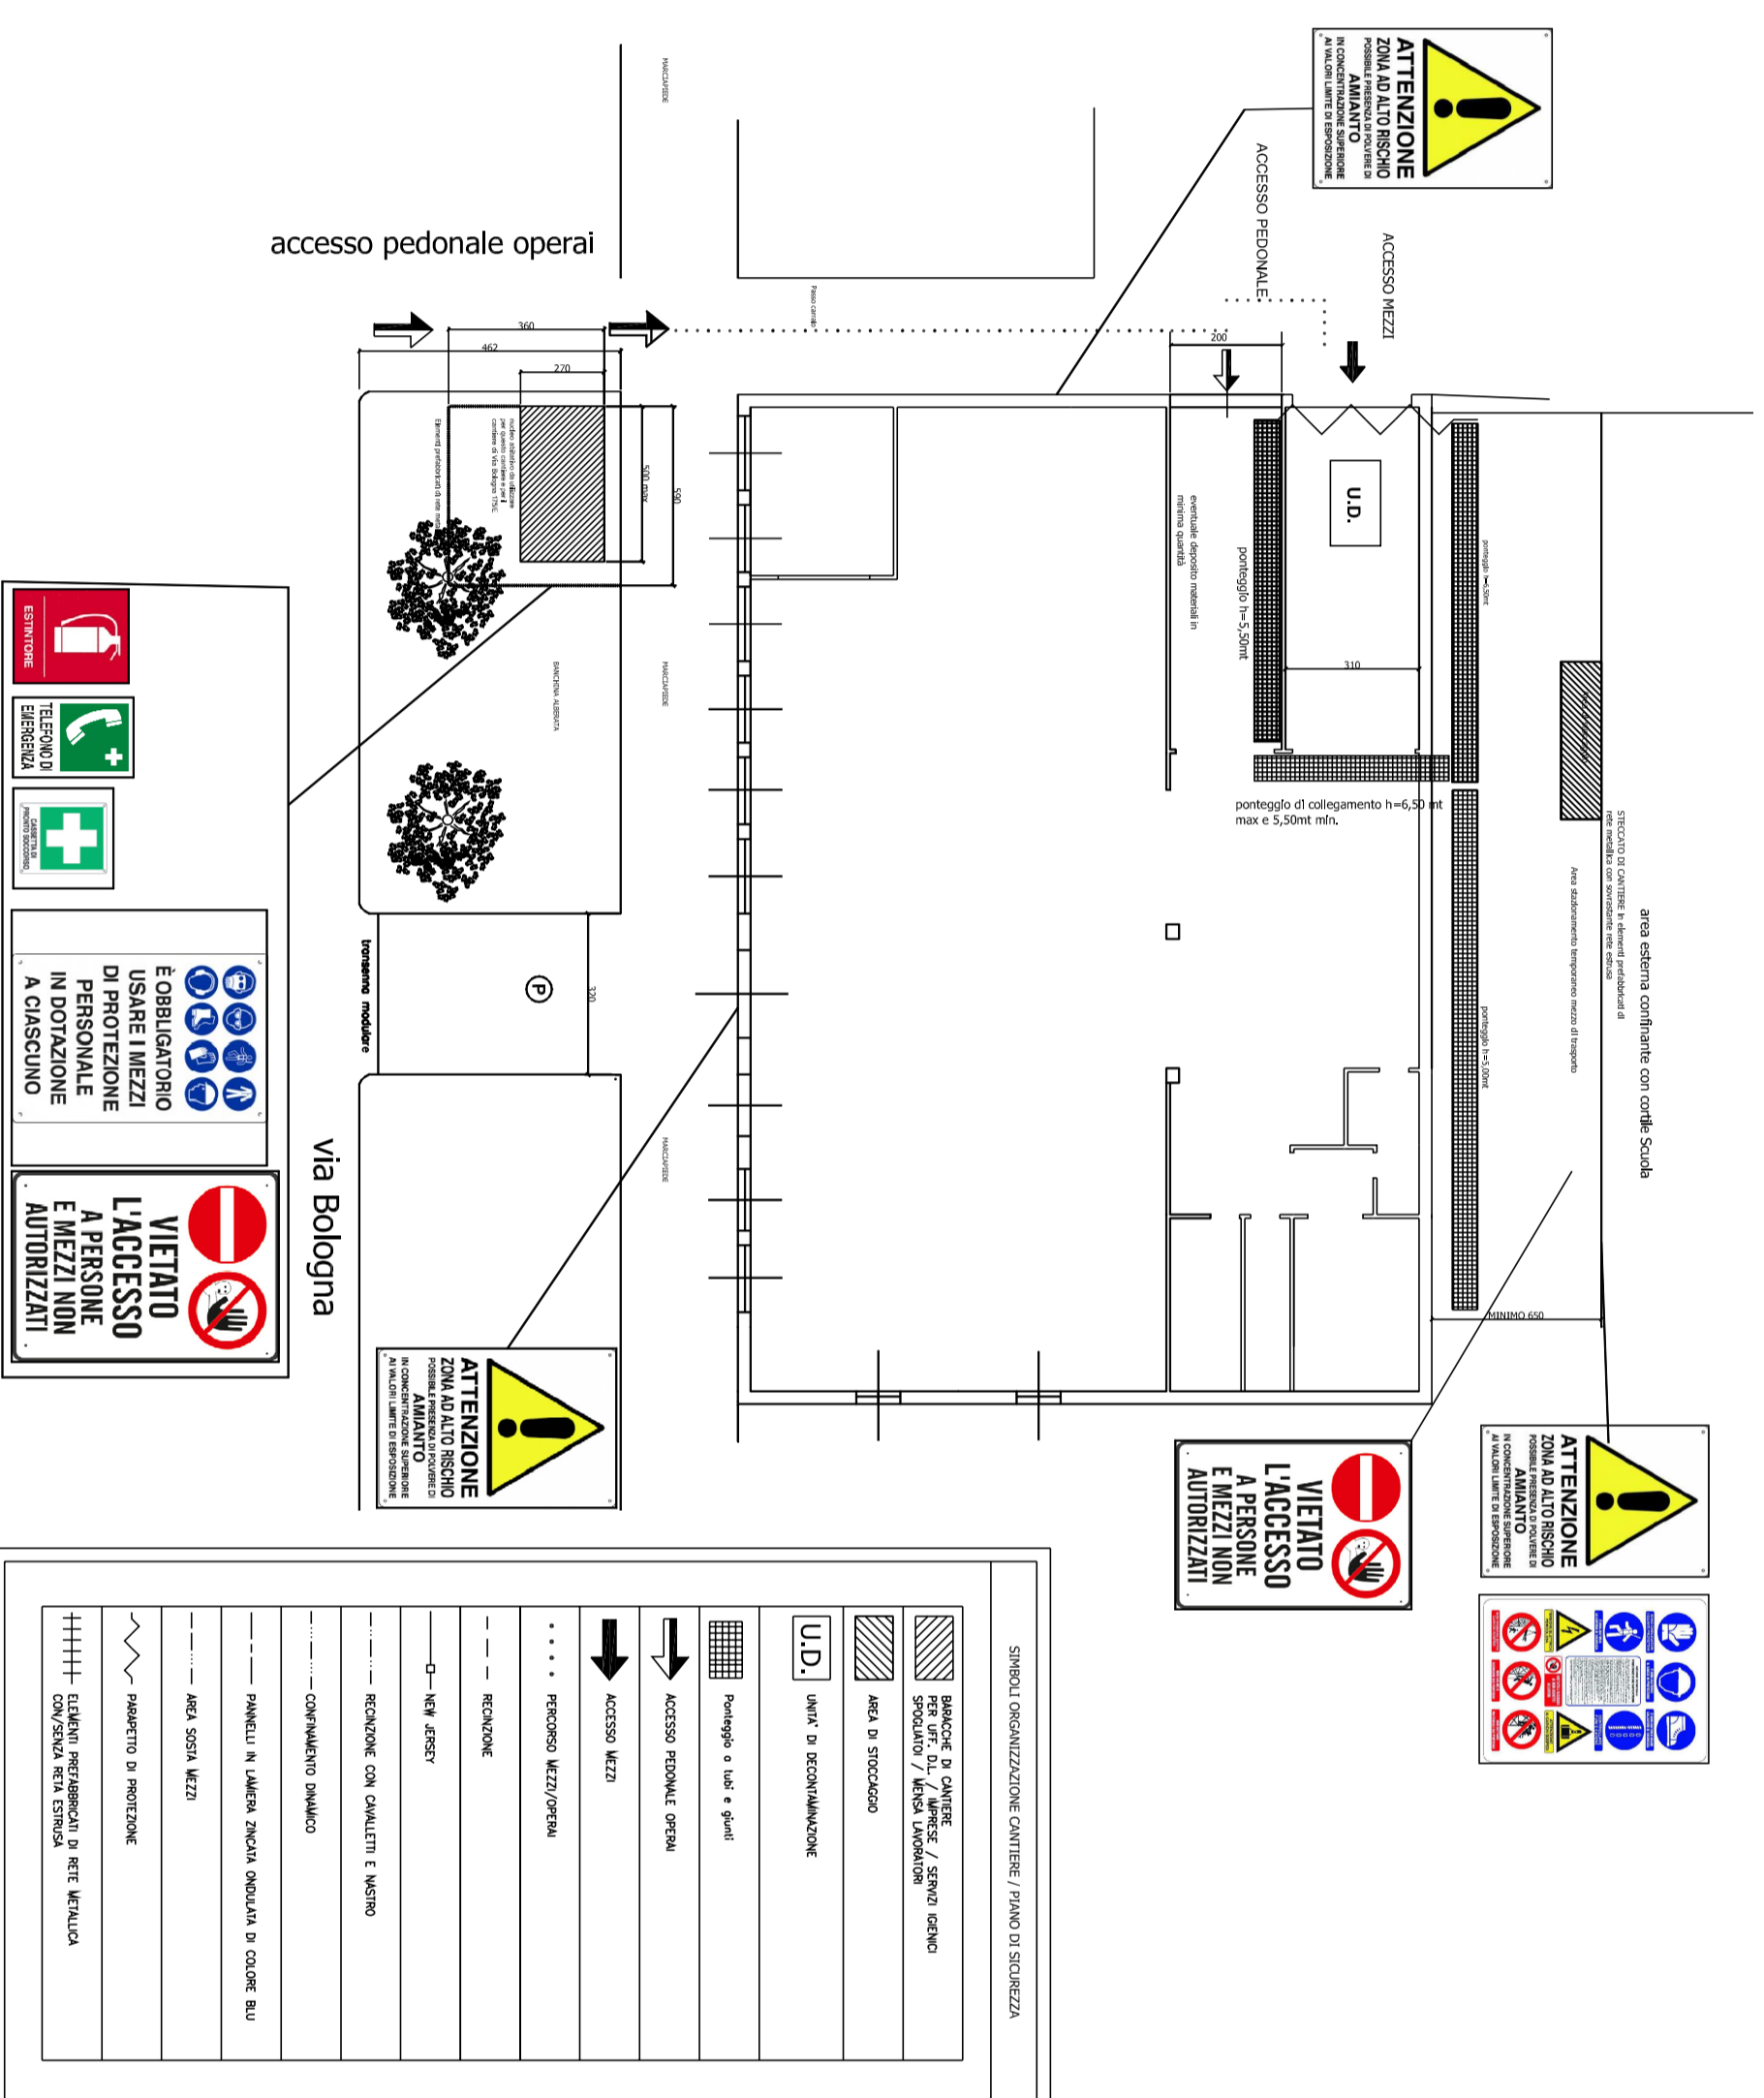

planimetria accessi esterni

