

CITTA' DI TORINO

DIREZIONE VERDE PUBBLICO ED EDIFICI MUNICIPALI
SERVIZIO EDIFICI MUNICIPALI

MANUTENZIONE BONIFICA AMIANTO IN EDIFICI MUNICIPALI
(CODICE OPERA 4169 – CUP C14E14000960004)

Responsabile dei Lavori: arch. Dario SARDI

Il Coordinatore Sicurezza Progettazione: arch. Massimo CASASSA MONT

PROGETTO DEFINITIVO

NOME-FILE Scioia Plot
1:1



RIFERIMENTO

CANTIERAMENTO E APPRESTAMENTI DI SICUREZZA
via Bligny, 19

SCALA
Vorte

ELABORATO
TAV.
09/h

REV	MODIFICHE	DISEGNATORE
0	EMISSIONE	

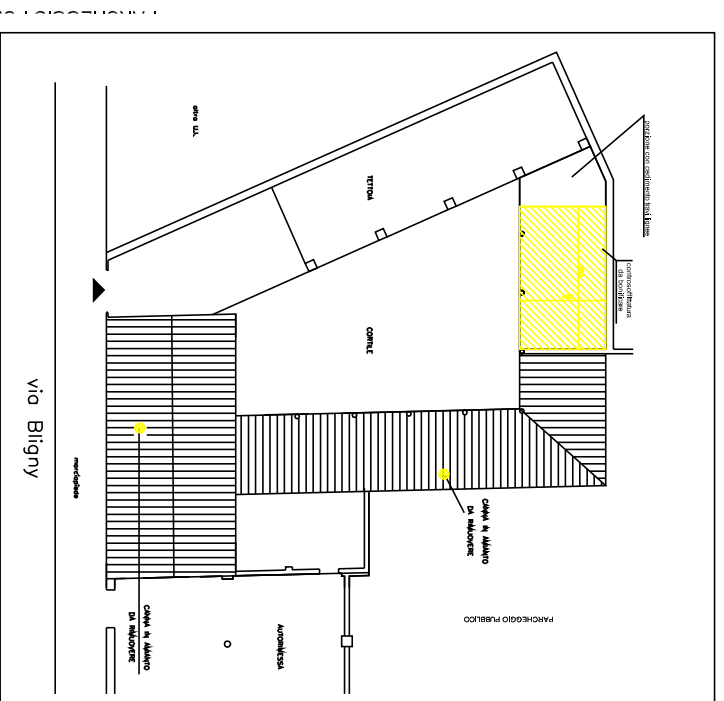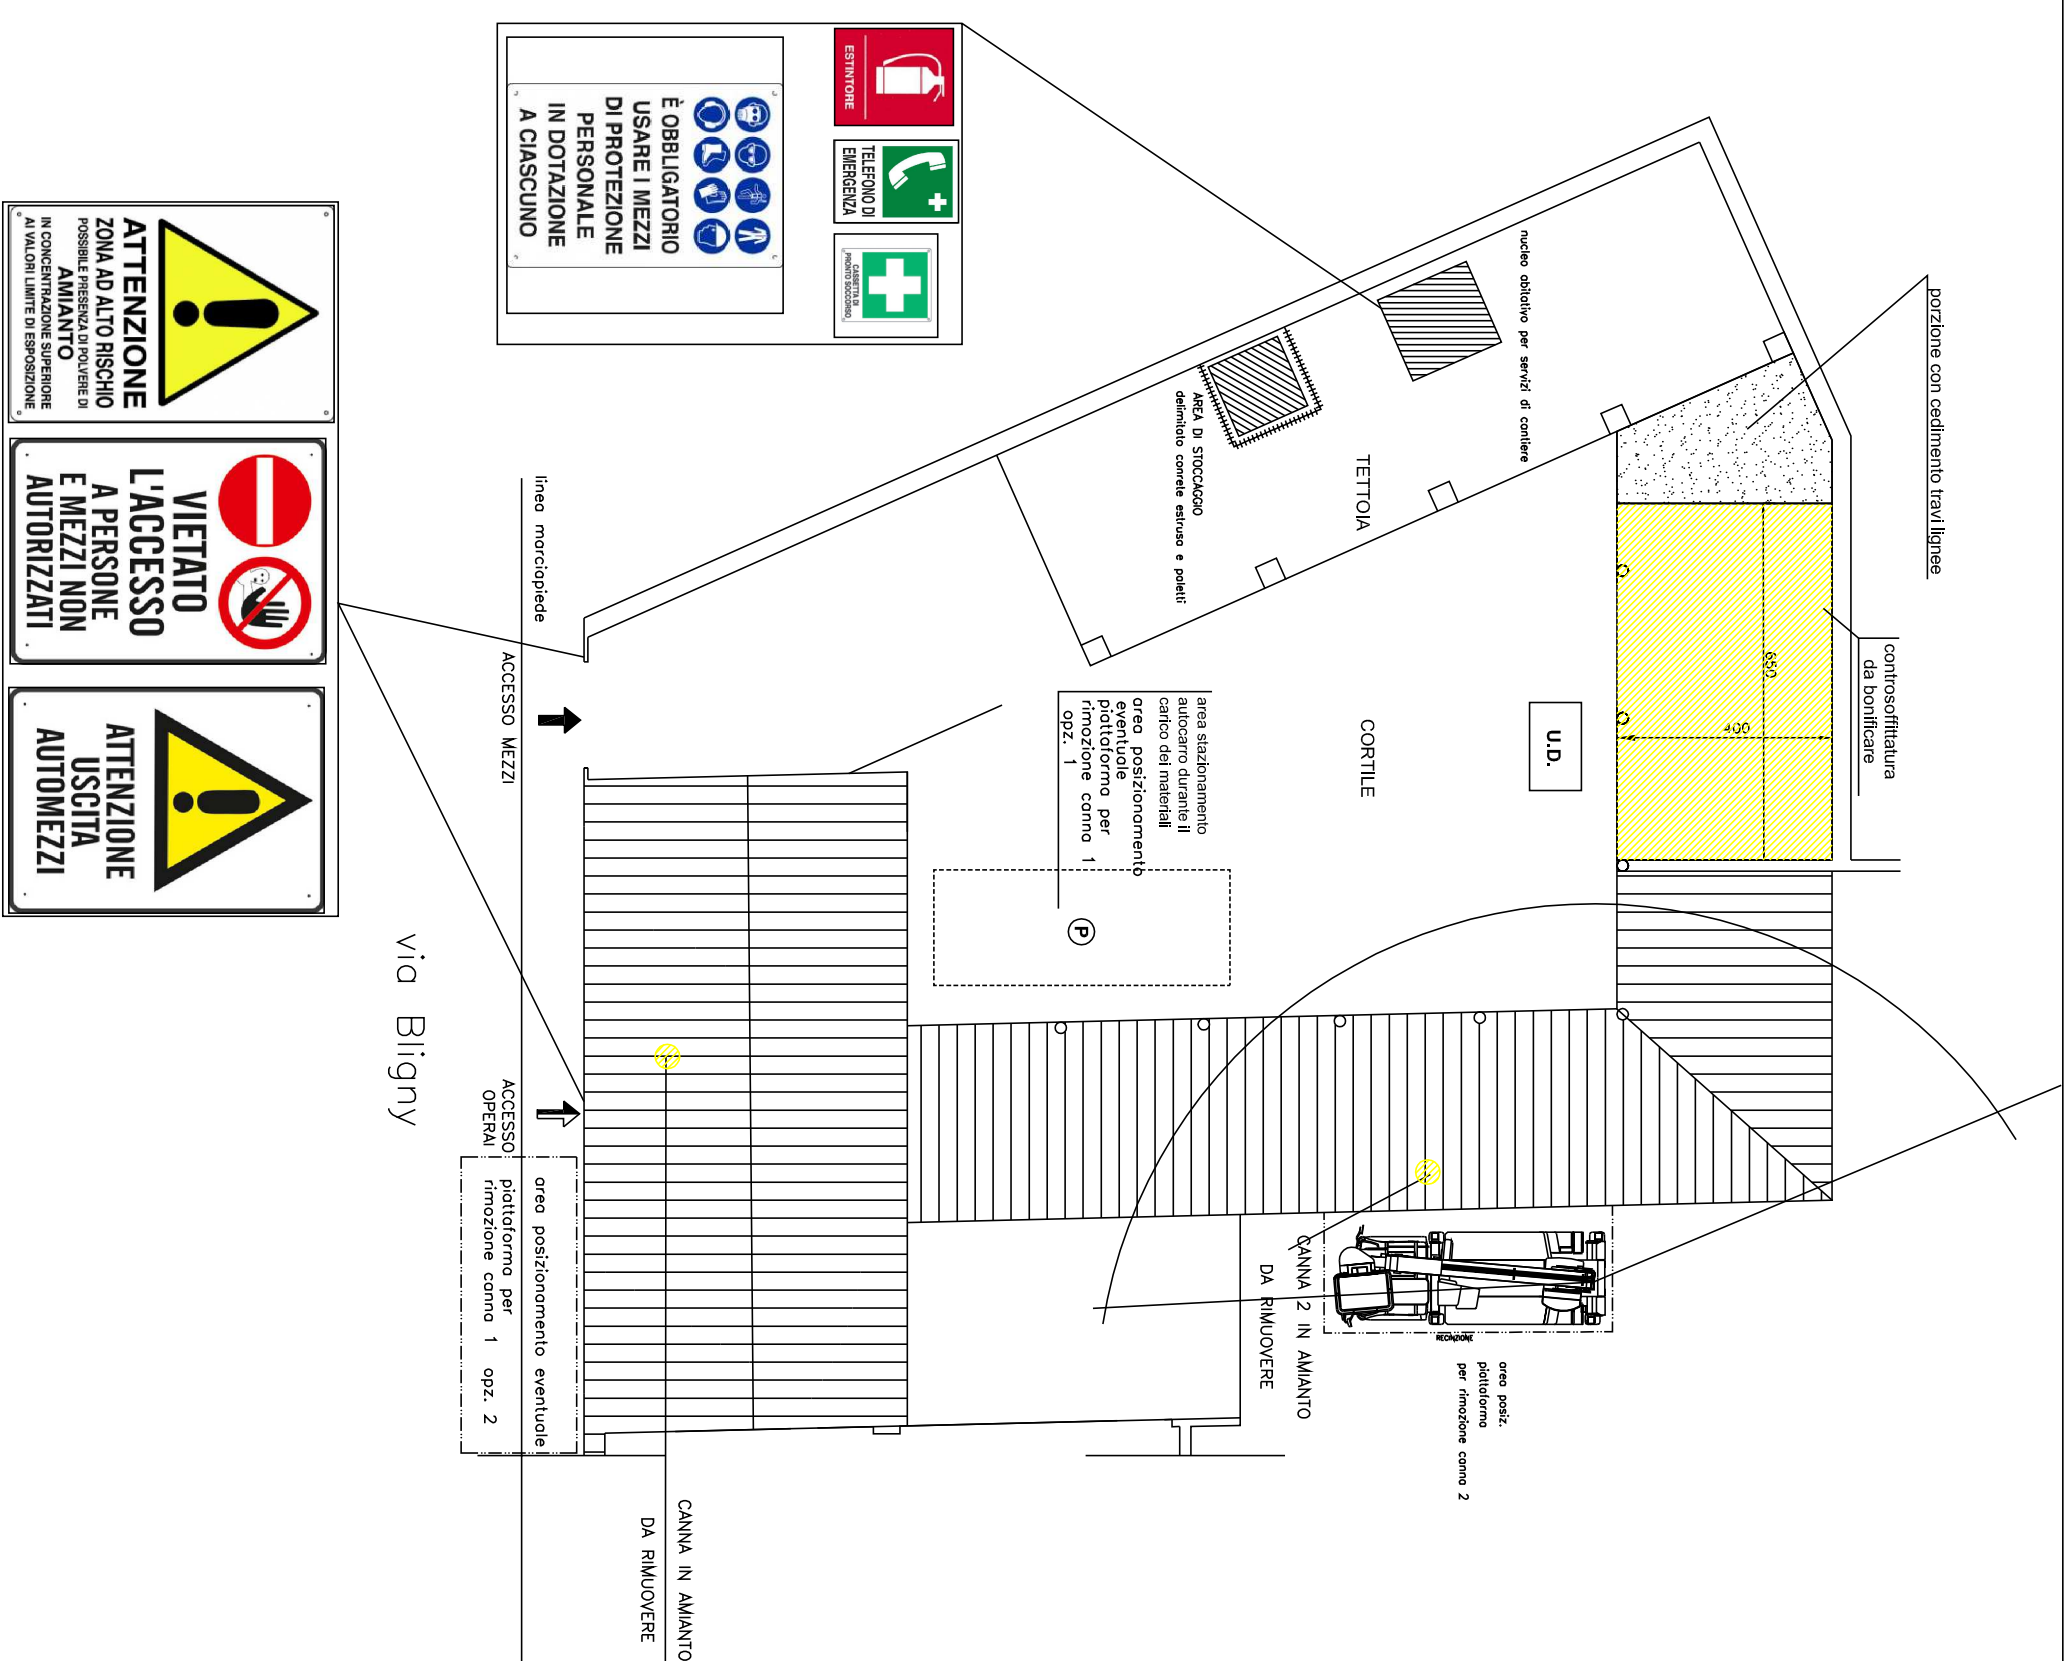

SIMBOLI ORGANIZZAZIONE CANTIERE / PIANO DI SICUREZZA	
	BALANCE DI CARICARE PER PARTI DI CARICARE SOSPENSE / ALTEZZE SUPERIORI A 10 METRI
	AREA DI STOCCAGGIO
	UNITA' DI OCCUPAZIONE
	Pavimento a laste e giunti
	ACCESSO PERSONE OPERAI
	ACCESSO MEZZI
	PERCORSO MEZZI/OPERAI
	RECINZIONE
	RECINZIONE CON CAVALLINI E NASBRO
	RECINZIONE CON CAVALLINI E NASBRO
	CONFINAMENTO DINAMICO
	PANNELLI IN LAMINA METALLICA OPACATA DI COLORE BLU
	AREA SOSTA MEZZI
	PARAMENTO DI PROTEZIONE
	DUREMI PROTEZIONE DI RETE METALLICA CON/SENZA RETA ESTERNA