

CITTA' DI TORINO
 DIREZIONE EDIFICI MUNICIPALI PATRIMONIO E VERDE
 SERVIZIO EDIFICI MUNICIPALI

MANUTENZIONE BONIFICA AMIANTO IN EDIFICI MUNICIPALI
 (CODICE OPERA 4189 - CUP C1E1400980004)

Responsabile dei Lavori: arch. Dario SAROI
 Il Coordinatore Sicurezza Progettazione: arch. Massimo CASASSA MONT

PROGETTO DEFINITIVO

CANTIERAMENTO E APPRESTAMENTI DI SICUREZZA
 Piazza San Giovanni, 5

SCAL. 1:200


ESABORIO
 A.I.I.
 09/11

REVISIONI:


REV.	MODIFICHE	DESIGNATORE
1	EMISSIONE	

I lavori da eseguirsi nel suddetto immobile, riguardano il contenimento dell'esistente pavimentazione in linoleum contenente amianto con nuova pavimentazione sovrastante in quadrotti in PVC


PIANO RIALZATO - planimetria organizzazione cantieri mobili interni
 macrozona 2(MZ2)

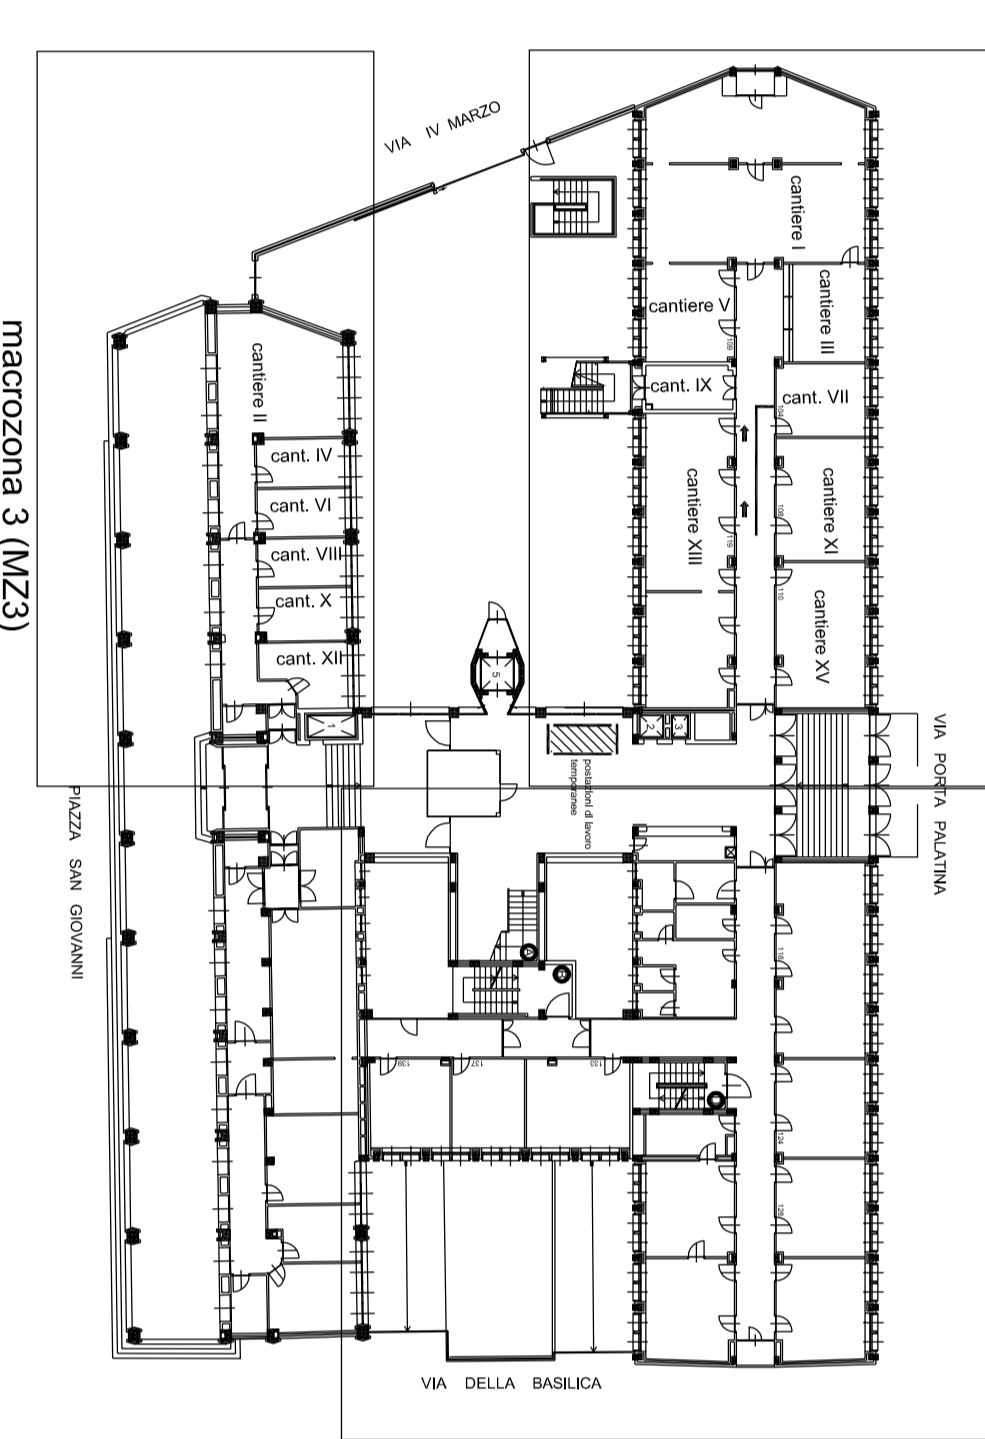


PIANO PRIMO - TERZO - QUARTO - planimetria organizzazione cantieri mobili interni
 macrozona 1(MZ1)

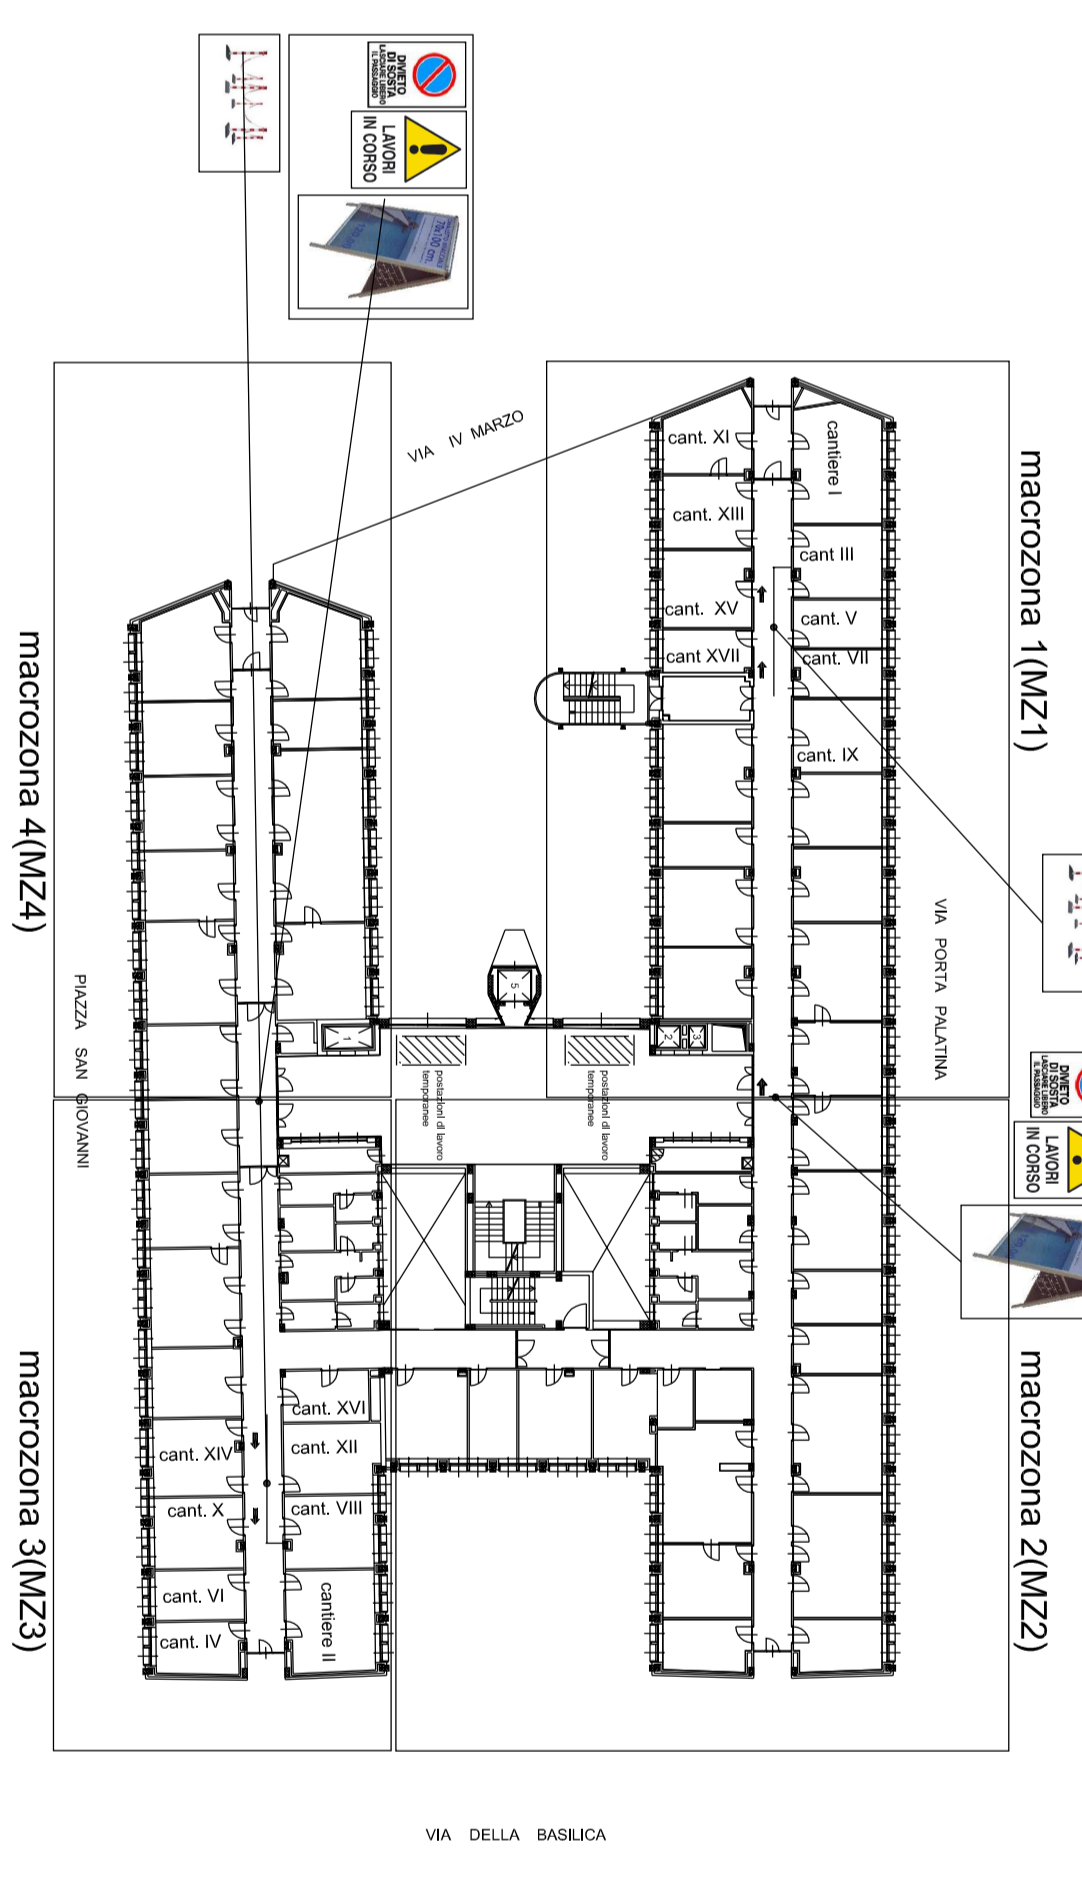

PIANO RIALZATO - planimetria organizzazione cantieri mobili interni in area cortile

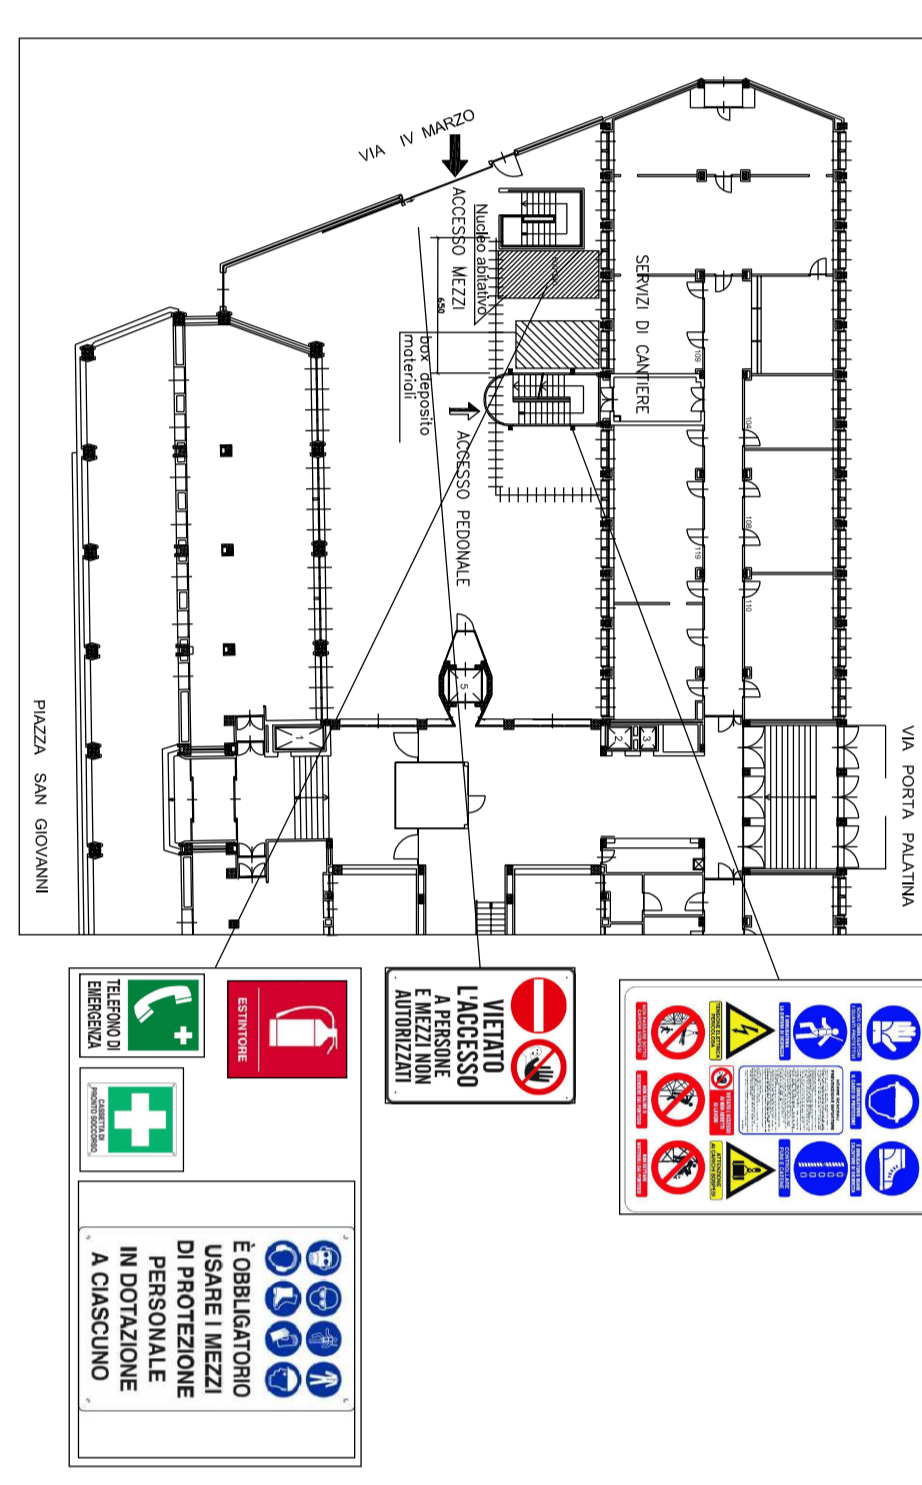

PIANO QUINTO - planimetria organizzazione cantieri mobili interni

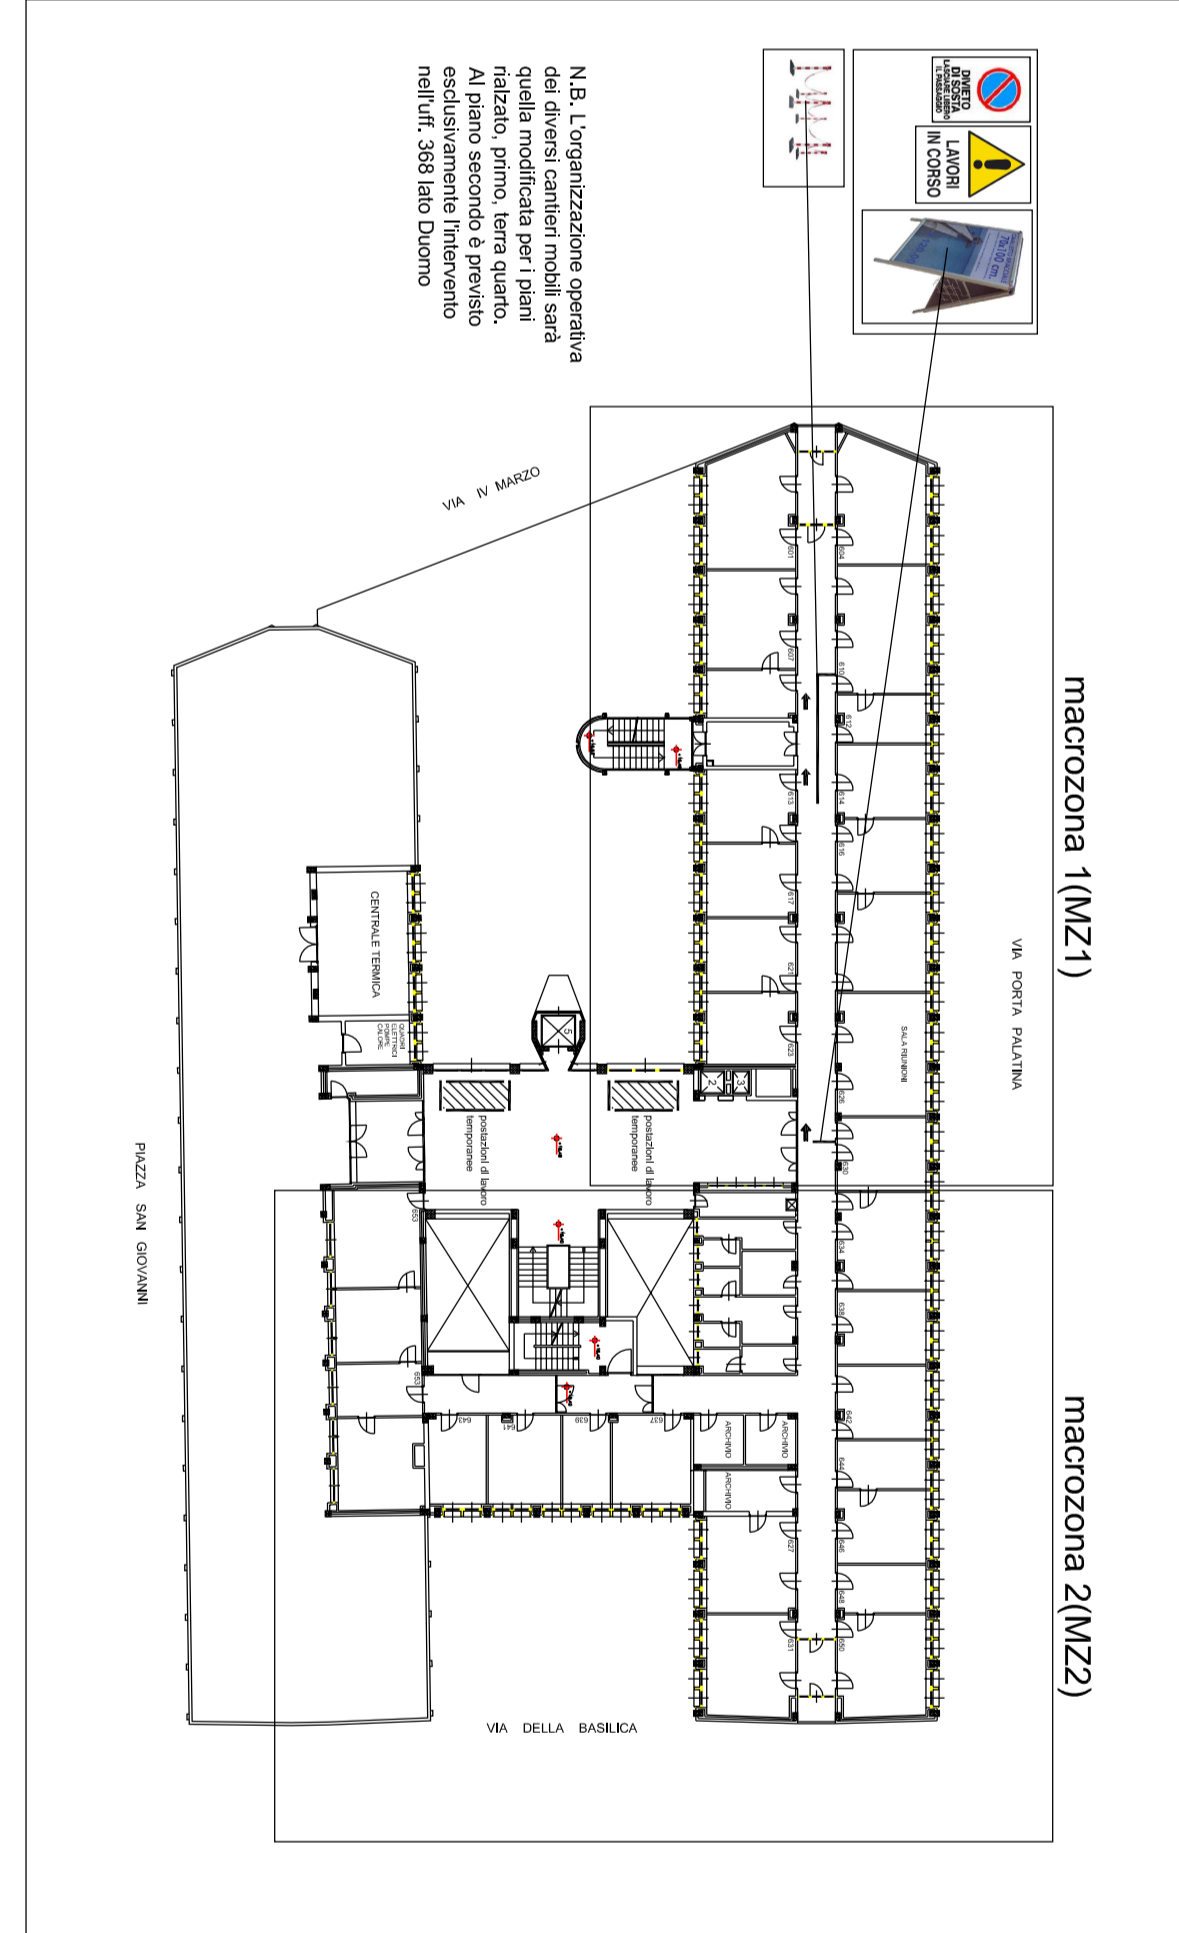

- LEGENDA
- 1) MZ1 - Macrozona 1 (MZ1)
 - 2) MZ2 - Macrozona 2 (MZ2)
 - 3) MZ3 - Macrozona 3 (MZ3)
 - 100) MZ100 - Macrozona 100 (MZ100)

