

CITTA' DI TORINO

DIREZIONE EDIFICI MUNICIPALI PATRIMONIO E VERDE
SERVIZIO EDIFICI MUNICIPALI

MANUENZIONE BONIFICA AMIANTO IN EDIFICI MUNICIPALI
(CODICE OPERA 4169 - CUP C14E14000960004)

Responsabile Procedimento:

orch. Dario SARDI

Progettista:

orch. Massimo CASASSA MONT

Collaboratori:

orch. Alessandra MASATI

dott. Flavio PALERMO

PROGETTO DEFINITIVO

NOME-FILE Scioia Pk4

REFERIMENTO

Via Bertolotti n. 10

SCALA

ELABORATO
TAV.
1 1


REV MODIFICHE

DISSEGNAZIONE


EMISSIONE




ESTRATTO P.R.G.C.

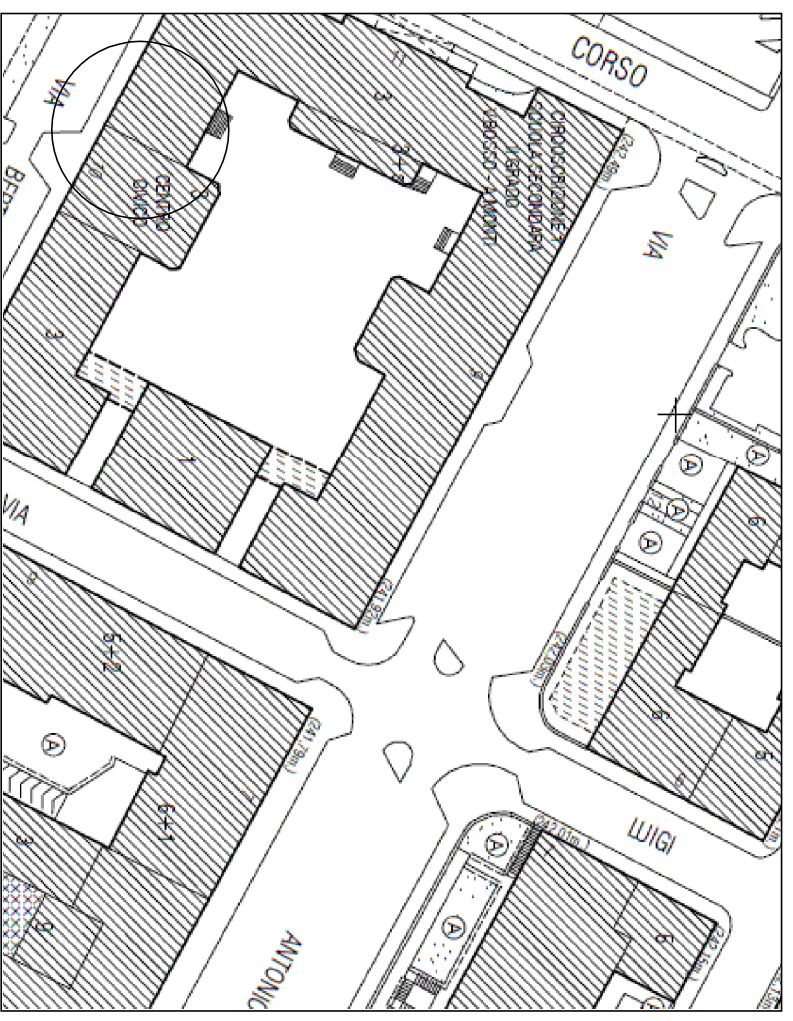

CARTA TECNICA DELLA CITTA'

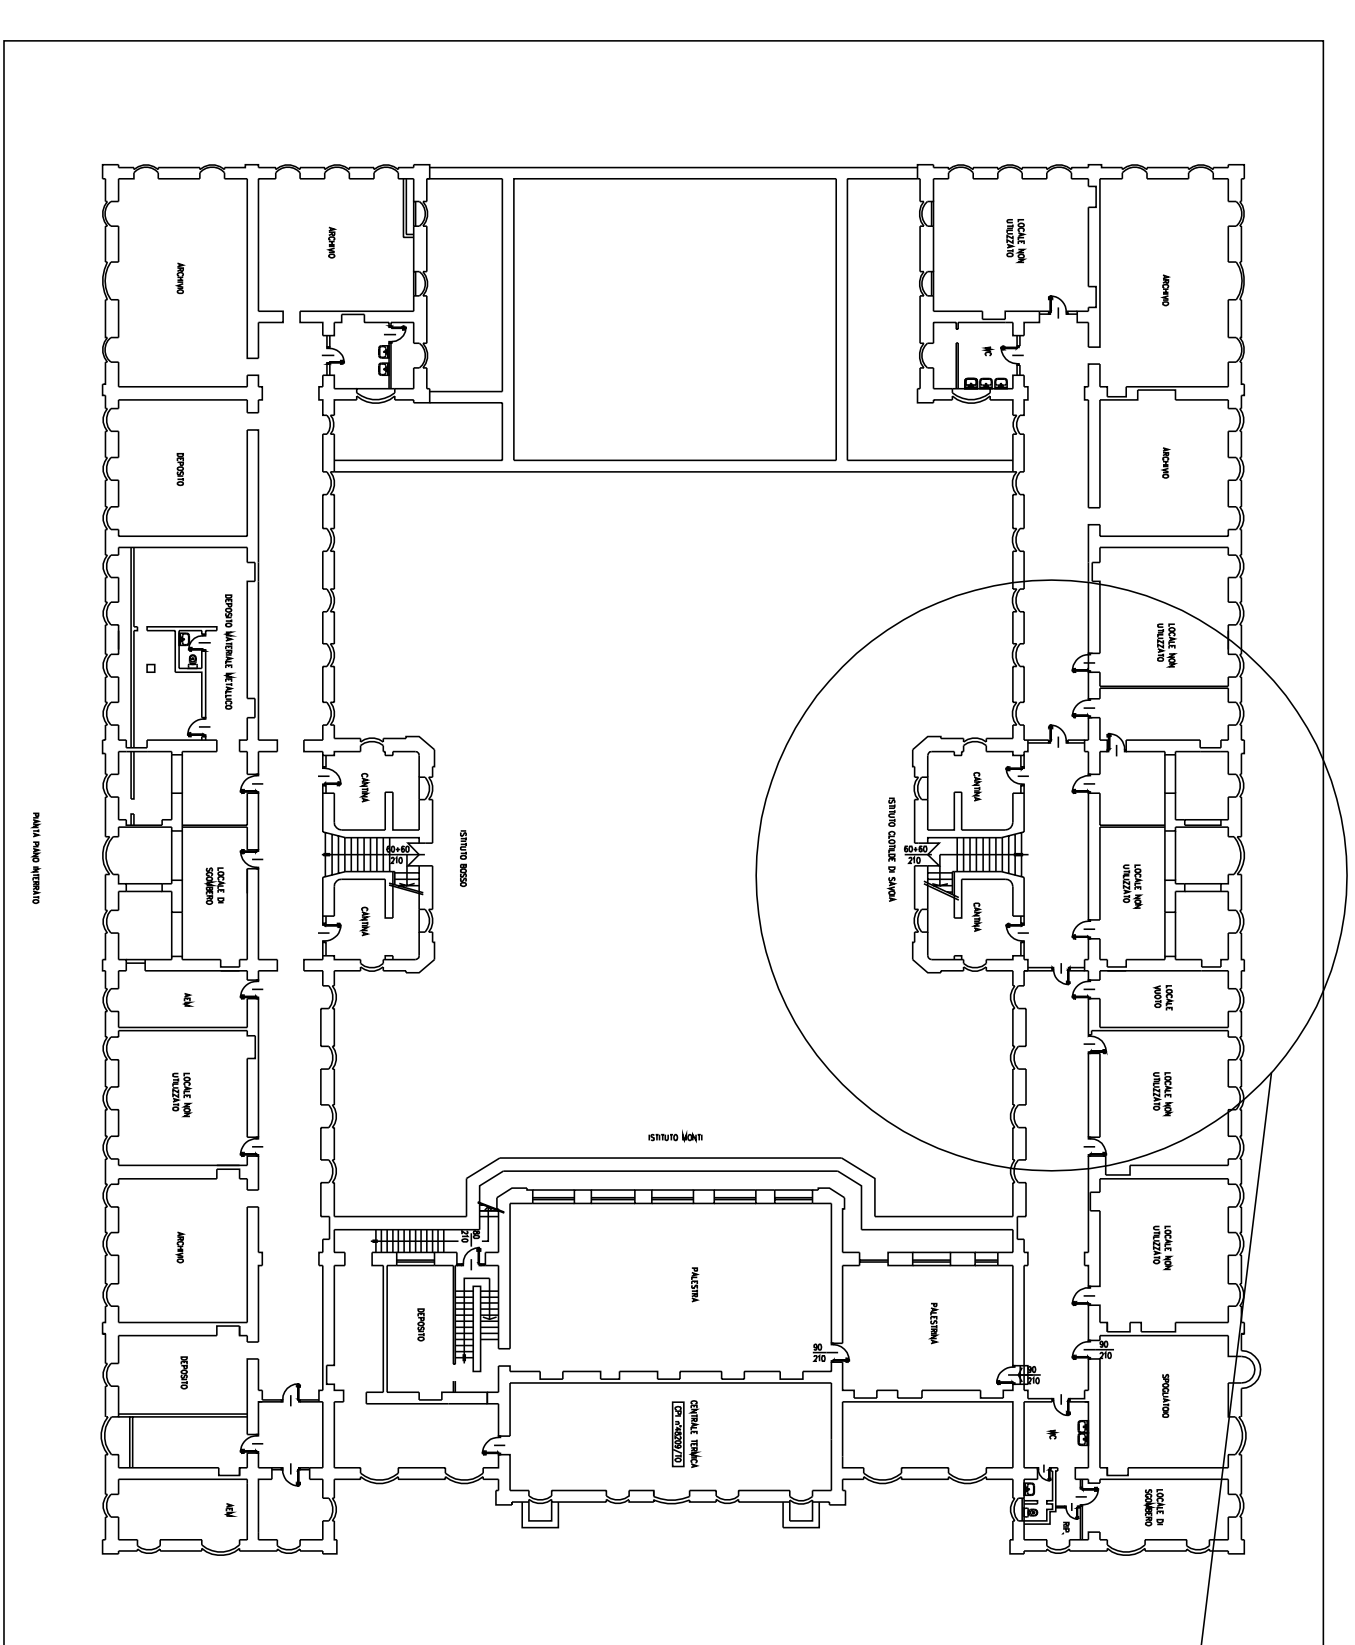


PLANIMETRIA GENERALE

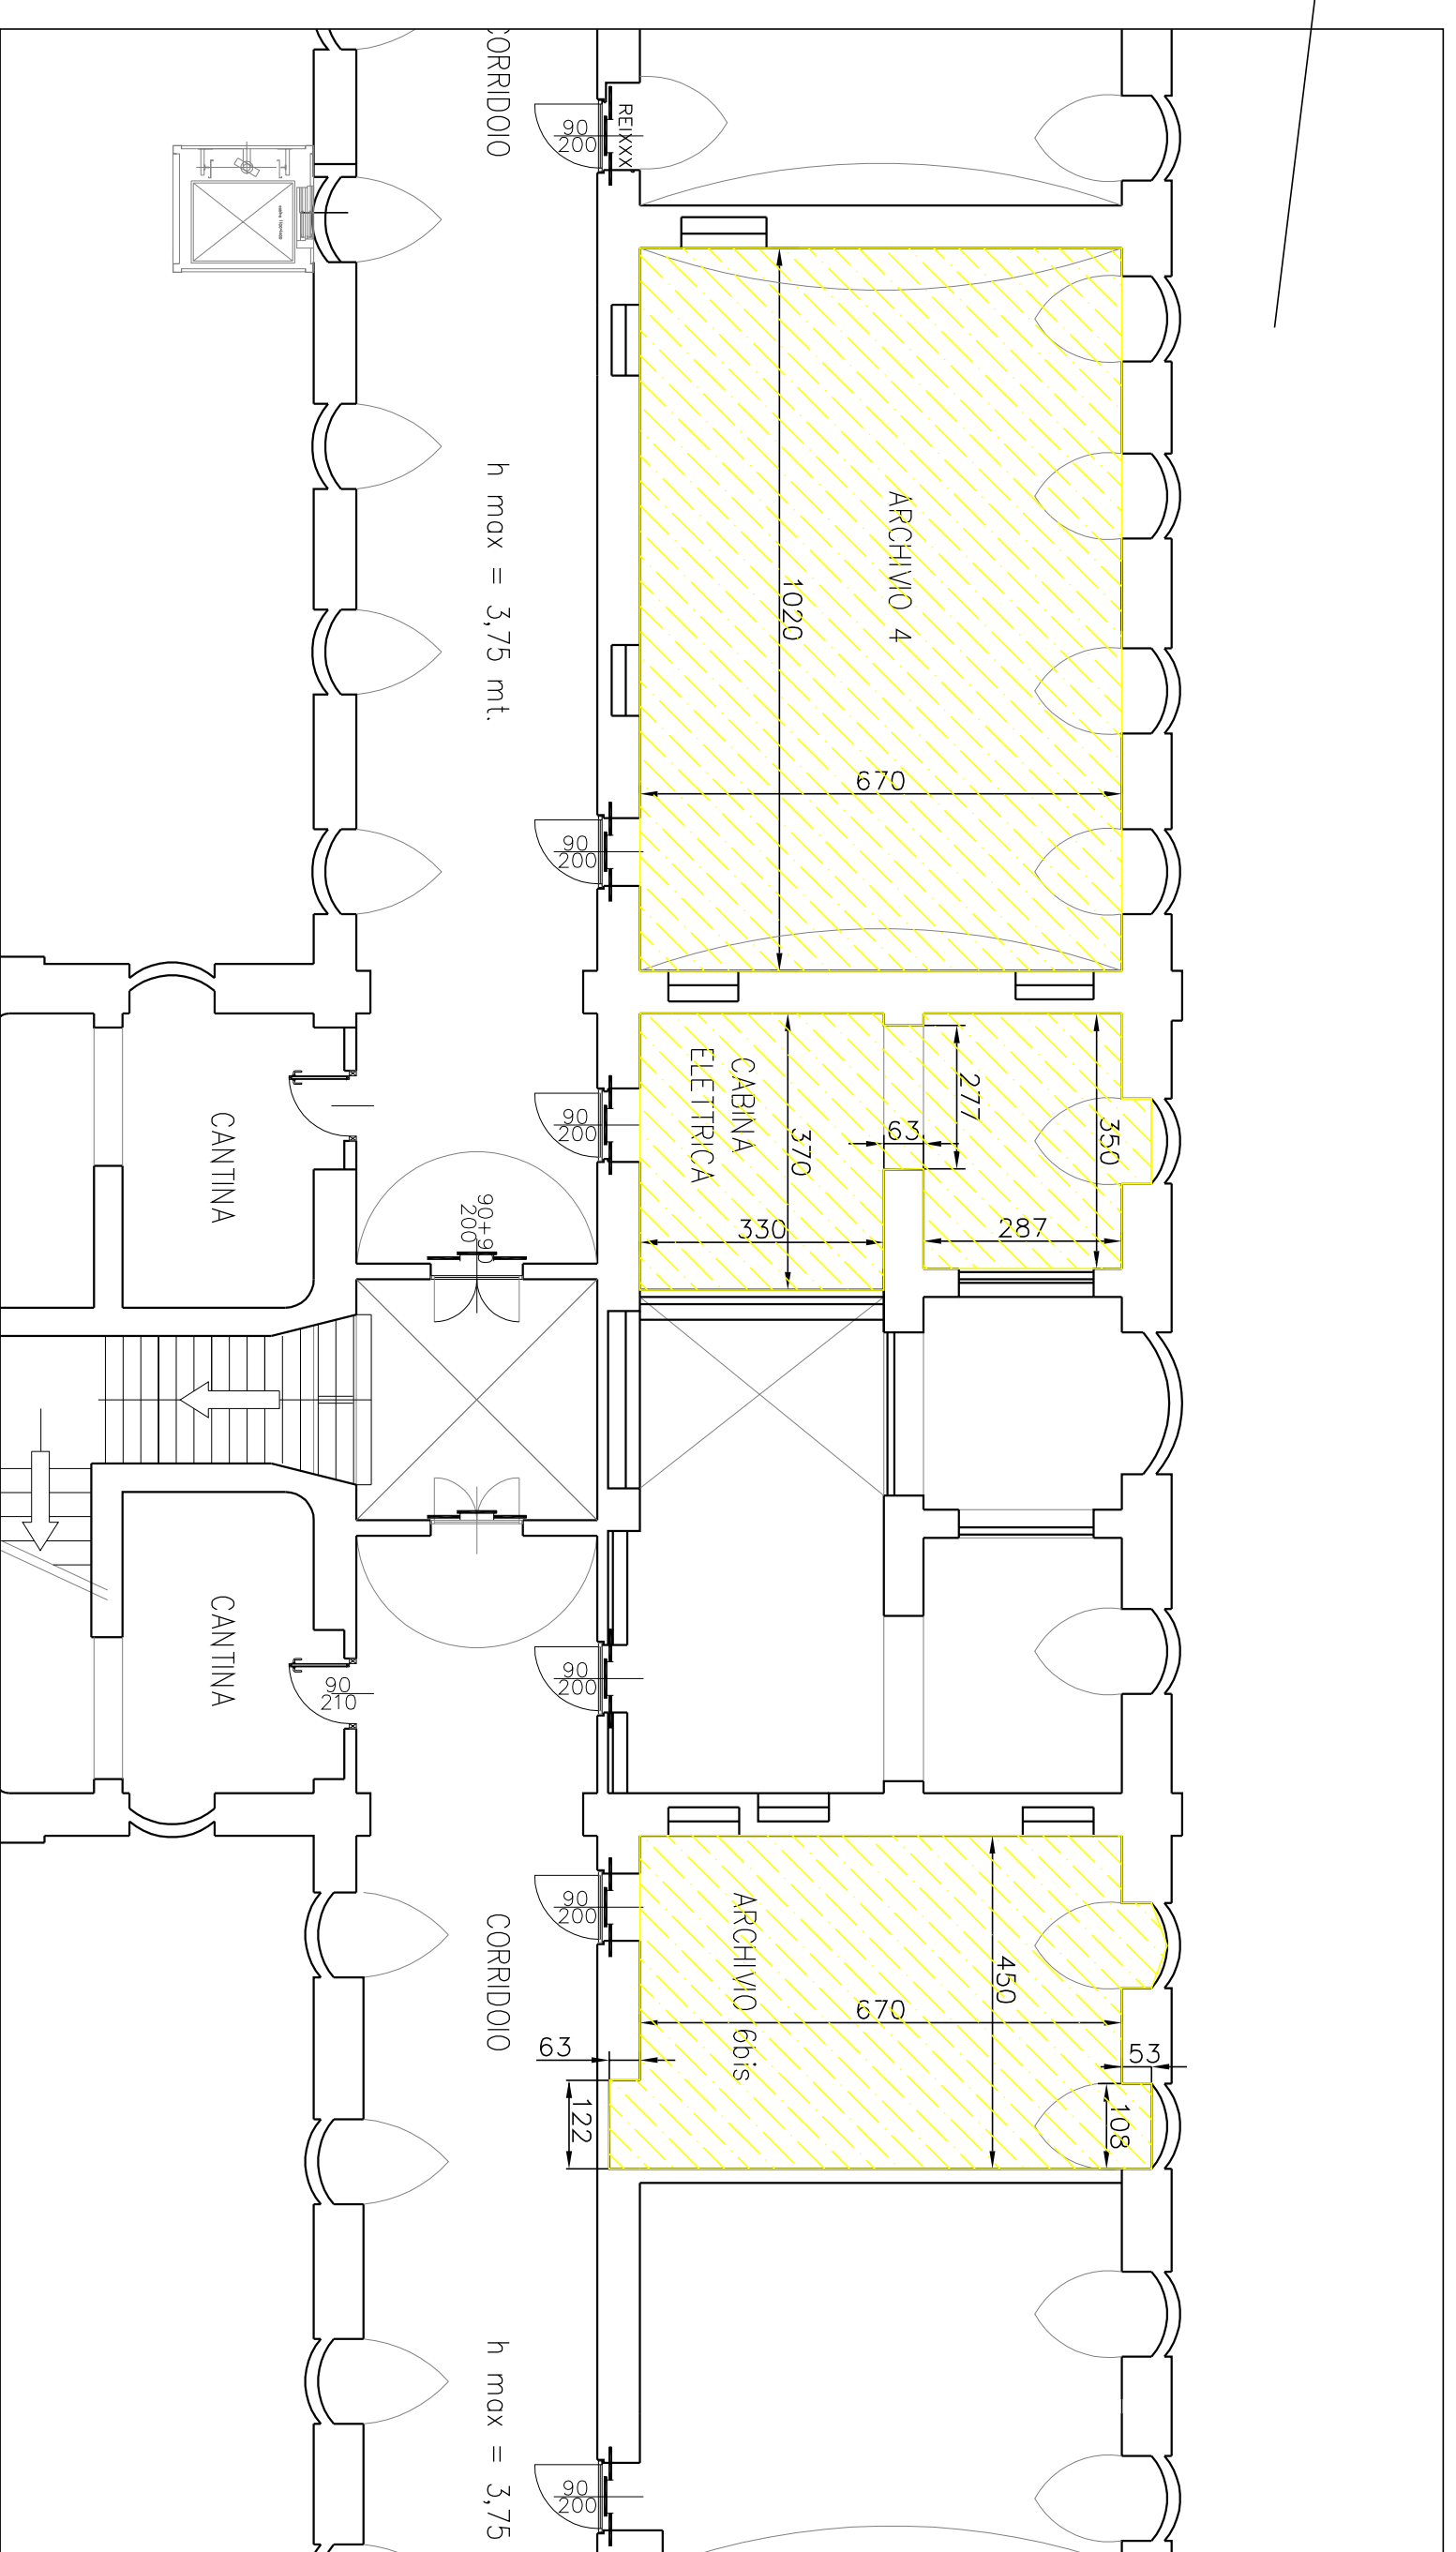

PIANTA STATO DI FATTO

area d'intervento
rimozione della pavimentazione in linoleum contenente amianto

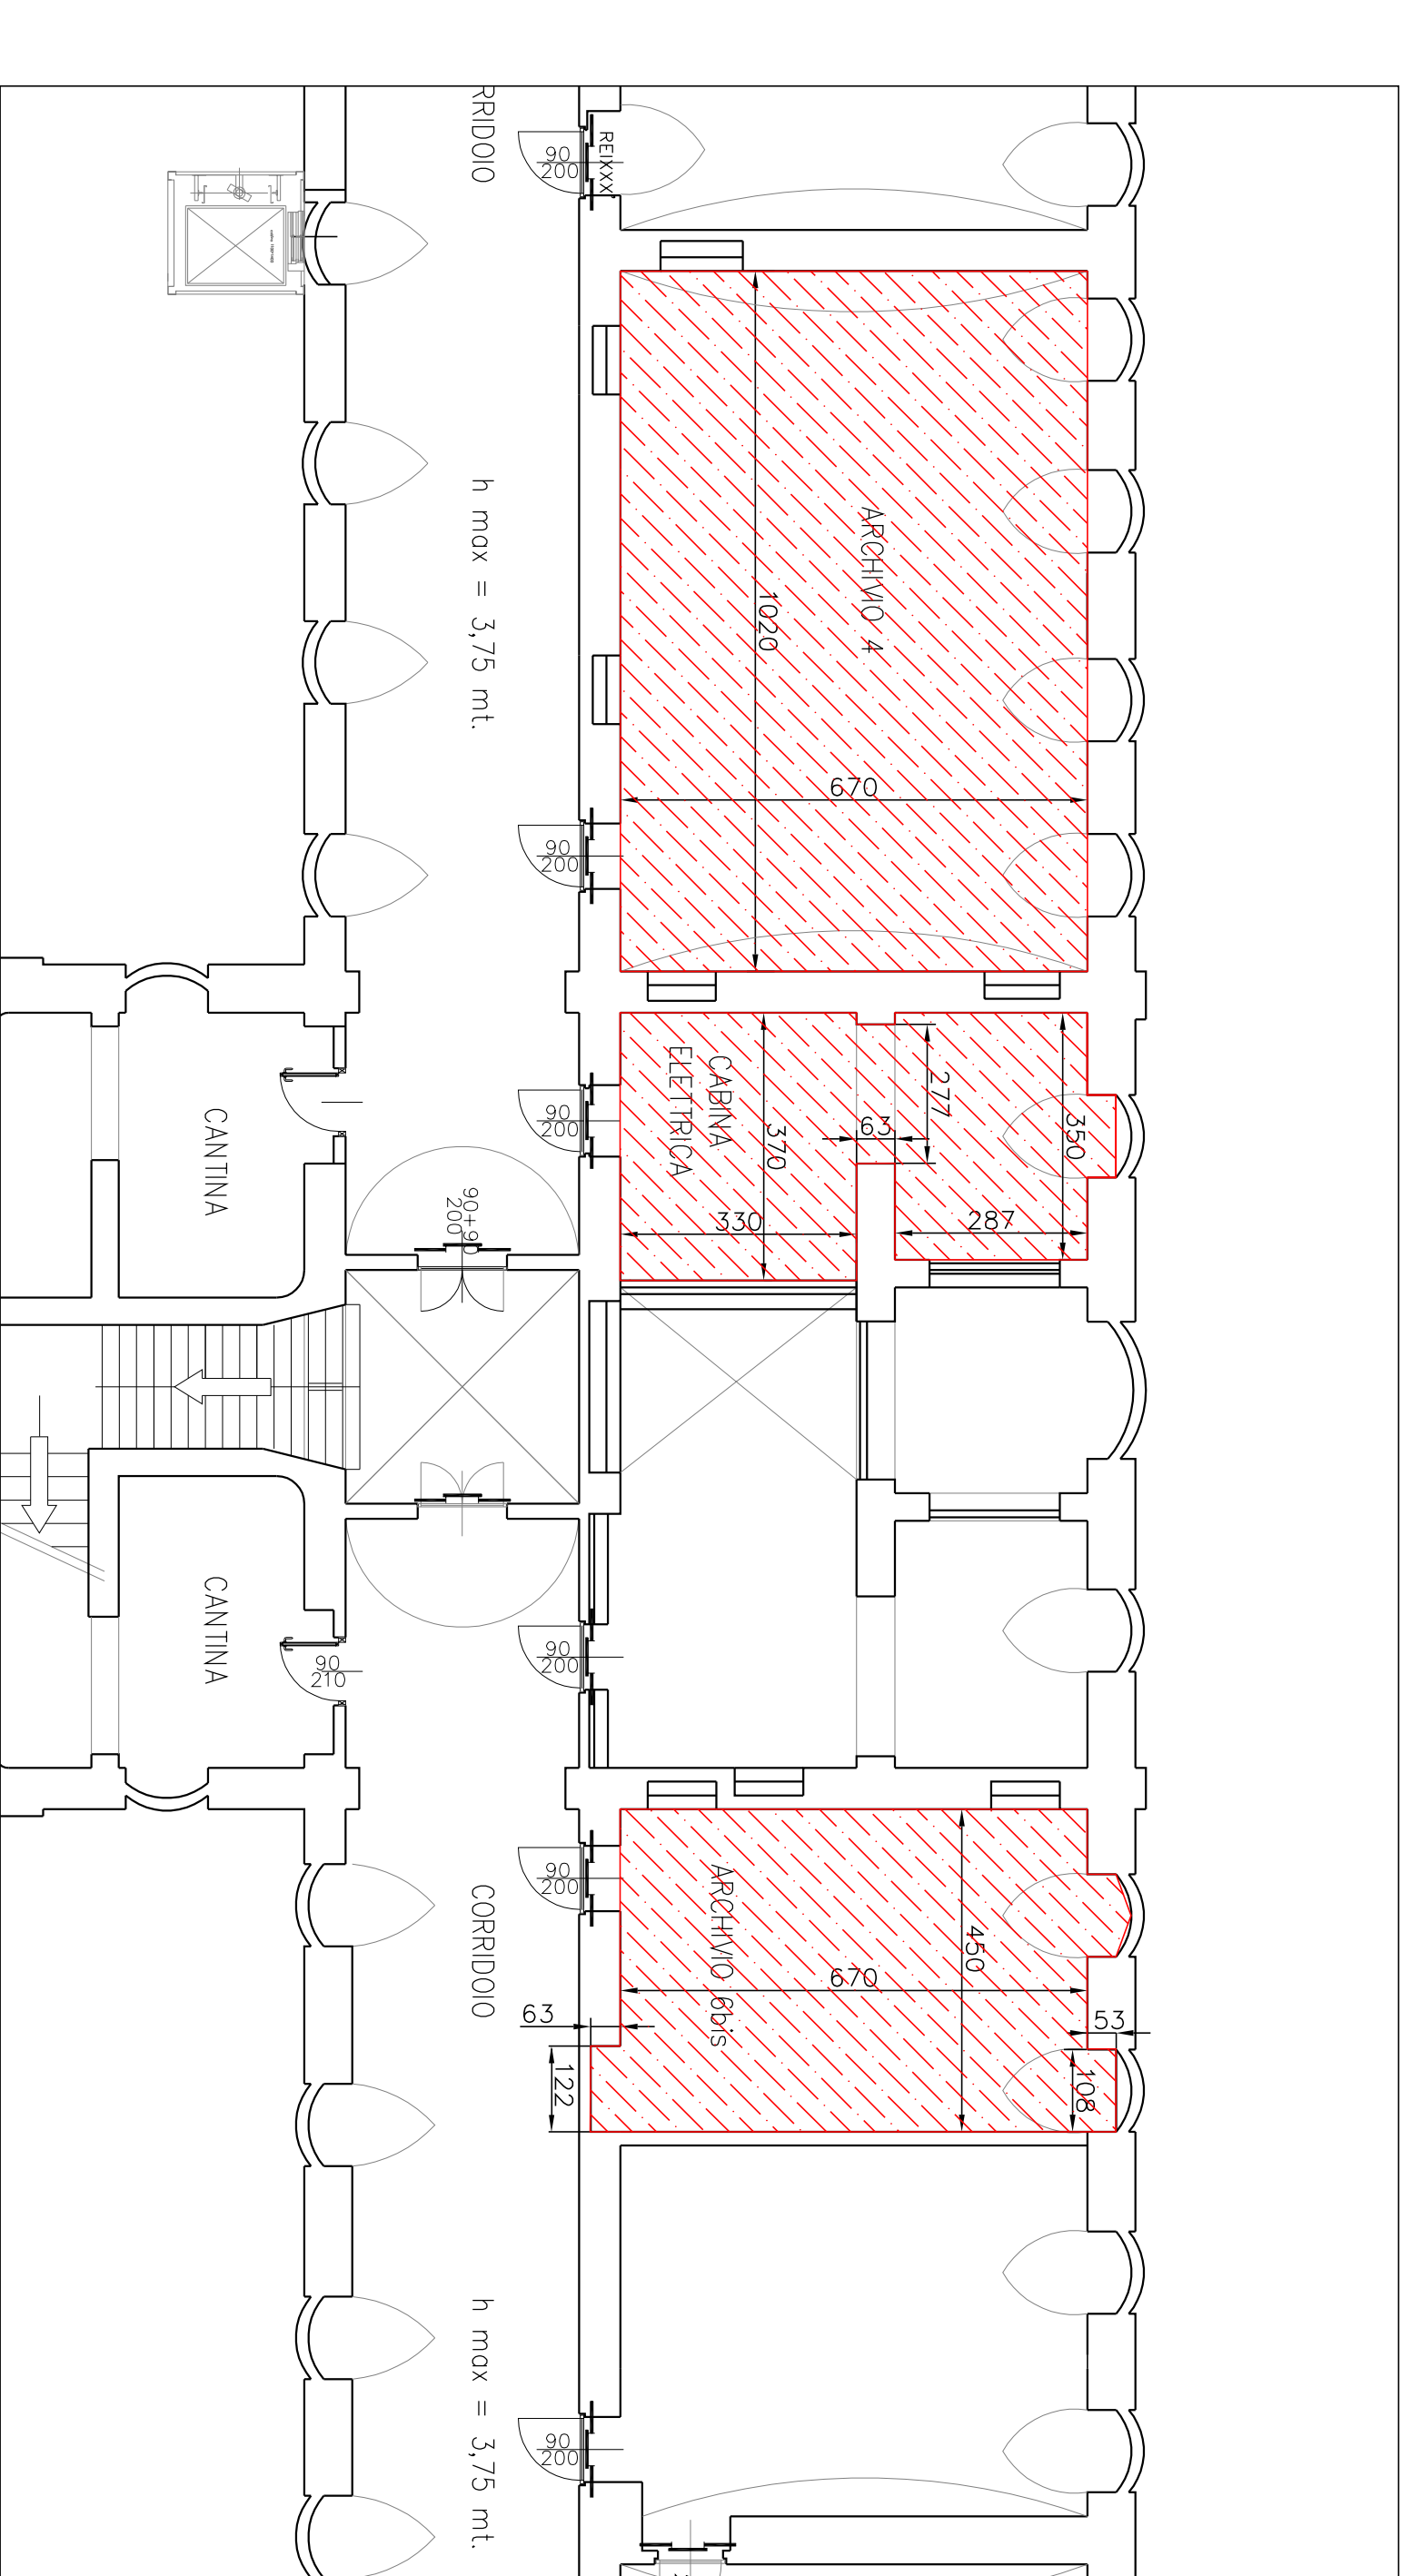

PIANTA STATO IN PROGETTO

area d'intervento
regolarizzazione superficiale del massetto

