

CITTA' DI TORINO

DIREZIONE EDIFICI MUNICIPALI PATRIMONIO E VERDE
SERVIZIO EDIFICI MUNICIPALI

MANUTENZIONE BONIFICA AMIANTO IN EDIFICI MUNICIPALI
(CODICE OPERA 4169 - CUP C14E14000960004)

Responsabile Procedimento: arch. Dario SARDI

Progettista arch. Massimo CASASSA MONT


Collaboratori arch. Alessandra MASATI
dott. Flavio PALERMO

PROGETTO DEFINITIVO


Corso Cincinnato 115/121

REV	MODIFICHE	DISEGNATORE	NOME-FILE	Scala Plot
0	EMMISSIONE		RIFERIMENTO	
1	EMMISSIONE		SCALA	

ELABORATO
TAV.
13

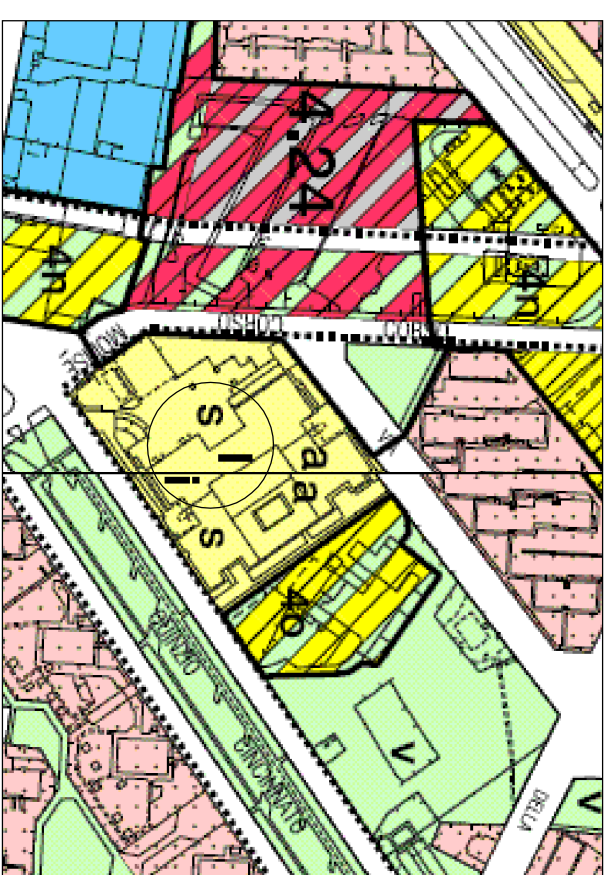

ESTRATTO P.R.G.C.

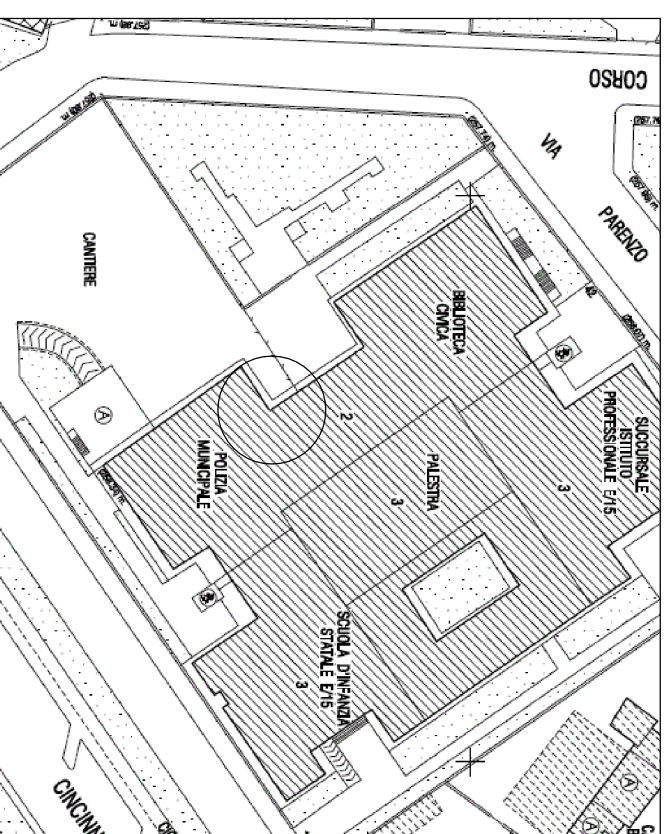


CARTA TECNICA DELLA CITTA'



INTERVENTO

- Rimozione dei camini in amianto posti sul tetto piano.
- Posa di lamiera sp. 5 mm. dimensione 70*70 cm.
- Posa di guaina bituminosa dimensione 1.00*1.00 mt.

Area d'intervento

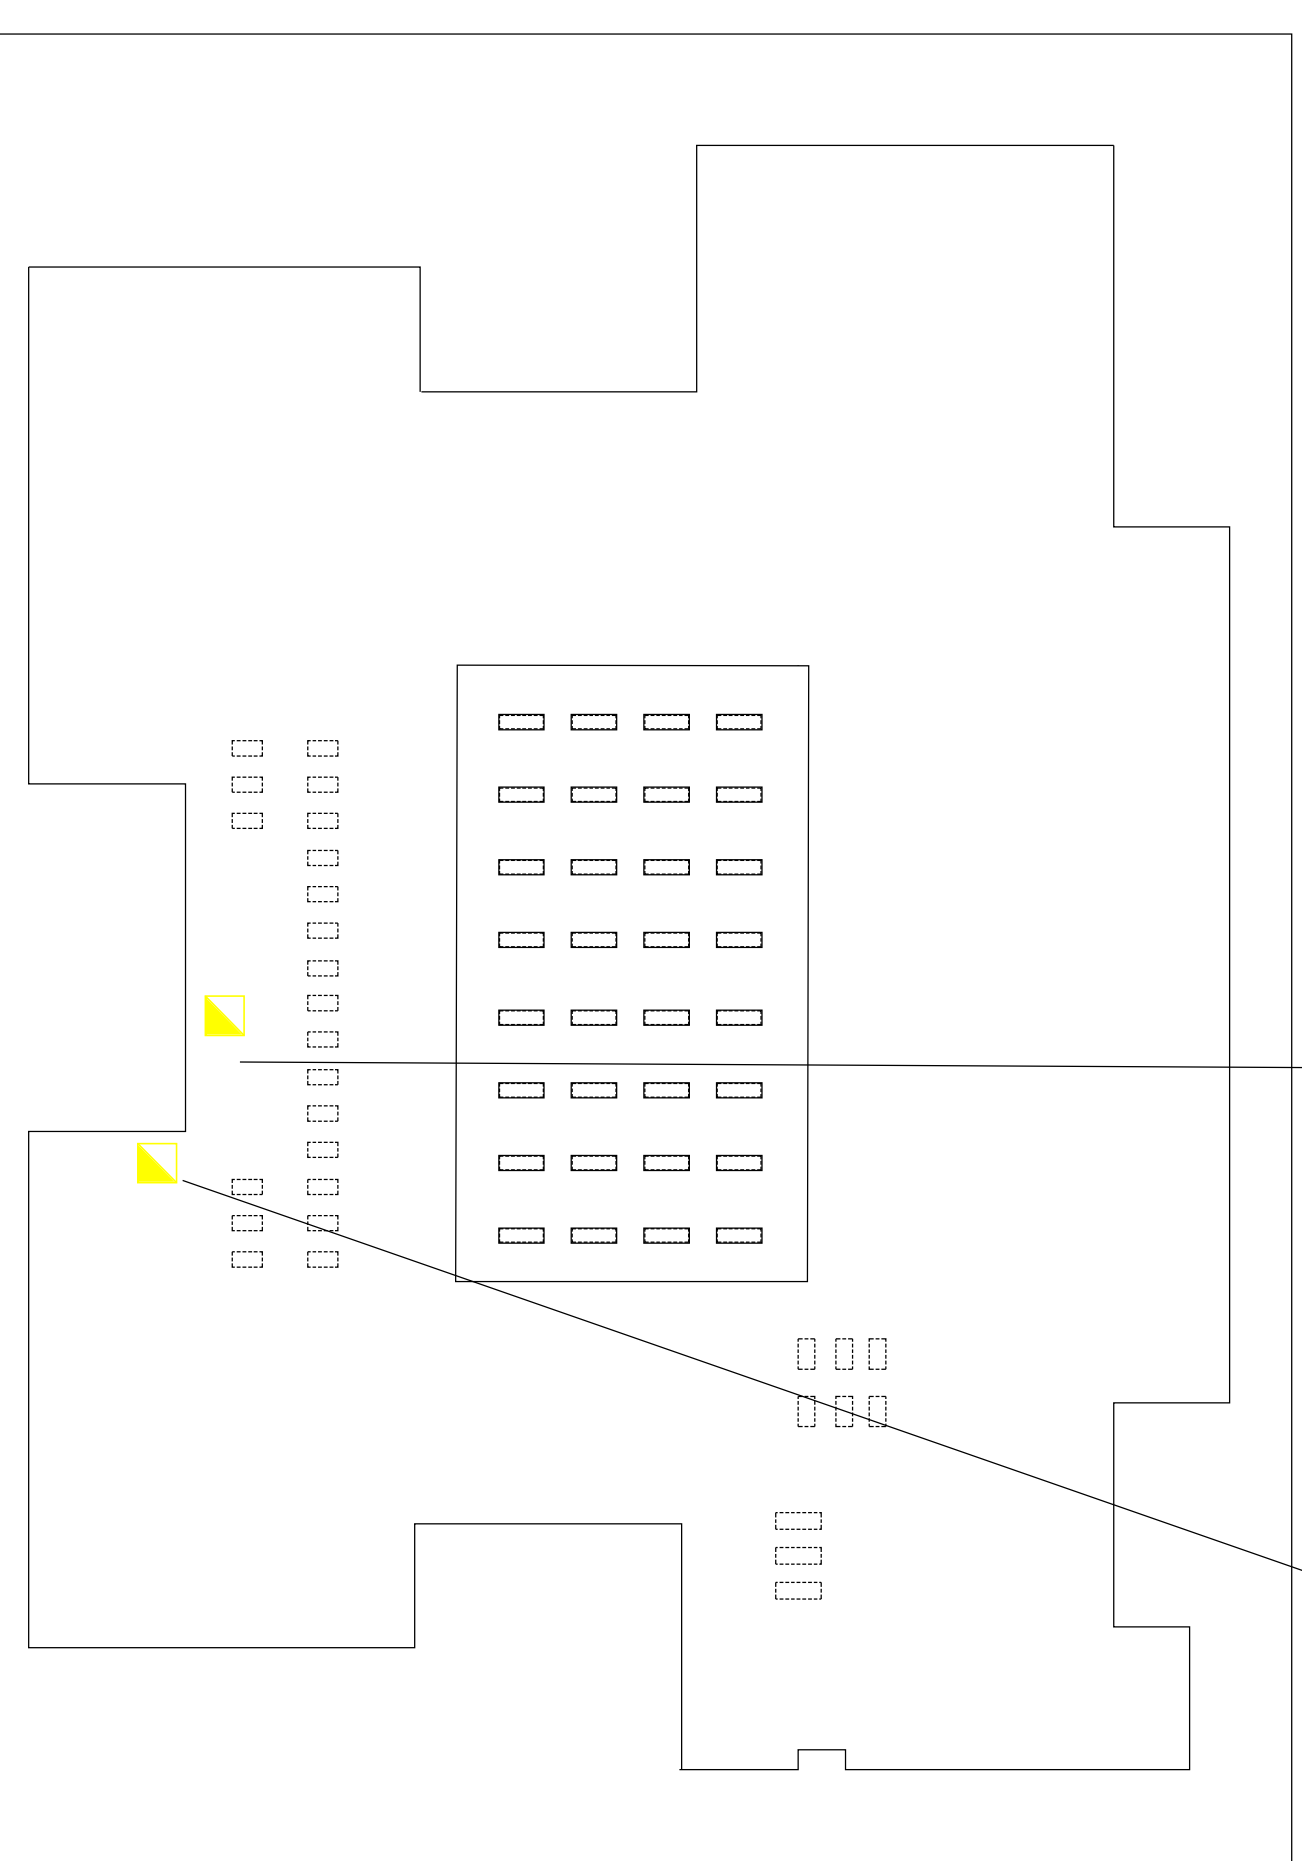

STATO DI FATTO PIANO SECONDO

AREA D'INTERVENTO