

# CITTA' DI TORINO

DIREZIONE EDIFICI MUNICIPALI PATRIMONIO E VERDE  
SERVIZIO EDIFICI MUNICIPALI

MANUTENZIONE BONIFICA AMIANTO IN EDIFICI MUNICIPALI  
(CODICE OPERA 4169 - CUP C-14E14000960004)

Responsabile Procedimento: arch. Dario SARDI

Progettista arch. Massimo CASASSA MONT

Collaboratori arch. Alessandra MASAT

dot. Flavio PALERMO

PROGETTO DEFINITIVO

NOME FILE Scala Plot


RIFERIMENTO

Corso Umbria n. 53


SCALA  
1:100

ELABORATO  
TAV.  
14

REV	MODIFICHE	DISEGNATORE
0	EMISSIONE	
1	EMISSIONE	

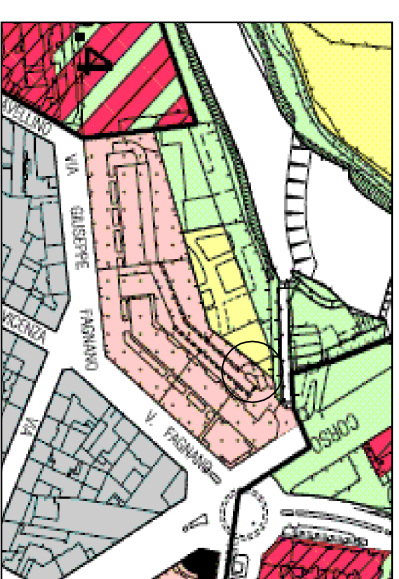


ESTRATTO DI P.R.G.C.

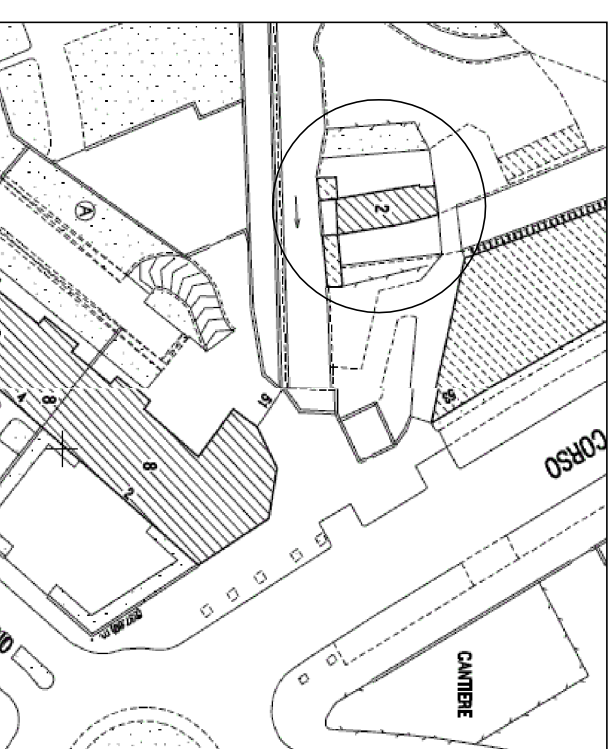

ESTRATTO CARTA TECNICA



02\_12\_2011

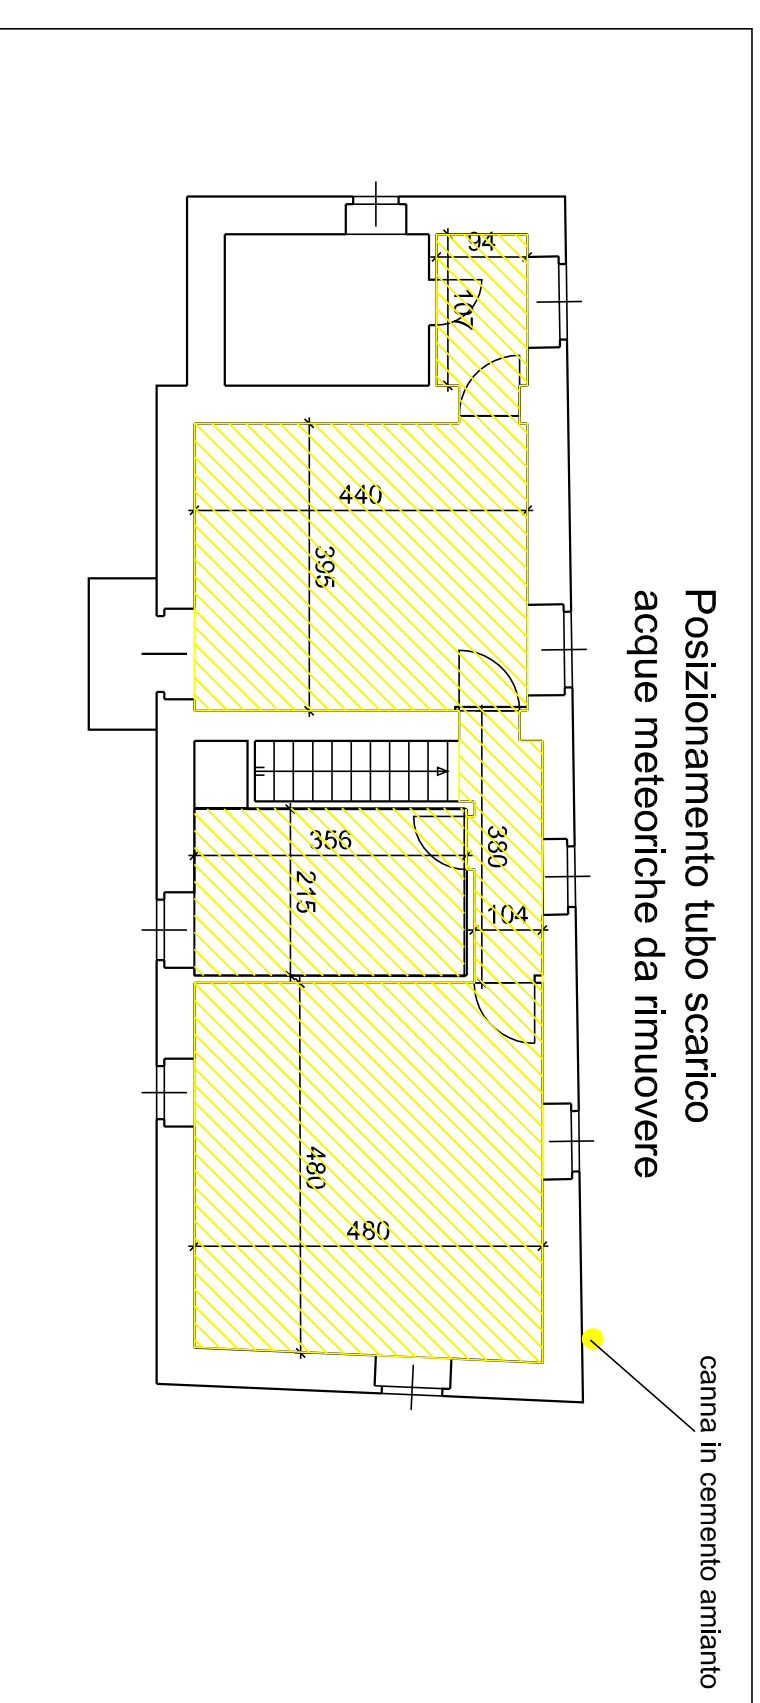


Posizionamento tubo scarico  
acque meteoriche da rimuovere

canna in cemento amianto

**INTERVENTI PIANO PRIMO**  
- Rimozione della pavimentazione in linoleum contenente amianto, nei locali evidenziata in planimetria

**PIANO PRIMO - area d'intervento**

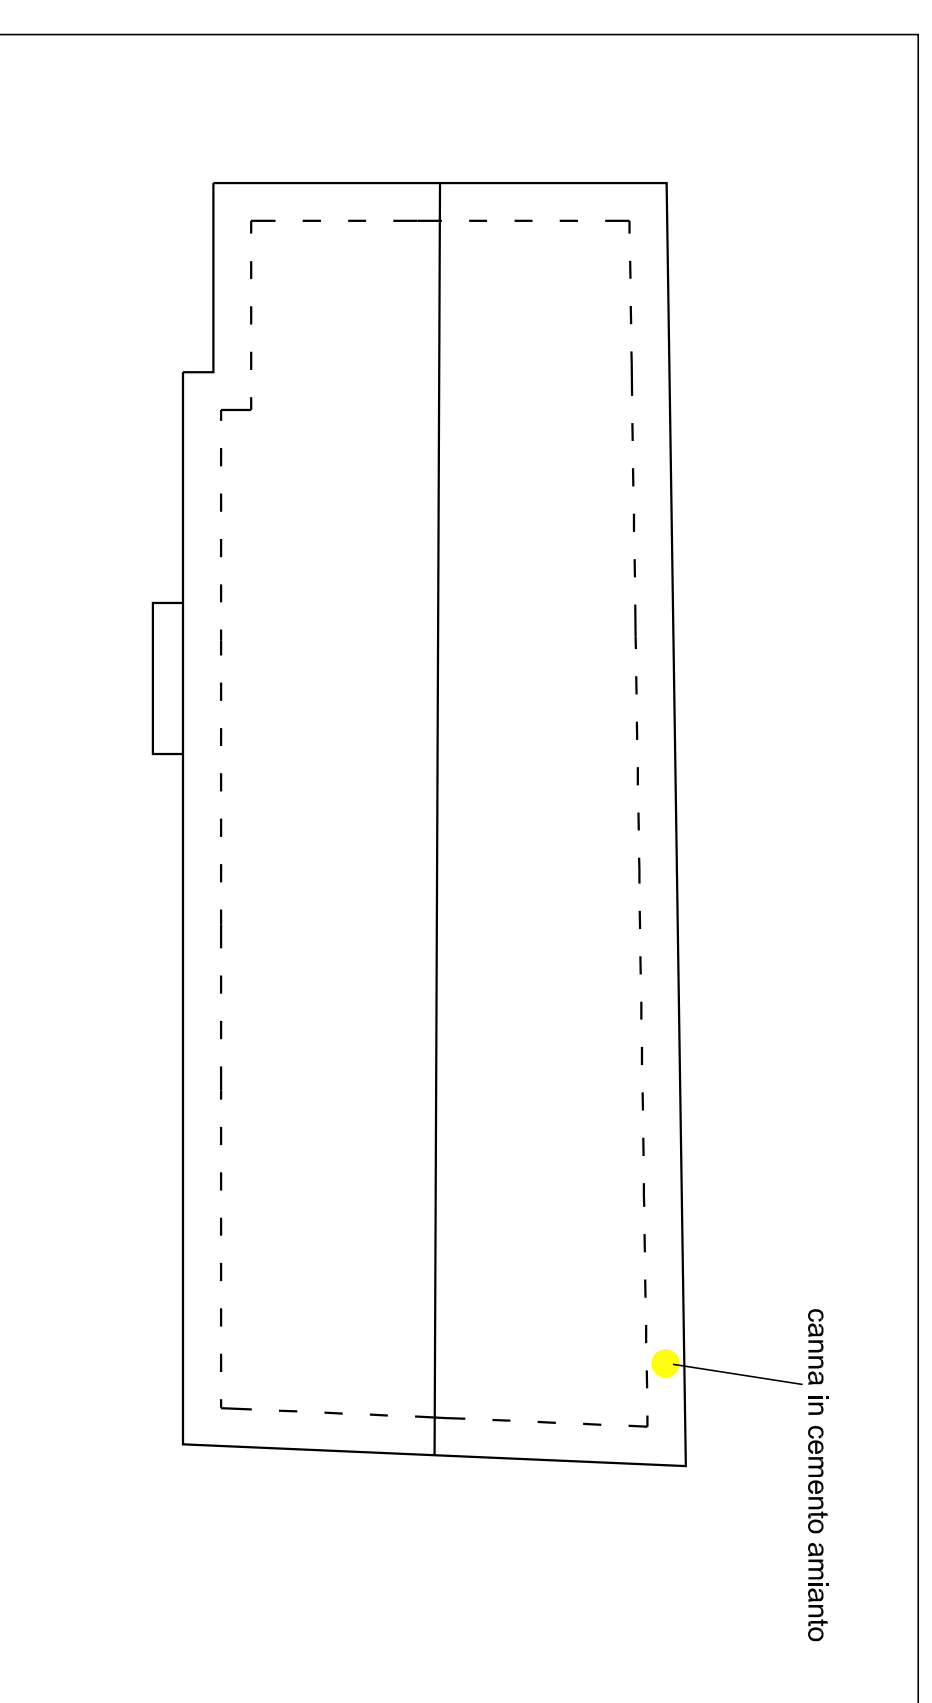

canna in cemento amianto

**INTERVENTI PIANO COPERTURA**  
- Rimozione della canna fumaria posta sulla falda del tetto, compresa la porzione presente in facciata con successiva sistemazione della copertura.

**PIANO COPERTURA - area d'intervento**