

CITTA' DI TORINO
DIREZIONE VERDE PUBBLICO ED EDIFICI MUNICIPALI
SERVIZIO EDIFICI MUNICIPALI

MANUTENZIONE BONIFICA AMIANTO IN EDIFICI MUNICIPALI
(CODICE OPERA 4169 - CUP C14E14000960004)

Responsabile Procedimento: arch. Dario SARDI
Progettista arch. Massimo CASASSA MONT
Collaboratori: arch. Alessandra MASAT
dott. Flavio PALERMO

PROGETTO DEFINITIVO

NOME-FILE Scala Plot
RIFERIMENTO 1:1

via Bligny, 19

SCALA
Votiv


ELABORATO
TAV.

18


REV	MODIFICHE	DISEGNATORE
0	EMISSIONE	




ESTRATTO P.R.G.C.

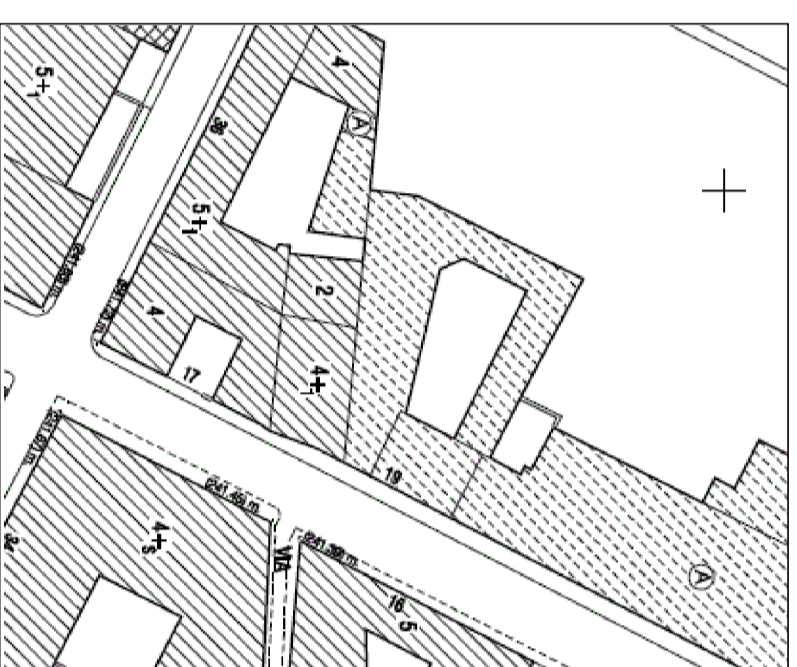


CARTA TECNICA

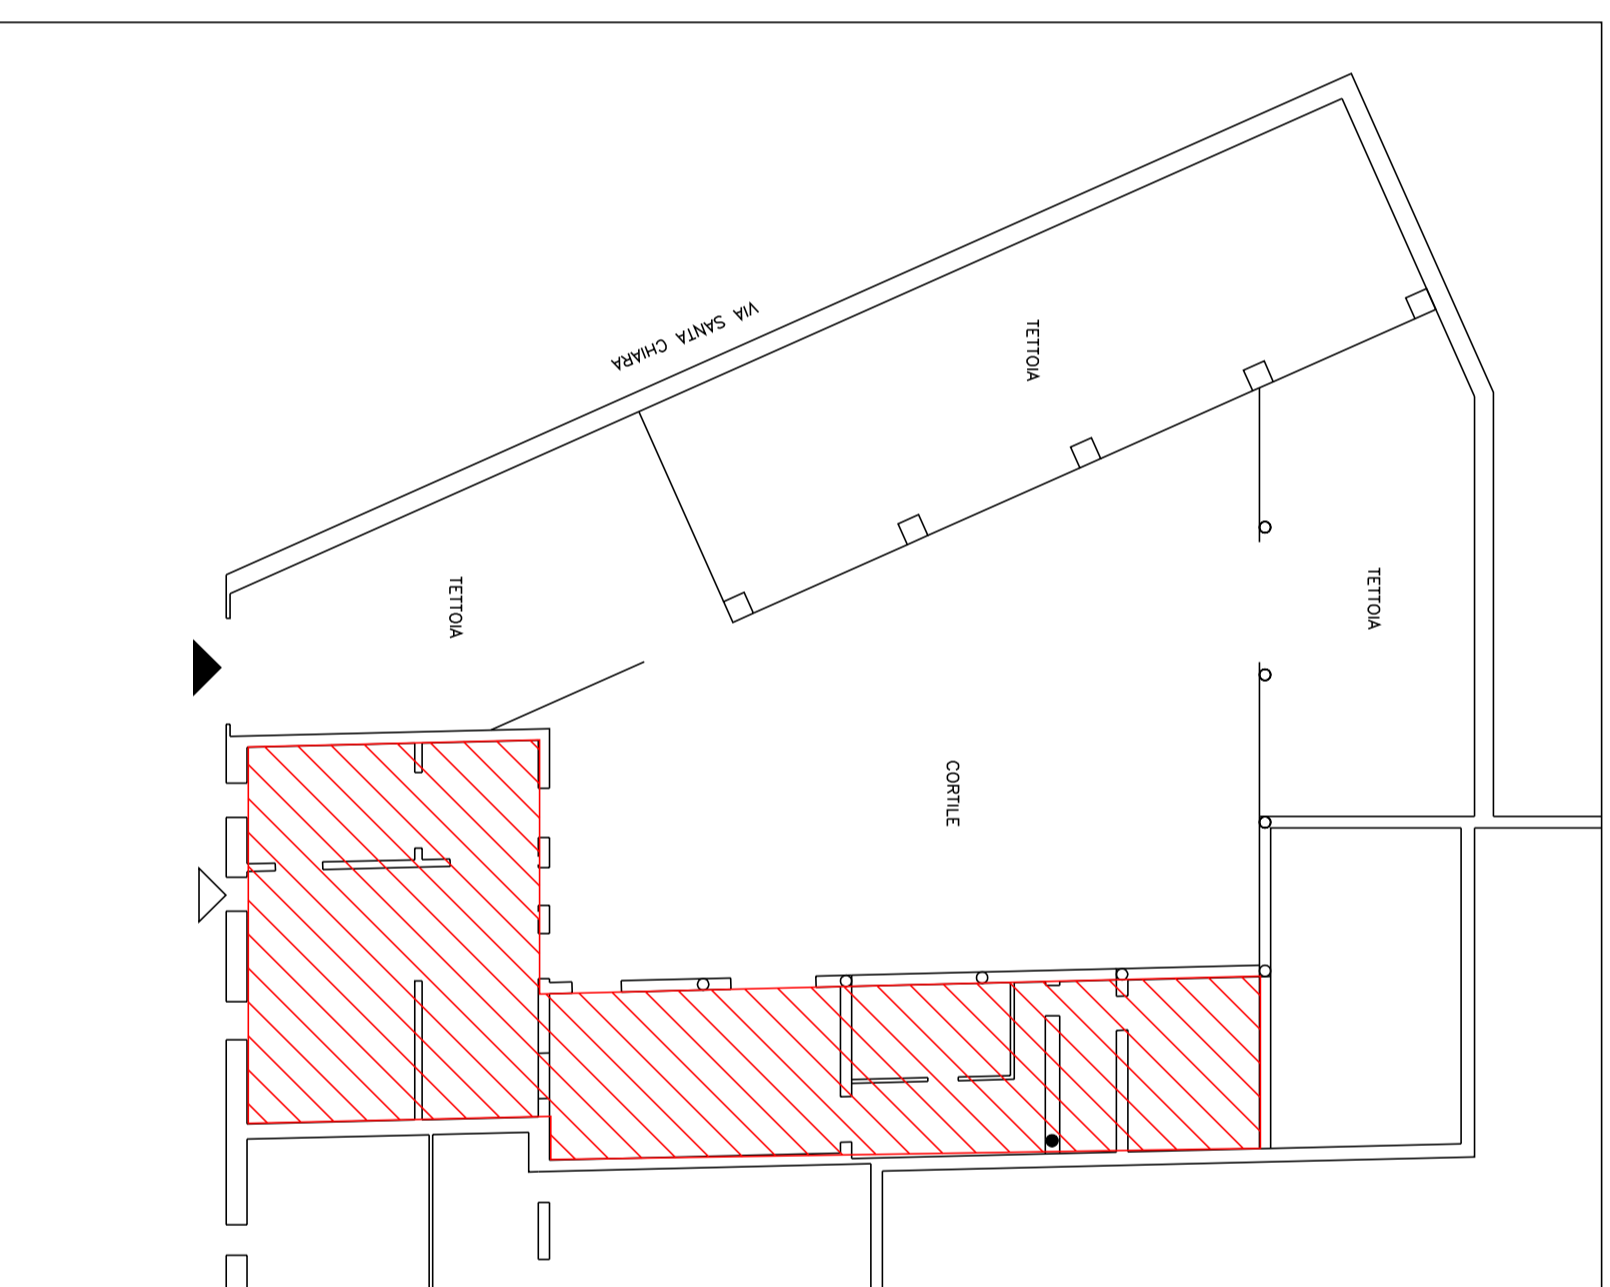


STRALCIO PIANO TERRENO LOCALI INTERNI

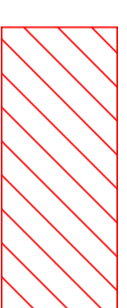

area soggetta a pulizia da macerie di tipo edile depositate o pavimento

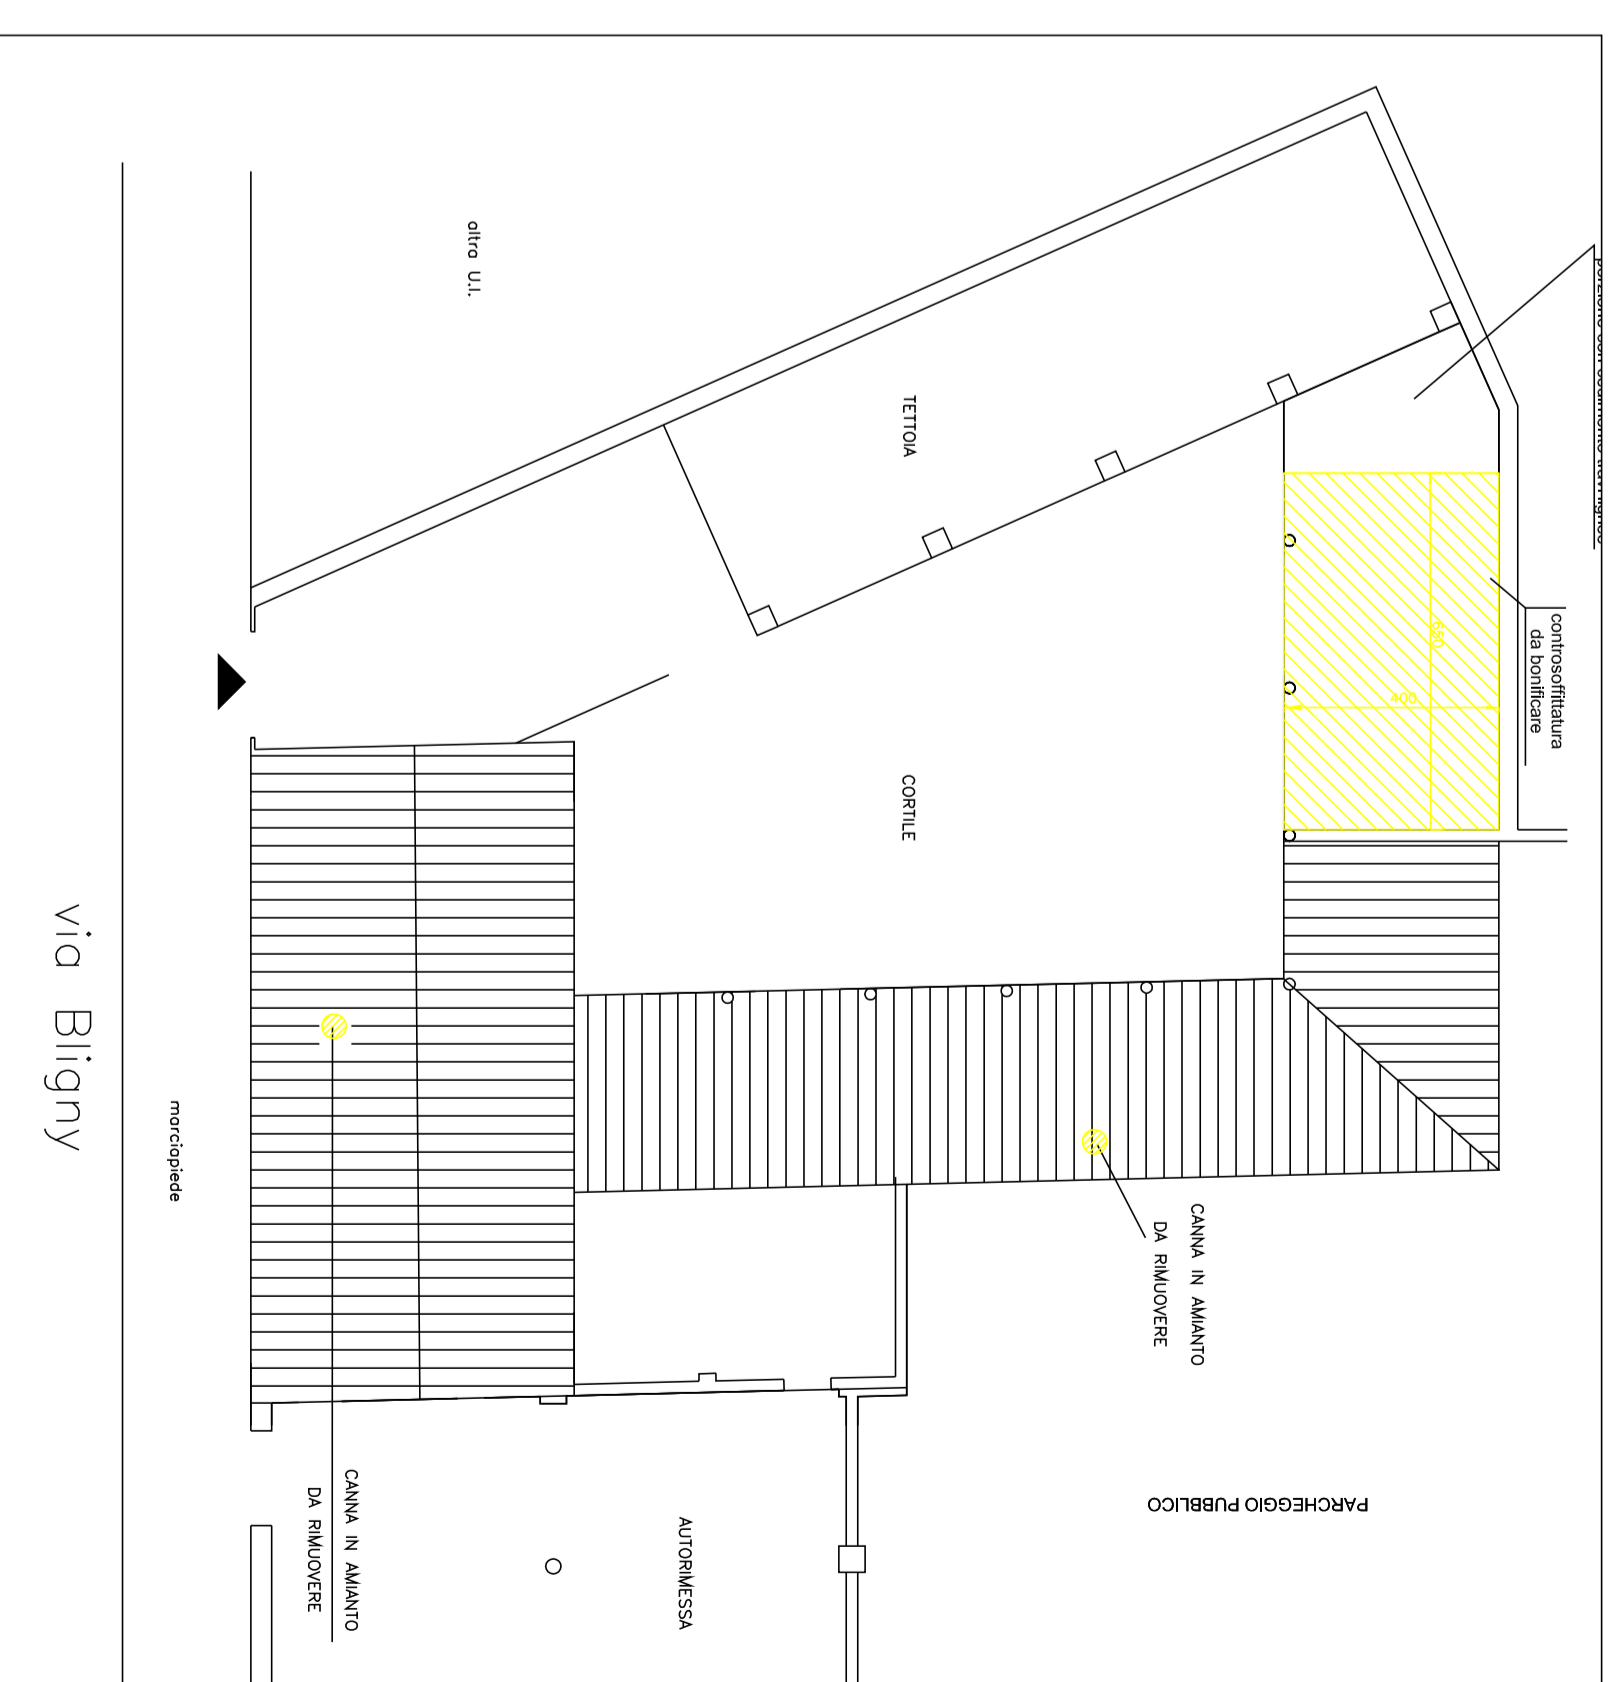

PLANIMETRIE COPERTURE ECORTILE INTERNO

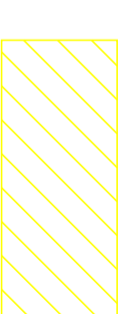

Area d'intervento