

AREA SKATE
ASFALTO DECORATO

DECORAZIONE VERNICE STRADALE
TAPPETO BITUMINOSO 3cm
TOUT VENANT 10cm
MISTO GRANULARE ANDIRO 20cm

ERBA SINTETICA INTASATA A SABBIA
MISTO GRANULARE STABILIZZATO 20cm
MISTO GRANULARE ANDIRO 20cm

AREE CONITORNO
ERBA SINTETICA


13,00

CAMPO BASKET
ERBA SINTETICA

ERBA SINTETICA INTASATA A SABBIA
TOUT VENANT 10cm
MISTO GRANULARE STABILIZZATO 20cm
MISTO GRANULARE ANDIRO 20cm

PING PONG
AUTOBLOCCANTI

AUTOBLOCCANTE CLS 6 cm
SABBIA 4 cm
CLS CEMENTIZIO 10cm
GHIAIA VAGLIATA 10cm

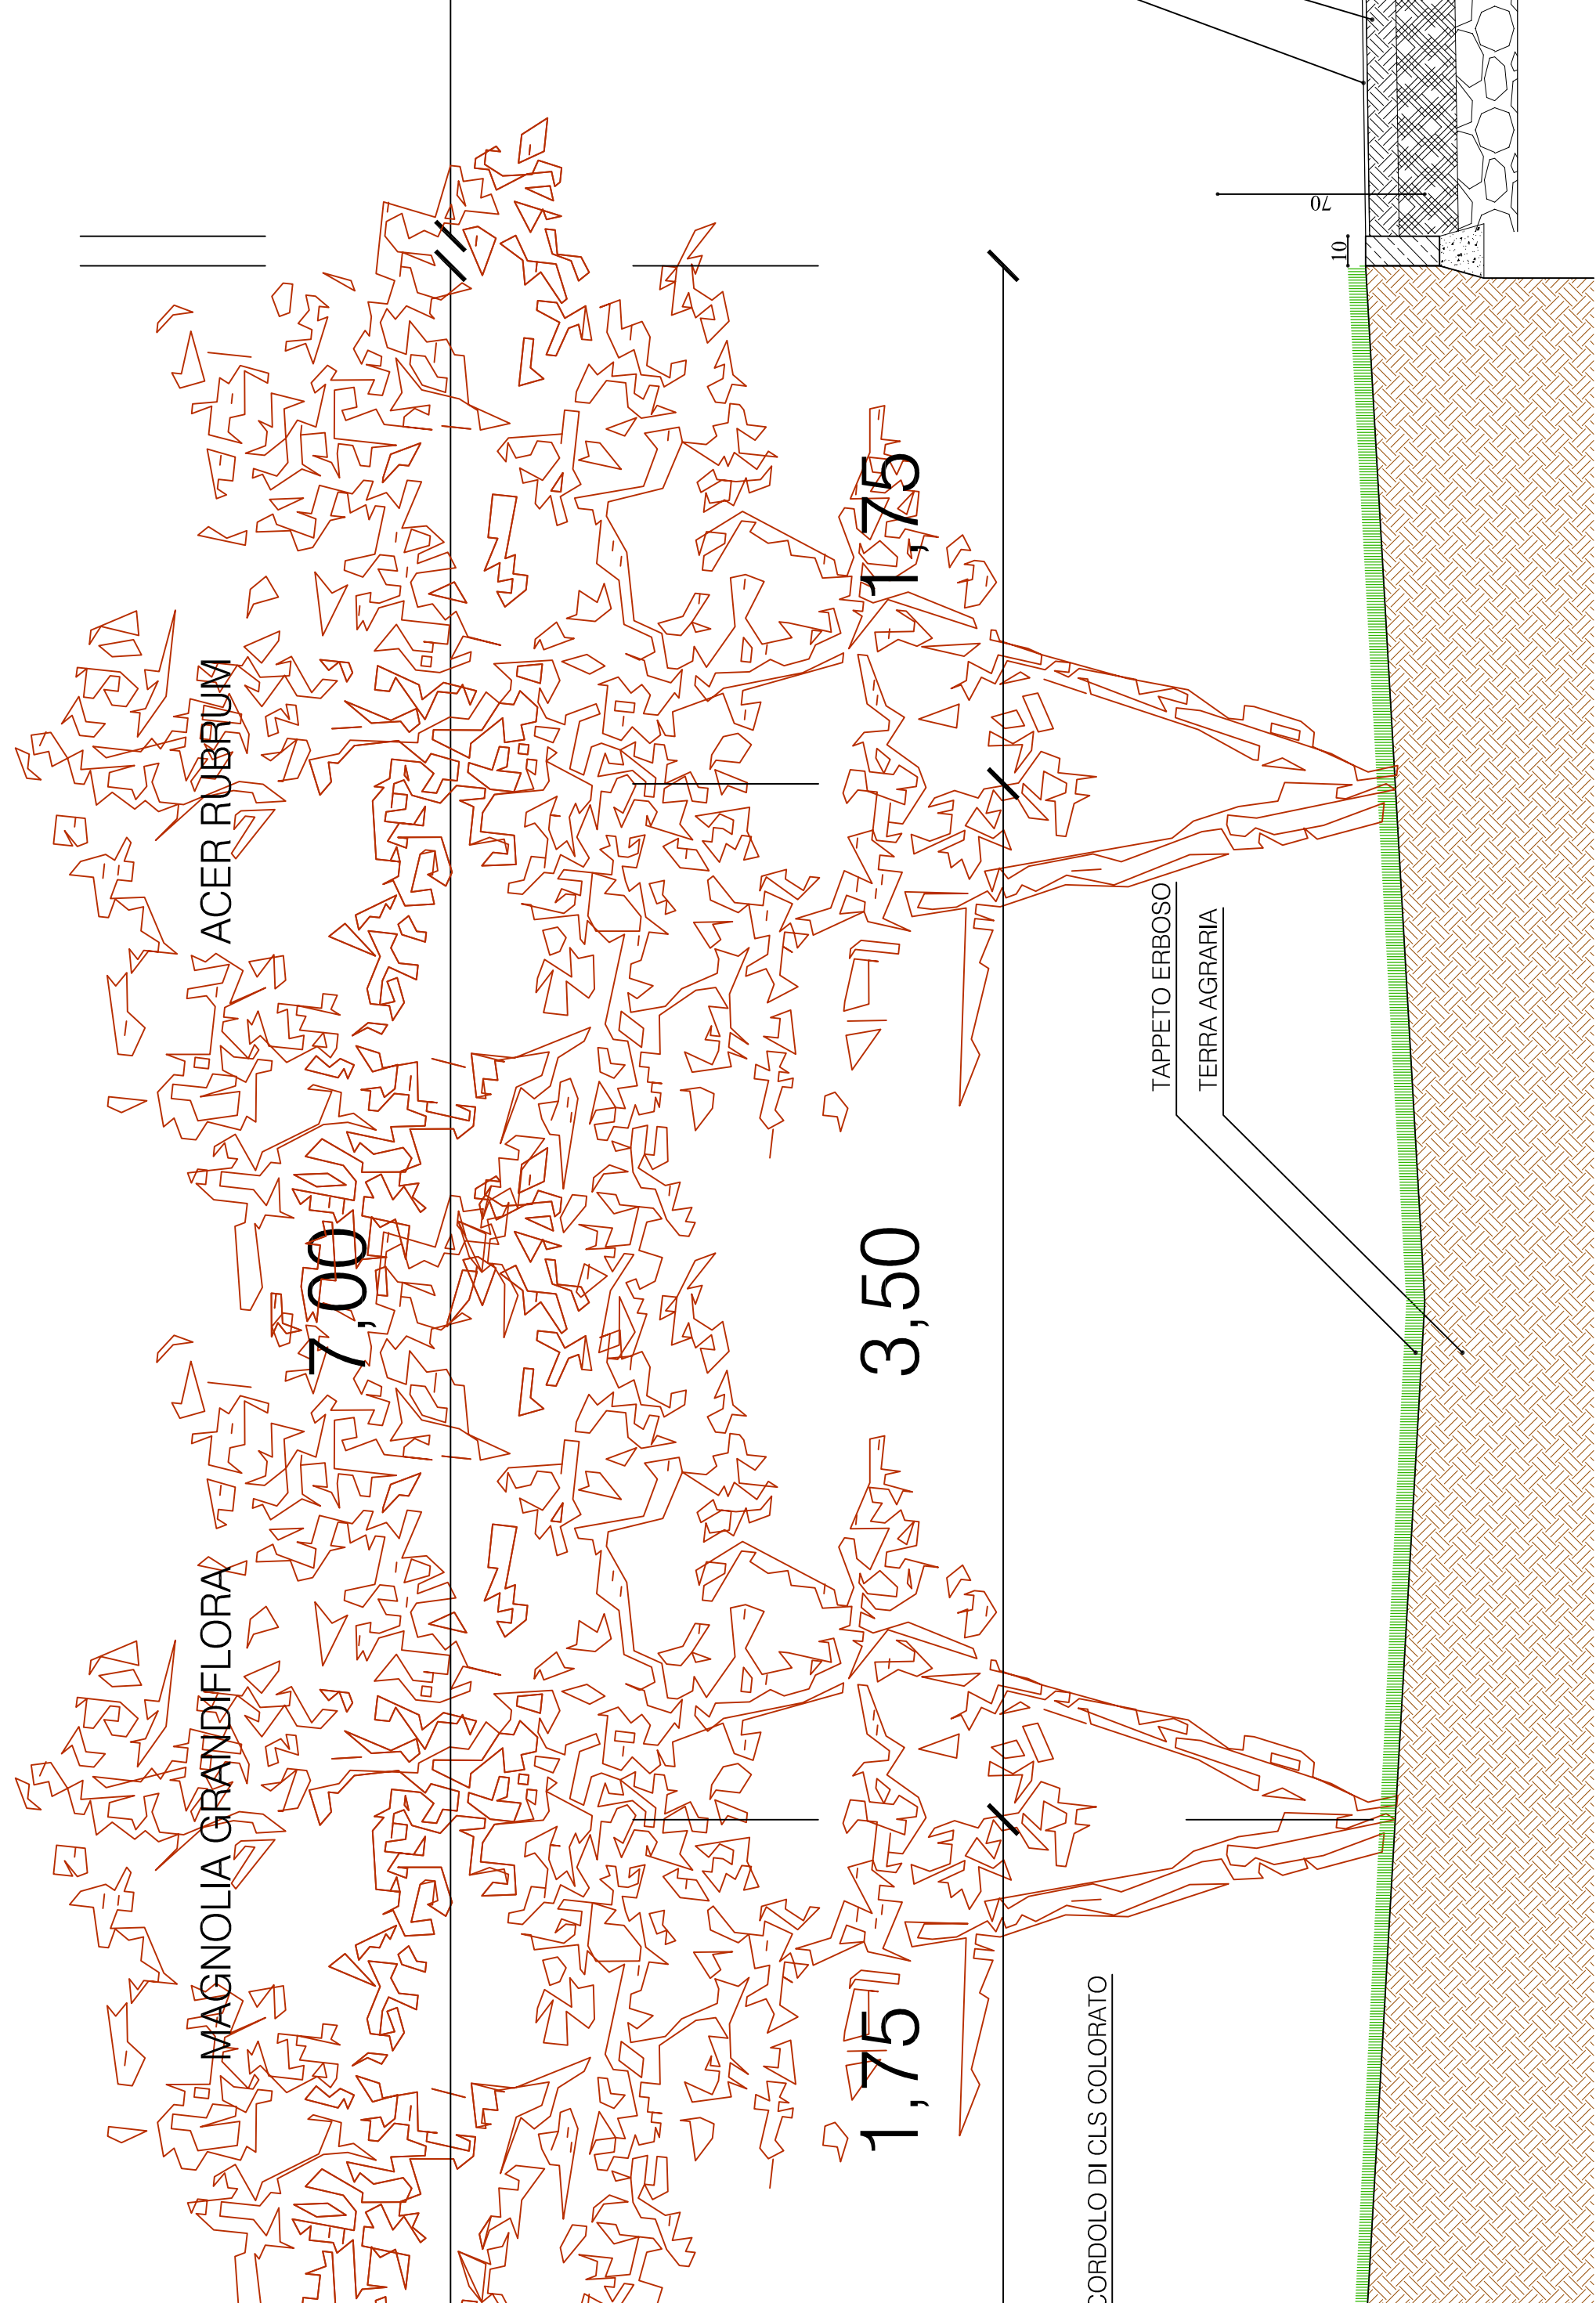


PISTA CORSA

10,00


PERCORSO PEDONALE

3,00


CORDOLO DI CLS COLORATO
AUTOBLOCCANTE CLS 6 cm
SABBIA 4 cm
CLS CEMENTIZIO 10cm
GHIAIA VAGLIATA 10cm
MANTO PER RISIE 10cm
TOUT VENANT 10cm
MISTO GRANULARE STABILIZZATO 20cm
MISTO GRANULARE ANDIRO 20cm
CORDOLO DI CLS COLORATO

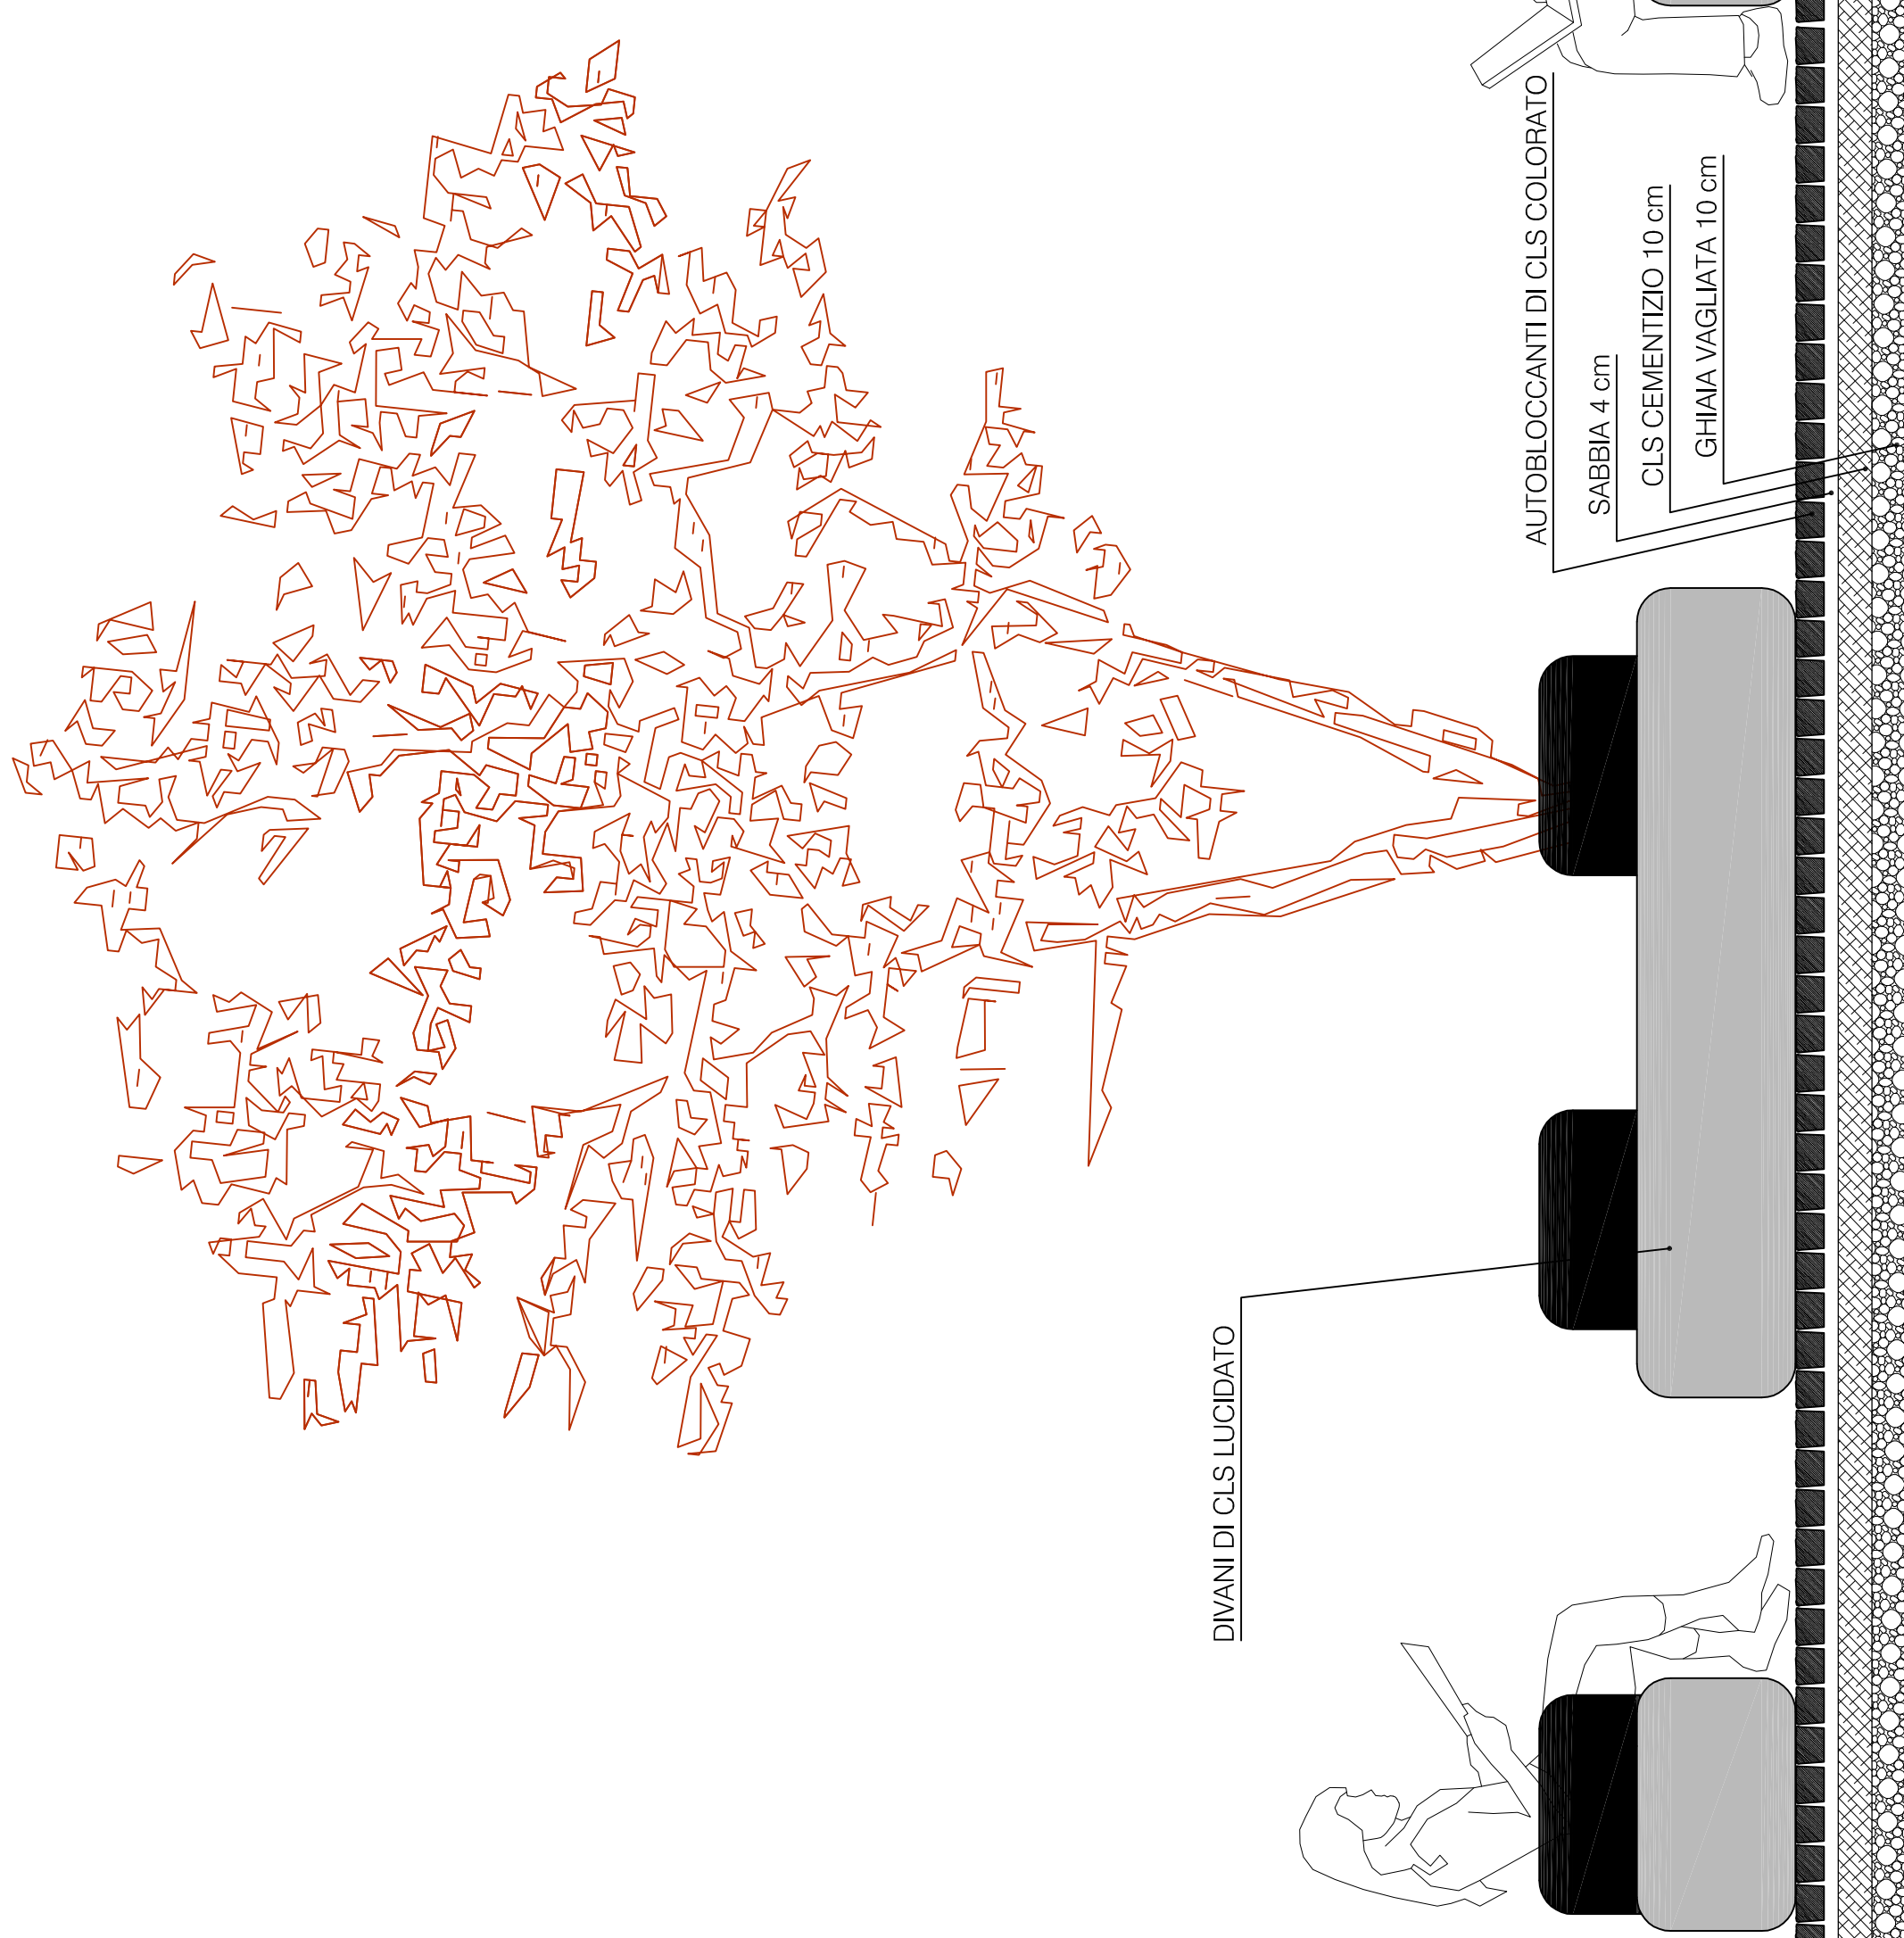


PING PONG

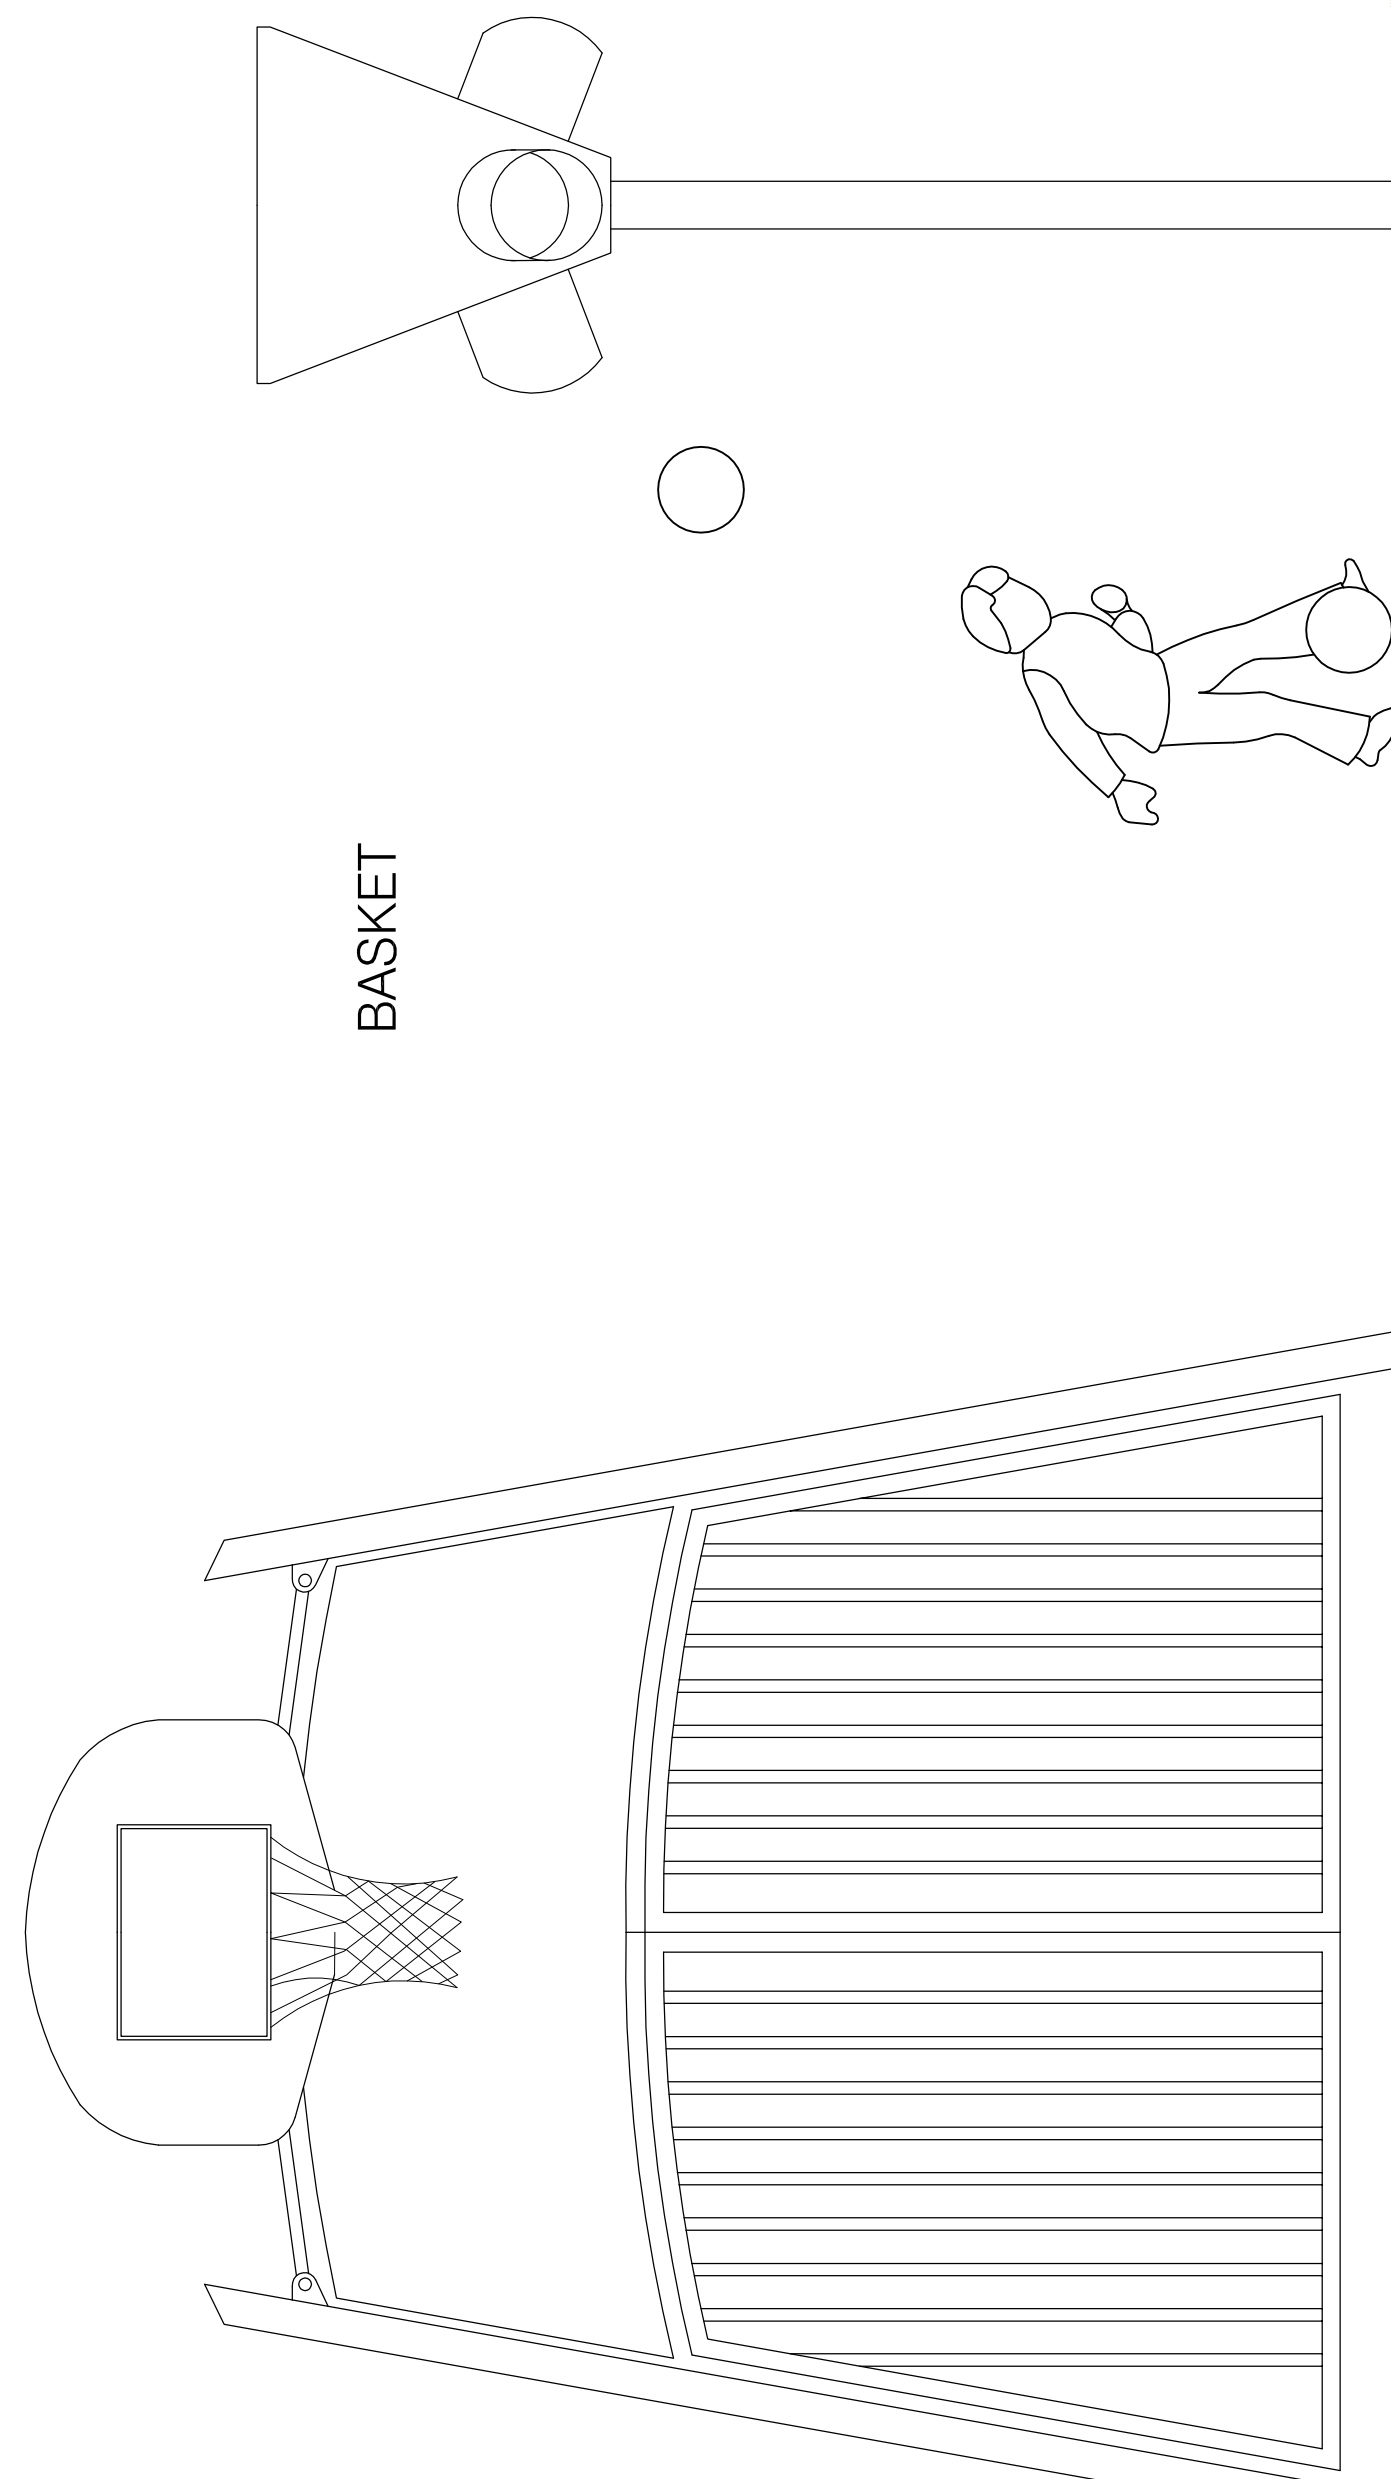

BASKET

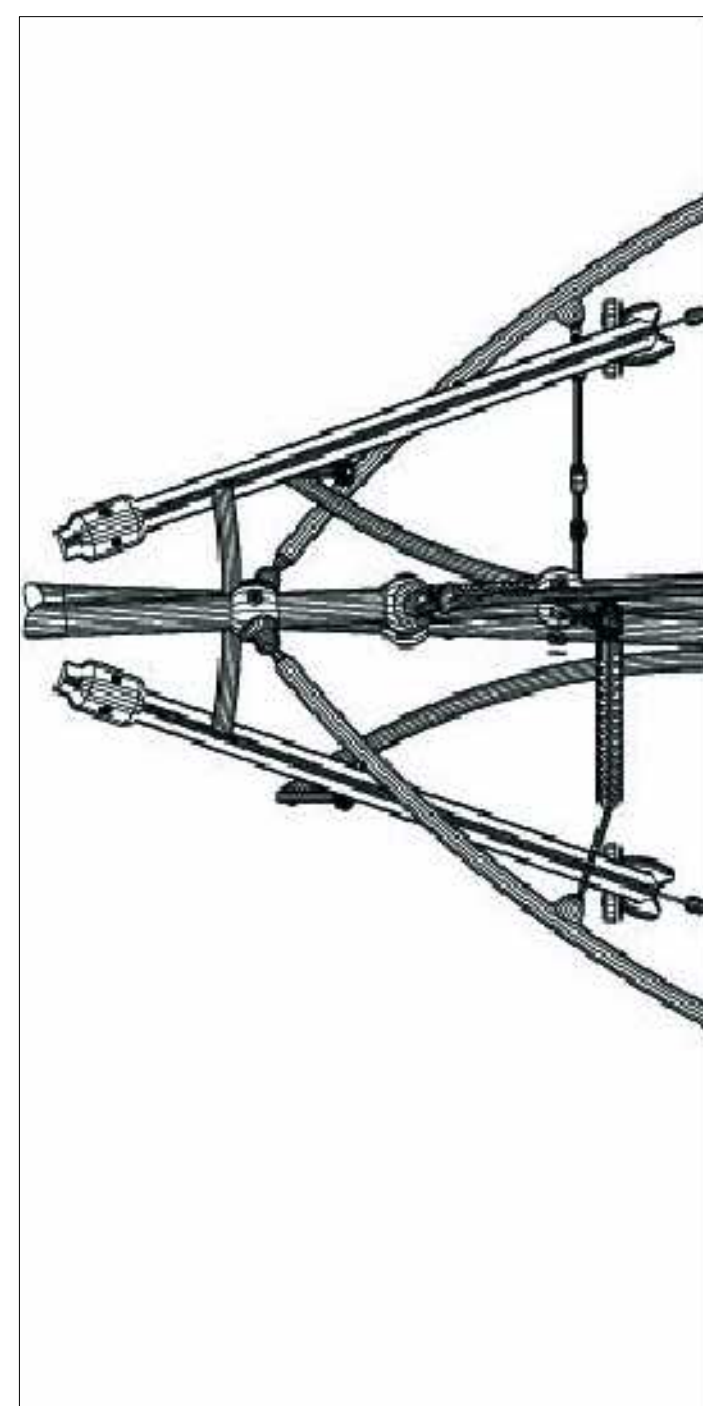

AREA SKATE

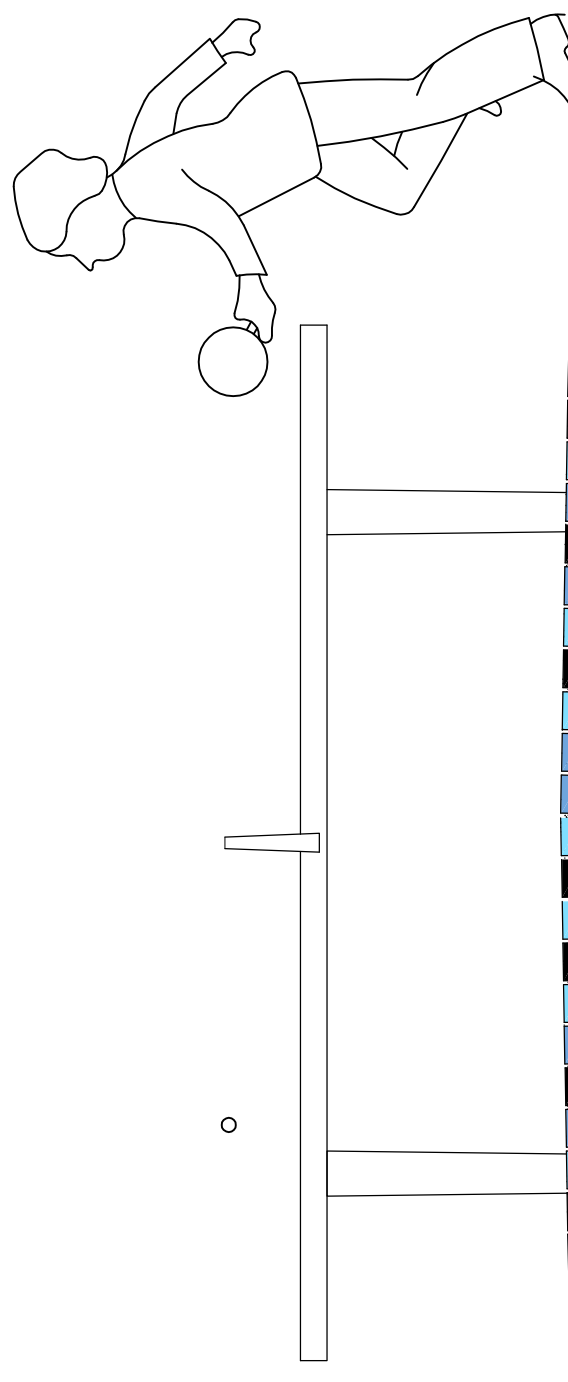

DIVANI DI CLS LUCIDATO

CORDOLO DI CLS COLORATO

AUTOBLOCCANTI DI CLS COLORATO
SABBIA 4 cm
CLS CEMENTIZIO 10 cm
GHIAIA VAGLIATA 10 cm