CITTA' DI TORINO

DIVISIONE INFRASTRUTTURE E MOBILITA'
SERVIZIO URBANIZZAZIONI

PRIU - SPINA 1

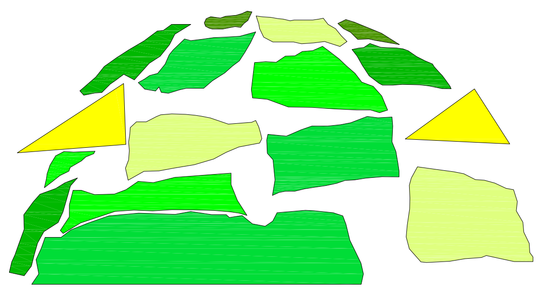

PARCO PIETRO MENNEA
PROGETTO ESECUTIVO - Lotto 1

PLANIMETRIA
IRRIGAZIONE

| Scala 1:500 | TAVOLA 11 | Febbraio 2016 |
|---|---|---|

PROGETTO: arch. Alessandra AIRES
PROGETTO DEL VERDE: dott. Guido GIORZA

PROGETTO IMPIANTO IRRIGAZIONE:
VERDE PUBBLICO: p.a. Marco CASTIGLIERI

PROGETTO ILLUMINAZIONE PUBBLICA - IREN : ing. Alessandra PARUZZO

COLLABORATORI:
SERVIZIO URBANIZZAZIONI: geom. Andrea MARCHISIO

RESPONSABILE DEL PROCEDIMENTO - DIRIGENTE SETTORE TECNICO
arch. Giuseppe SERRA

COORDINATORE SICUREZZA IN FASE DI PROGETTAZIONE: arch. Alberto BARBIERI

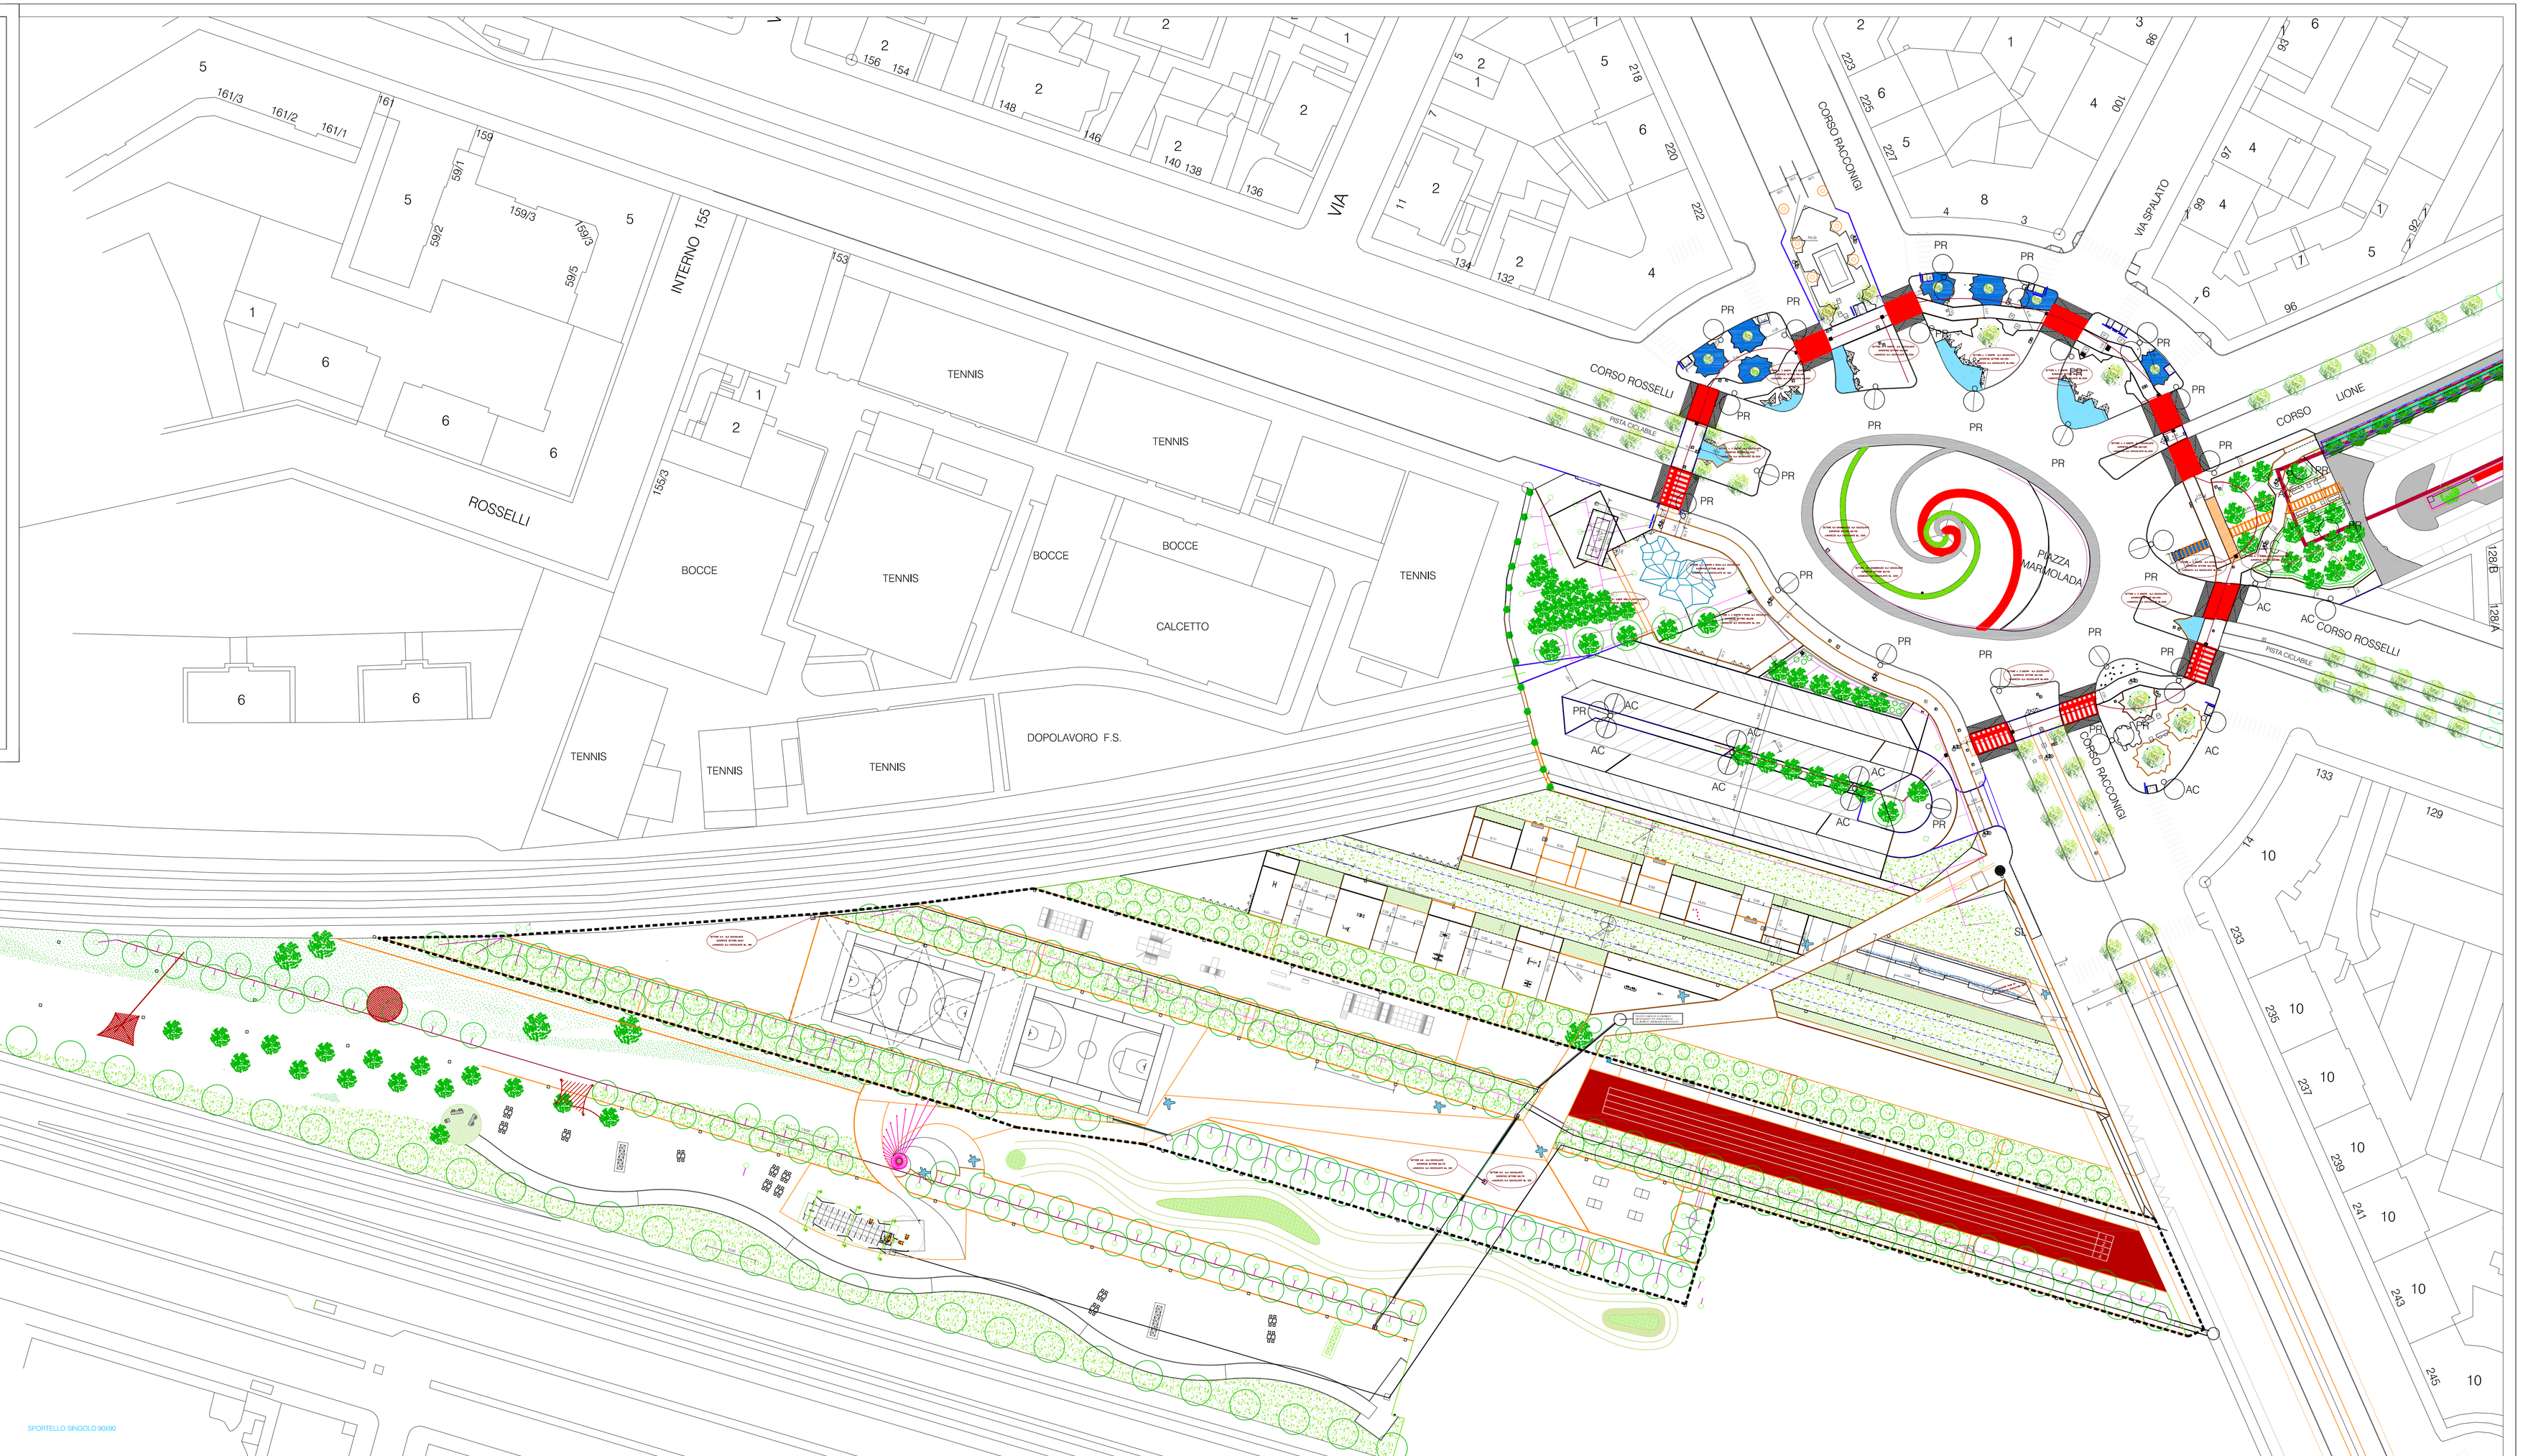


PARTICOLARI FUORI SCALA

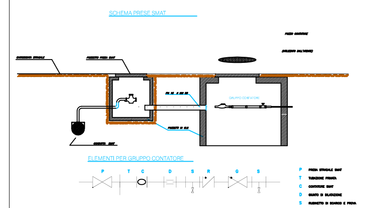

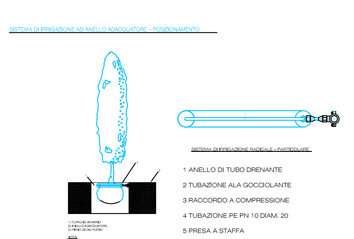

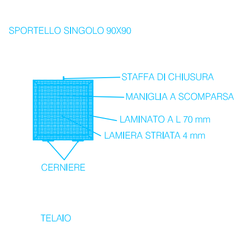

SPORTELLO SINGOLO 90X90




ESEMPIO DI INSTALLAZIONE IRRIGATORE A PIOGGIA

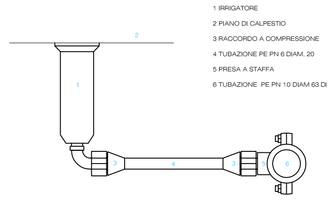

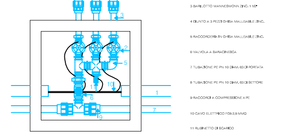
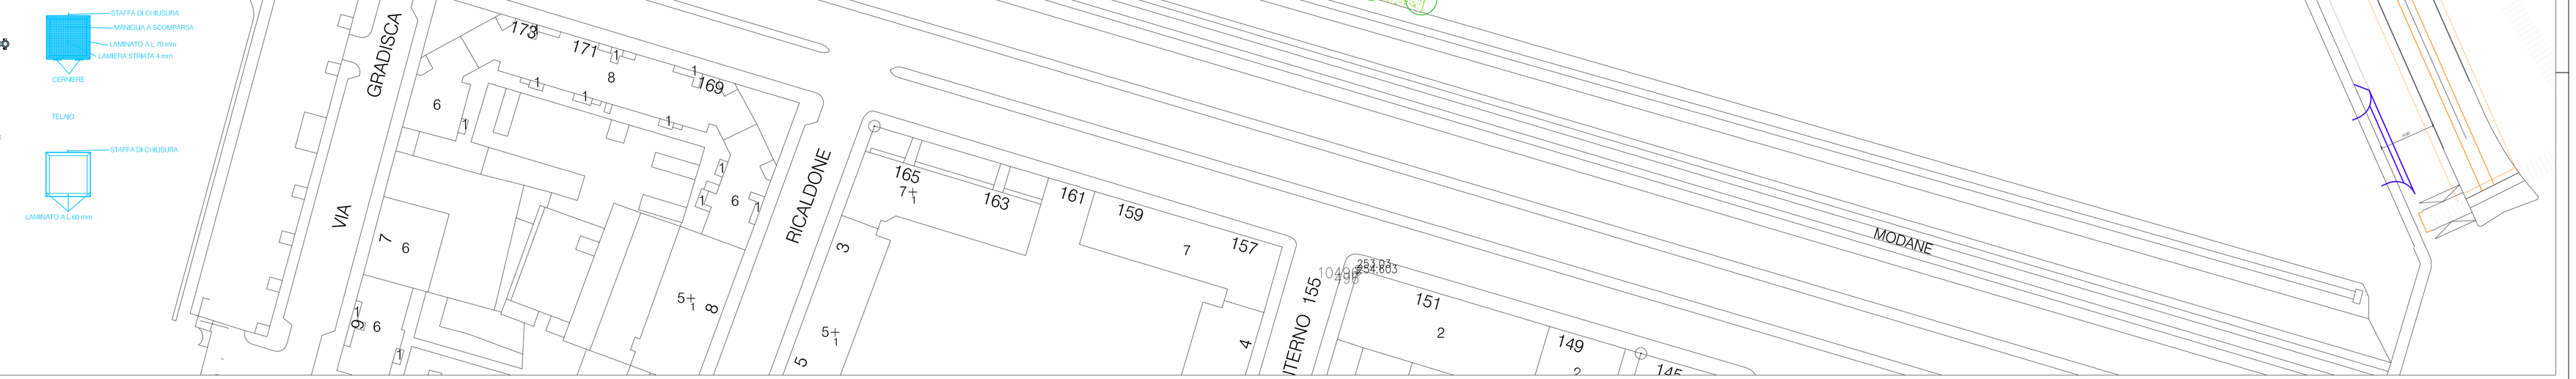
1 IRRIGATORE
2 PIANO DI CALPESTIO
3 RACCORDO A COMPRESSIONE
4 TUBAZIONE PE PN 6 DIAM. 20
5 PRESA A STAFFA
6 TUBAZIONE PE PN 10 DIAM 63 DI SETTORE