CITTA' DI TORINO

DIREZIONE EDIFICI MUNICIPALI
PATRIMONIO E VERDE

SERVIZIO EDIFICI MUNICIPALI

PROGETTO MANUTENZIONE STRAORDINARIA
FABBRICATI MUNICIPALI C.1 – C.10
ANNO 2014

Progettisti opere edili :
- Geom. Luigi CHIAUZZI
- ing. Alberto VESPA

Collaboratori opere edili :
- Geom. Stefano LINO
- Geom. Salvatore MASSA

Coordinatore della sicurezza :
- ing. Alberto VESPA

Il Responsabile del Procedimento
e Dirigente del Settore
Arch. Dario SARDI

LAYOUT DI CANTIERE

OGGETTO

C. 1 – VIA DEL CARMINE 12

NOME–FILE | Scala Plot 1=10

RIFERIMENTO 0000

SCALE: **varie**

REV	MODIFICHE	DATA	DISEGNATORE
0			
1			
2			
3			
4			
5			

ELABORATO
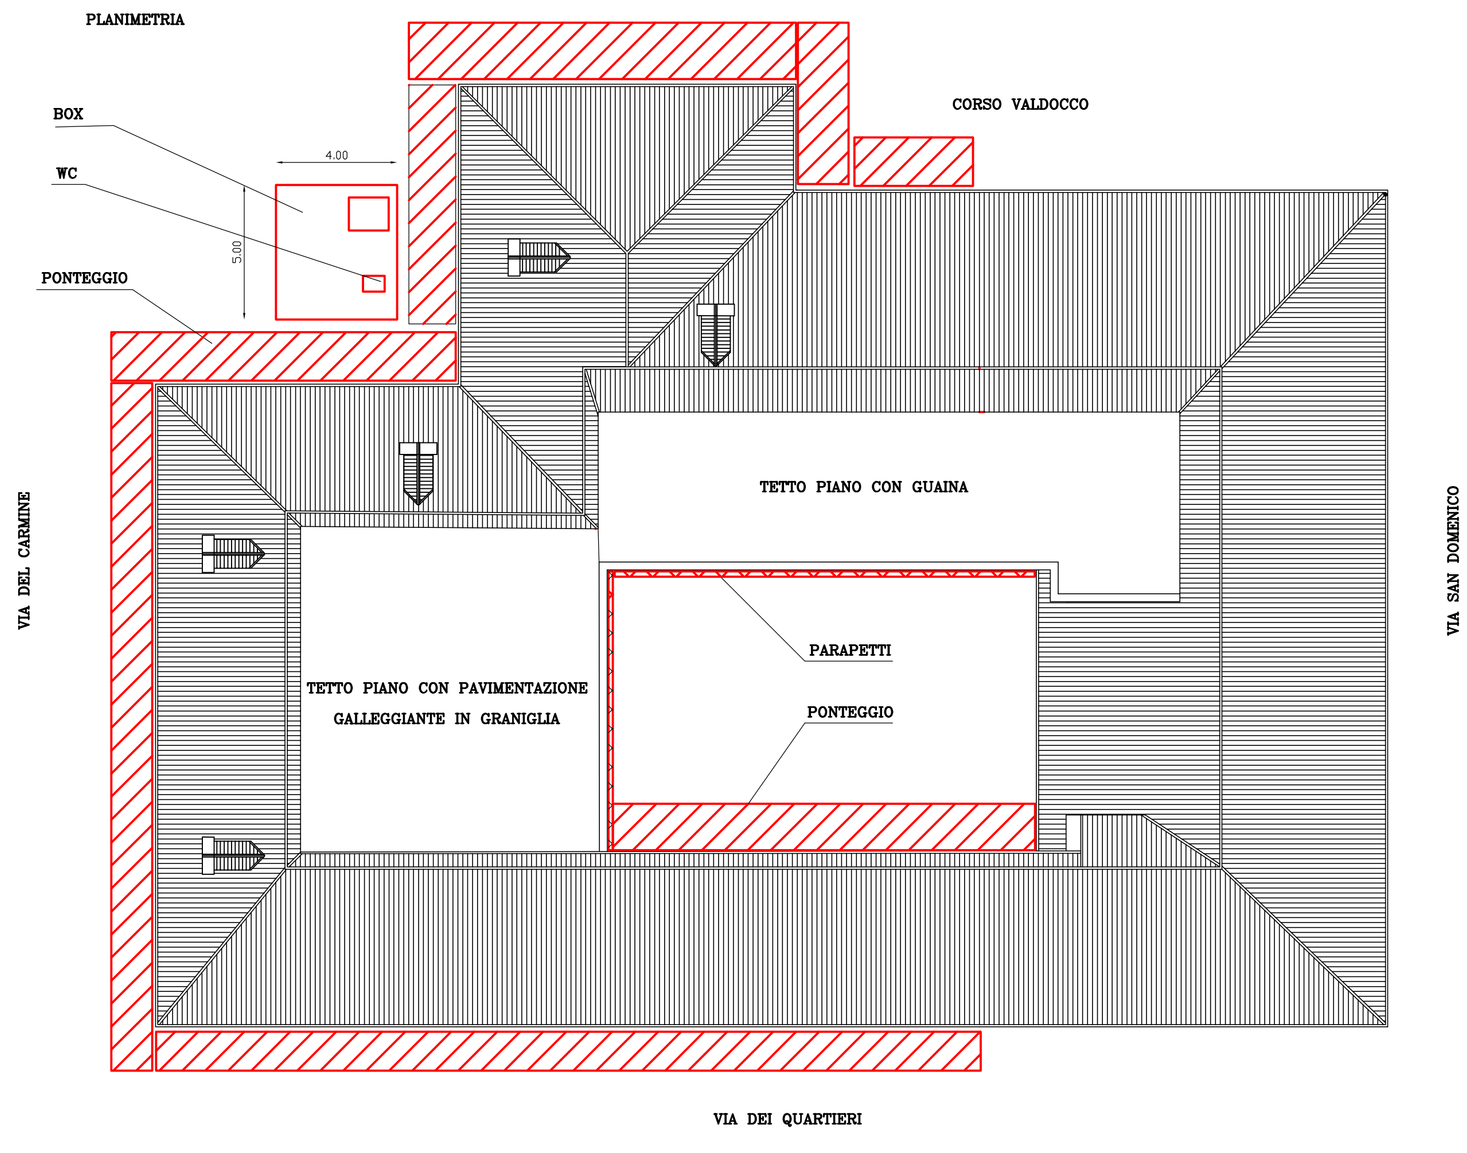
2S