CITTA' DI TORINO

DIREZIONE EDIFICI MUNICIPALI
PATRIMONIO E VERDE

SERVIZIO EDIFICI MUNICIPALI

PROGETTO MANUTENZIONE STRAORDINARIA
FABBRICATI MUNICIPALI C.1 – C.10

Progettisti opere edili :
- Geom. Luigi CHIAUZZI
- Ing. Alberto VESPA

Collaboratori opere edili :
- Geom. Stefano LINO
- Geom. Salvatore MASSA

Coordinatore della sicurezza :
- ing. Alberto VESPA

Il Responsabile del Procedimento
e Dirigente del Settore
Arch. Dario SARDI

LAYOUT DI CANTIERE

OGGETTO

C.4 – VIA TRANA 2 / VIA BRUINO 4

NOME–FILE | Scala Plot 1=10

RIFERIMENTO 0000

SCALE: 1:1000 – 1:200

REV	MODIFICHE	DATA	DISEGNATORE
0			
1			
2			
3			
4			
5			
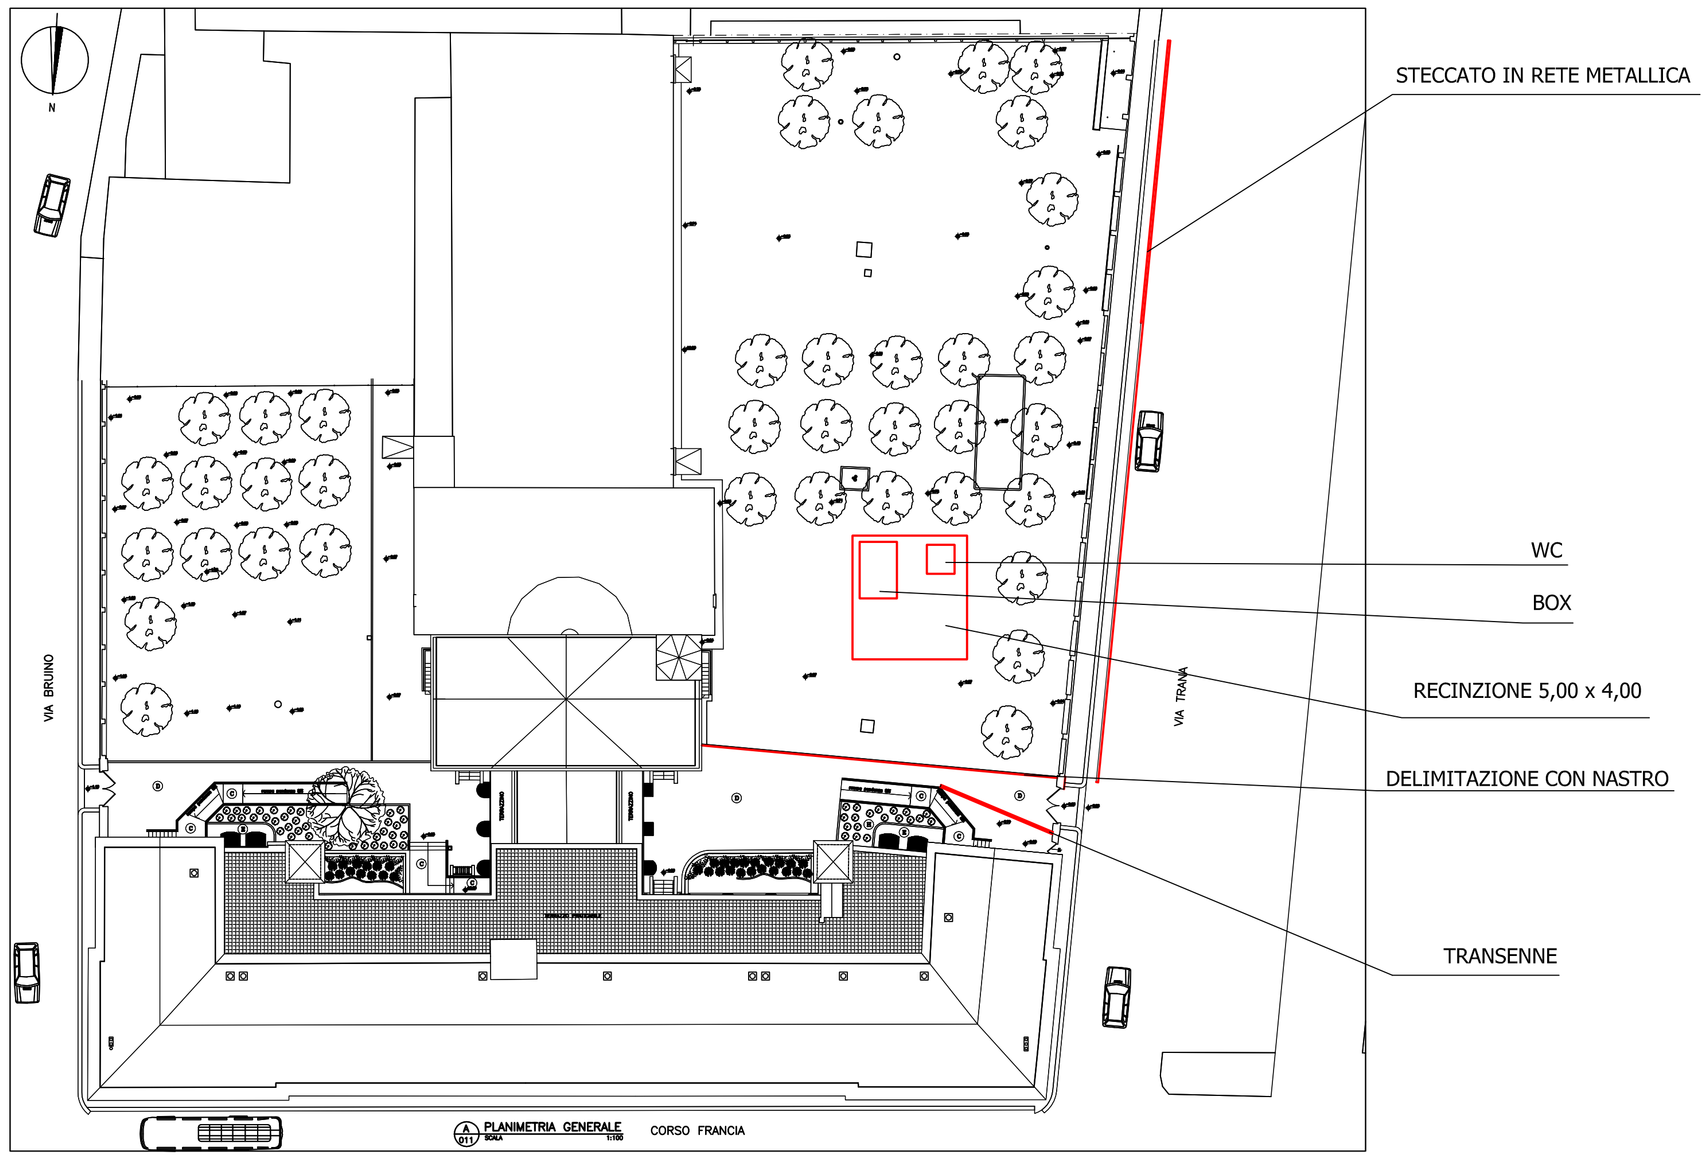
ELABORATO 6S