



1505026 .30
CITTA' DI TORINO


DIREZIONE EDIFICI MUNICIPALI
PATRIMONIO E VERDE


SERVIZIO EDIFICI MUNICIPALI

Allegato n° 11


MANUTENZIONE SEDI POLIZIA MUNICIPALE, CASERME E COMMISSARIATI

Progettisti:

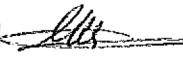
arch. Marco MICHELOTTI 


geom. Salvatore RIZZO 

*Coordinatore della Sicurezza
in fase di Progettazione:*

arch. Marco MICHELOTTI 

Collaboratori:

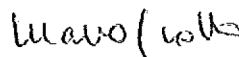geom. Marco SCOLLO 

Responsabile del Procedimento: arch. Dario SARDI 

PROGETTO DEFINITIVO

OGGETTO:

ELABORATO GRAFICO

VIA BOLOGNA 74

DIVISIONE COMANDO POLIZIA MUNICIPALE

NOME-FILE | Scala Plot
Scala_Plo


RIFERIMENTO

SCALA
1:1.000 1:200
1:500 1:50

REV	MODIFICHE	DATA	DISEGNATORE
0	EMISSIONE	OTT. 2015	arch. Marco MICHELOTTI
1			
2			
3			
4			
5			

ELABORATO

D01

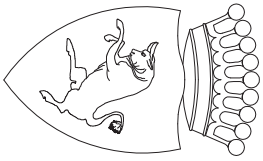

CITTA' DI TORINO

DIREZIONE EDIFICI MUNICIPALI
PATRIMONIO E VERDE
SERVIZIO EDIFICI MUNICIPALI

Allegato n° 11

MANUTENZIONE SEDI POLIZIA MUNICIPALE, CASERME E COMMISSARIATI

Progettisti:

arch. Marco MICHELOTTI
geom. Salvatore RIZZO

*Coordinatore della Sicurezza
in fase di Progettazione:*

arch. Marco MICHELOTTI

Collaboratori:

geom. Marco SCOLLO

Responsabile del Procedimento: arch. Dario SARDI

PROGETTO DEFINITIVO

OGGETTO:

ELABORATO GRAFICO
VIA BOLOGNA 74
DIVISIONE COMANDO POLIZIA MUNICIPALE


NOME-FILE *Scala_Plot*
RIFERIMENTO *Scala_Plot*

SCALA
1:1.000 1:200
1:500 1:50

REV	MODIFICHE	DATA	DISEGNATORE
0	EMISSIONE	OTT. 2015	arch. Marco MICHELOTTI
1			
2			
3			
4			
5			

ELABORATO

DO1

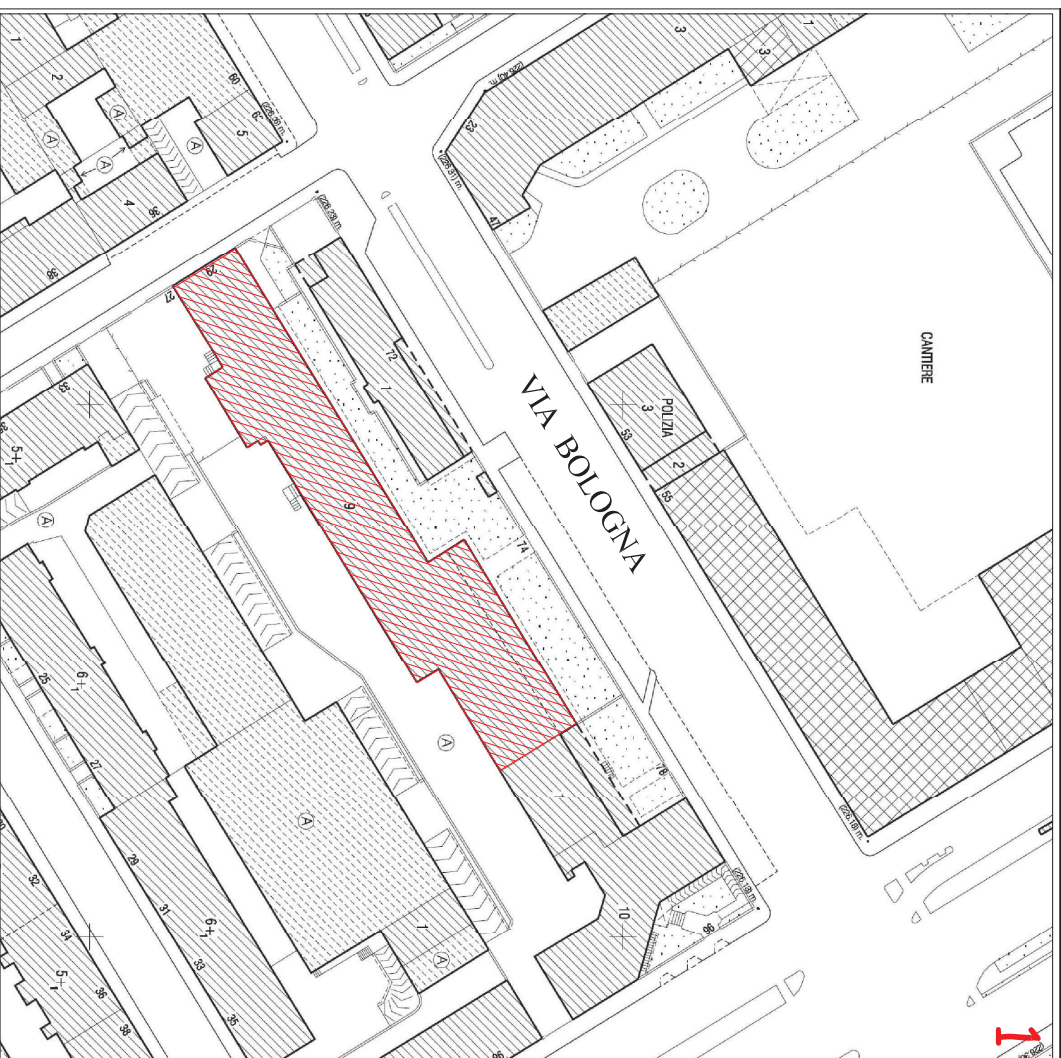


CARTA TECNICA

FOGLIO 172
scala 1:1.000

 DEMOLIZIONI  OPERE IN PROGETTO

INTERVENTI:

- Revisione serramenti esterni
- Ripristino superficie del parapetto/cornicione in cemento armato sul terrazzo
- Messa in sicurezza delle pareti mobili al primo, secondo, terzo e quarto piano

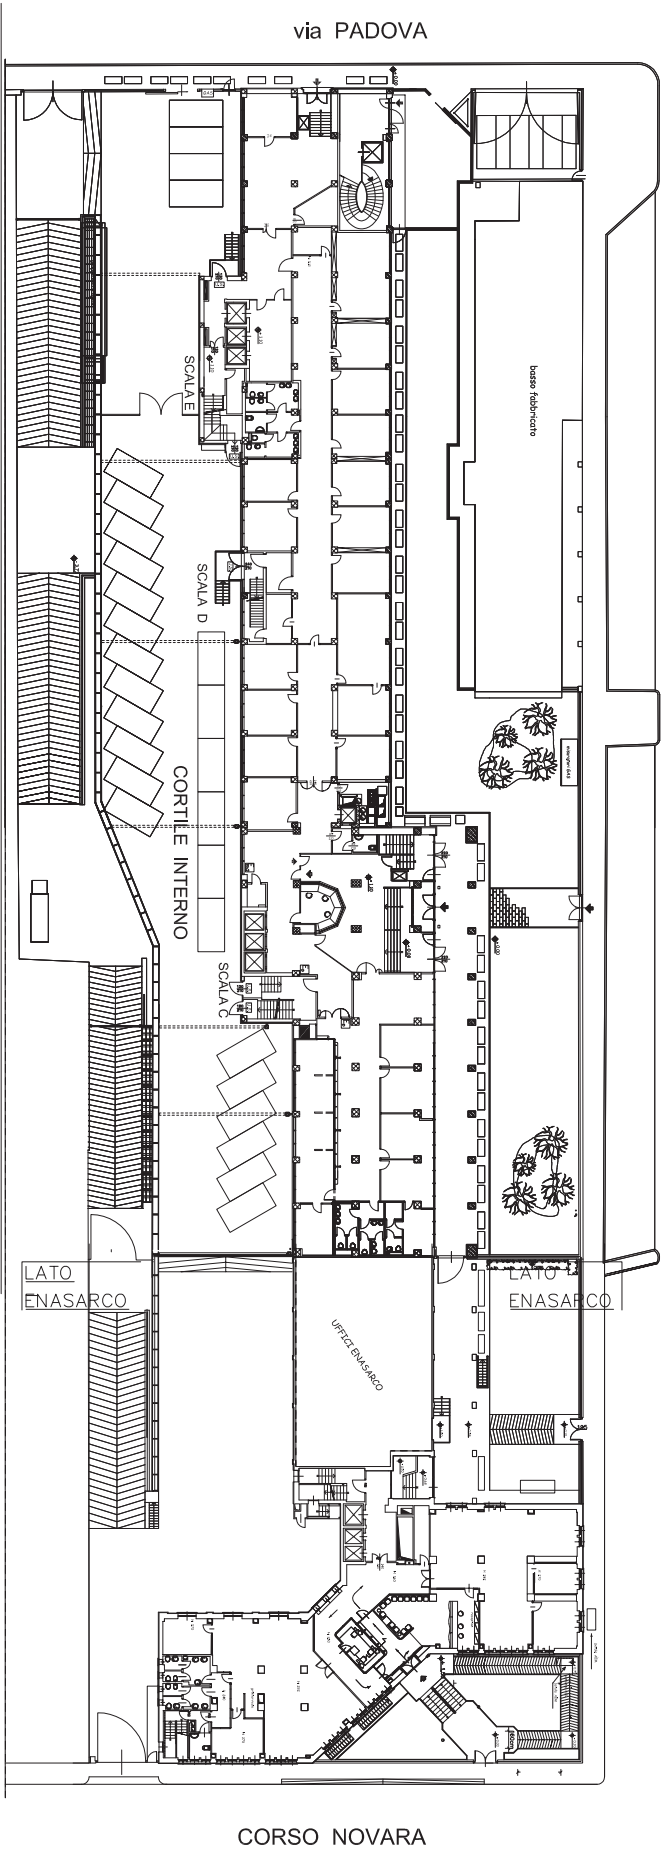


CORSO NOVARA

via BOLOGNA

via PADOVA

PIANO RIALZATO

scala 1:500

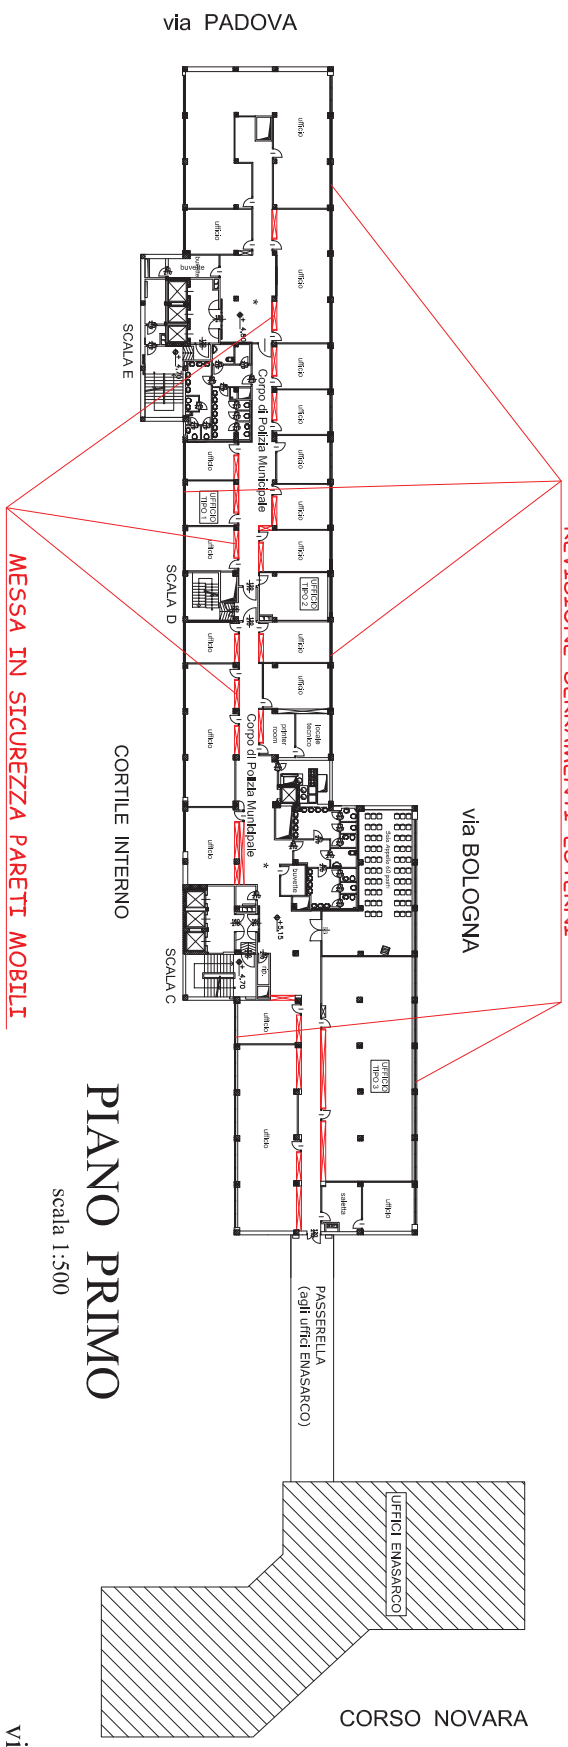

CORSO NOVARA

via BOLOGNA

via PADOVA


PIANO PRIMO

scala 1:500



via Bologna 74

RIPRISTINO SUPERFICIE IN CEMENTO ARMATO

- PREPARAZIONE DEL SUPPORTO (pulizia e rimozione parti decoese e degradate)
- PROTEZIONE DEI FERRI DI ARMATURA
- RIPRISTINO DEL CALCESTRUZZO CON MALTE TISSOTROPICHE FIBRORINFORZATE (classe di appartenenza EN1504-3:R4)
- PROTEZIONE E DECORAZIONE DELLE SUPERFICI

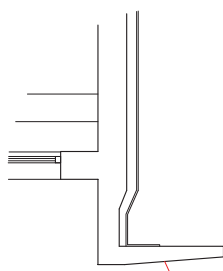

INGRANDIMENTO
scala 1:50

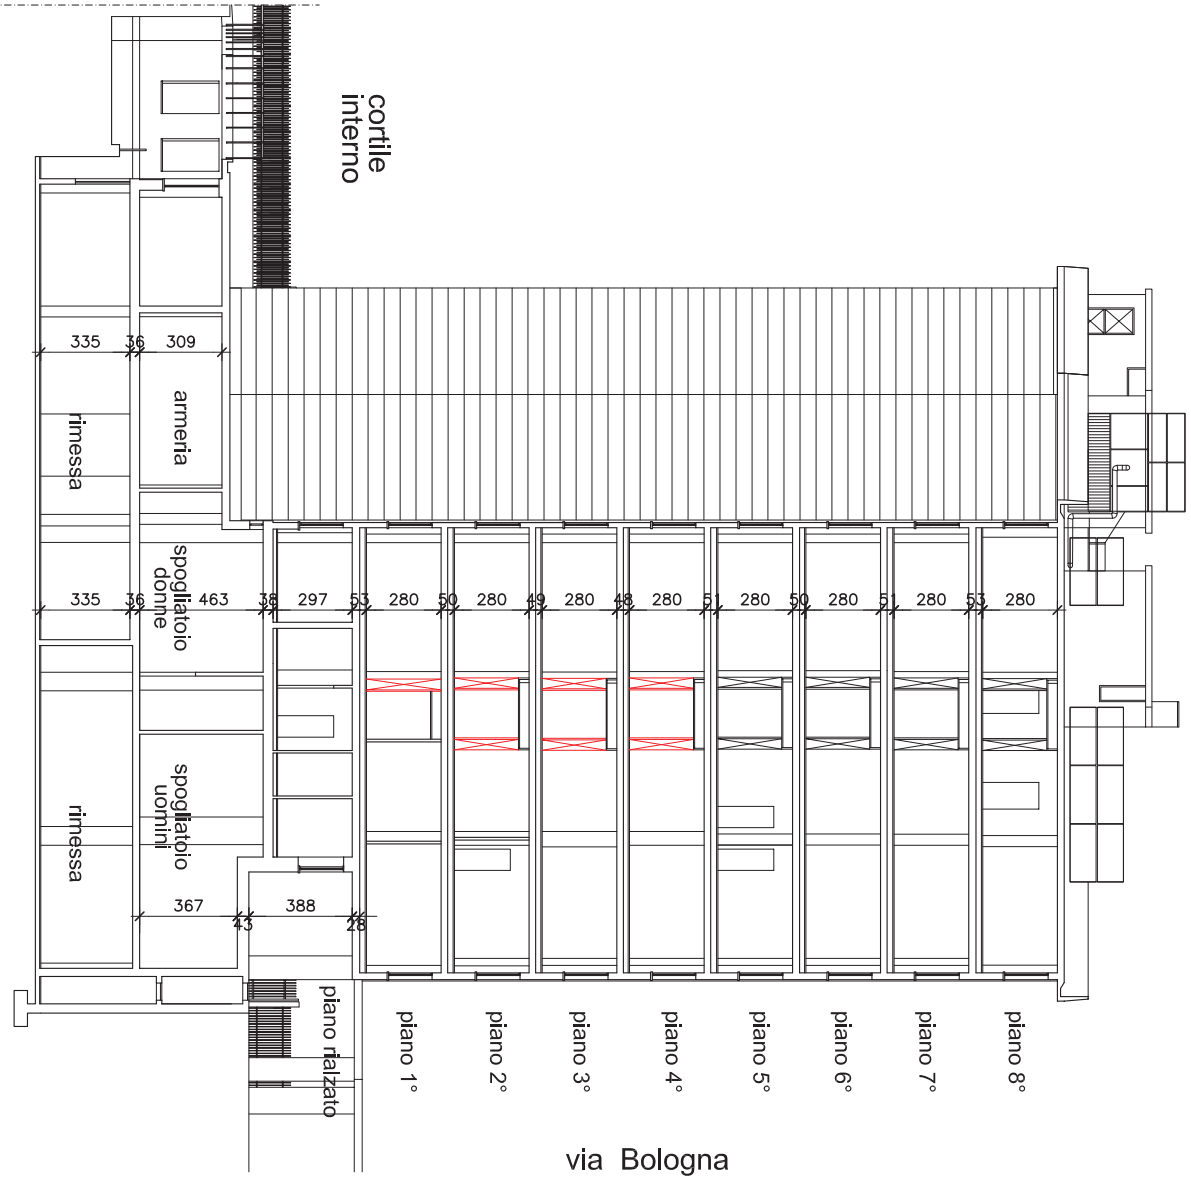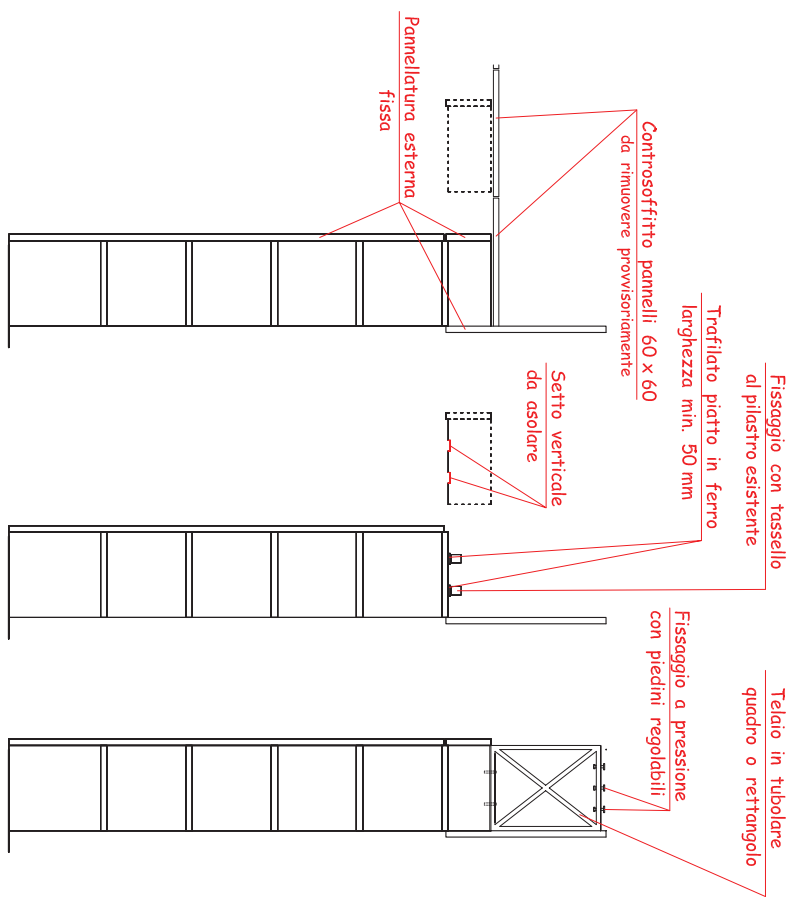

SEZIONE TIPO

scala 1:200

PROPOSTE DI INTERVENTO

scala 1:25

via Bologna 74

ESISTENTE

PROGETTO

PROGETTO

ESISTENTE

PROGETTO

PROGETTO

