



1505026 .30
CITTA' DI TORINO

DIREZIONE EDIFICI MUNICIPALI
PATRIMONIO E VERDE

SERVIZIO EDIFICI MUNICIPALI

Allegato n° 12

MANUTENZIONE SEDI
POLIZIA MUNICIPALE, CASERME
E COMMISSARIATI

Progettisti:


arch. Marco MICHELOTTI 


geom. Salvatore RIZZO 

Coordinatore della Sicurezza
in fase di Progettazione:

arch. Marco MICHELOTTI 

Collaboratori:

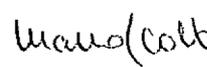geom. Marco SCOLLO 

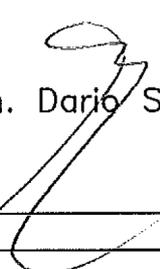Responsabile del Procedimento: arch. Dario SARDI 

PROGETTO DEFINITIVO

OGGETTO:

ELABORATO GRAFICO

VIA CATANIA 50

STAZIONE CARABINIERI "BORGO DORA"

NOME-FILE Scala Plot
1:10


RIFERIMENTO

SCALA 1:1.000
1:100

REV	MODIFICHE	DATA	DISEGNATORE
0	EMISSIONE	OTT. 2015	arch. Marco MICHELOTTI
1			
2			
3			
4			
5			

ELABORATO

D02

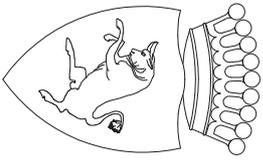

CITTA' DI TORINO
DIREZIONE EDIFICI MUNICIPALI
PATRIMONIO E VERDE
SERVIZIO EDIFICI MUNICIPALI

Allegato n° 12

MANUTENZIONE SEDI
POLIZIA MUNICIPALE, CASERME
E COMMISSARIATI

Progettisti:

arch. Marco MICHELOTTI
geom. Salvatore RIZZO

Coordinatore della Sicurezza
in fase di Progettazione:

arch. Marco MICHELOTTI

Collaboratori:

geom. Marco SCOLLO

Responsabile del Procedimento: arch. Dario SARDI

PROGETTO DEFINITIVO

OGGETTO:

ELABORATO GRAFICO
VIA CATANIA 50
STAZIONE CARABINIERI "BORGO DORA"

NOME-FILE Scala Plot
1:10

RIFERIMENTO


SCALA 1:1.000
1:100

DISEGNATORE

REV	MODIFICHE	DATA	DISEGNATORE
0	EMISSIONE	OTT. 2015	arch. Marco MICHELOTTI
1			
2			
3			
4			
5			

ELABORATO

D02

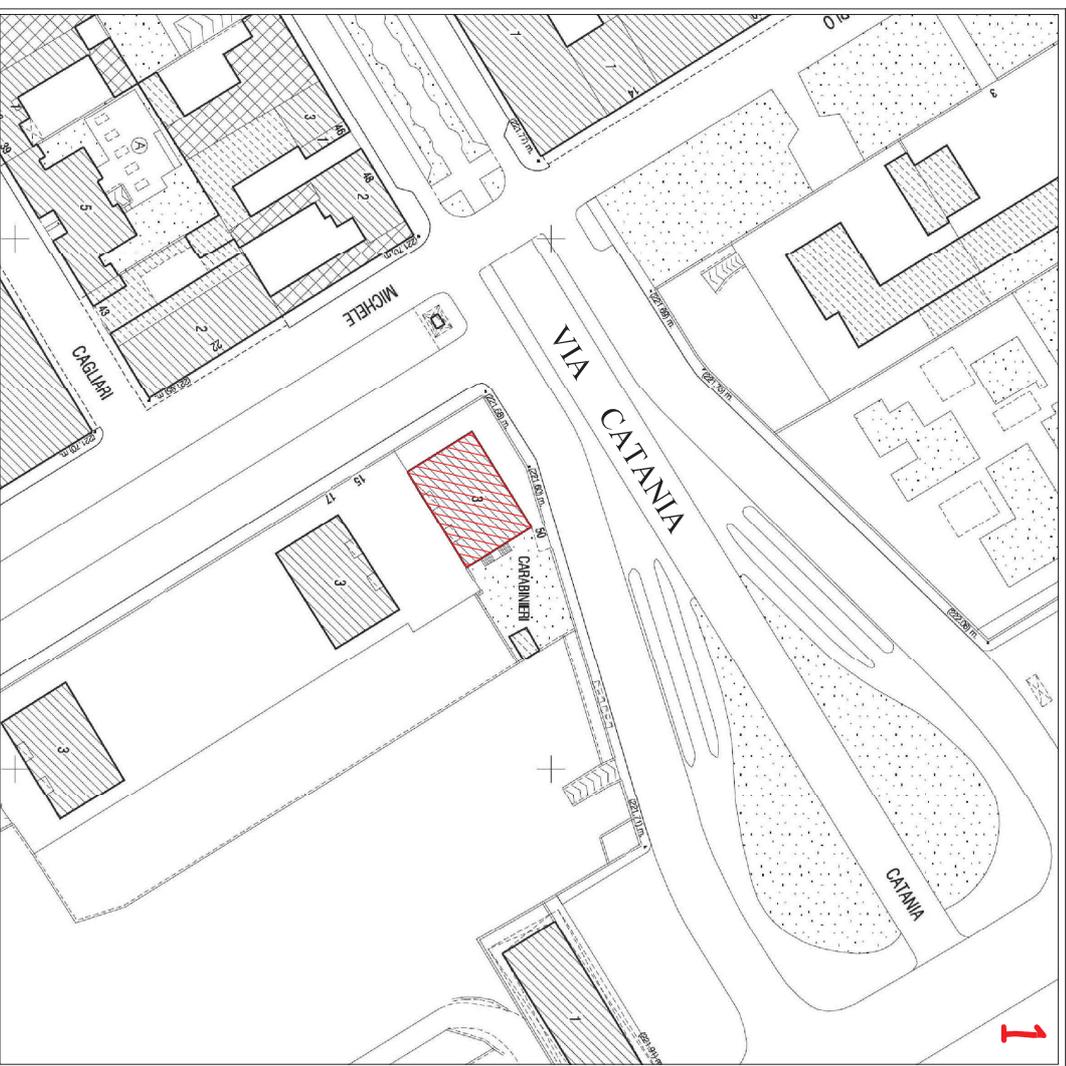

CARTA TECNICA
FOGLIO 194
scala 1:1.000



DEMOLIZIONI




OPERE IN PROGETTO

INTERVENTI:

- Sostituzione parziale di pavimentazione interna a piano rialzato

VIA CATANIA

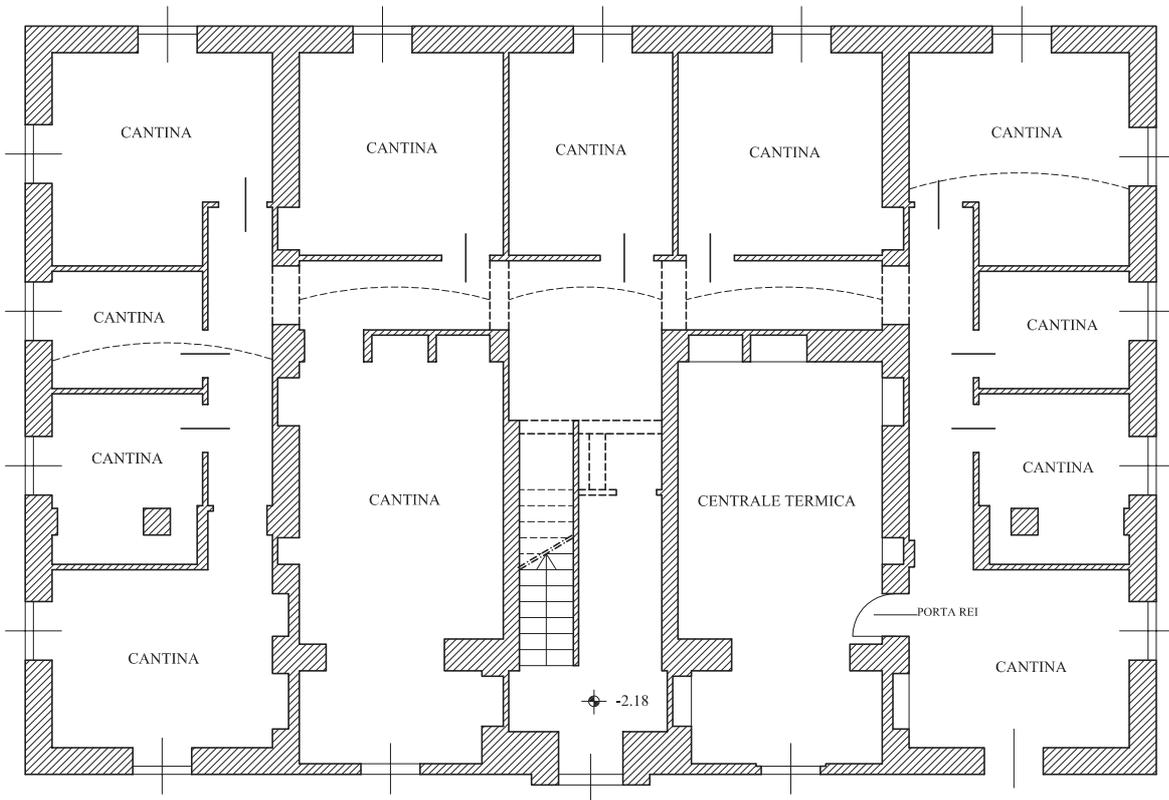


CORTILE

PIANO CANTINE

scala 1:100

VIA CATANIA

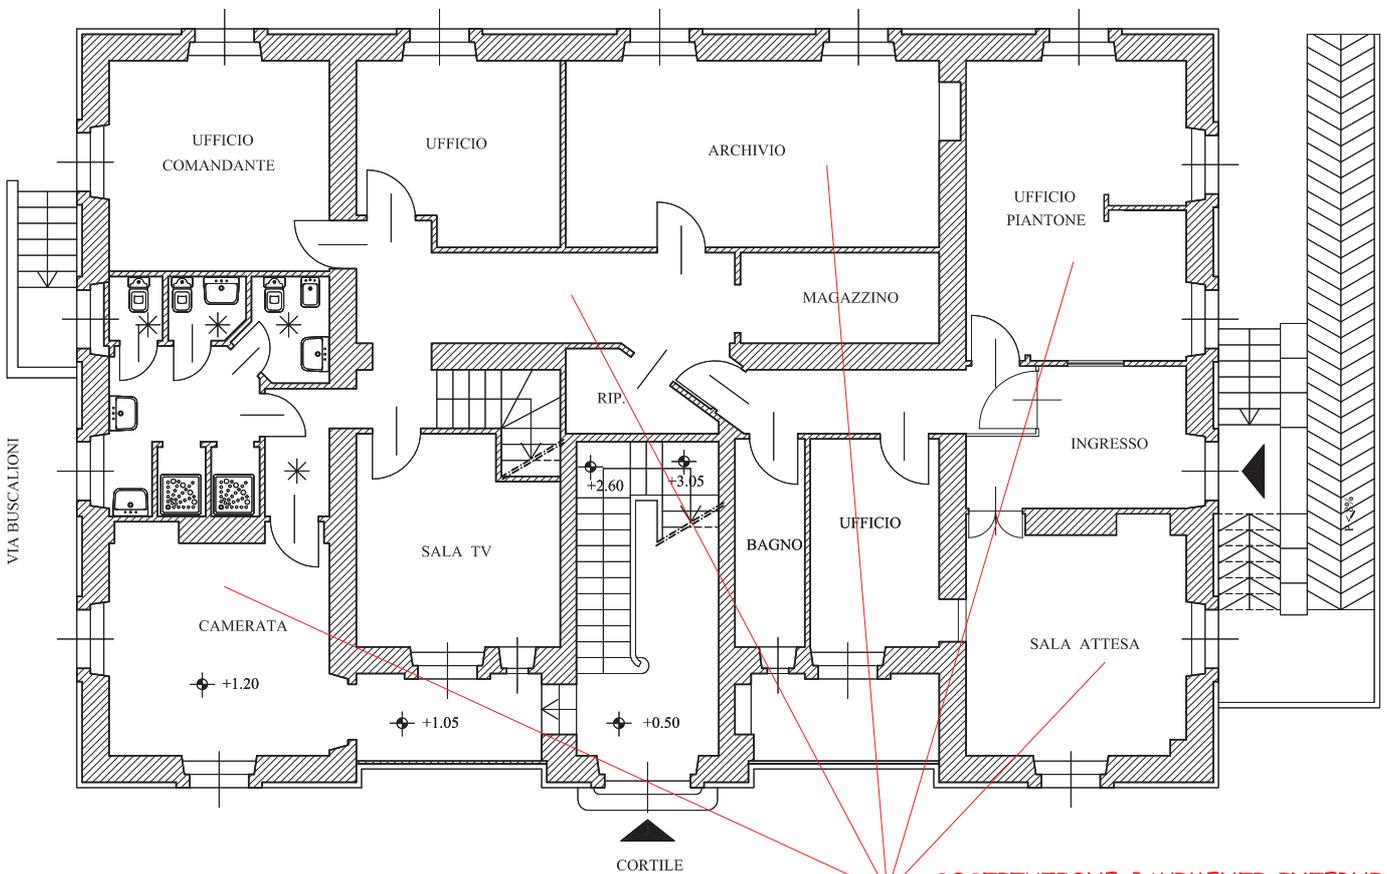


CORTILE

SOSTITUZIONE PAVIMENTI INTERNI

PIANO RIALZATO


scala 1:100

via Catania 50

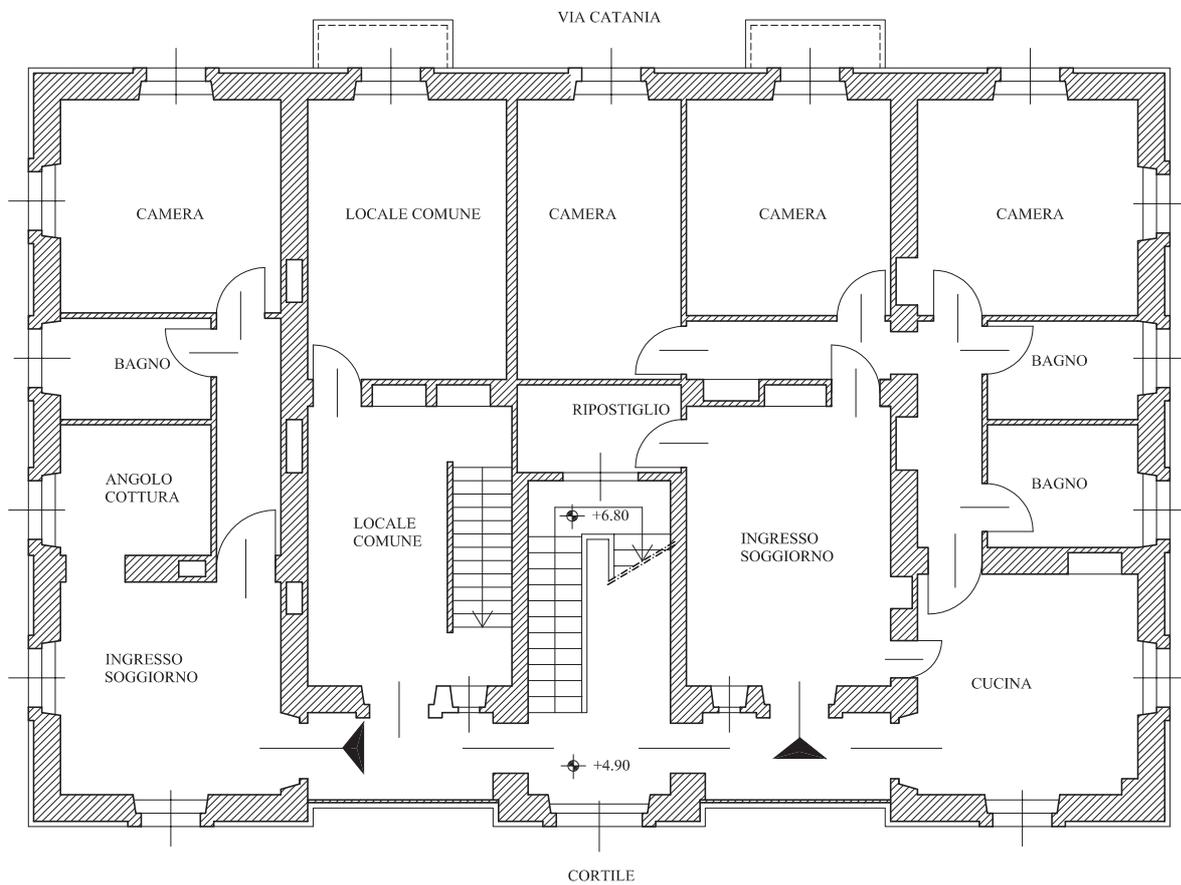

PIANO PRIMO

scala 1:100

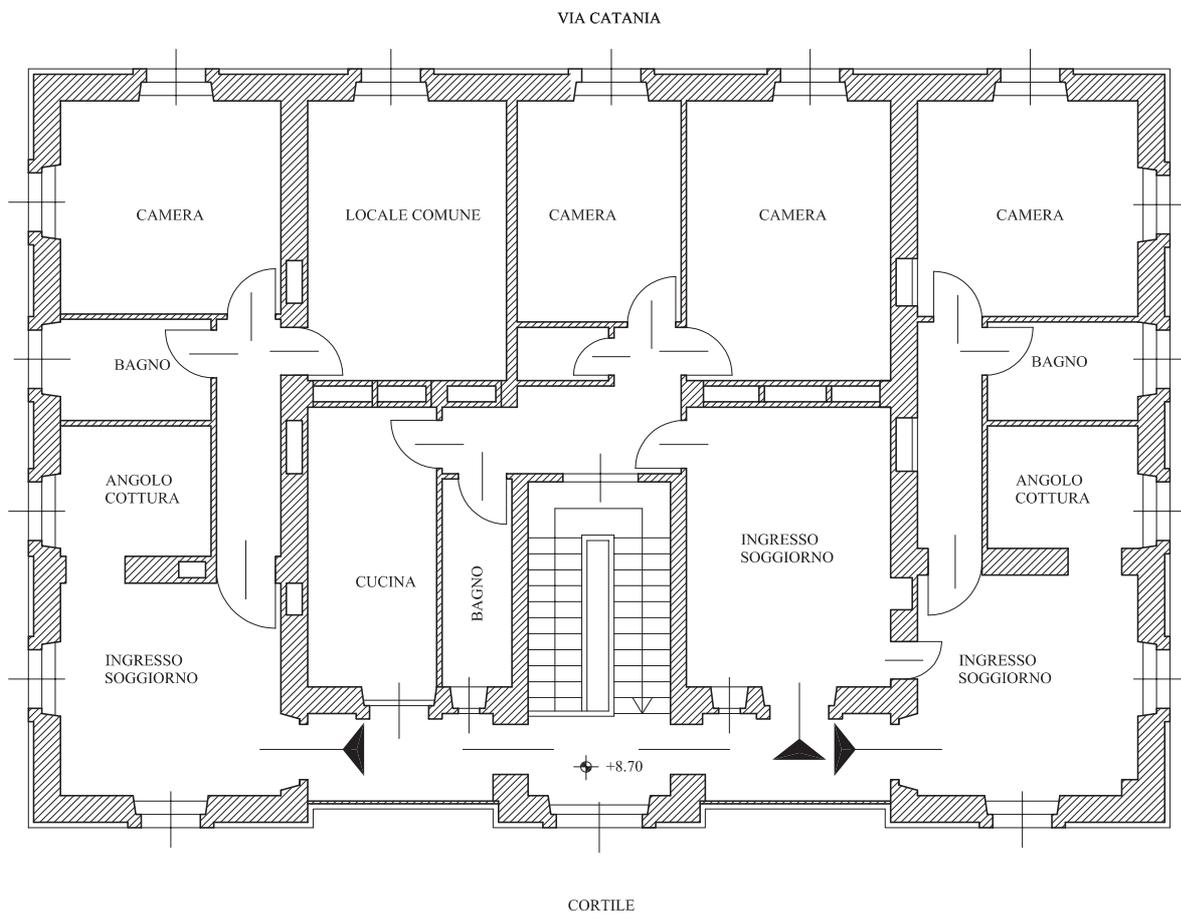

PIANO SECONDO

scala 1:100