



1505026 .30

## CITTA' DI TORINO




DIREZIONE EDIFICI MUNICIPALI  
PATRIMONIO E VERDE

SERVIZIO EDIFICI MUNICIPALI



Allegato n° 13

MANUTENZIONE SEDI  
POLIZIA MUNICIPALE, CASERME  
E COMMISSARIATI

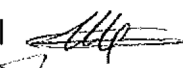Progettisti:

arch. Marco MICHELOTTI geom. Salvatore RIZZO Coordinatore della Sicurezza  
in fase di Progettazione:arch. Marco MICHELOTTI 

Collaboratori:

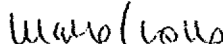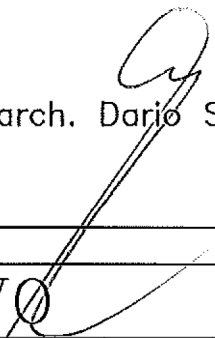geom. Marco SCOLLO Responsabile del Procedimento: arch. Dario SARDI 

## PROGETTO DEFINITIVO

OGGETTO:

ELABORATO GRAFICO

CORSO CINCINNATO 115/121

SEZIONE TERRIT.LE "MADONNA DI CAMPAGNA"

NOME-FILE Scala Plot  
Scala\_Plo


RIFERIMENTO

SCALA 1:1.000  
1:250

REV	MODIFICHE	DATA	DISEGNATORE
0	EMISSIONE	OTT. 2015	arch. Marco MICHELOTTI
1			
2			
3			
4			
5			

ELABORATO

D03

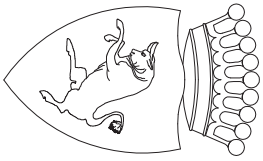

CITTA' DI TORINO  
DIREZIONE EDIFICI MUNICIPALI  
PATRIMONIO E VERDE  
SERVIZIO EDIFICI MUNICIPALI

Allegato n° 13

MANUTENZIONE SEDI  
POLIZIA MUNICIPALE, CASERME  
E COMMISSARIATI

Progettisti:

arch. Marco MICHELOTTI  
geom. Salvatore RIZZO

Coordinatore della Sicurezza  
in fase di Progettazione:

arch. Marco MICHELOTTI

Collaboratori:

geom. Marco SCOLLO

Responsabile del Procedimento: arch. Dario SARDI

PROGETTO DEFINITIVO

OGGETTO:

ELABORATO GRAFICO

CORSO CINCINNATO 115/121  
SEZIONE TERRITALE "MADONNA DI CAMPAGNA"


REV	MODIFICHE	DATA	DISEGNATORE
0	EMISSIONE	OTT. 2015	arch. Marco MICHELOTTI
1			
2			
3			
4			
5			

NOME-FILE  
Scala\_Plot  
Scala\_Plot

SCALA  
1:1.000  
1:250

ELABORATO

D03

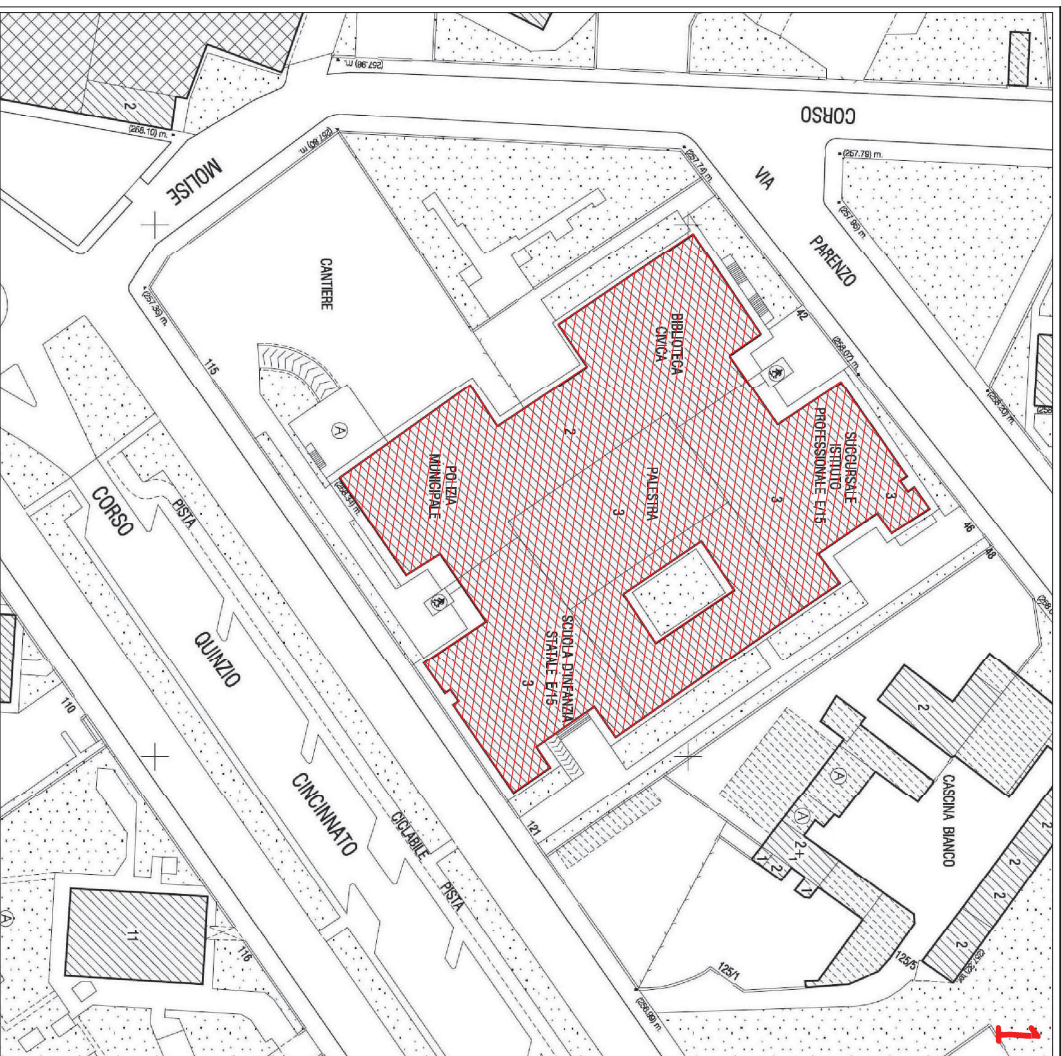

CARTA TECNICA

FOGLIO 112  
scala 1:1.000



DEMOLIZIONI



OPERE IN PROGETTO

INTERVENTI:


- Revisione serramenti interni a piano interrato
- Pulizia cavedio a piano interrato
- Ricerca ed eliminazione infiltrazioni a piano primo

AUTORIMESSA W.U.U.


REVISIONE SERRAMENTI INTERNI  
PULIZIA CAVEDIO

# PIANO INTERRATO

scala 1:250

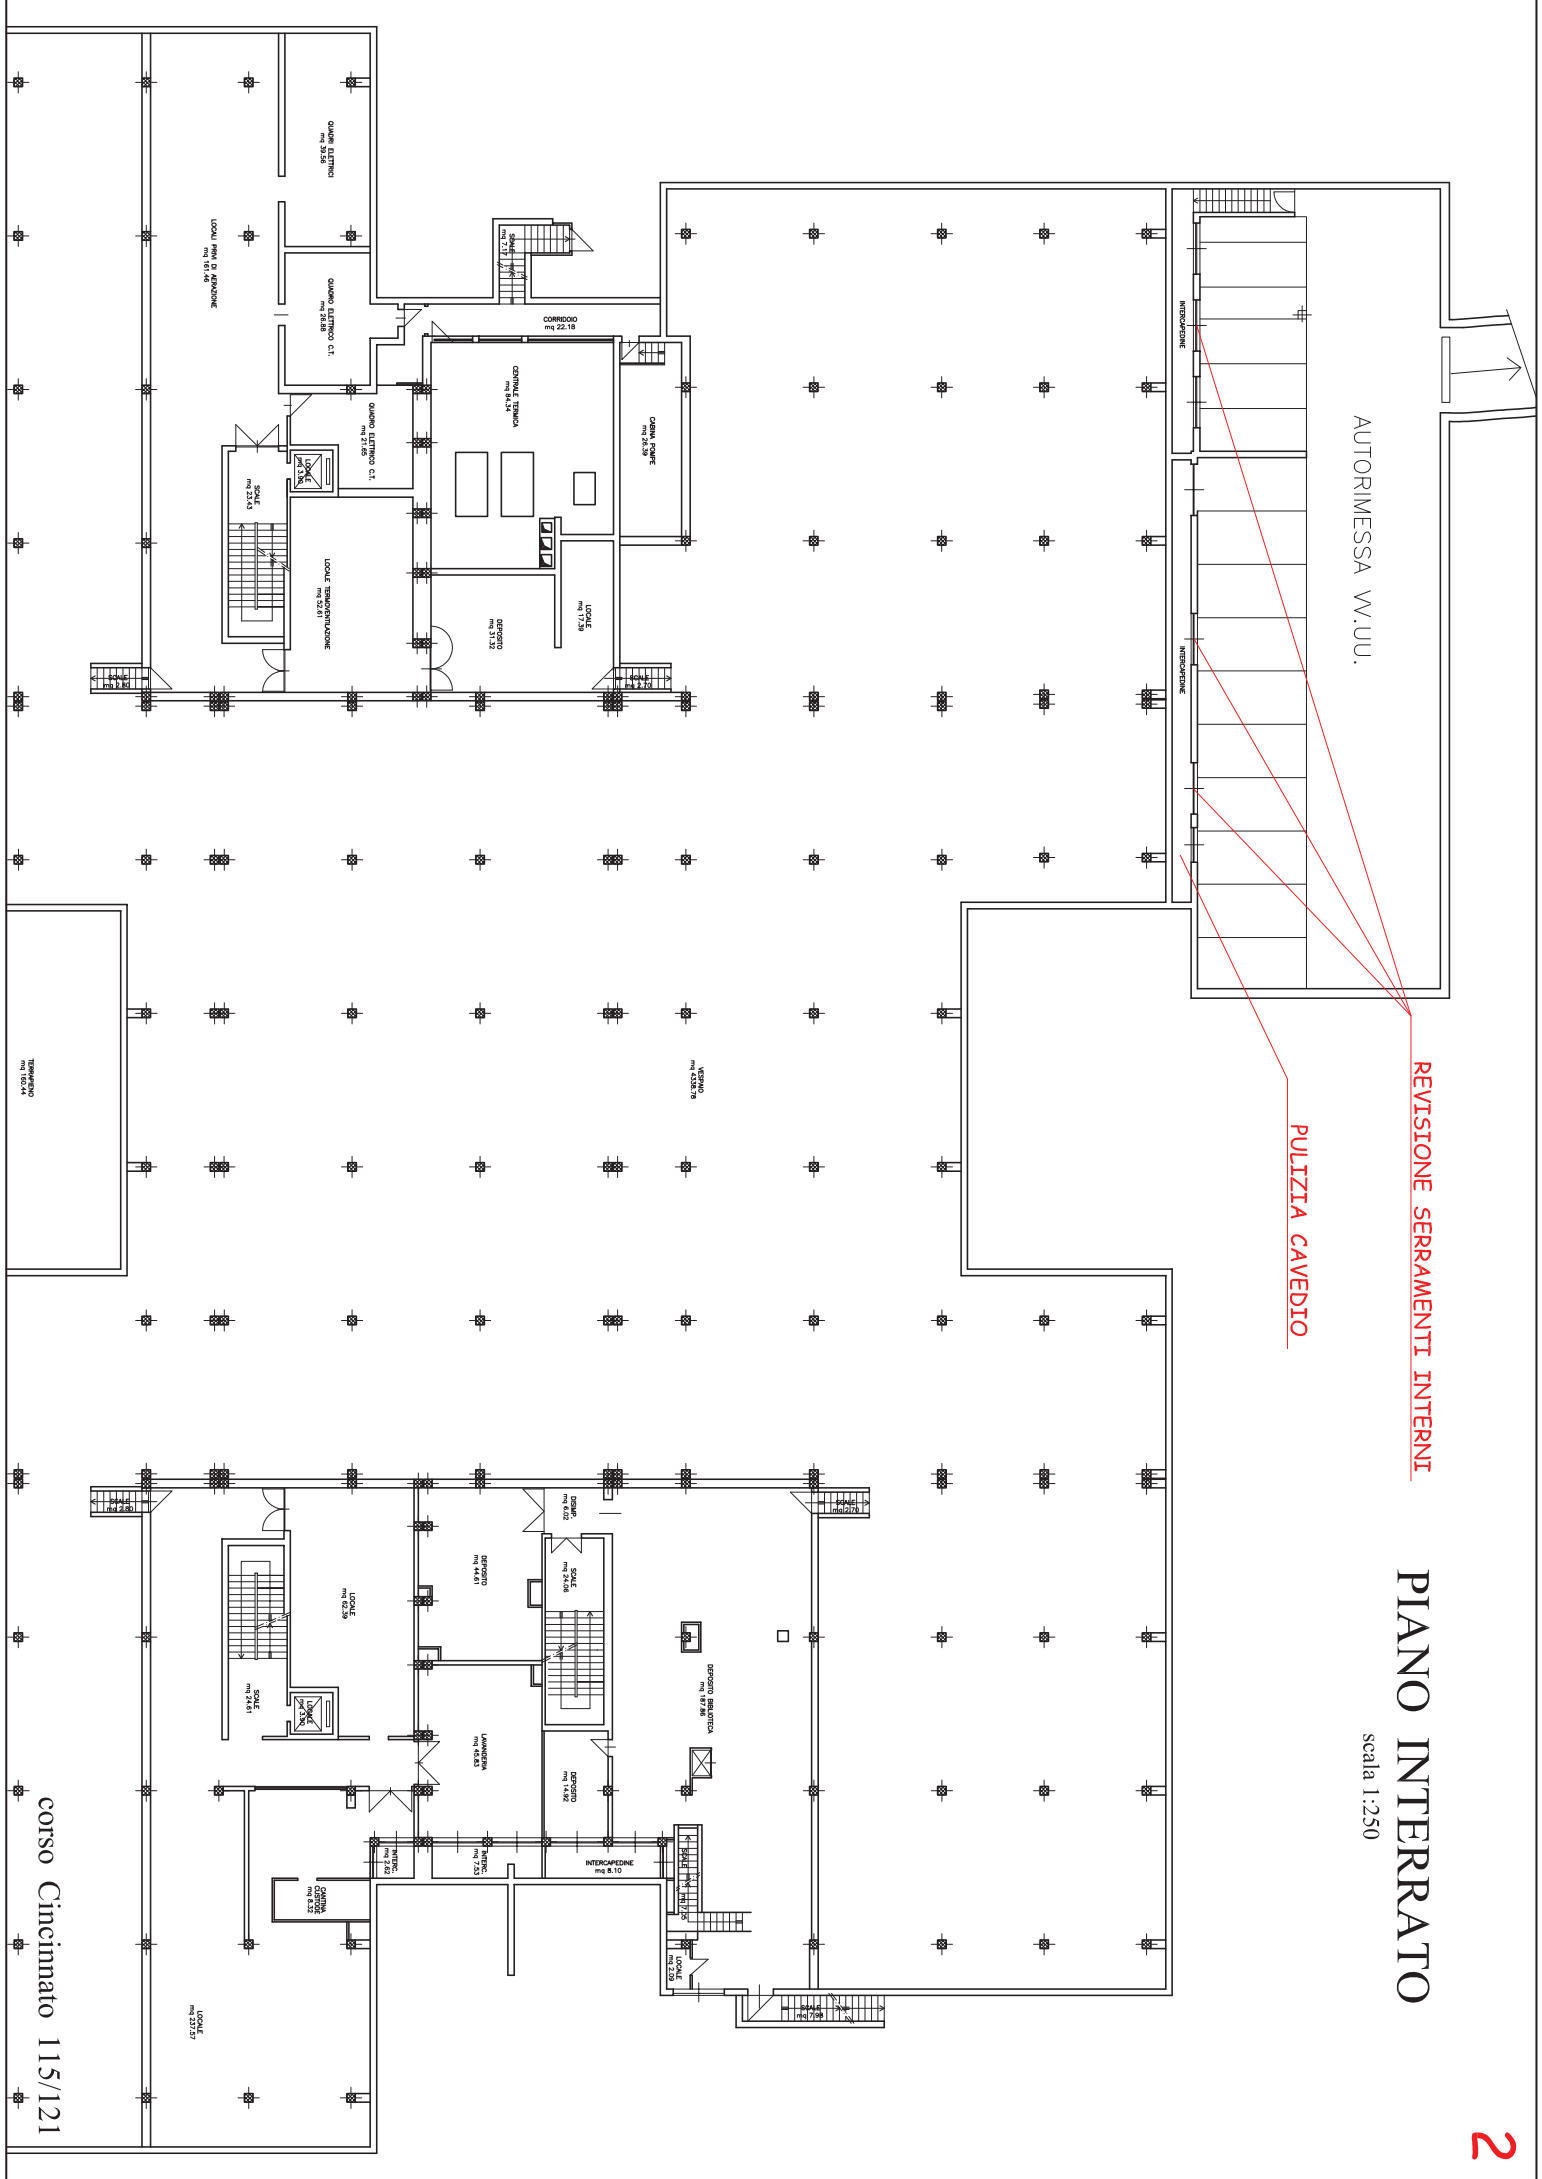


corso Cincinato 115/121

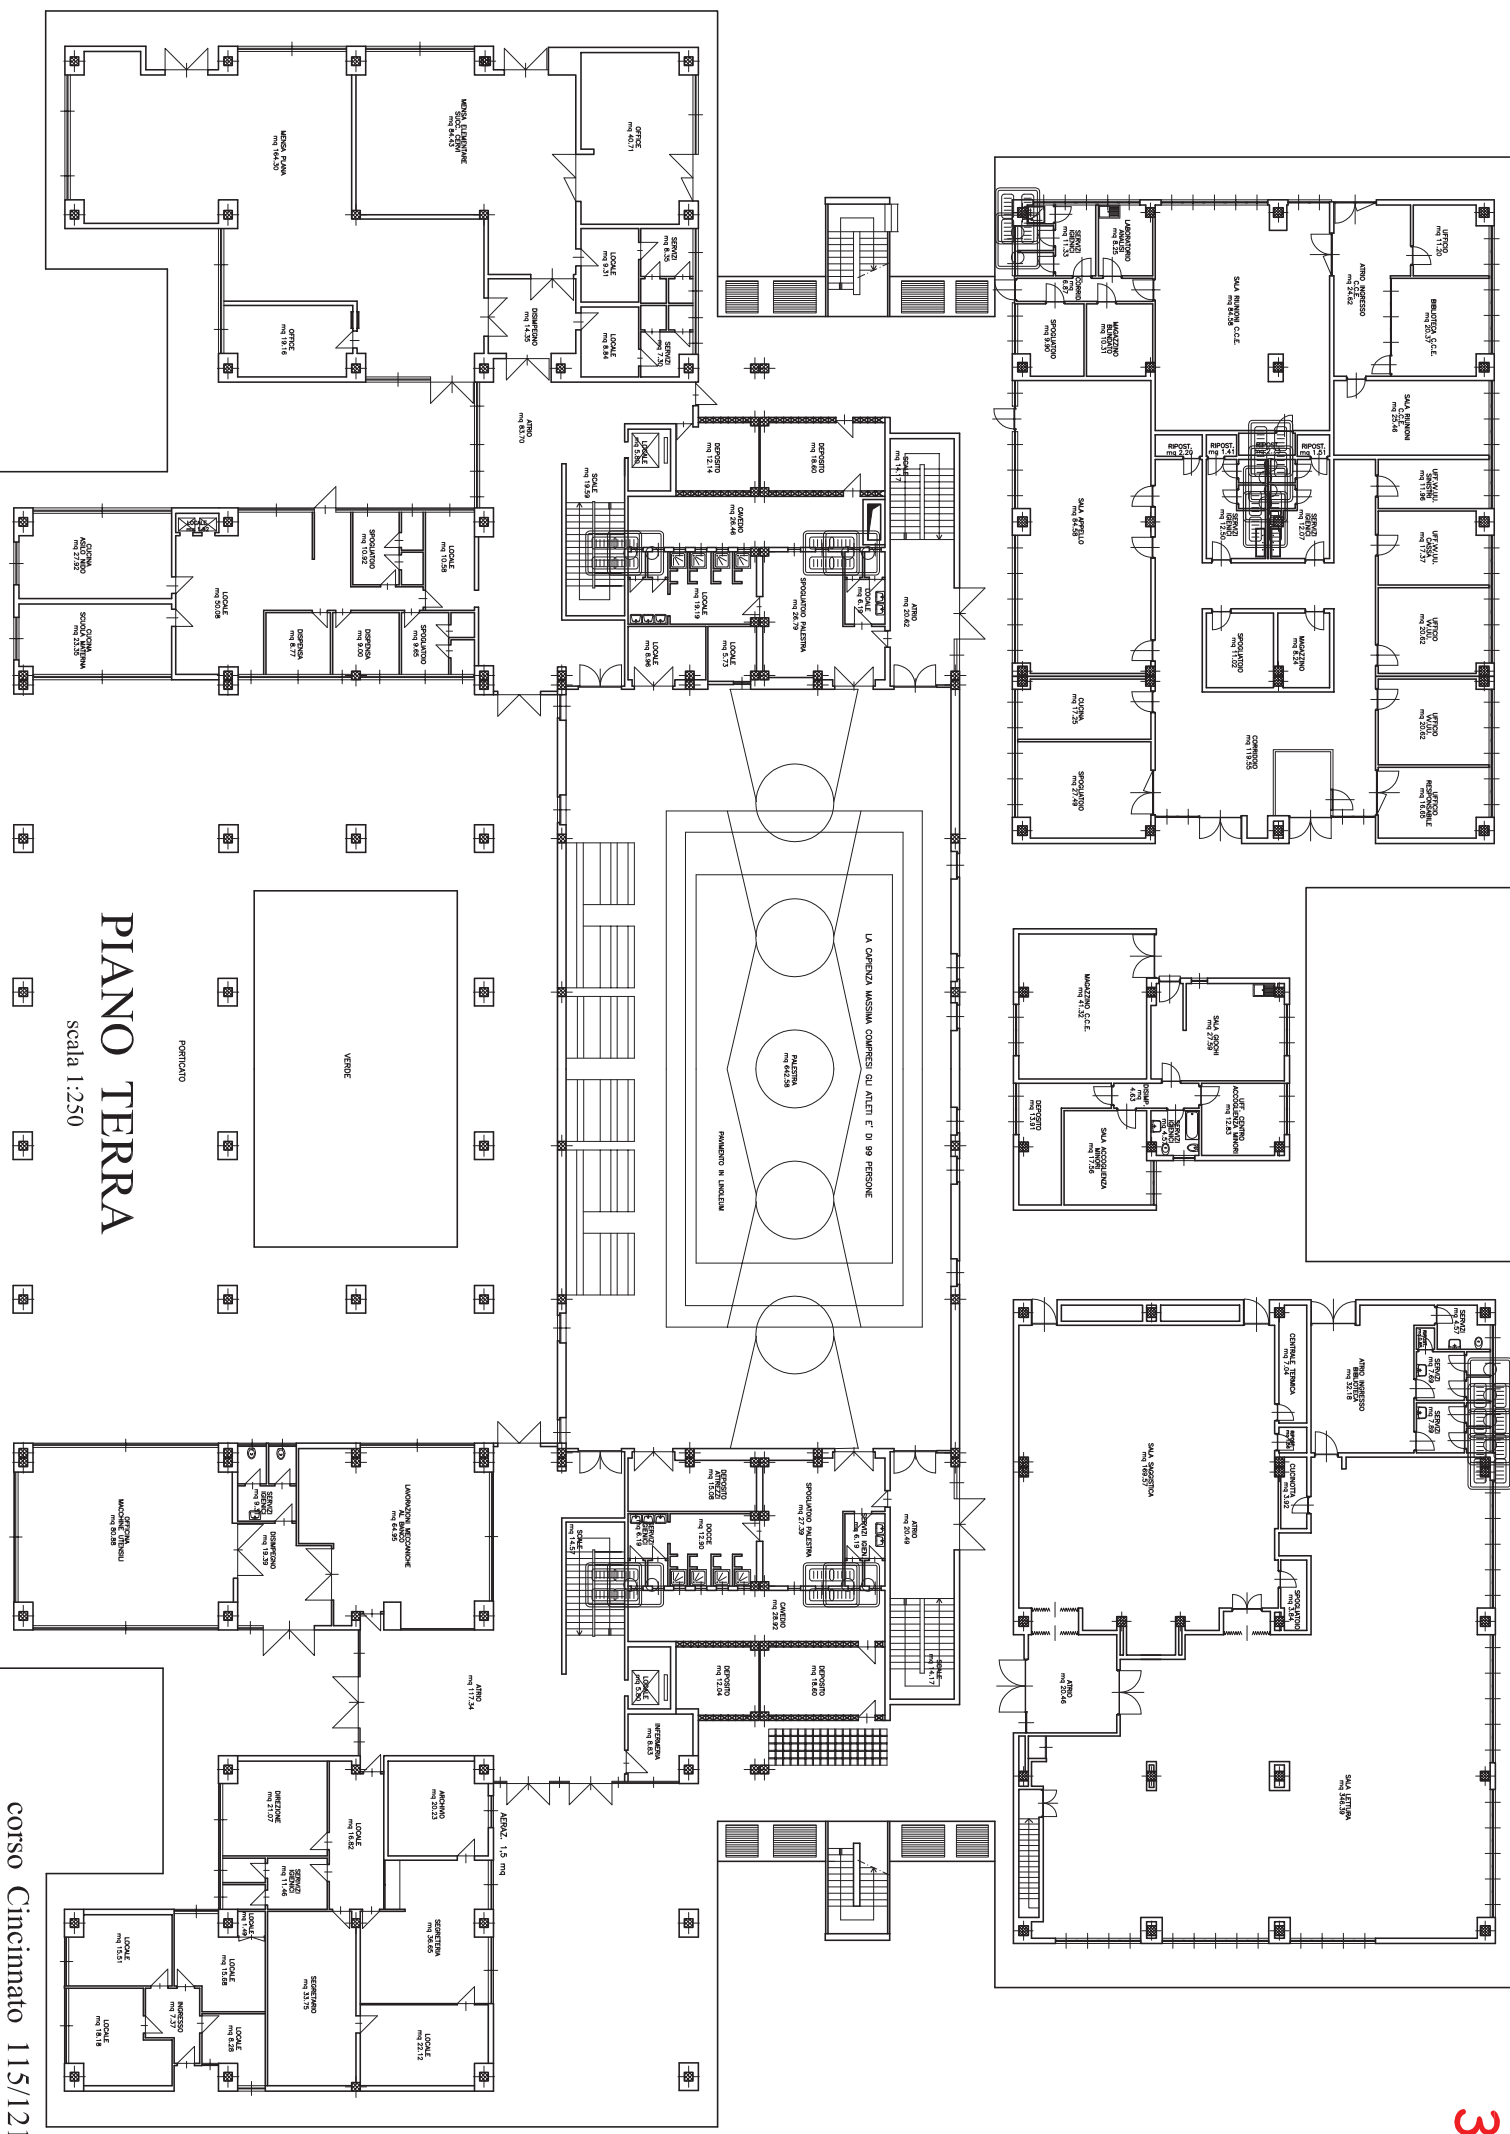

**PIANO TERRA**  
Scala 1:250

corso Cincinnati 115/121

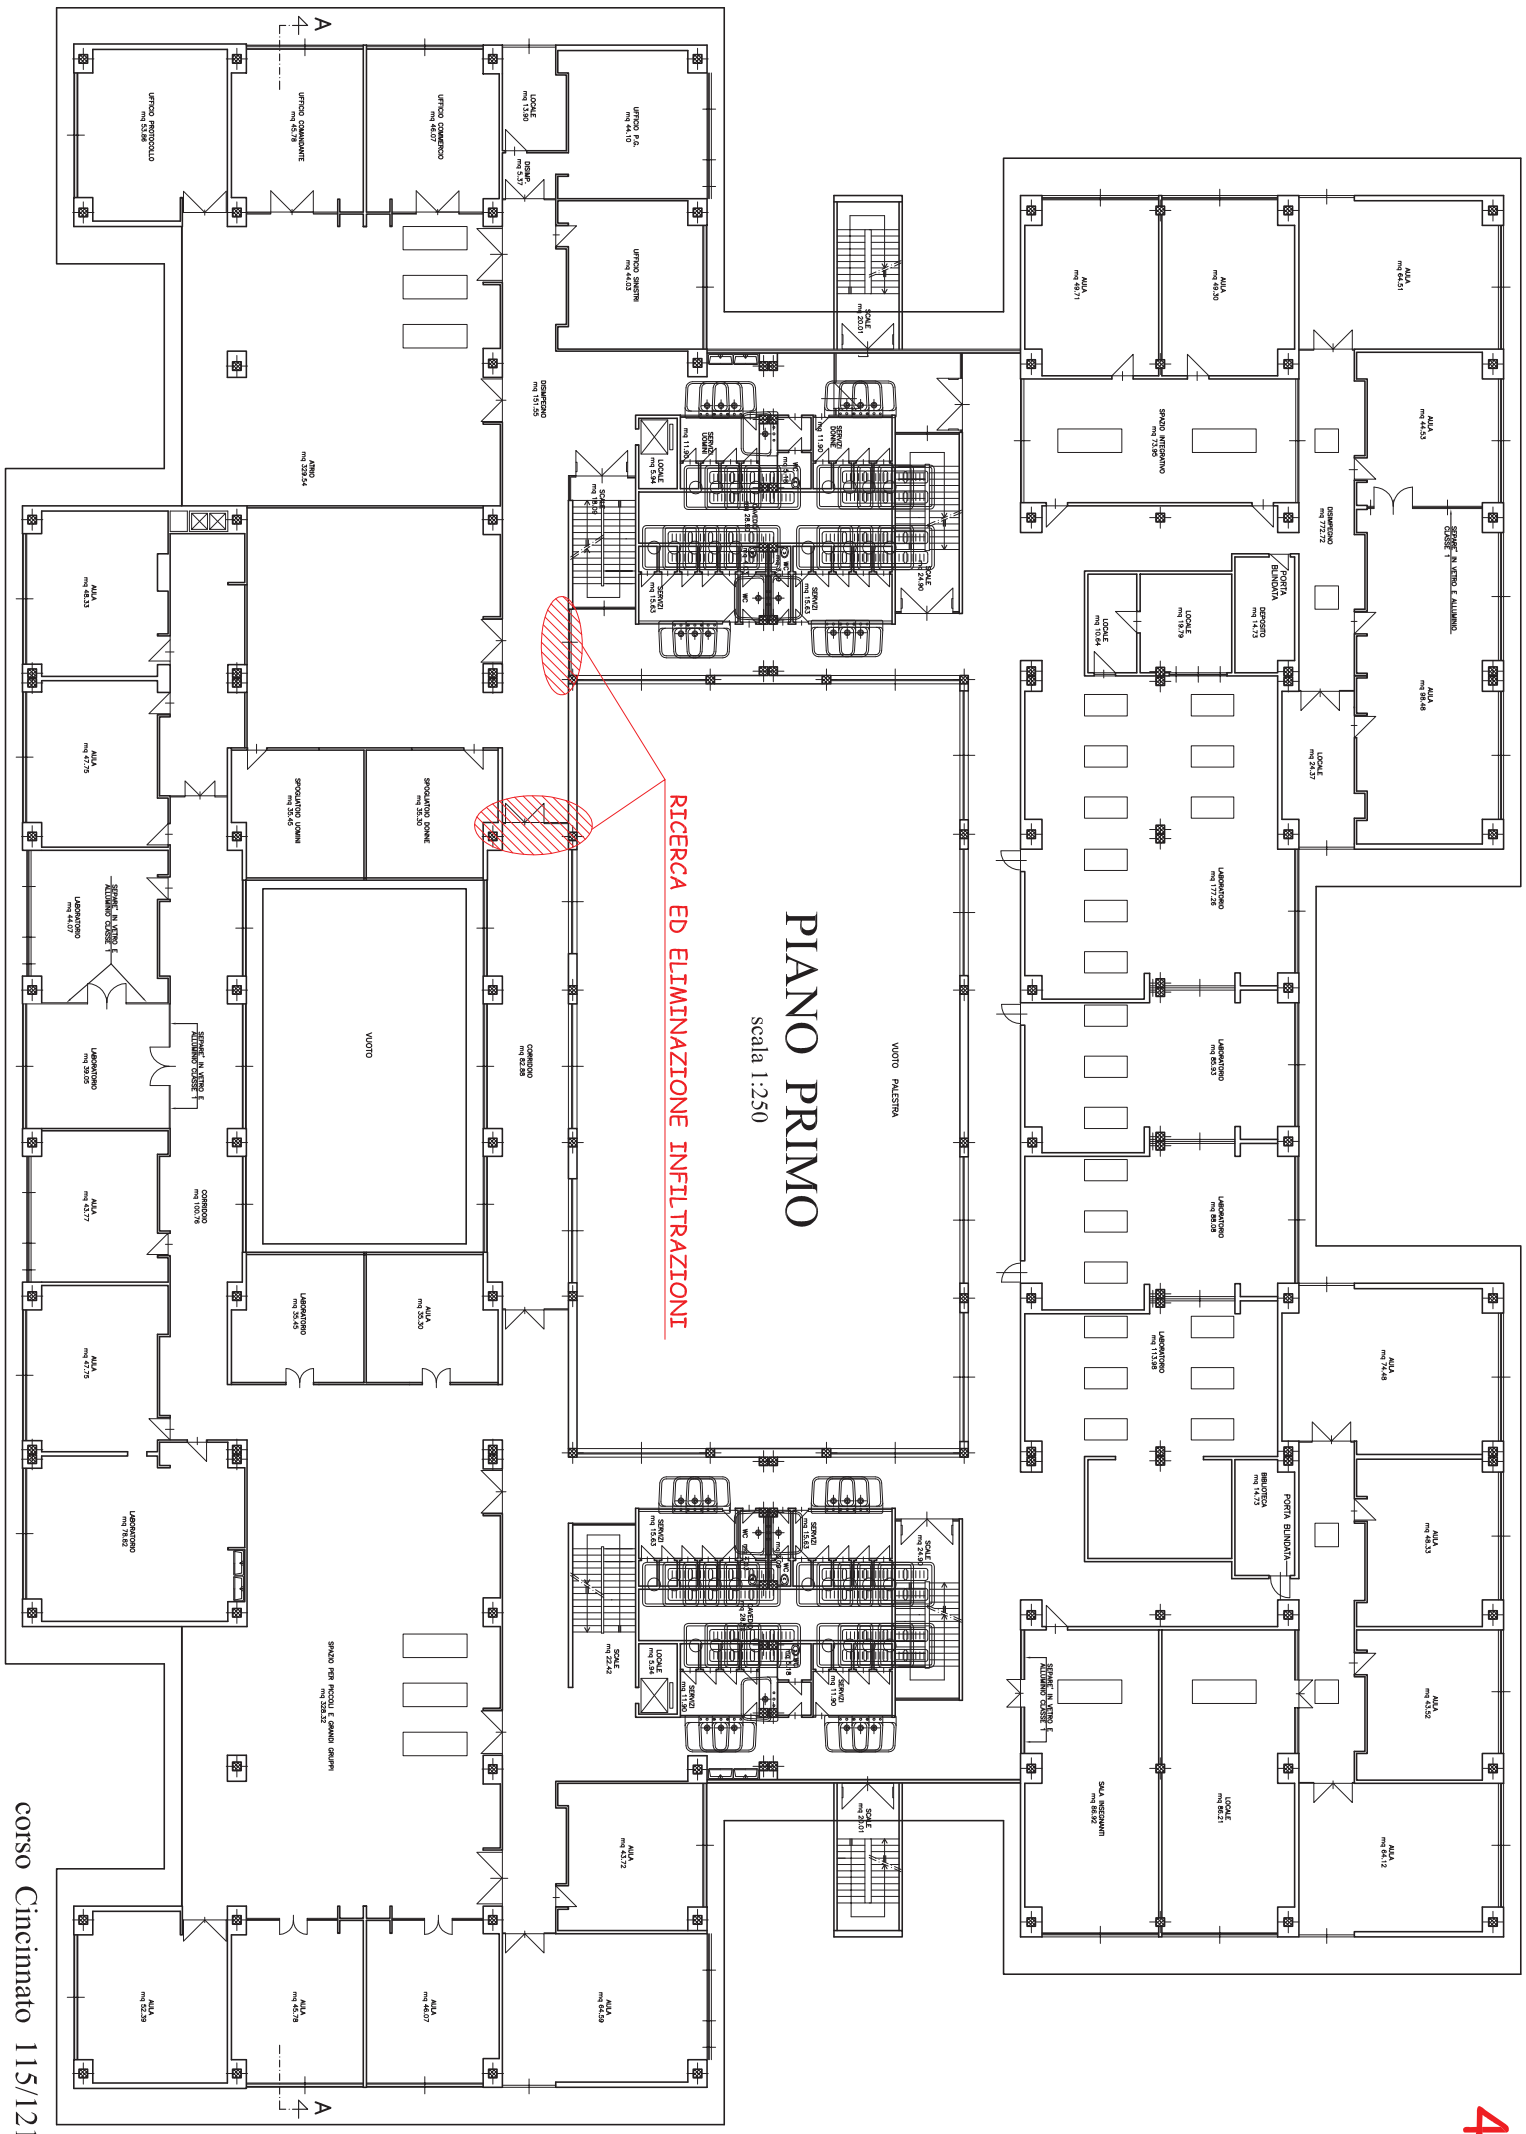

RICERCA ED ELIMINAZIONE INFILTRAZIONI

PIANO PRIMO

scala 1:250

corso Cincinnati 115/121