



.1505026 .30

CITTA' DI TORINO



DIREZIONE EDIFICI MUNICIPALI
PATRIMONIO E VERDE

SERVIZIO EDIFICI MUNICIPALI


Allegato n° 14

MANUTENZIONE SEDI POLIZIA MUNICIPALE, CASERME E COMMISSARIATI


Progettisti:

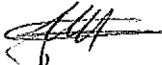
arch. Marco MICHELOTTI 
geom. Salvatore RIZZO 

Coordinatore della Sicurezza
in fase di Progettazione:

arch. Marco MICHELOTTI 

Collaboratori:

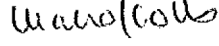geom. Marco SCOLLO 

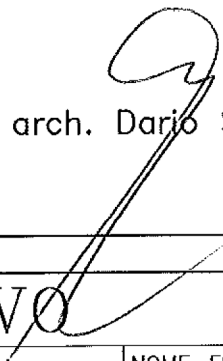Responsabile del Procedimento: arch. Dario SARDI 

PROGETTO DEFINITIVO

OGGETTO:

ELABORATO GRAFICO
STRADA DRUENTO 355
NUCLEO SEQUESTRI E RIMOZIONI

NOME-FILE
Scala_Plot
Scala_Plc


RIFERIMENTO

SCALA
1:1.000
1:200

REV	MODIFICHE	DATA	DISEGNATORE
0	EMISSIONE	OTT. 2015	arch. Marco MICHELOTTI
1			
2			
3			
4			
5			

ELABORATO

D04

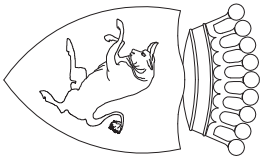

CITTA' DI TORINO

DIREZIONE EDIFICI MUNICIPALI
PATRIMONIO E VERDE
SERVIZIO EDIFICI MUNICIPALI

Allegato n° 14

MANUTENZIONE SEDI POLIZIA MUNICIPALE, CASERME E COMMISSARIATI

Progettisti:

arch. Marco MICHELOTTI
geom. Salvatore RIZZO

*Coordinatore della Sicurezza
in fase di Progettazione:*

arch. Marco MICHELOTTI

Collaboratori:

geom. Marco SCOLLO

Responsabile del Procedimento: arch. Dario SARDI

PROGETTO DEFINITIVO

OGGETTO:

ELABORATO GRAFICO
STRADA DRUENTO 355
NUCLEO SEQUESTRI E RIMOZIONI

NOME-FILE

Scala_Plot
Scala_Plot

RIFERIMENTO

SCALA

1:1.000
1:200

DISEGNATORE

arch. Marco MICHELOTTI

DATA

OTT. 2015

MODIFICHE

EMISSIONE

REV	MODIFICHE	DATA	DISEGNATORE
0	EMISSIONE	OTT. 2015	arch. Marco MICHELOTTI
1			
2			
3			
4			
5			

ELABORATO

D04



CARTA TECNICA

FOGLIO 60
scala 1:1.000




DEMOLIZIONI




OPERE IN PROGETTO

INTERVENTI:

- Messa in sicurezza delle aperture esterne - Edifici "E" ed "F"
- Chiusura finestre esistenti - Edificio "F"
- Rifiacimento pavimenti interni - Edificio ad uffici "A"
- Sostituzione serramenti interni - Edificio ad uffici "A"

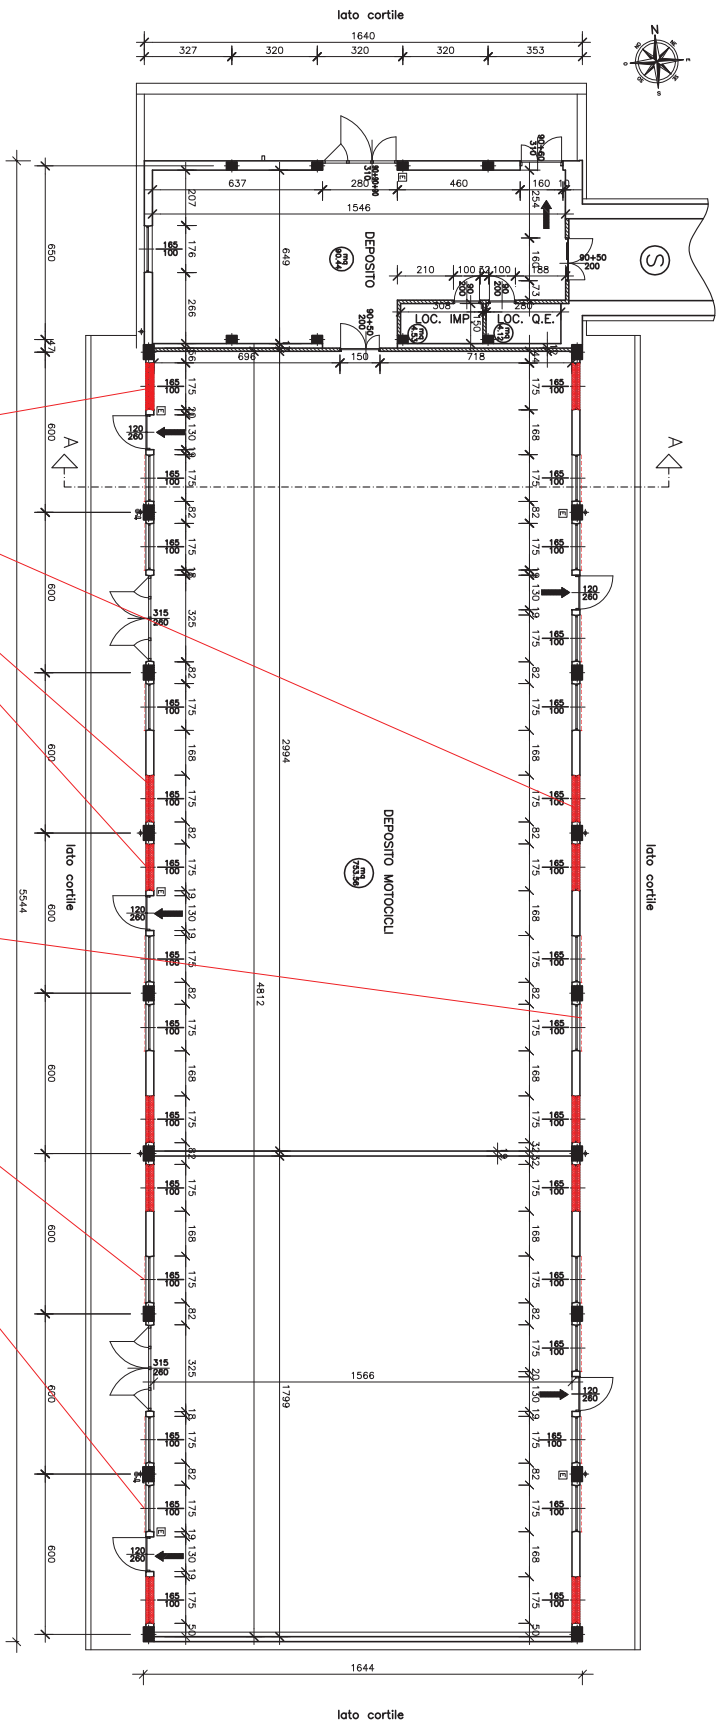

PLANIMETRIA GENERALE

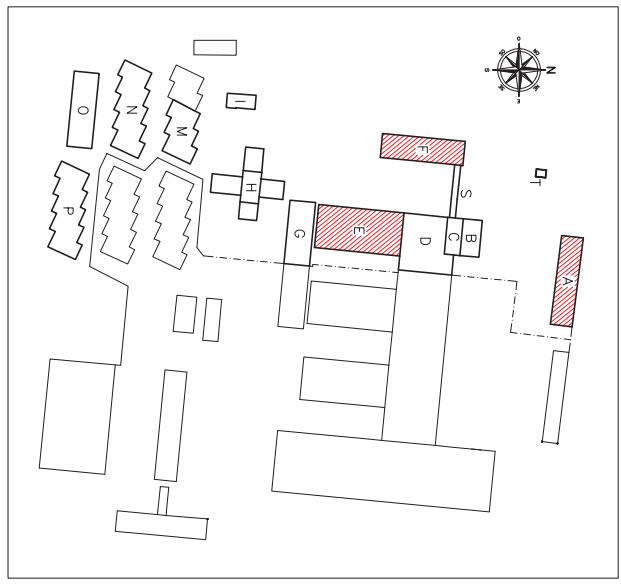


PIANO TERRENO

scala 1:200

CHIUSURA FINESTRE ESISTENTI

NUOVI SERAMENTI METALLICI ED INFERRIATE METALLICHE

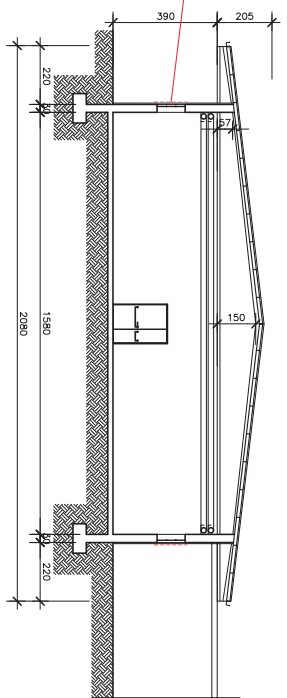


SEZIONE A - A

scala 1:200

EDIFICIO "F"

strada Druento 355

edificio in concessione
alla cooperativa macellatori

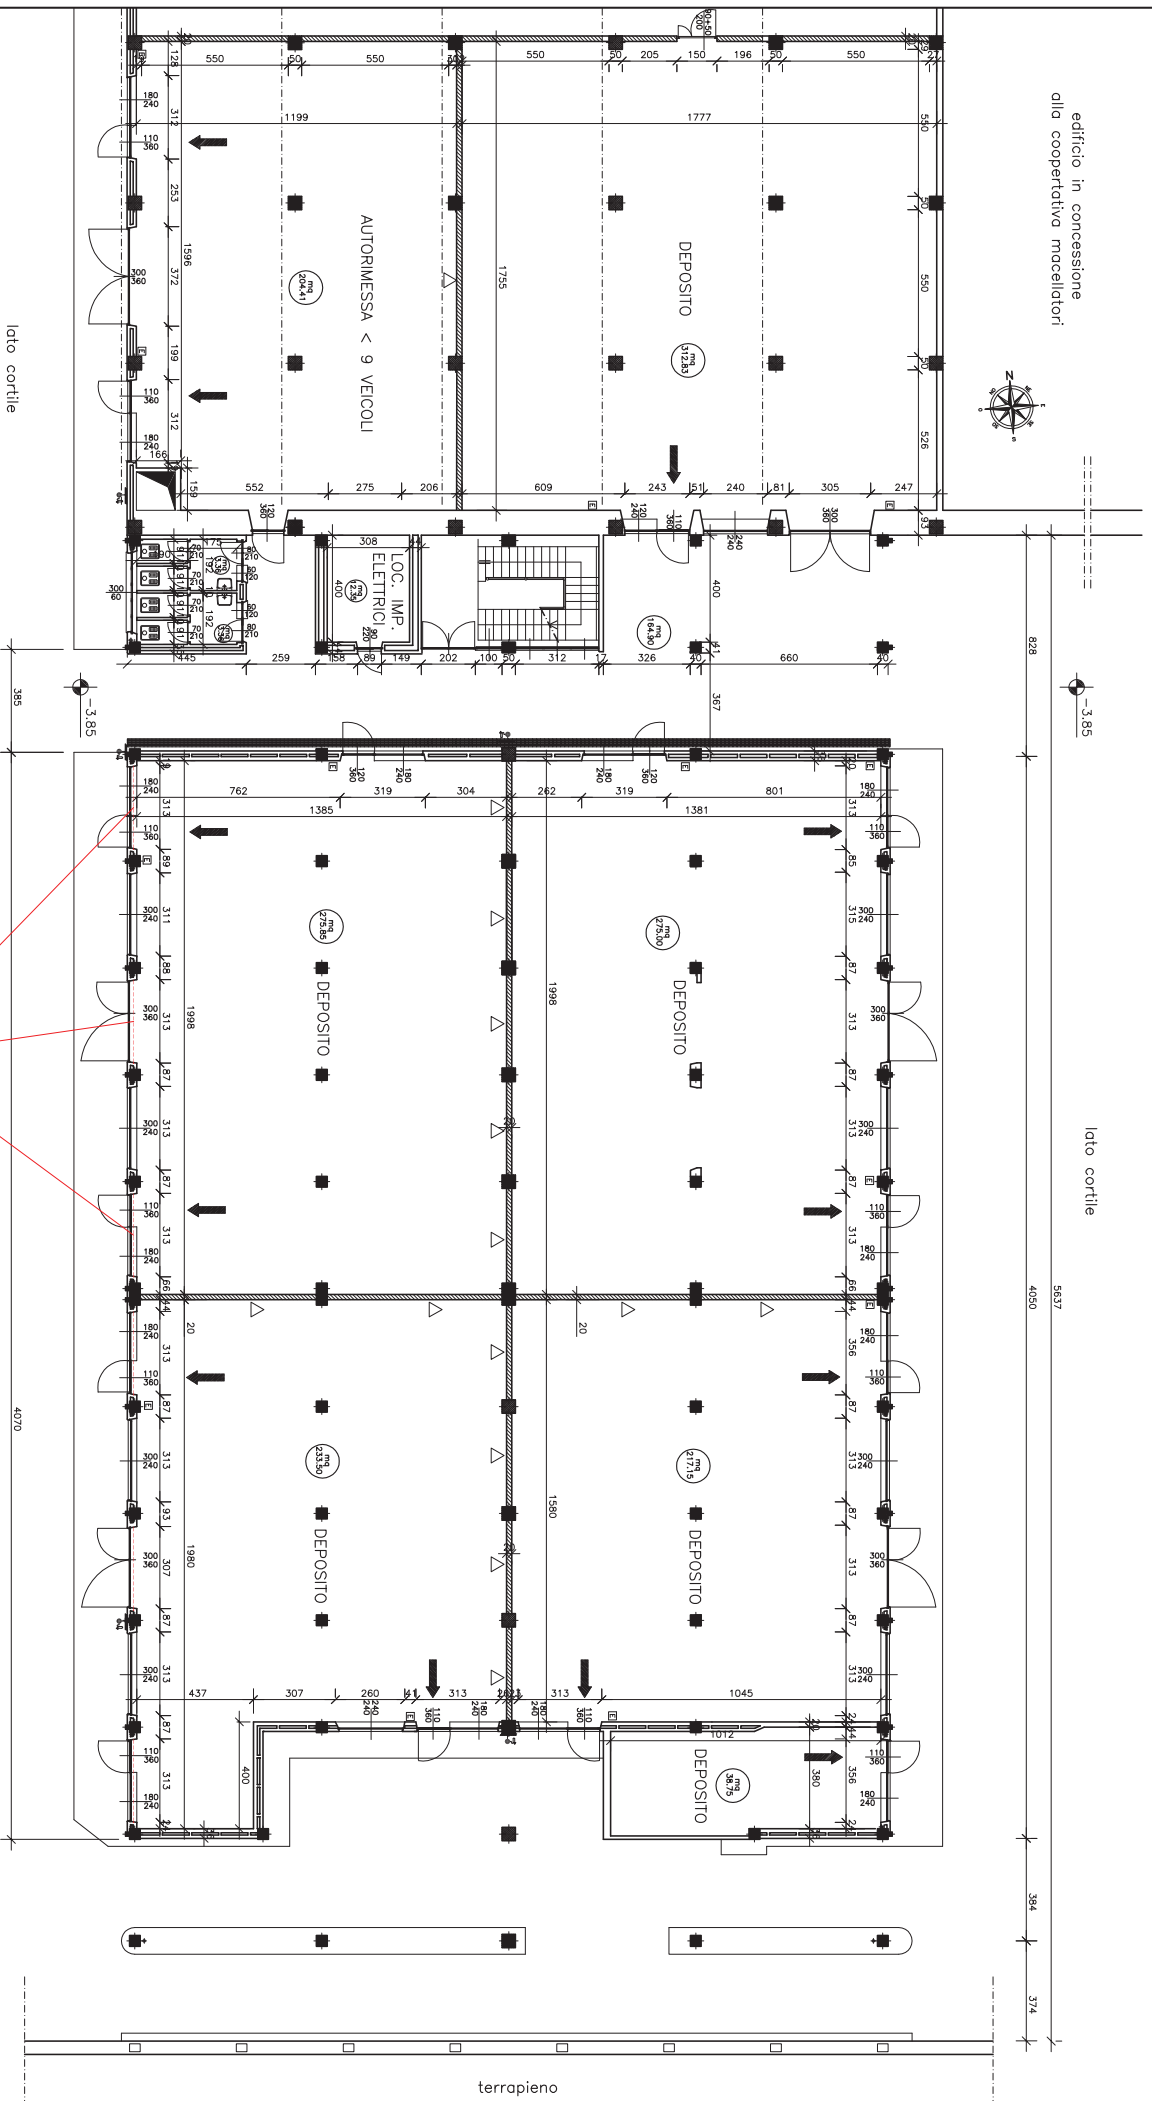

NUOVI SERRAMENTI METALLICI
ED INFERRIATE METALLICHE

EDIFICIO "E"

PIANO SEMINTERRATO

scala 1:200

strada Druento 355

